


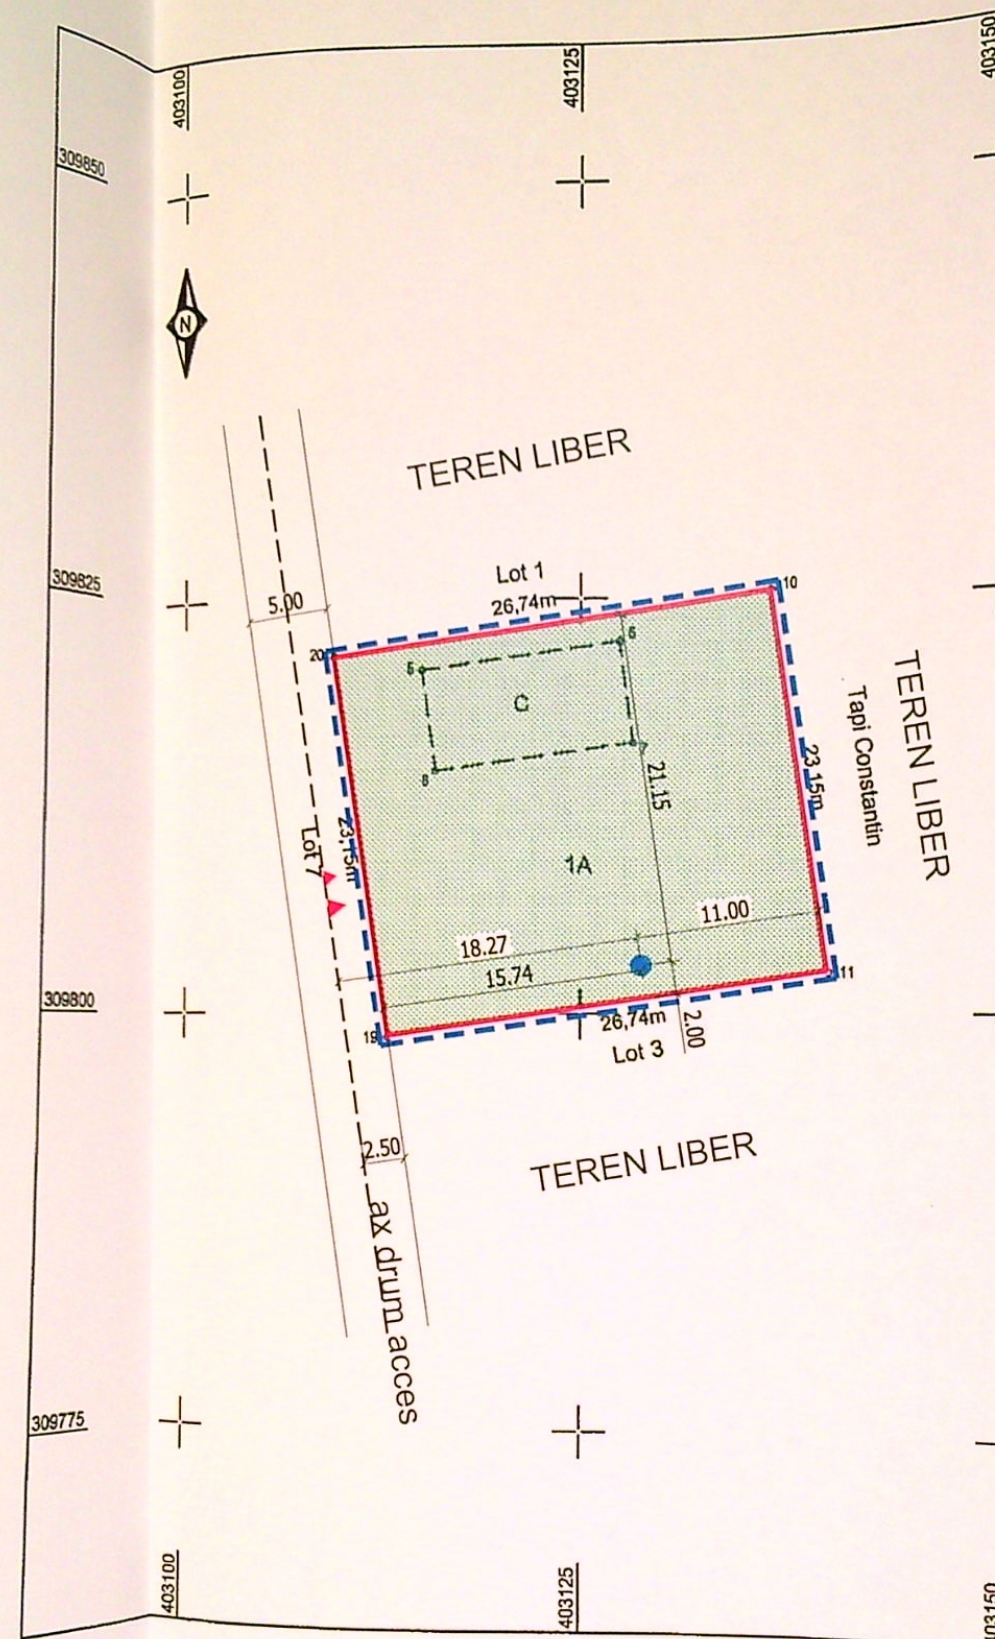

BILANT TERITORIAL:

AMPLASAMENT:
mun. Craiova, T 12, P 71, Lot 2, judetul Dolj
SITUATIE EXISTENTA:
S teren = 619,0 mp, din acte si masuratori
P.O.T. existent = 0,00%; C.U.T. existent = 0,00

SITUATIE PROPUSA: Realizare put forat
P.O.T. propus = 0,00%;
C.U.T. propus = 0,00;

LEGENDA:


- AMPLASAMENT STUDIAT
- LIMITA DE PROPRIETATE
- PUT FORAT PROPOS
- ▲ ACCES AUTO/PIETONAL

*** NOTA
S = suprafata
SC = suprafata construita
SCD = suprafata construita desfasurata
SU = suprafata utila

PLAN DE AMPLASAMENT SI DELIMITARE A IMOBILULUI - LOT 2

Scara 1:500

Nr. Cadastral	Supraf. masurata (mp)	Adresa imobilului
254818	619	Mun. Craiova, T: 12, P: 71, Jud. Dolj (extravilan)
Nr. Cartea Funciara		Unitatea Administrativ Teritoriala (UAT)
		Craiova

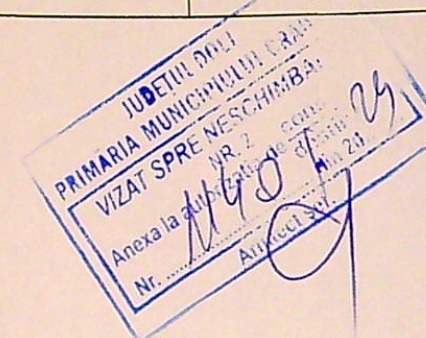

A. Date referitoare la teren

Nr. parcela	Categorie de folosinta	Suprafata (mp)	Mentuni
1	A	619	Teren extravilan partial imprejmuit. Terenul este imprejmuit intre punctele 20-10, 11-19.
Total		619	

B. Date referitoare la constructii

Cod	Destinatia	Supraf. construita la sol (mp)	Mentuni
Total			

Suprafata totala masurata a imobilului = 619 mp

Executant: ING. TUTA MARIAN ALIN
CERTIFICAT DE AUTORIZARE SERIA RO-B-F,
NR. 1851, CATEGORIA A

(PERSOANA FIZICA AUTORIZATA DE ANCPPI)
Confirm executarea masuratorilor la teren,
corectitudinea intocmirii documentatiilor cadastrale si
corespondenta acestora cu realitatea din teren

MARIAN-
Data: 11.2023 ALIN TUTA

Semnat digital de
MARIAN-ALIN TUTA
Data: 2023.11.15
16:00:49 +02'00'

Inspector
Confirm introducerea imobilului in baza de date
integrata si atribuirea nr. cadastral

Maria
Basescu

Semnat digital de
Maria Basescu
Data: 2023.12.04
08:13:25 +02'00'

297783/2023

Data:

REVIZIA	NUME	SEMNTURA	CERINTA	REFERAT / EXPERTIZA NR / DATA
				Beneficiar: GOANTA LILIANA
				Titlu proiect: REALIZARE PUT FORAT Municipiul CRAIOVA, T12, P71, Lot2, jud. Dolj
				Titlu plansa: PLAN DE SITUATIE

