


PLAN DE AMPLASAMENT SI DELIMITARE A IMOBILULUI (Intravilan) Scara 1:500

Adresa imobilului: Mun.Craiova, Str. George Enescu, nr.79-fost Bulevardul George Enescu, jud.Dolj	Suprafata masurata (mp)	Idastral
UAT CRAIOVA	224821	9692
	17701	

- C1-PROPRIETAR: MADEEA SRL, CHIREA MADALINA IULIANA, Scd=43mp
C2- PROPRIETAR: KABATAS SERKAN, CONTRACT INCHIRIERE: KABATAS VANUT MARIA FELICIA, Scd=27mp
C3-PROPRIETAR: SC ARGENA IFN SRL, Scd=48mp
C4-PROPRIETAR: SC ARGENA IFN SRL, Scd=81mp
C5-PROPRIETAR: SC SARRA STL SRL, ULUBAYRAM RESAT, Scd=102mp
C6-PROPRIETAR: SC ARGENA IFN SRL, Scd=33mp
C7-PROPRIETAR: SC ADMIT COM SRL, Scd=39mp
C8-PROPRIETAR: SC SIM&ALEX FASHION SRL, Scd=32mp
C9-PROPRIETAR: SC PAVINELI SRL, Scd=50mp
C10-PROPRIETAR: SC INTEX SRL, Scd=34mp
C11-PROPRIETAR: SC MINA DONA, Scd=58mp
C12-PROPRIETAR: SC GEOMAR SRL, Scd=51mp
C13-PROPRIETAR: SC LEJER COM SRL, Scd=42mp
C14-PROPRIETAR: TONCA LUCICA LENUTA, Scd=42mp
C15-PROPRIETAR: SC DINCORD SRL, Scd=33mp
C16-PROPRIETAR: SC DINCORD SRL, Scd=41mp

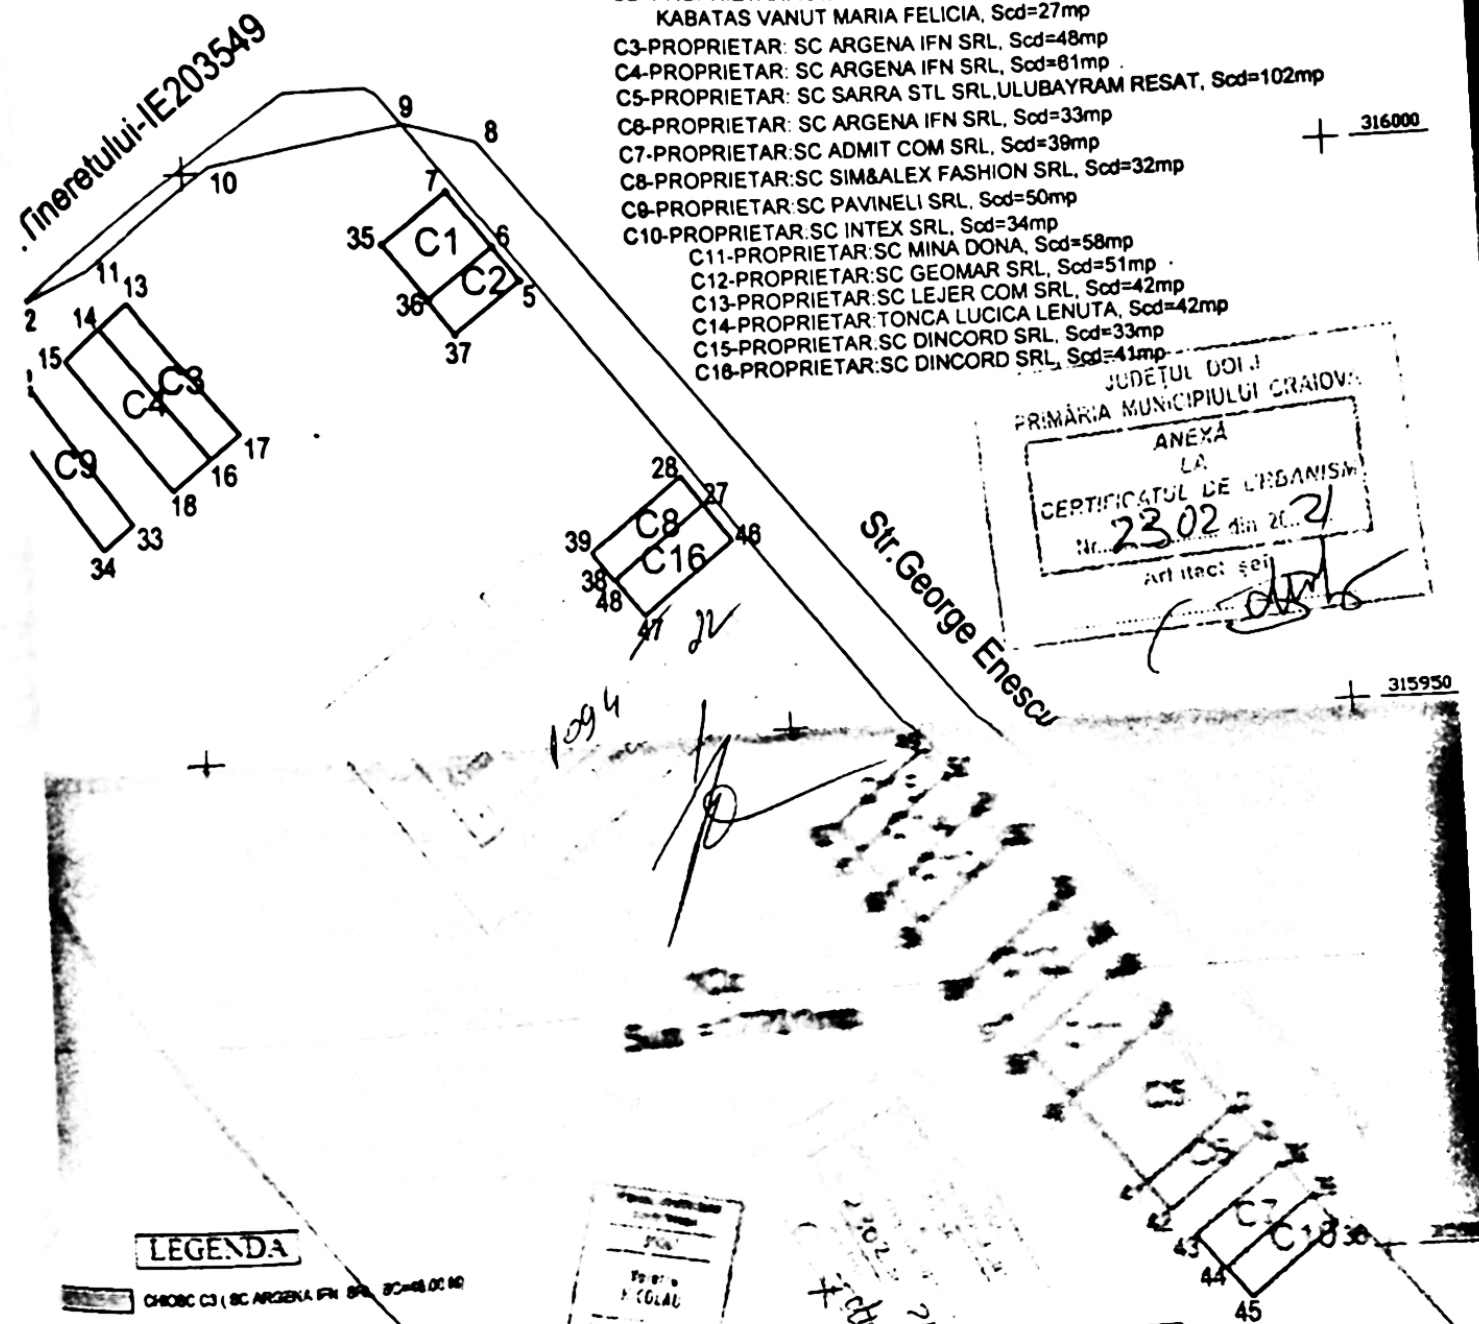

LEGENDA

CHIREA C1 (SC ARGENA IFN SRL) Scd=48 mp

VERIFICATOR/EXPERT	NUME	SEMNAȚURA	CERINTA	REFERAT / EXPERTIZA NR. / DATA	Pr. nr.
				Beneficiar: Mitropolia Ortodoxă Arhiepiscopiei Craiovei pentru SC Madeea SRL prin Chirea Madalina Iuliana	4568/21
				Titlu proiect: AMENAJARE FATADA	Faza CU
				Ad. Dolj, Craiova, Str. George Enescu 79A	Pl. nr.
				Titlu planșă: PLAN SITUAȚIA PROPUȘA	
BIROU ARH. NIVA					
SPECIFICATIE	NUME	SEMNAȚURA	Scara 1:500		
SEF PROIECT	Am. d. Nicolae Valeriu		Data 10/2021		
PROIECTAT	Nicolae Valeriu				
DESENAȚ					