

|                                                            |         |  |
|------------------------------------------------------------|---------|--|
| Montaj utilitat tehnologic                                 |         |  |
|                                                            |         |  |
|                                                            |         |  |
|                                                            |         |  |
|                                                            |         |  |
| echipamente tehnologice si functionale cu montaj           | 0       |  |
|                                                            |         |  |
|                                                            |         |  |
|                                                            |         |  |
|                                                            |         |  |
| montaj si echipam de transp                                | 0       |  |
|                                                            |         |  |
| corporale                                                  | 0       |  |
|                                                            |         |  |
| cheltuieli                                                 | 0       |  |
| de santier                                                 | 75.000  |  |
| construcii si instalatii aferente organizarii de           | 2.000   |  |
| organizarii santier                                        | 2.000   |  |
| cote, taxe, costul creditului                              | 0       |  |
|                                                            | 4.650   |  |
| dobanzi aferente creditului bancii finantatoare            | 0       |  |
| C pentru controlul calitatii lucrarilor de                 | 225     |  |
| pentru controlul statului in amenajarea                    | 225     |  |
| ism si pentru avizarea lucrarilor de                       | 3.750   |  |
| Sociale a Constructorilor - CSC                            | 450     |  |
| i, avize conforme si autorizatia de                        | 7.500   |  |
| neprevazute                                                | 0       |  |
| ormare si publicitate                                      | 14.150  |  |
| u probe tehnologice si teste si predarea lucrarilor la ben | 0       |  |
| de exploatare                                              | 0       |  |
|                                                            | 0       |  |
| marjei de buget si pentru constituirea rezervei de l       | 0       |  |
|                                                            | 23.013  |  |
| arjei de buget 25% din                                     | 0       |  |
| (2+3.5+3.7+3.8+4+5.1.1)                                    | 23.013  |  |
| a rezervei de implementare pentru                          | 127.213 |  |
|                                                            | 78.500  |  |

### PLAN DE AMPLASAMENT SI DELIMITARE

Lotul 3 de Proprietate

Scara 1:500

|                     |                         |                                                            |
|---------------------|-------------------------|------------------------------------------------------------|
| Nr. cadastral       | Suprafata masurata (mp) | Adresa imobilului:                                         |
| 25437               | 400                     | Craiova, Judetul Dolj, Tarlaua 75, Parcela 21, Extravilan. |
| Cartea Funciara Nr. |                         | UAT CRAIOVA                                                |

**LEGENDA:**

- Contur proprietate
- Imprejmuire propusa L = 57,38 m
- Constructie propusa
- Alei auto / pietonale S = 183 mp
- Spatii verzi S = 59 mp
- Acces auto / pietonal
- Parcare auto - 2 locuri

**BILANT TERITORIAL EXISTENT:**

S teren = 400,00 mp  
 Sc = 0,00 mp  
 Sd = 0,00 mp  
 P.O.T. = 0,0 %  
 C.U.T. = 0,0

**BILANT TERITORIAL PROPOS:**

S teren = 400,00 mp  
 Sc = 157,45 mp  
 Sd = 157,45 mp  
 P.O.T. = 39,36 %  
 C.U.T. = 0,39

Se confirma suprafata si introducerea imobilului

declaratie notariala nr 492 din 13.03.2024 Munteanu Alek George Nr. cad. 215430

Lot 2 21/2A Nr. cad. 215430

Lot 3 21/3 Nr. cad. 215432

Lot 4 21/4 Nr. cad. 215433

Lot 5 21/5 Nr. cad. 215434

Lot 366 21/366 Nr. cad. 215795

Limita proprietate

Limita proprietate

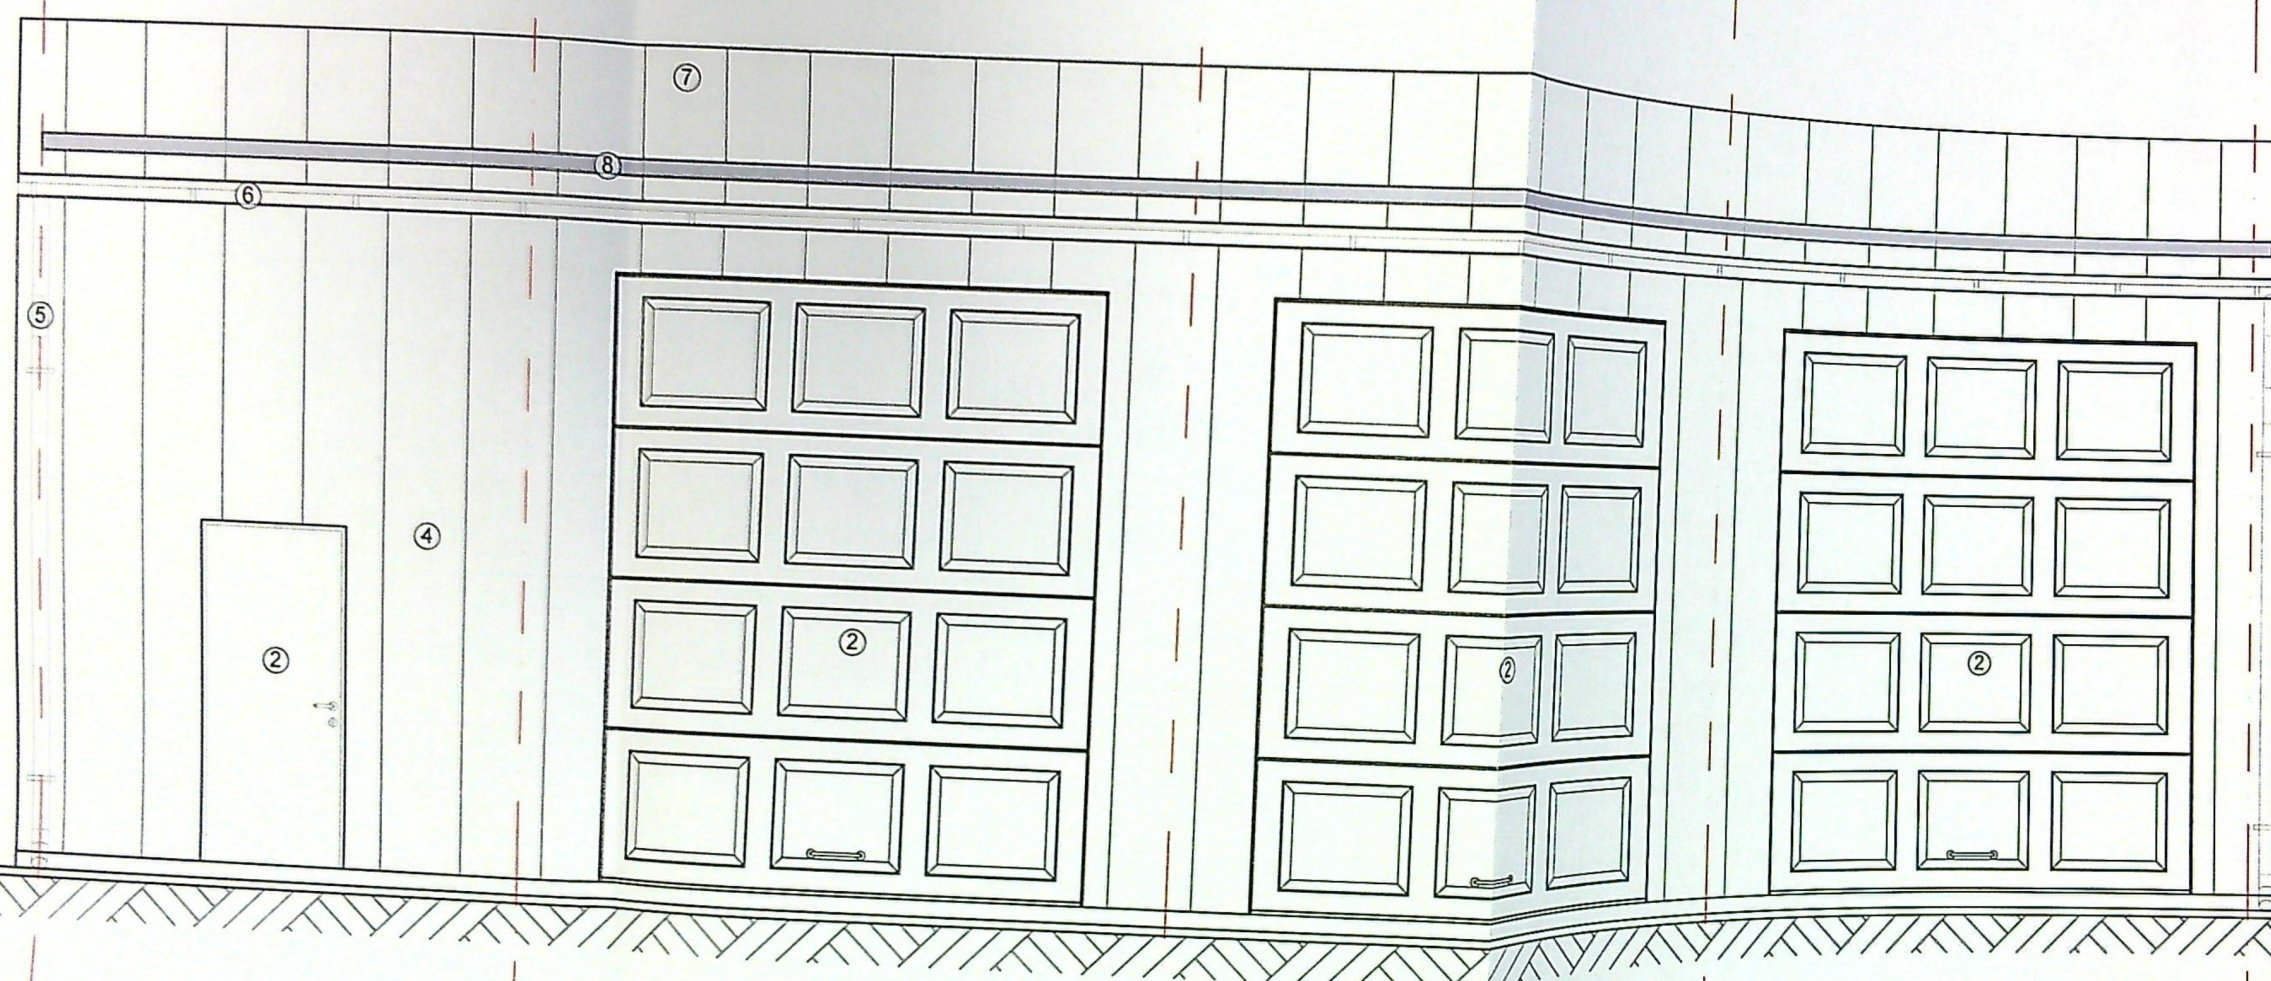


+5.06

+4.13

+3.70

±0.00

-0.15

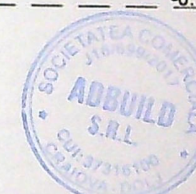

Clasa de importanta - IV  
Categoria D - importanta redusa

REFERAT / EXPERTIZA NR. / DATA

EANU ALEK GEORGE

Proiect nr.:  
86/2023



anexa exploatare agricola  
unelte si utilaje mici agricole -  
urata de amplasare 10 ani si  
rejmuire partiala teren  
n. Craiova, jud. Dolj - nr. cad. 215431

Faza:  
D.T.A.C.

STADA NORD-EST


Plansa nr.:  
A06

A3 [297x420]

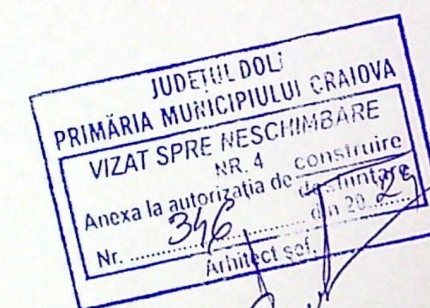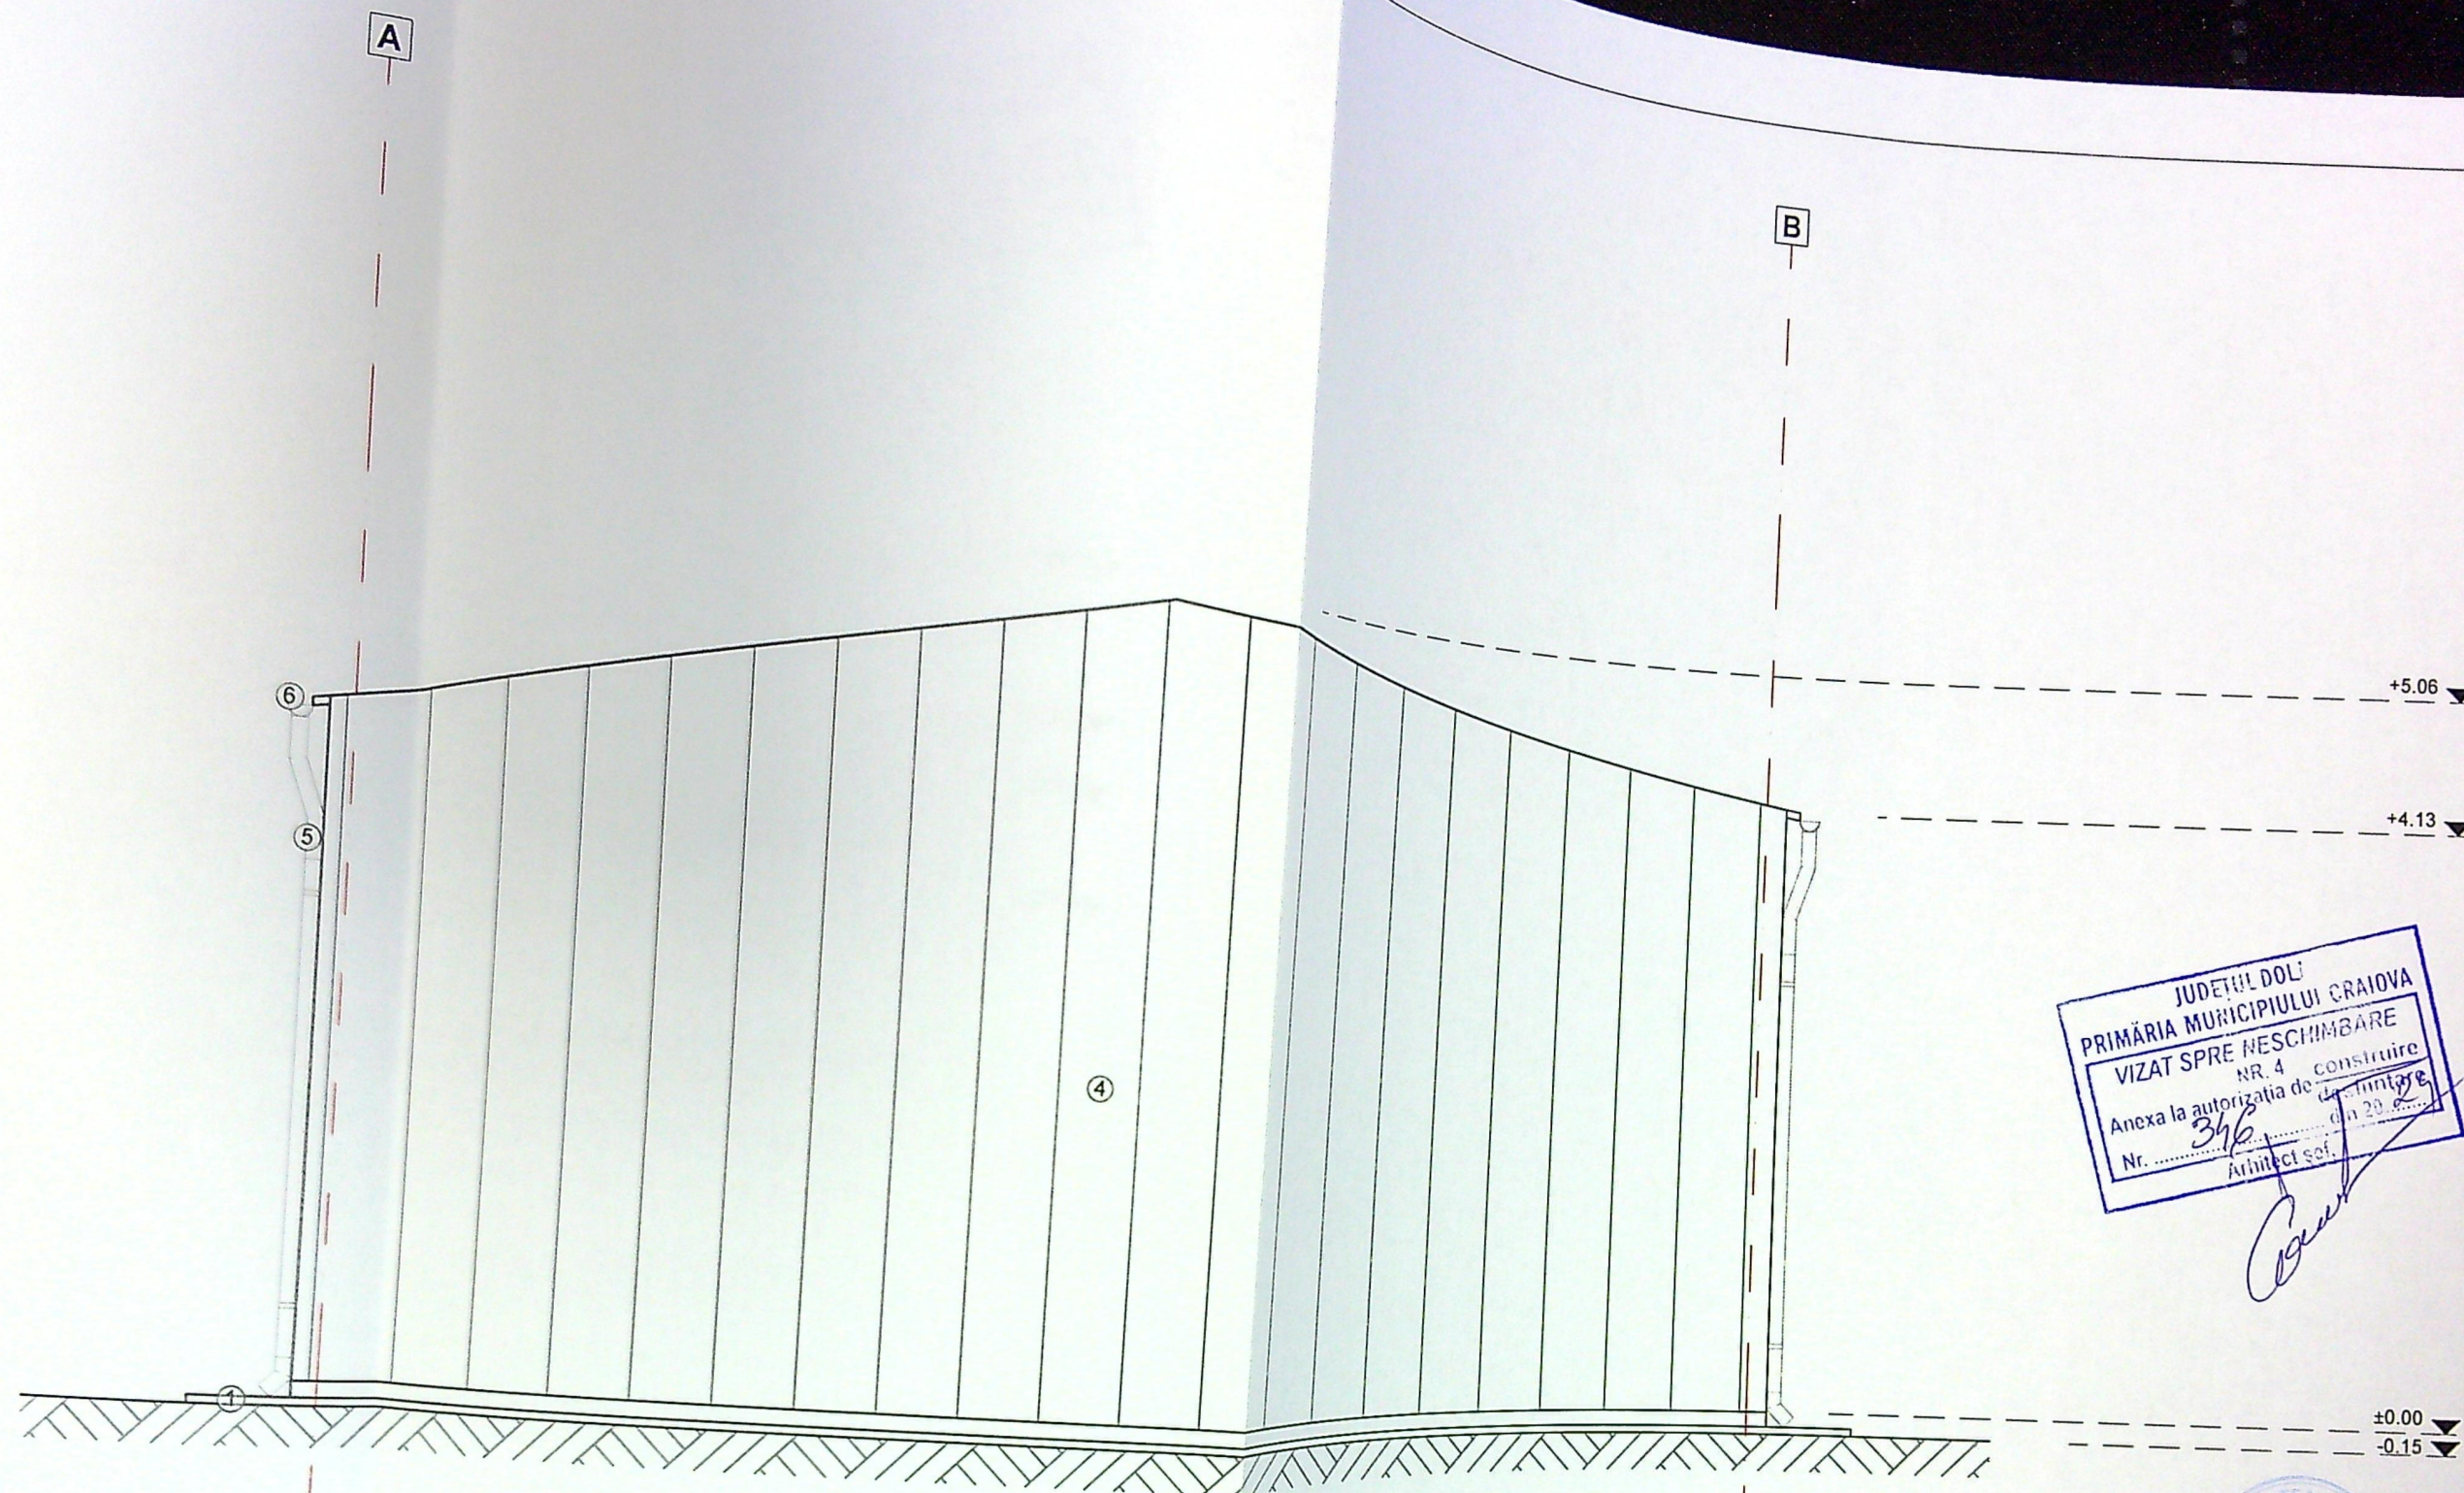

Clasa de importanta - IV  
Categorica D - importanta redusa

| REFERAT / EXPERTIZA NR. / DATA   |                      |
|---|----------------------|
| MUNTEANU ALEK GEORGE   | Proiect nr.: 86/2023 |
|   | Faza: D.T.A.C.       |
| construire anexa exploatare agricola<br>citare unelte si utilaje mici agricole -<br>ar cu durata de amplasare 10 ani si<br>imprejmuire partiala teren<br>P21, Mun. Craiova, jud. Dolj - nr. cad. 215431 |                      |
| FATADA SUD-EST   | Plansa nr.: A07      |

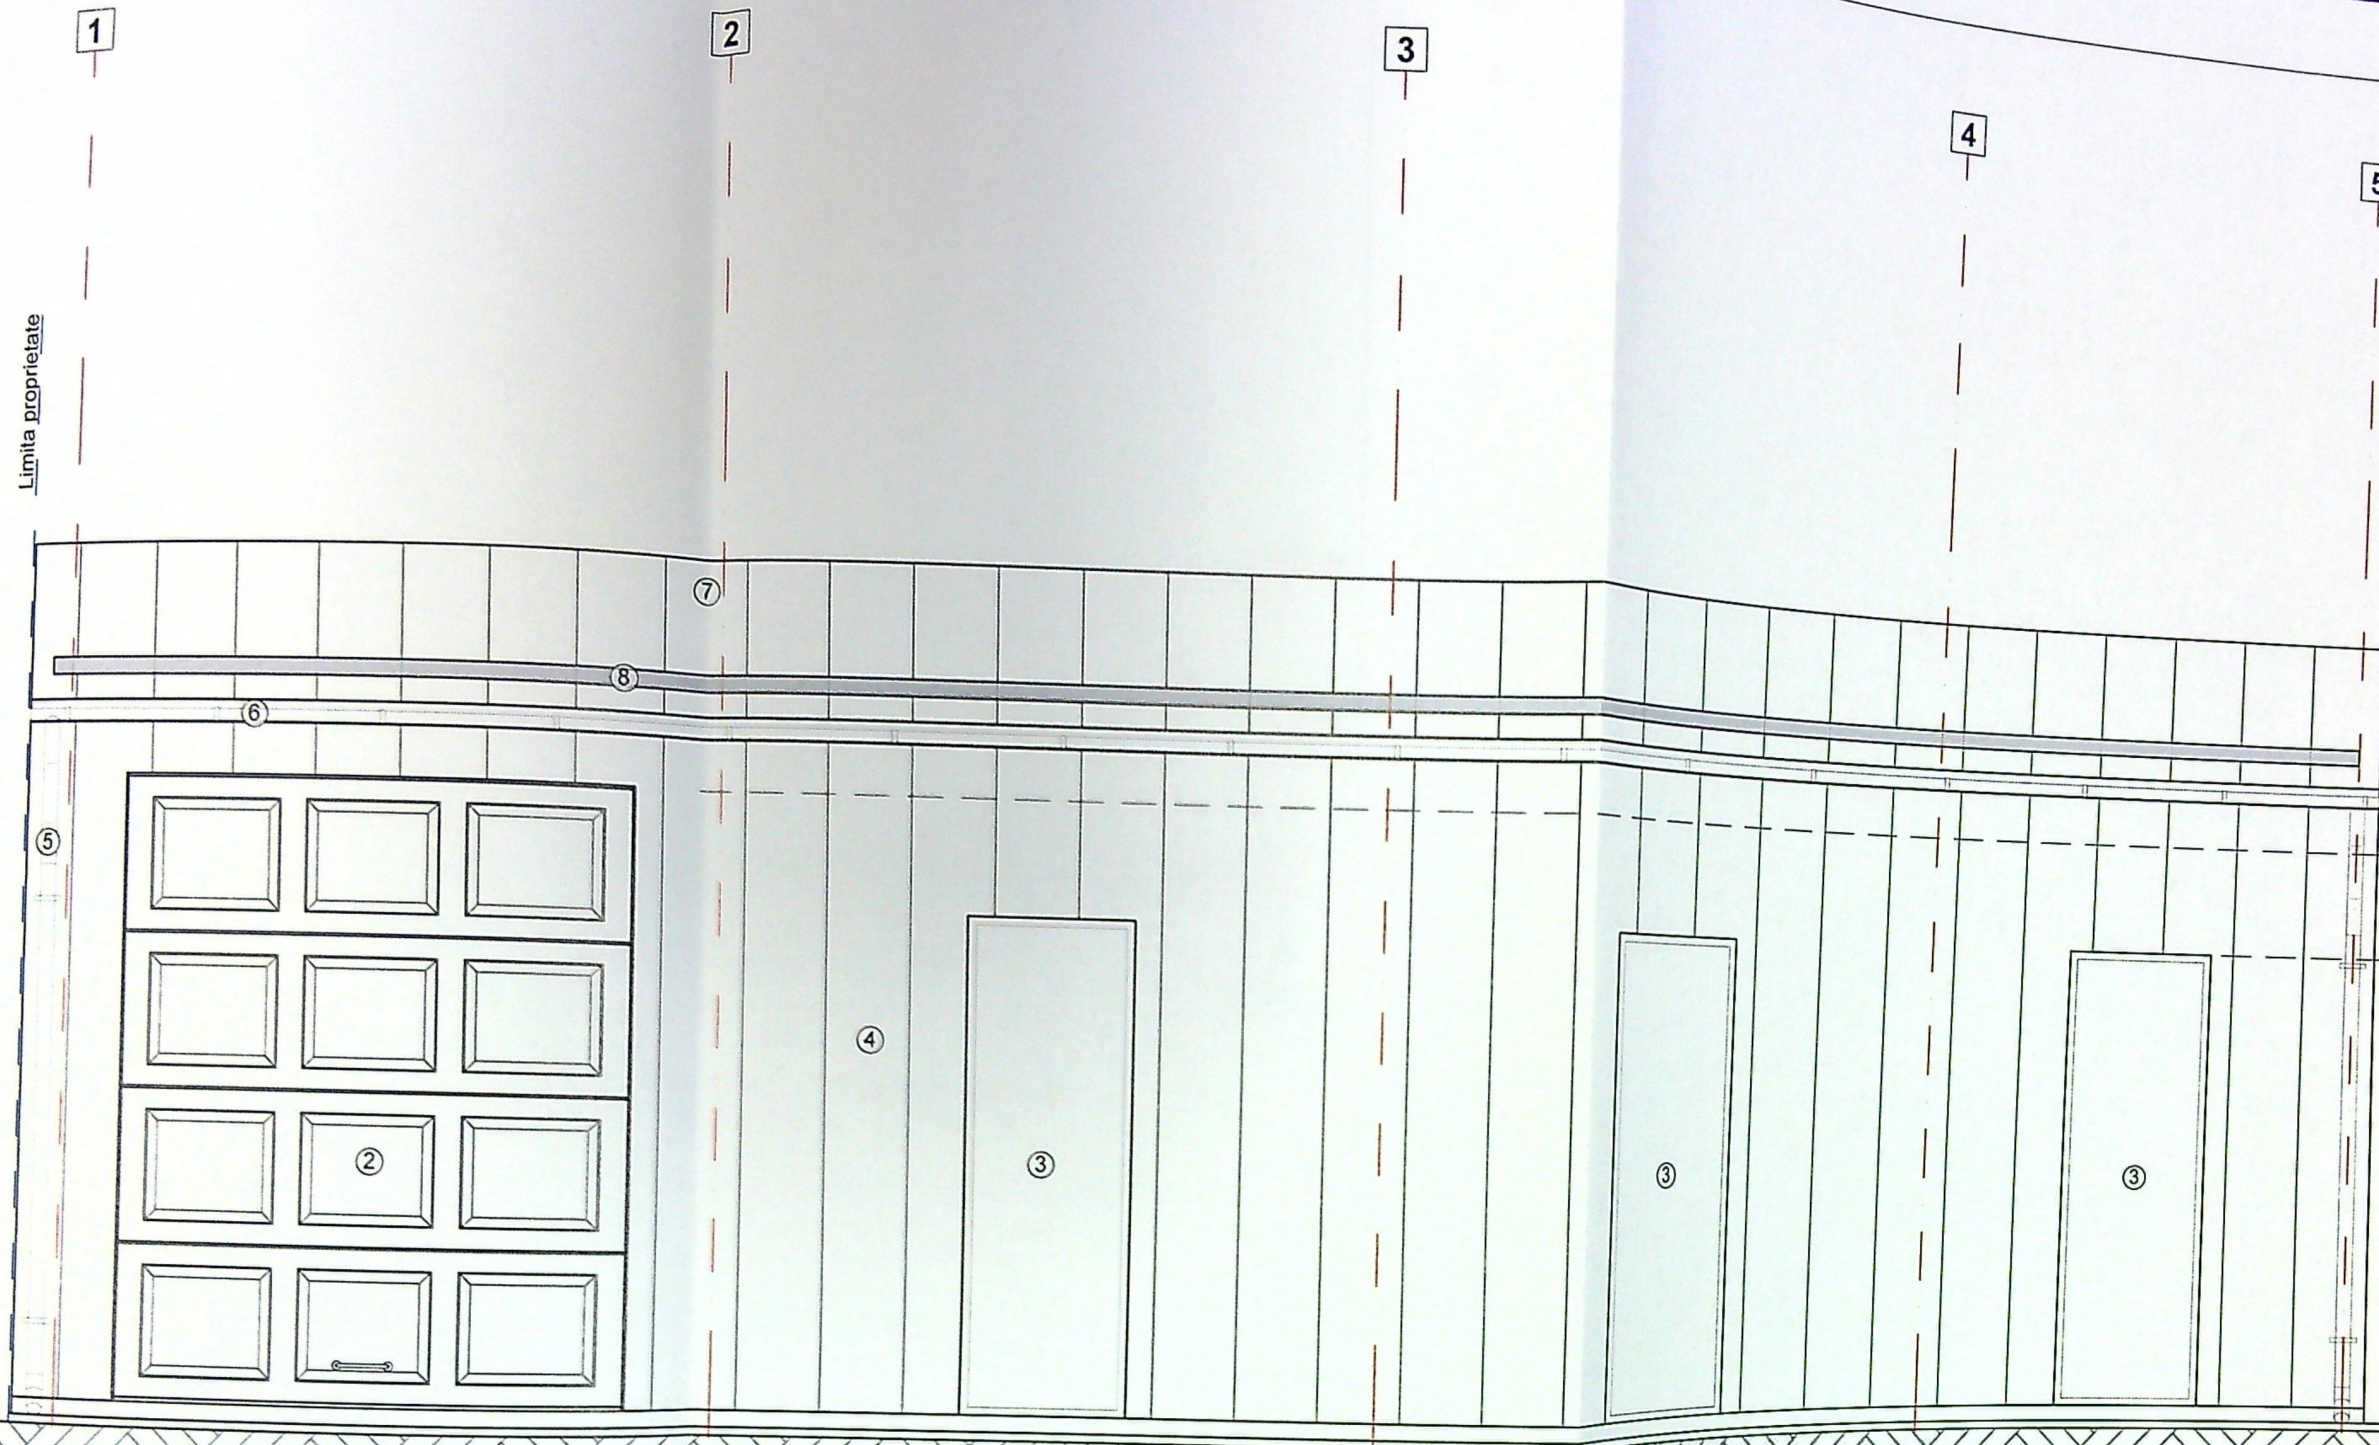


JUDEȚUL DOLJ  
 PRIMĂRIA MUNICIPIULUI CRAIOVA  
 VIZAT SPRE NESCIMBARE  
 NR. : construire  
 Anexa la autorizația de construire  
 Nr. 346  
 Arhitect  
*[Signature]*



Clasa de importanta - IV  
 Categoria D - importanta redusa

| REFERAT / EXPERTIZA NR. / DATA   |                      |
|---|----------------------|
| MUNTEANU ALEK GEORGE   | Proiect nr.: 86/2023 |
| Construire anexa exploatare agricultura - unelte si utilaje mici agricole - cu durata de amplasare 10 ani si imprejurire partiala teren P21, Mun. Craiova, jud. Dolj - nr. cad. 215431 | Faza: D.T.A.C.       |
| FATADA SUD-VEST   | Plansa nr.: A08      |

A3 [297x420]

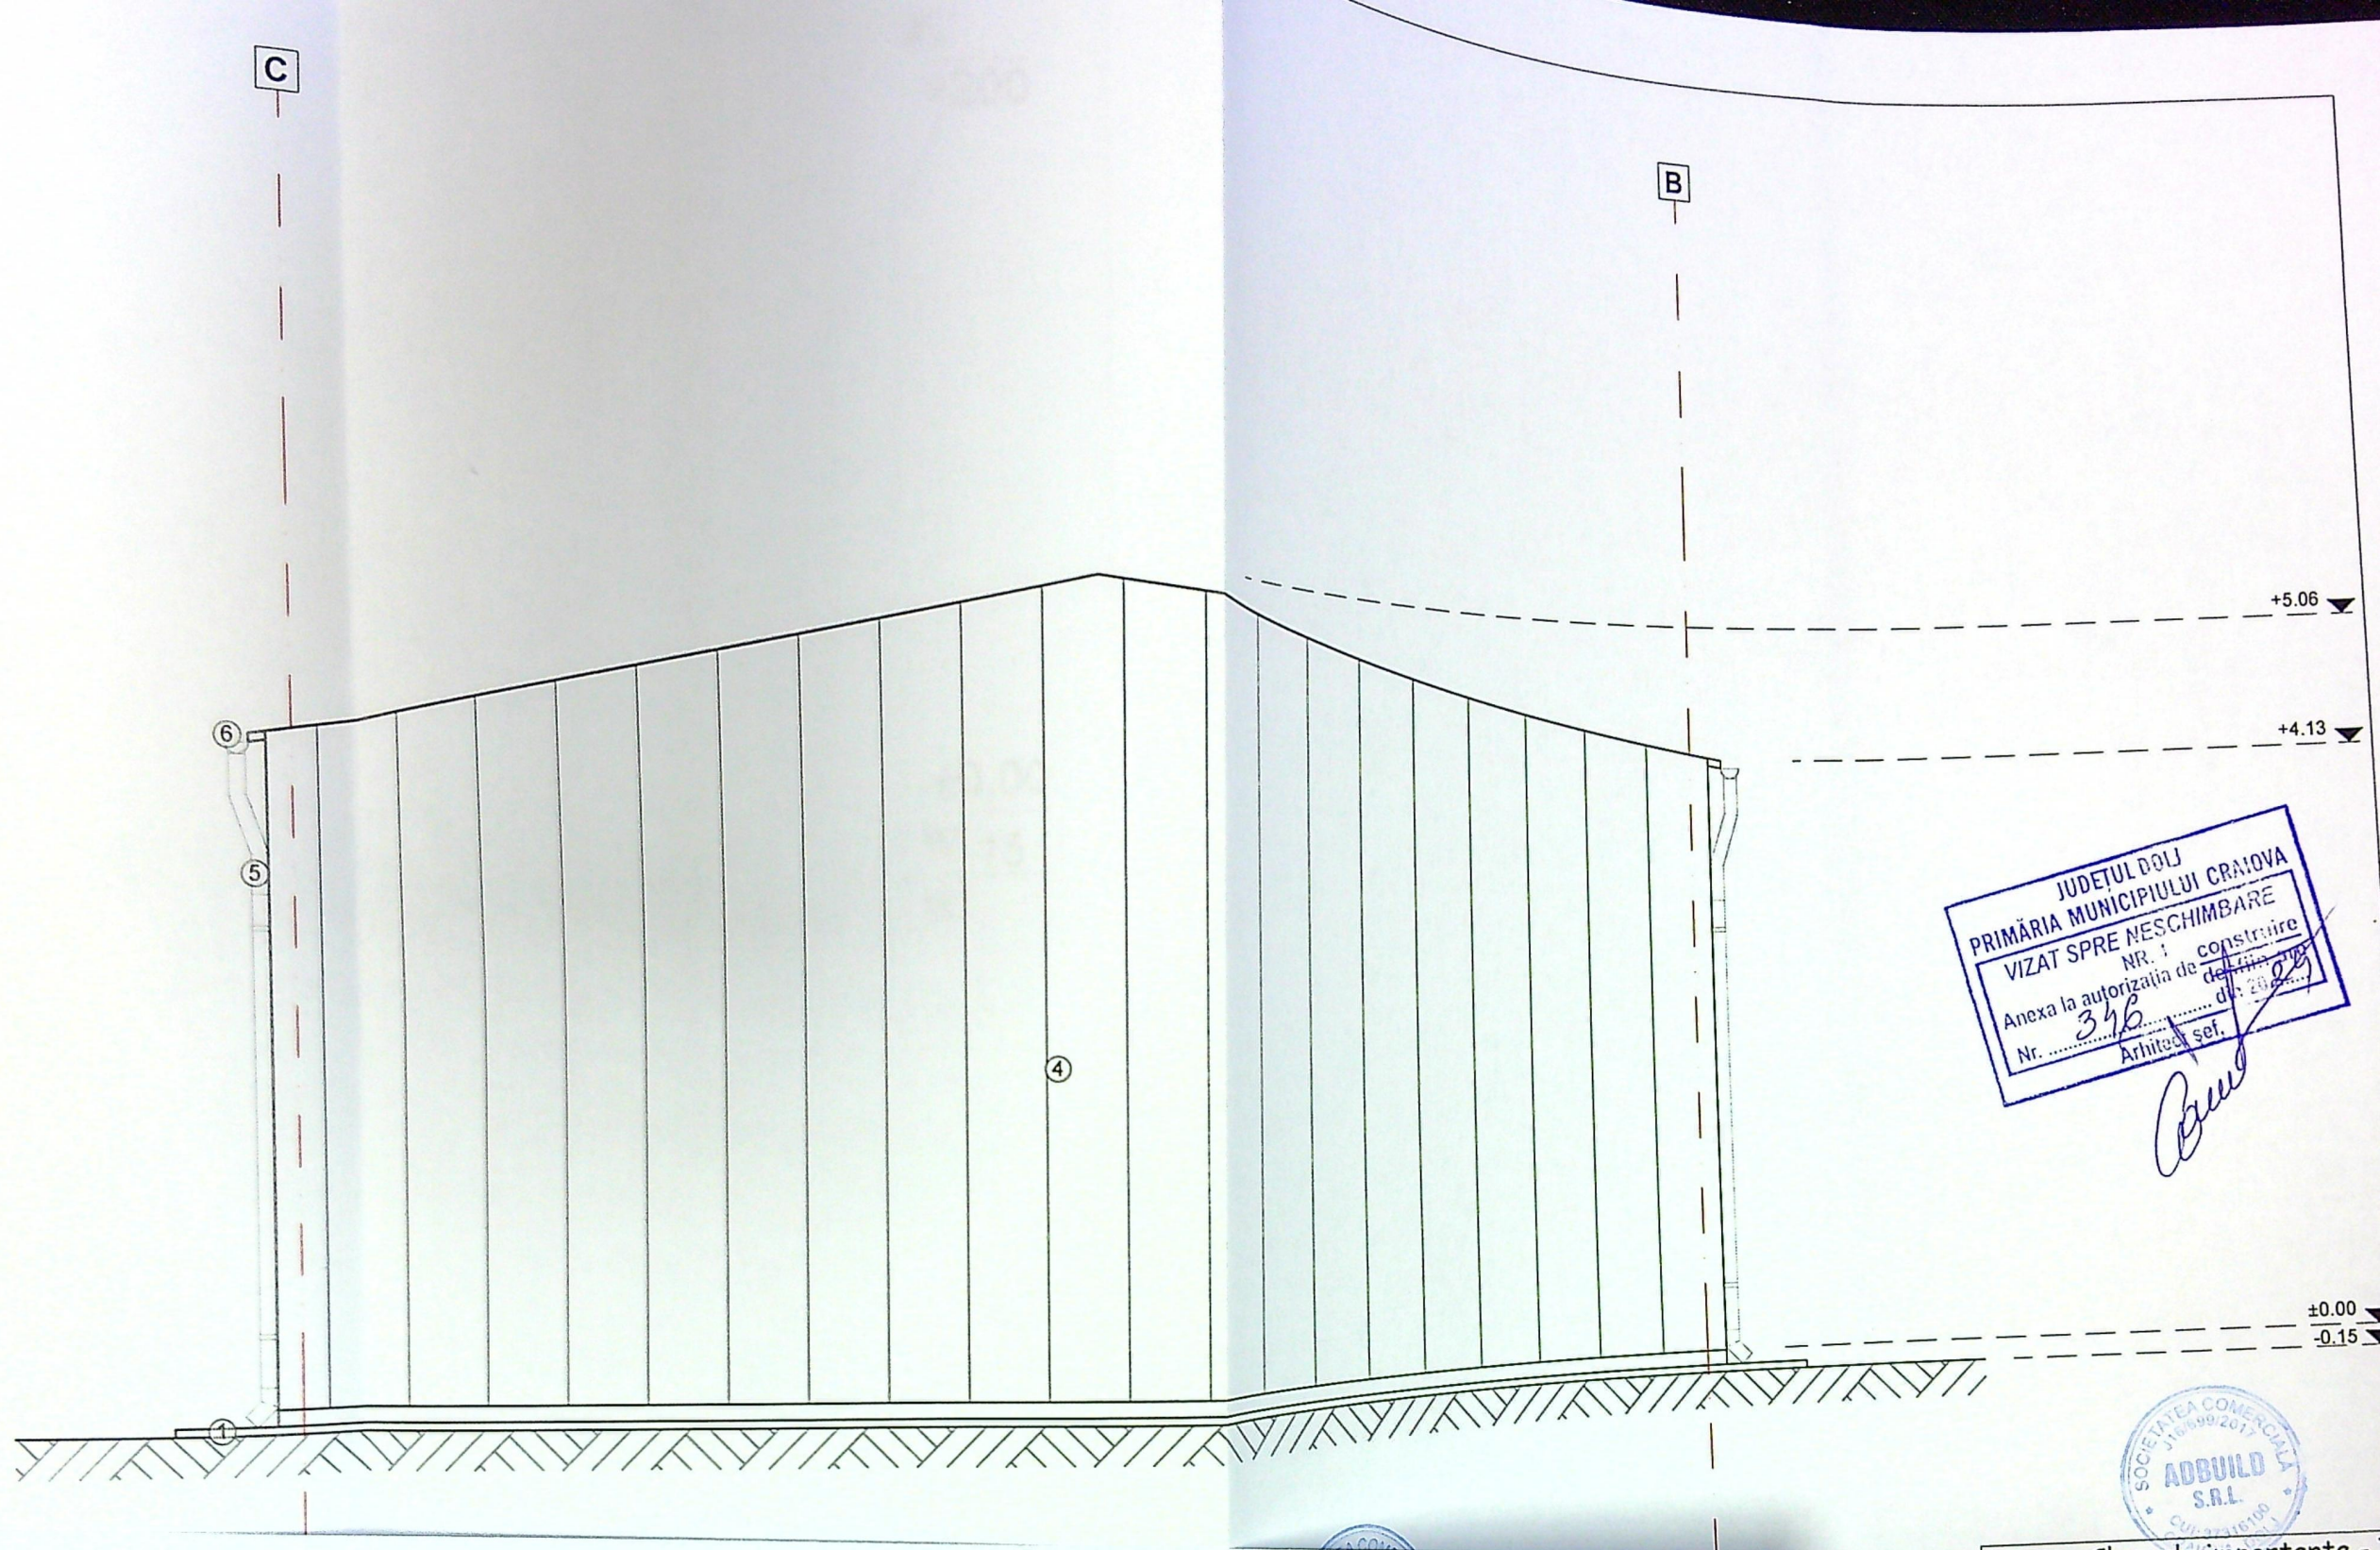

JUDEȚUL DOLJ  
PRIMĂRIA MUNICIPIULUI CRAIOVA  
VIZAT SPRE NESCIMBARE  
NR. 1 construire  
Anexa la autorizația de construcție nr. 346  
Nr. Arhitect șef.



Clasa de importanta - IV  
Categoria D - importanta redusa

| REFERAT / EXPERTIZA NR. / DATA   |                      |
|---|----------------------|
| NU ALEK GEORGE   | Proiect nr.: 86/2023 |
| nexa exploatare agricola<br>elte si utilaje mici agricole -<br>ata de amplasare 10 ani si<br>muire partiala teren<br>Craiova, jud. Dolj - nr. cad. 215431 | Faza: D.T.A.C.       |
| ADA NORD-VEST   | Plansa nr.: A09      |

A3 [297x420]

86