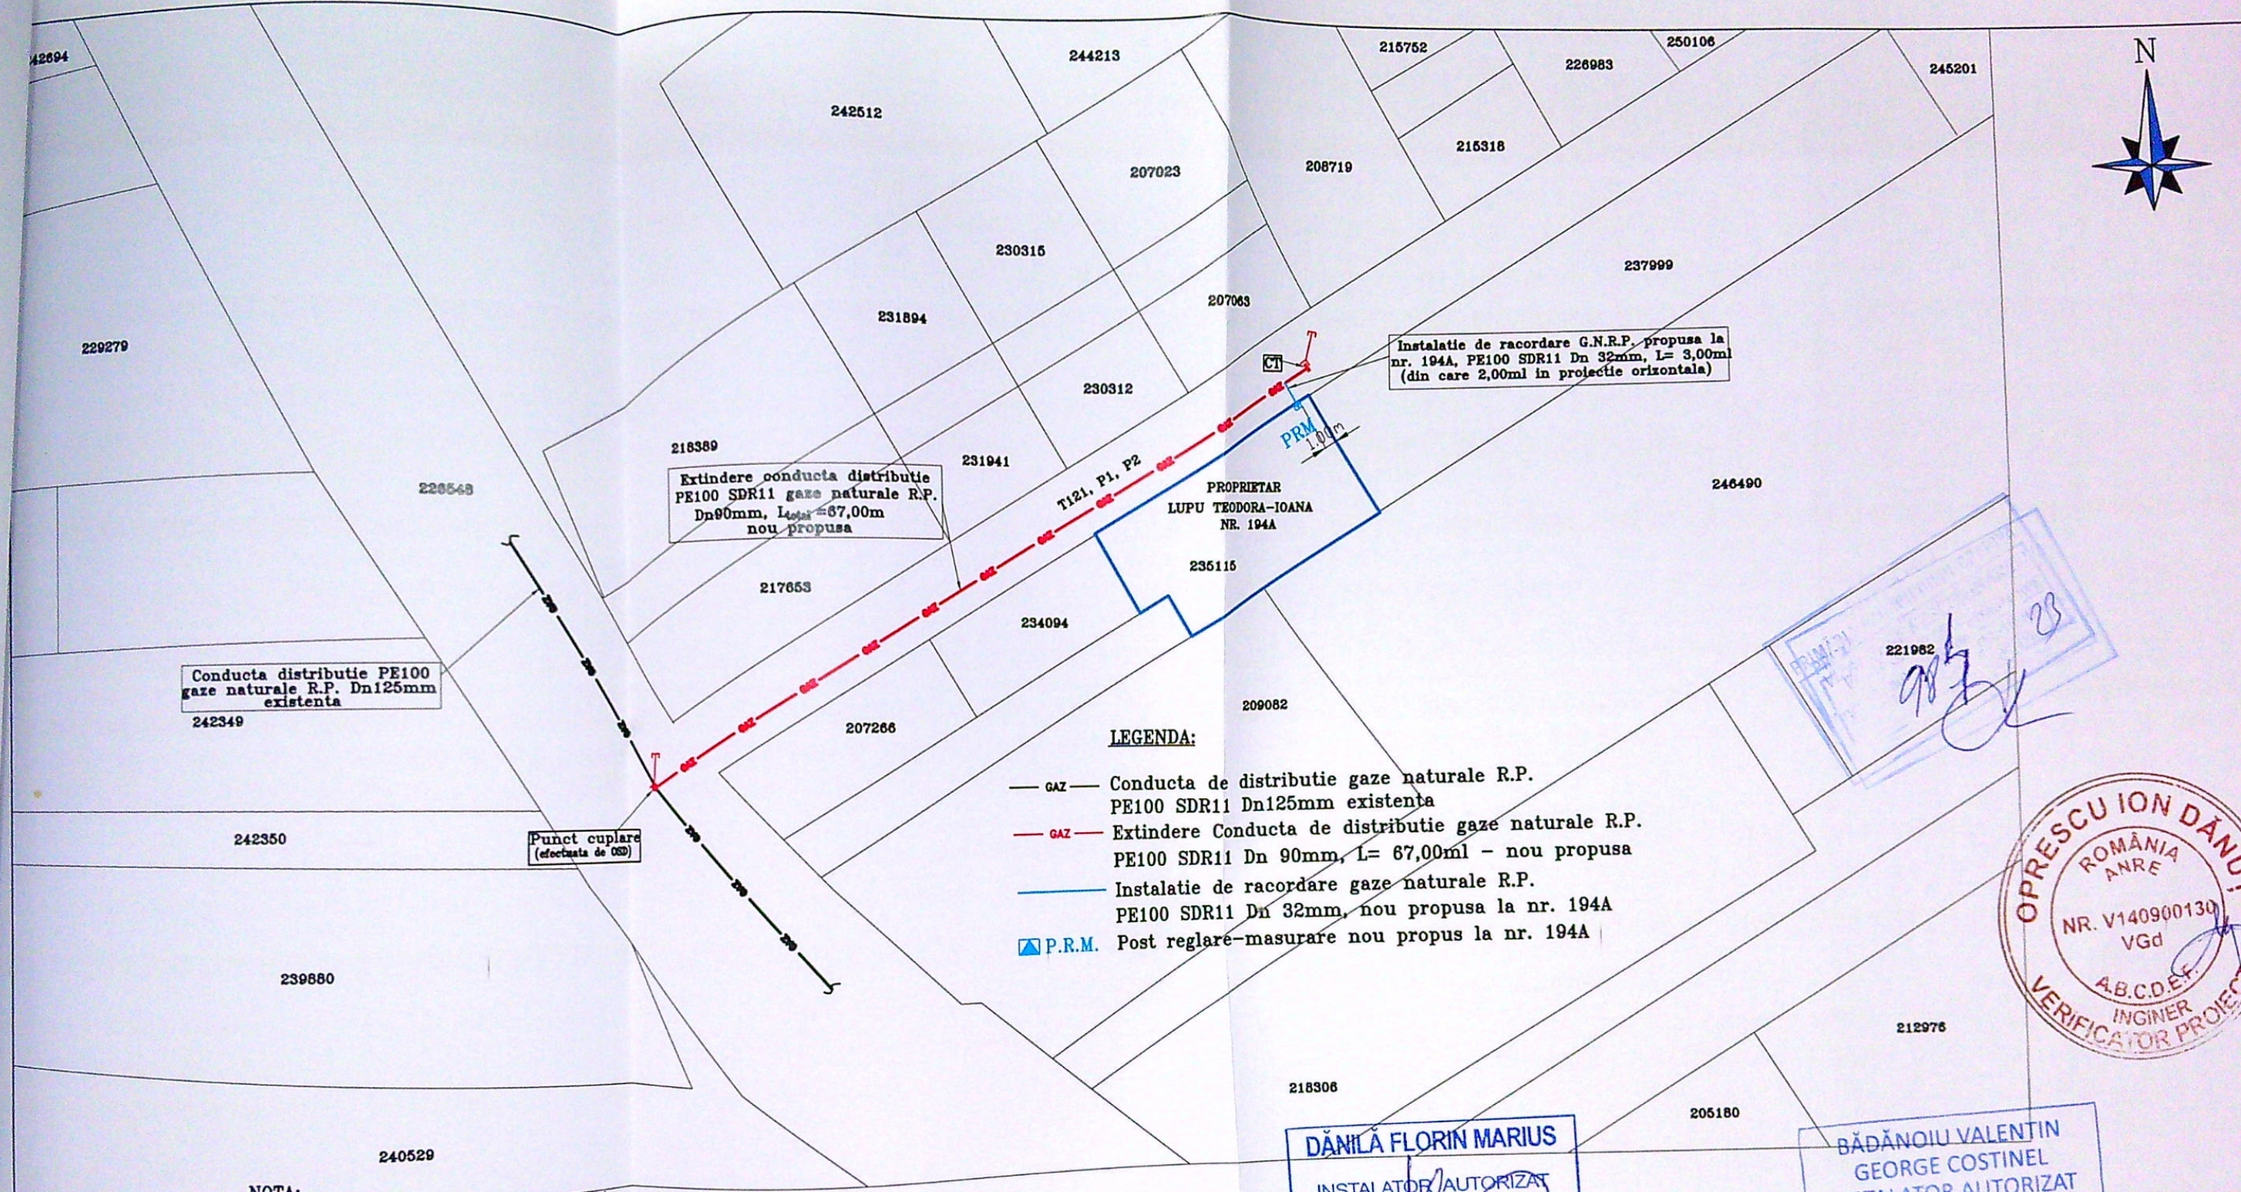

NOTA:

- Adancimea minima de montaj pentru conducta de distributie va fi de -0,90m de la generatoarea superioara a conductei de gaz sau a tubului de protectie, dupa caz.
- Adancimea minima de montaj pentru racordului va fi de -0,90ml de la generatoarea superioara a conductei de gaz; la capatul racordului, adancimea minima de montare va fi de -0,50ml.
- Dupa executarea lucrarii se va aduce terasamentul la starea initiala.
- Traseul conductei de gaz nou propus va fi pe cat posibil rectiliniu, iar la stabilirea acestuia se acorda prioritate respectarii conditiilor de siguranta.
- Gropa de sudare in punctul de imbinare va avea dimensiunile:
  - latime = latimea santului + 0,60ml
  - lungime = 1,20ml
  - adancimea = 0,60ml sub partea inferioara a conductei
- Probele de presiune cu aer vor fi executate astfel:
  - proba de rezistenta: p= 9 bar, t = 1 h
  - proba de etanseitate: p= 6 bar, t = 24 h
- Lucrarea se va executa conform normantiv NTPEE-2018
- Distantele sunt exprimate in metrii
- Cuplarea se va face doar cu teu de racord echipat cu sistemul de [illegible] instantanee a gazului în [illegible] pozitiv asigura închiderea siguranta gaz [illegible]

DĂNILĂ FLORIN MARIUS
INSTALATOR AUTORIZAT
GAZE NATURALE
TIP PGD
LEGITIMATIE NR. 205190011 / 26.05.2024

Instalator autorizat grad PGD
Proiectant DANILA F.M.

BĂDĂNOIU VALENTIN
GEORGE COSTINEL
INSTALATOR AUTORIZAT
GAZE NATURALE
TIP EGD
505210147/27.05.2026

Instalator autorizat grad EGD
Executie ing. BADANOIU V.

OPRESCU ION DĂNUȚ
ROMÂNIA ANRE
NR. V140900130 VGd
A.B.C.D.E.F.
INGINER VERIFICATOR PROIECT

DESENUL/DOCUMENTUL ESTE PROPRIETATEA S.C. SMART GRID ENERGY S.R.L. UTILIZAREA, TRANSMITEREA SAU REPRODUCEREA INTEGRALA SAU PARTIALA, FARA APROBAREA SCRISA S.C. SMART GRID ENERGYL S.R.L. SE SANCTIONEAZA CONFORM LEGII Nr.8/

Faza: D.T.A.C.	DESENAT	ing. Danila F.M.	CLIENT : LUPU TEODORA-IOANA
	PROIECTAT	ing. Danila F.M.	Amplasament: T121, P1, P2, NR. 194A
	VERIFICAT	Ing. UDREA A.A.	Loc. CRAIOVA, Jud. DOLJ
	APROBAT	Ing. UDREA A.A.	
SCARA 1:500	SMART GRID ENERGY		Extindere retea de distributie gaze naturale redusa presiune PE10 Dn90mm, L= 67,00ml (pe domeniul public) Instalatie de racordare gaze naturale redusa presiune PE100 SD Dn 32mm, L= 3,00ml (din care 2,00ml in proiectie orizontala
FORMAT A3	Pr.Nr. C-02/2023 Pl.01 B-02/2023 Pl.01		PLAN DE SITUATIE