
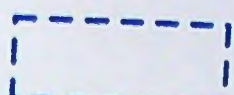
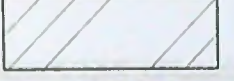
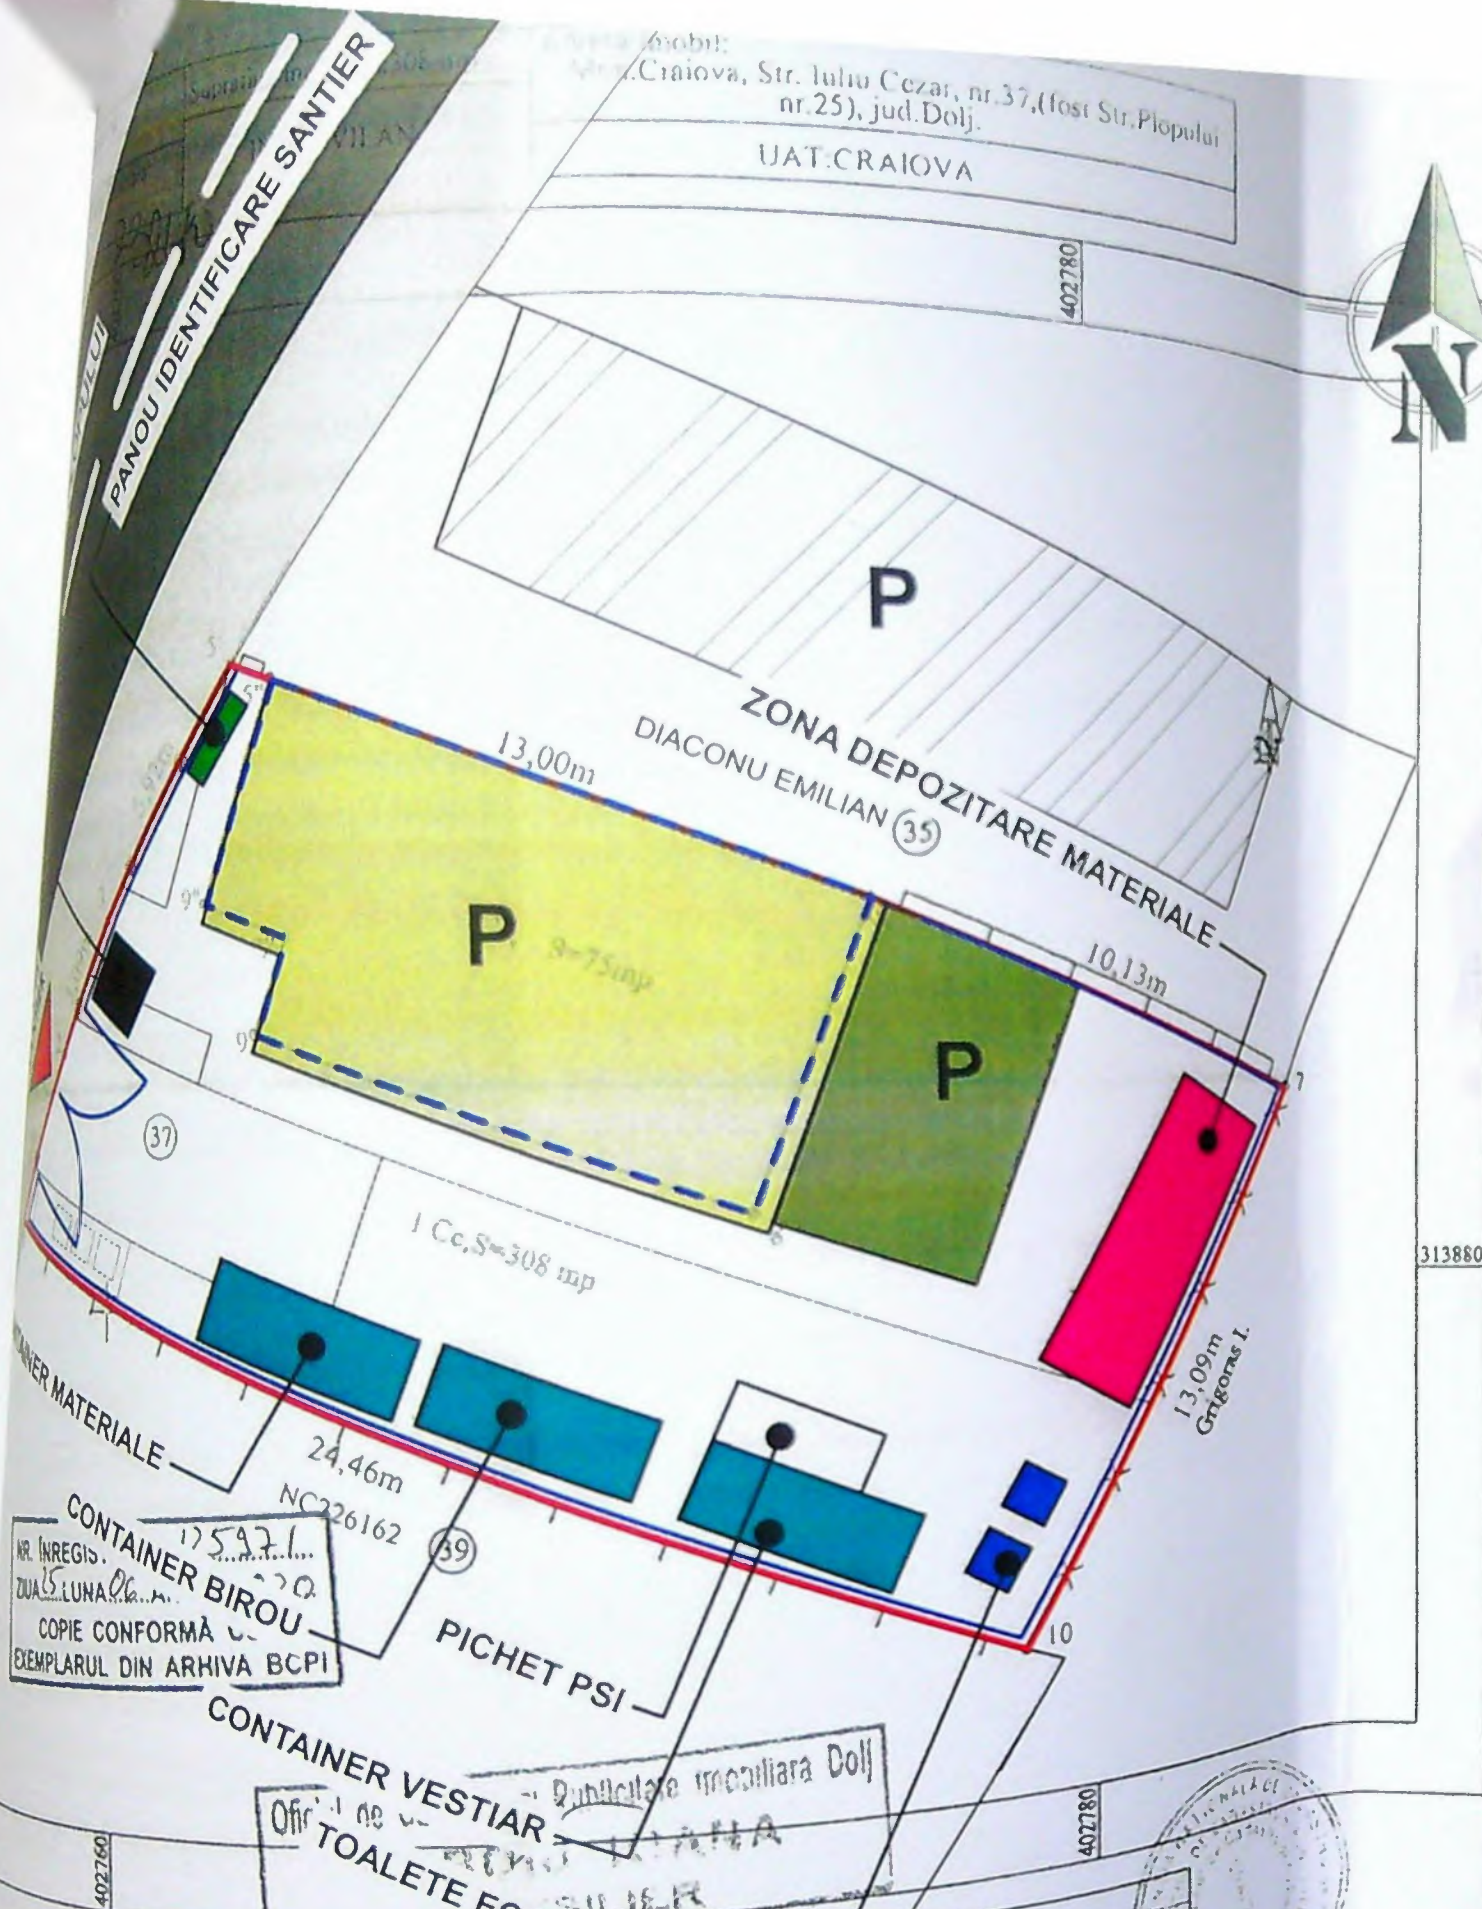


1:200

-  TEREN proprietate Cioacă Doru cu suprafata din masuratori si din cadastru de 308.00 m²
-  CONSTRUCTIE P - existenta conform cadastru
Sconstruita = 75,00m²
Sdesfasurata = 75,00m²
-  CONSTRUCTIE P - existentă din măsuratori
Sconstruita = 80,95m²
Sdesfasurata = 80,95m²
-  EXTINDERE P - propusa
Sconstruita = 26,60m²
Sdesfasurata = 26,60m²
-  CONSTRUCTII EXISTENTE INVECINATE
-  Acces santier
-  Imprejmuire santier
-  Panou de identificare santier
-  Toaleta ecologica vidanjabile
-  Cabina paza
-  Containere
-  Zona depozitare materiale

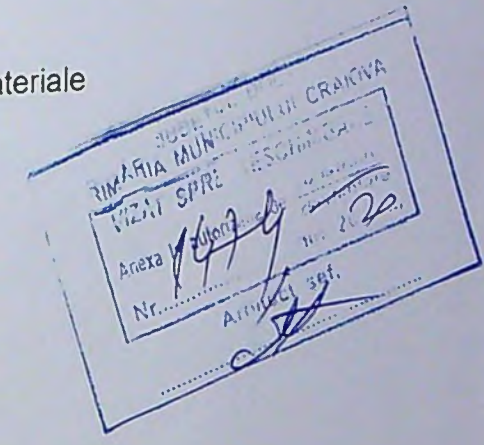


Nr. parcela	Categoria de folosinta	A. Date referitoare la teren	B. Date referitoare la constructii
1	Cc	Suprafata [mp] 308	Construcție Locuinta (P), edificata 1960, Su-58.84mp, 3 camere, 2 holuri.
Total		308	
Cod.	Destinatia	Suprafata construita la sol [mp]	
CI	CL	75	
Total		75	

Suprafata totala masurata = 308 mp
Suprafata din act = 280 mp

VERIFICATOR/ EXPERT	NUME	SEMNATURA	CERINTA	REFERAT / EXPERTIZA NR. DATA	PROIECTANT DIN ROMANIA
					00090
CIOACĂ DORU				Emilian STEFARTA	
Domiciliul: Str. Henri Barbusse, nr 29 A, Mun. Craiova, Jud. Dolj					
PROIECT: EXTINDERE CONSTRUCTIE EXISTENTA LOCUINTA PARTER; REFACERE SARPANTA SI INVELITOARE; IMPREJMUIRE PARTIALA TEREN Adresa: Str. IULIU CEZAR, nr. 37, Mun. Craiova, Jud. Dolj					
PLAN ORGANIZARE DE SANTIER					

PLAN DE SITUATIE SC. 1:200

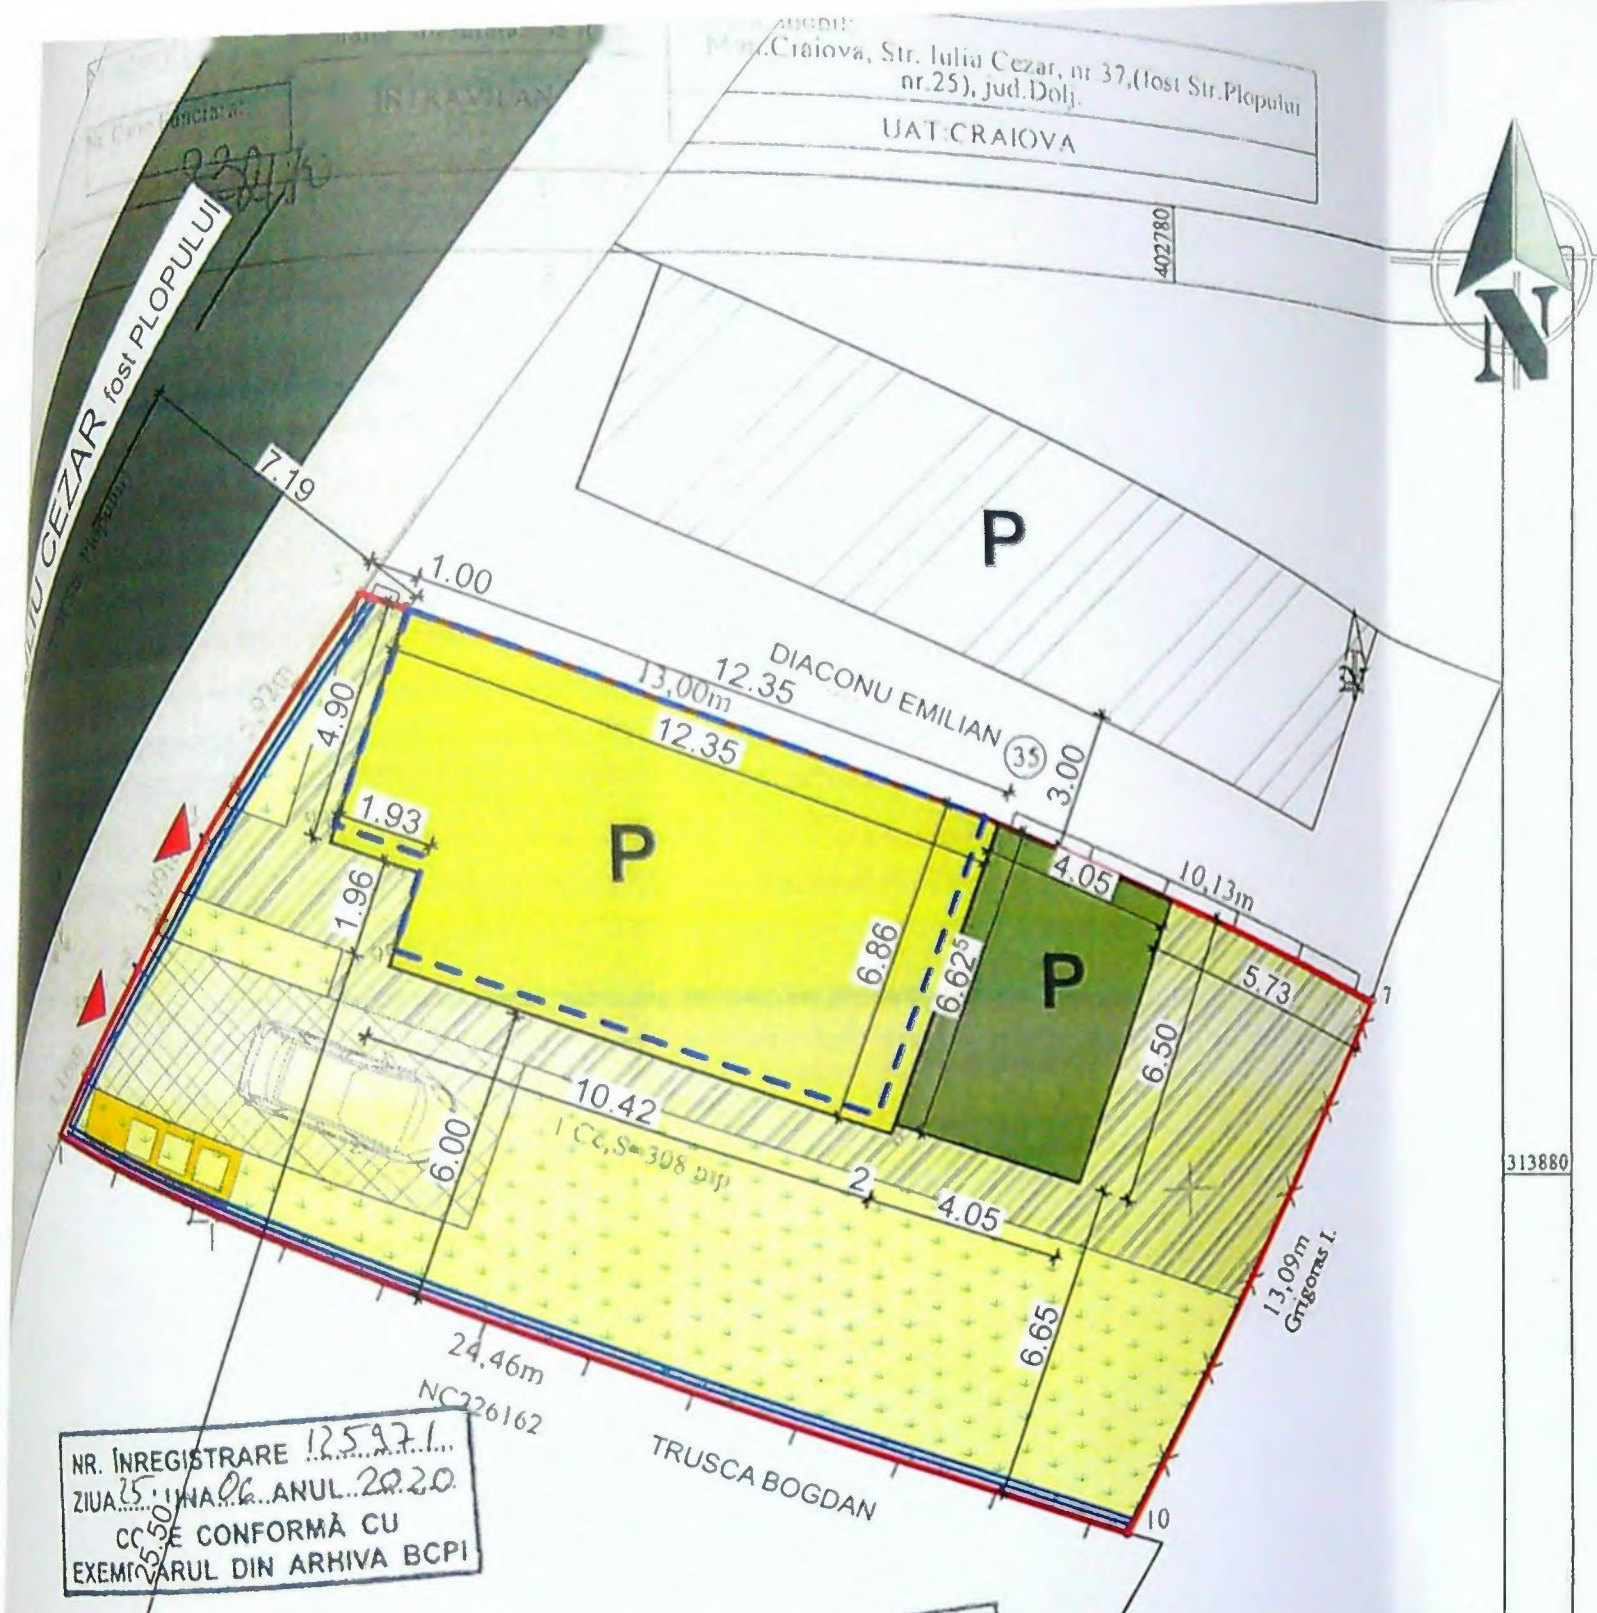

NR. INREGISTRARE 125921
ZIUA 15 Iunie 2020
CC CONFORMA CU
EXEMPLARUL DIN ARHIVA BCPI

Oficiul de Cadastru si Publicitate imobiliara Dolj
NABUCCO IANA
CONSILIER

A. Date referitoare la teren			
Nr. parcela	Categoria de folosinta	Suprafata [mp]	Mentiiuni
1	Cc	308	Teren intravilan imprejmuit cu gard beton, gard metal, gard sarma si gard lemn.
Total		308	
B. Date referitoare la constructii			
Cod.	Destinatia	Suprafata construita la sol [mp]	Mentiiuni
C1	CL	75	Constructie Locuinta (P), edificata 1960, Su-58.84mp, 3 camere, 2 holuri.
Total		75	

Suprafata totala masurata = 308 mp
Suprafata din act = 280 mp

Inspector
Executant Soss Virgil,
Confirm executarea masurarilor la teren,

- TEREN proprietate Cioaca Doru cu suprafata din masuratori si din cadastru de 308.00 m²
- CONSTRUCTIE P - existenta conform cadastru
Sconstruita = 75,00m²
Sdesfasurata = 75,00m²
- CONSTRUCTIE P - existenta din masuratori
Sconstruita = 80,95m²
Sdesfasurata = 80,95m²

POT existent = 26,28%
CUT existent = 0,26

- EXTINDERE P - propusa
Sconstruita = 26,60m²
Sdesfasurata = 26,60m²

Sconstruita totala rezultata = 107,55m²
Sdesfasurata totala rezultata = 107,55m²

POT propus = 35,00%
CUT propus = 0,35

- CONSTRUCTII EXISTENTE INVECINATE
- CIRCULATII PIETONALE - PROPUSE IN INCINTA
S = 67,75 m²
- CIRCULATII AUTO - PROPUSE IN INCINTA
(1 loc de parcare)
S = 30,70 m²
- SPATII VERZI - PROPUSE IN INCINTA
S = 97,00 m²
- ACCESSE
- PLATFORMA GUNOI - PROPUSE
S = 5,00 m²
- IMPREJMUIRE PROPUSA - L = 37.63 ml

PRIMA 217
1989
Emilian STEFARTA

VERIFICATOR/ EXPERT	NUME	SEMNATURA	CERINTA	REFERAT / EXPERTIZA NR. DATA

CIOACA DORU
Municipiul: Str. Henri Barbusse, nr 29 A, Mun. Craiova, Jud. Dolj

PROIECT: EXTINDERE CONSTRUCTIE EXISTENTA
CANTATA PARTER; REFACERE SARPANTA SI INVELITOARE;
IMPREJMUIRE PARTIALA TEREN
Adresa: Str. IULIU CEZAR, nr. 37, Mun. Craiova, Jud. Dolj

PLANSA

PLAN DE SITUATIE PE SUPOORT CADASTRAL