

LEGENDA

- CONSTRUCTII PROPUSE
- LIMITA DE PROPRIETATE
- PLATFORME BETONATE
- SPATII VERZI
- REGIM DE INALTIME
- ACCESE CAROSABILE
- ACCESE PIETONALE

PLATFORMA BETONATA
DEZMEMBRARI AUTO

SPALATORIE AUTO,
VULCANIZARE

DEPOZIT,
PIESE AUTO

SERVICE AUTO,
BIROURI

DECANTOR,
SEPARATOR GRASIMI

RASTELE METALICE
DEPOZITARE AUTOTURISME

prop. Muga Marin nr. cad. 22031
prop. Muga Marin nr. cad. 22031
- teren liber -

PLATFORMA DESEURI
PLASTICE, CARTON, HARTIE
PLATFORMA DESEURI
METALICE, TABLA, PIESE AUTO
PLATFORMA DESEURI ULEIURI ARSE,
FILTRE ULEI, CARPE CU ULEI
IMPREJMUITA CU PLASA
PLATFORMA DESEURI MENAJERE
IMPREJMUITA CU PLASA

INDICI SI INDICATORI

Steren = 1700,0 mp
S construit existent = 0,0 mp
S construit propus = 430,80 mp
S desfasurat existent = 0,0 mp
S desfasurat propus = 1393,20 mp
P.O.T. existent = 0,0 %
P.O.T. propus = 30,0 %
C.U.T. existent = 0,0
C.U.T. propus = 0,9

A. DATE REFERITOARE

Suprafata
(mp)

1700

Valoarea de
impozitare (lei)

"U.R.A. GROUP" S.R.L.

Verificator/Expert	NUME Ing.	SEMNTURA	DATA	REFERAT/EXPERTIZA NR/ DATA
Proiectant				Beneficiar: BOBOC CONSTANTIN Craiova, Str. Constantin Angelescu, nr. 4A, bl. 22, et. 4, ap. 48, jud. Dolj
SPECIFICATIE	NUME:	SEMNTURA:	Scara:	Titlu proiect: CONSTRUIRE SERVICE AUTO, DEZMEMBRARI, TINICHIGERIE, VOPSITORIE AUTO, DEPOZIT PIESE AUTO, SEDIU FIRMA BIROURI CU REGIM DE INALTIME P+4, SPALATORIE, VULCANIZARE str. Raului, nr. 41 E, municipiul Craiova, jud. Dolj
SEF PROIECT	arh. GABRIELA-MARIOARA MUNTEANU:		1:500	
PROIECTAT	arh. GABRIELA-MARIOARA MUNTEANU:		Data:	
DESENAT	arh. DAN MUNTEANU:		dec. 2012	
				Titlu planșă: PLAN DE SITUATIE - PROPUNERE

45678

A03 A




- ① TENCUIELI DECORATIVE CULOARE GALBEN CROM
- ② TENCUIELI DECORATIVE CULOARE GALBEN PAI
- ③ TENCUIELI DECORATIVE CULOARE ALBA
- ④ TAMPLARIE PVC CU GEAM TERMOPAN
- ⑤ SOCLU TENCUIELI DECORATIVE
- ⑥ INVELITOARE TABLA LINDAB
- ⑦ USI GLISANTE PE VERTICALA
- ⑧ PARAPET SI MANA CURENTA LEMN TRATAT

JUDETUL DOLJ
PRIMARIA MUNICIPIULUI CRAIOVA
VIZAT SPRE NESCHIMBARE
A exa la autorizatia de construire
Nr. 218 din 20.12.2012
Arhitect Set.

SPALATORIE AUTO-
VULCANIZARE
+1.50
+1.00
+0.00
-0.30

Verificator Expert:	NUME:	SEMANTURA:	CERINTA: A	REFERAT/EXPERTIZA NR. DATA:
Proiectant:	"U.R.A. GROUP" S.R.L. str. Rului, nr. 10, municipiul Craiova, jud. Dolj			Beneficiar: BOBOC CONSTANTIN str. Constantin Arghelescu, nr. 1A, bl. 22, sc. 1, ap. 18 municipiul Craiova, jud. Dolj
SPECIFICATIE:	NUME:	SEMANTURA:	Scara: 1:100	Titlu proiect: CONSTRUIRE SERVICE AUTO, DEZMEMBRARI, TINICHIGERIE, DEPOZIT PIESE AUTO, SEDIU FIRMA, BIROURI, LOCUINTE DE SERVICIU P+4 AMPLASARE CONSTRUCTIE METALICA PARTER, SPALATORIE AUTO SI VULCANIZARE str. Rului, nr. 417E, municipiul Craiova, jud. Dolj
SEF PROIECT:	arh. GABRIELA-MARIOARA MUNTEANU	SEMANTURA:	Data: aug 2012	Titlu planșă: FATADA EST SERVICE AUTO, DEZMEMBRARI, TINICHIGERIE, DEPOZIT PIESE AUTO, SEDIU FIRMA, BIROURI SI LOCUINTE DE SERVICIU P+4
PROIECTAT:	arh. GABRIELA-MARIOARA MUNTEANU	SEMANTURA:		
DESENAT:	arh. DAN MUNTEANU	SEMANTURA:		

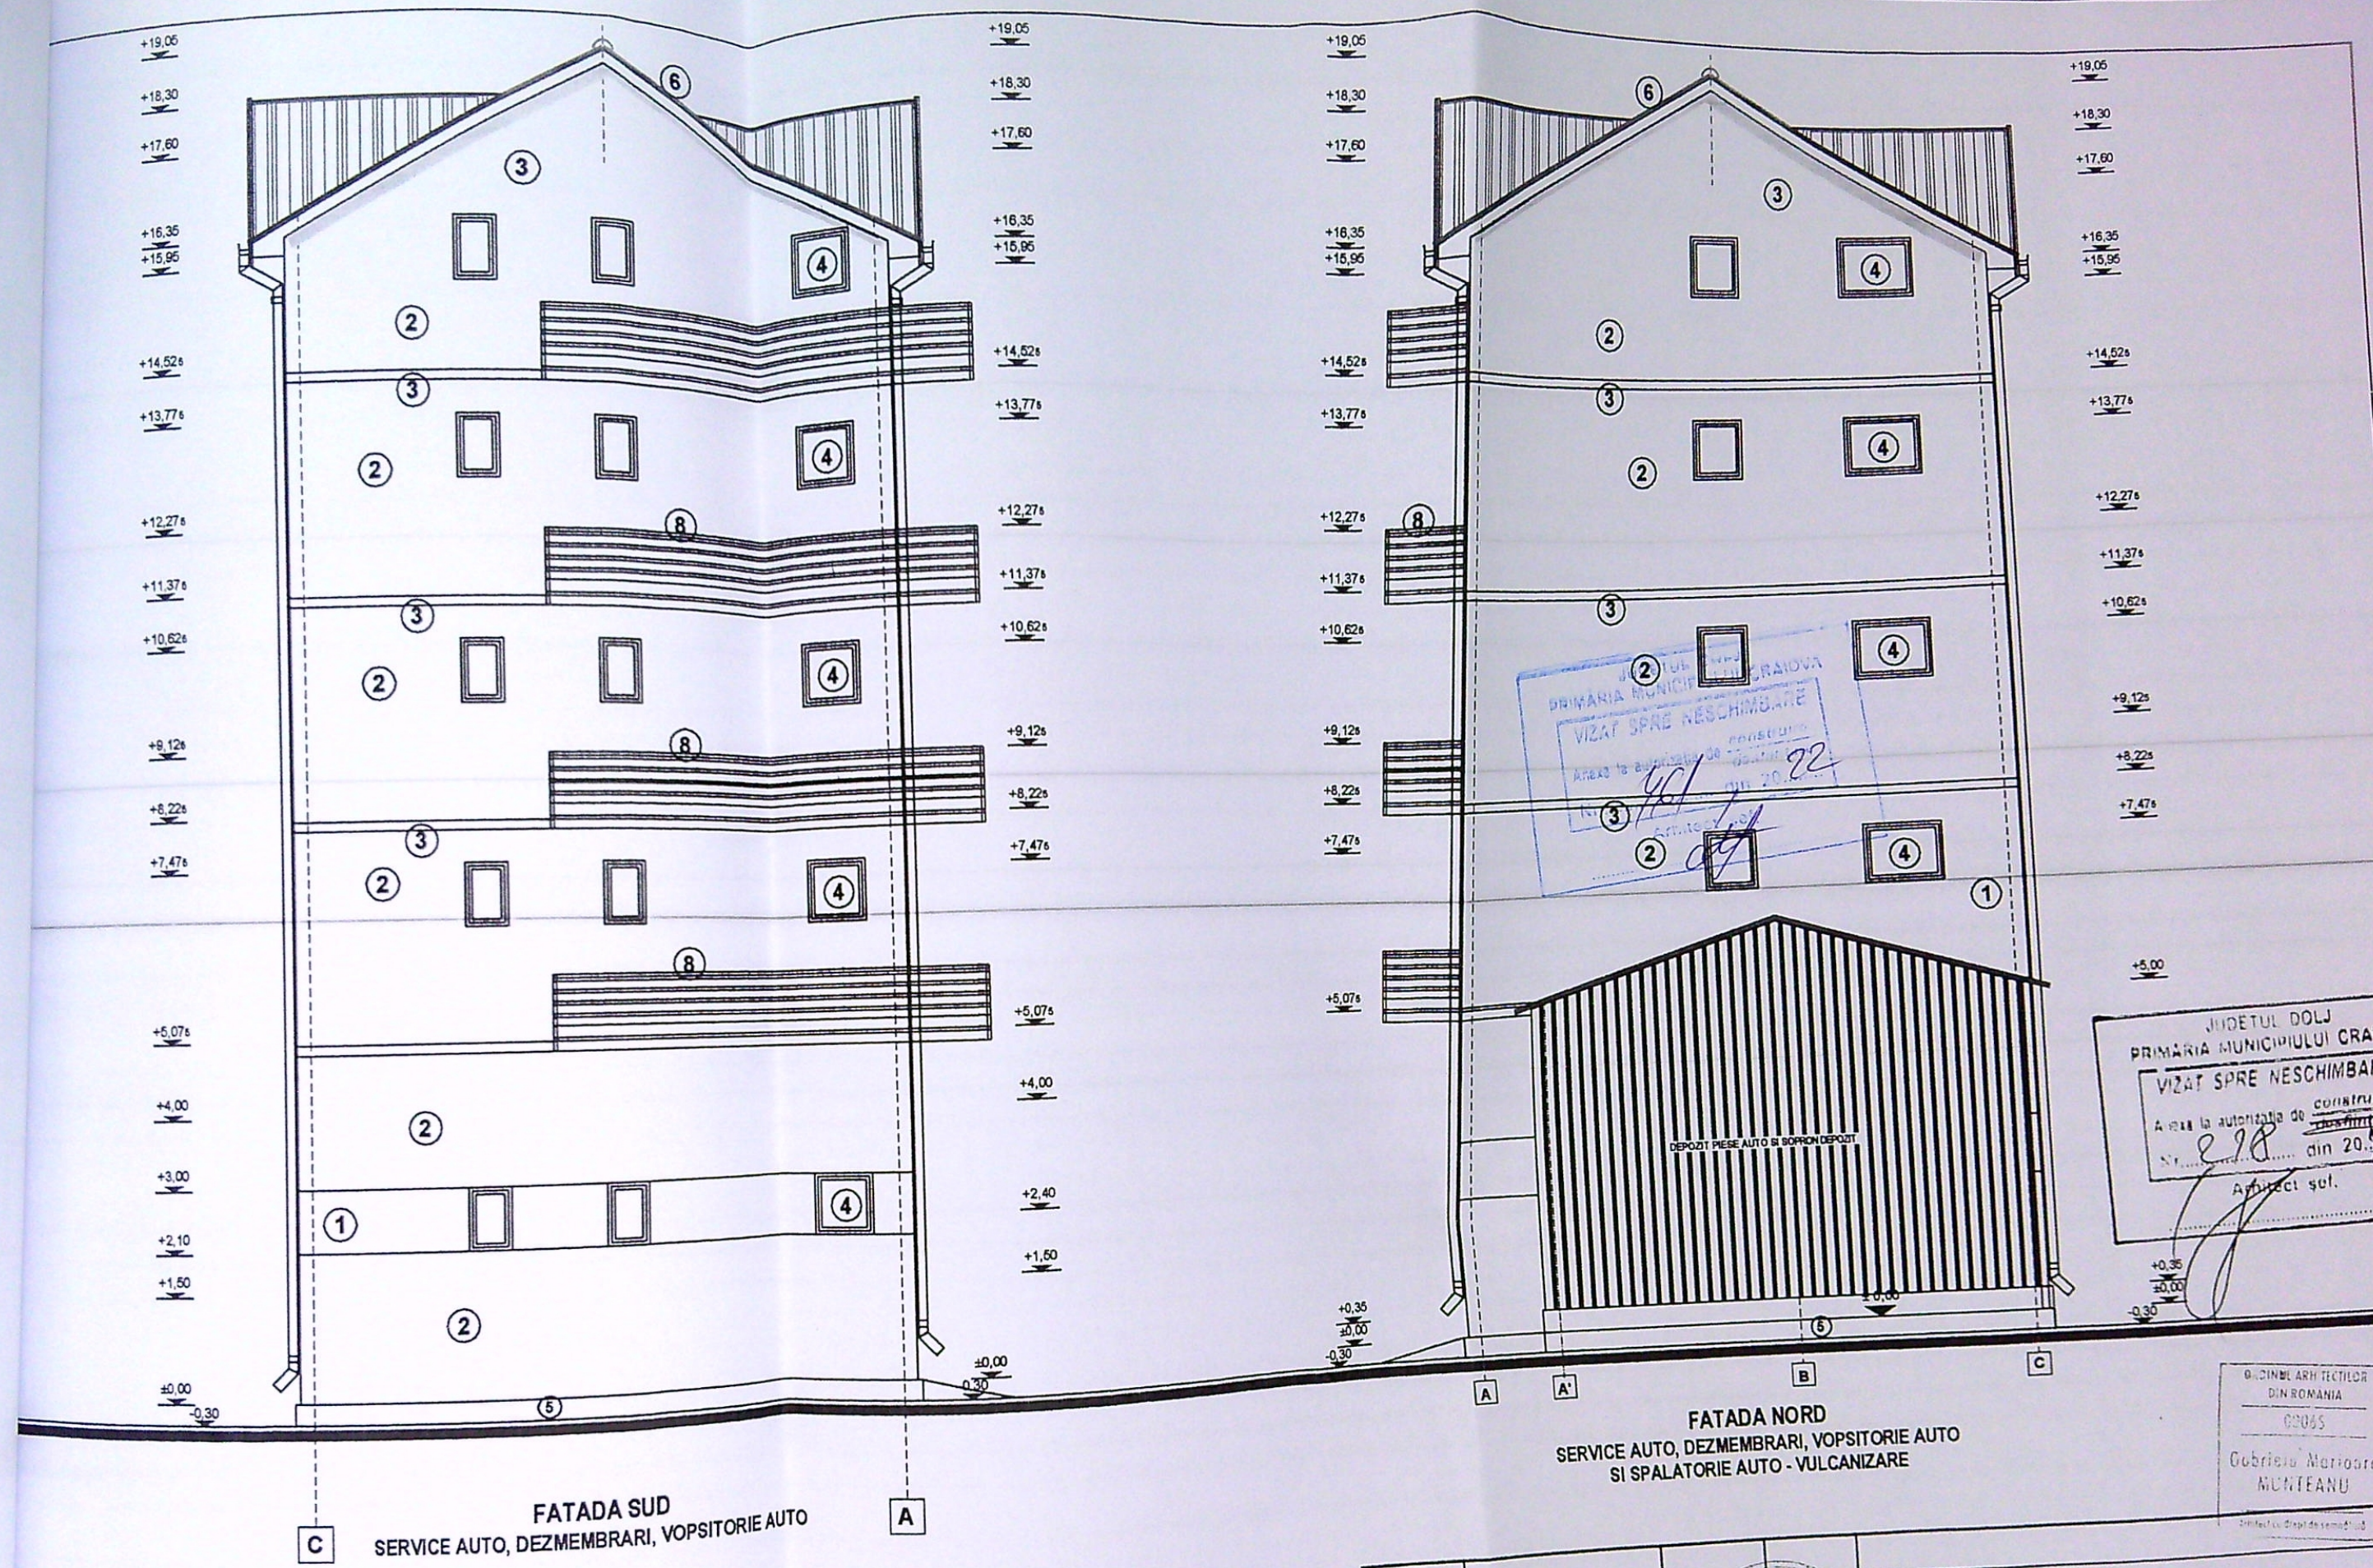

- TENCUIELI DECORATIVE CULOARE GALBEN CROM
- TENCUIELI DECORATIVE CULOARE GALBEN PAI
- TENCUIELI DECORATIVE CULOARE ALBA
- TAMPLARIE PVC CU GEAM TERMOPAN
- SOCU TENCUIELI DECORATIVE
- INVELITOARE TABLA LINDAB
- USI GLISANTE PE VERTICALA
- PARAPET SI MANA CURENTA LEMN TRATAT

Verificator/Expert:	NUME:	SEMNATURA:	CERINTA:	REFERAT/EXPERTIZA NR. DATA:
Proiectant:	"U.R.A. GROUP" S.R.L. str. Riului, nr. 10, municipiul Craiova, jud. Dolj			Beneficiar: BOBOC CONSTANTIN str. Constantin Argetoianu, nr. 1A, bl. 22, sc. 1, ap. 18 municipiul Craiova, Jud. Dolj
SPECIFICATIE:	NUME:	SEMNATURA:	1:100	Titlu proiect: CONSTRUIRE SERVICE AUTO, DEZMEMBRARI, TINICHIGERIE, VOPSITORIE AUTO, DEPOZIT PIESE AUTO, SEDIU FIRMA, BIROURI LOCUINTE DE SERVICIU P+4, AMPLASARE CONSTRUCTIE METALICA PARTER, SPALATORIE AUTO SI VULCANIZARE str. Raului, nr. 417E, municipiul Craiova, Jud. Dolj
SEF PROIECT:	arh. GABRIELA-MARIOARA MUNTEANU			Titlu planşa:
PROIECTAT:	arh. GABRIELA-MARIOARA MUNTEANU			FATADA NORD SPALATORIE - VULCANIZARE SI FATADA NORD SERVICE AUTO, DEZMEMBRARI, VOPSITORIE, TINICHIGERIE, DEPOZIT, BIROURI SI LOCUINTE DE SERVICIU P+4
DESENAT:	arh. DAN MUNTEANU			

