
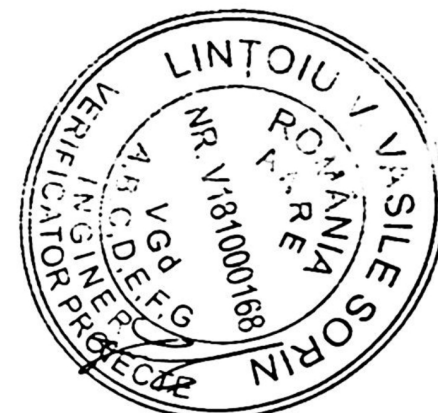


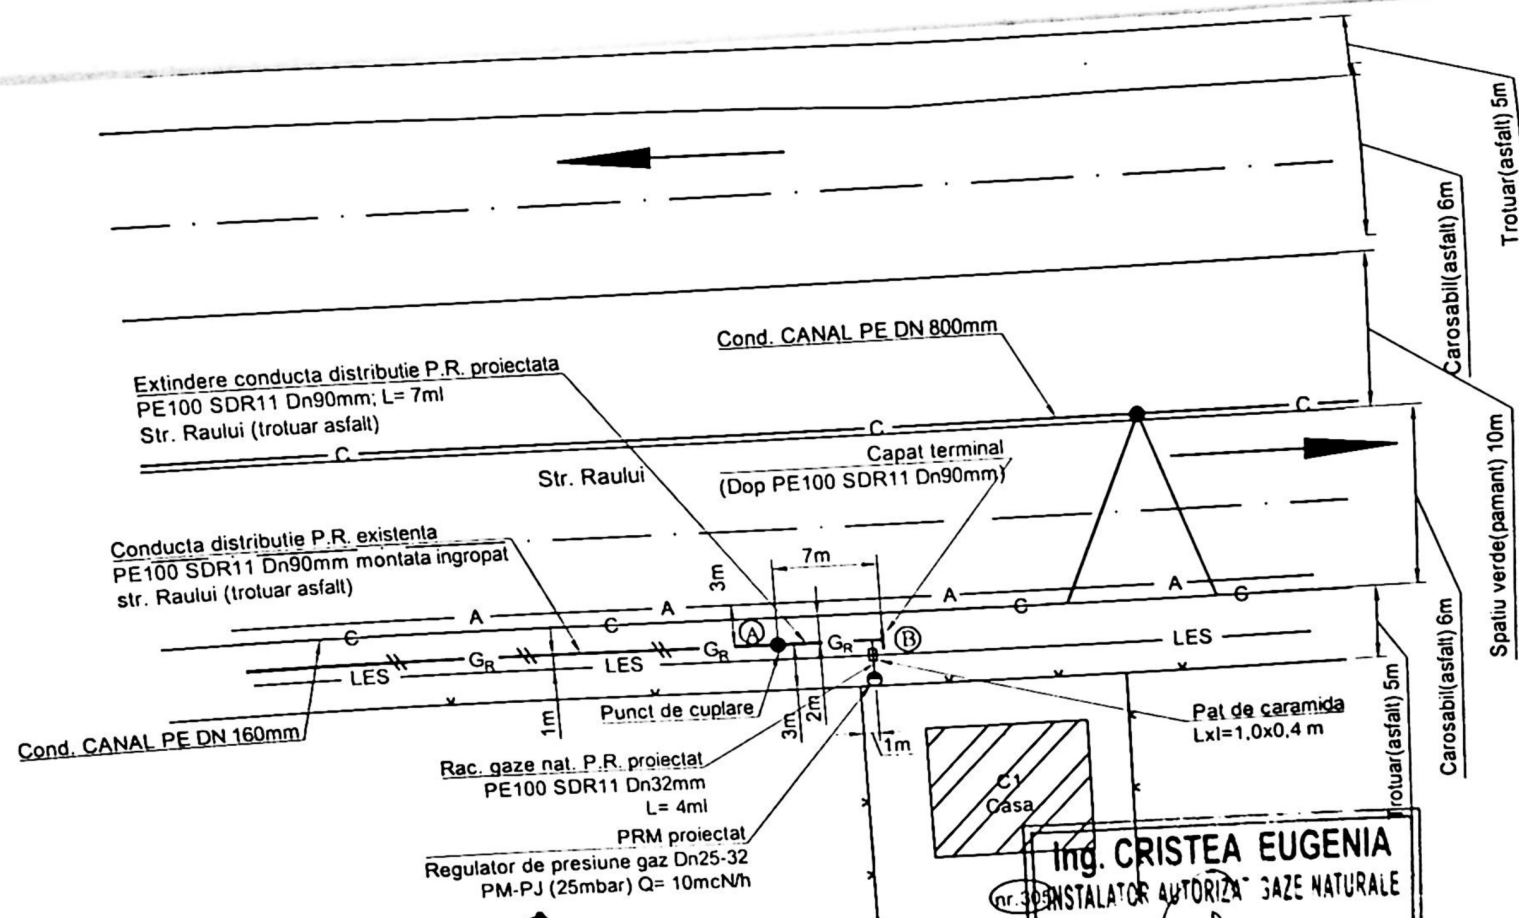

Ing. CIOBANU SERGIU-MIHAIL  
 INSTALATOR AUTORIZAT GAZE NATURALE  
 Tip EGD  
 Legitimatie nr. 209200514  
 Perioada de valabilitate 20.12.2020 - 19.12.2025

EXECUTANT: S.C. PRIMASERV S.R.L.  
 Inst. aut.: Ing. CIOBANU SERGIU-MIHAIL  
 Autoriz. nr.: 509203072/2020 Tip EGD

Ing. CRISTEA EUGENIA  
 nr. 305 INSTALATOR AUTORIZAT GAZE NATURALE  
 TIP: PGD  
 LEGITIMATIE NR 209200514  
 PERIOADA DE VALABILITATE 17.11.2025

**LEGENDA:**  
 — GR — Conducta distributie gaze naturale PR existenta, montata ingropat  
 — GR — Conducta distributie gaze naturale PR proiectata, montata ingropat  
 - - - - - Limita incinta imobil:  
 ■■■■ Imobil la care se executa instalatia de gaze naturale

**NOTA:**  
 1. Constructorul, in timpul executiei, va lua toate masurile care se impun pentru respectarea "NTPEE-2018"  
 2. Se vor efectua probe de presiune cu aer in conformitate cu NTPEE-2018 pentru regimul de rec presiune, astfel:  
 - Proba de rezistenta la presiune de 9 bar, timp de 1 ora;  
 - Proba de etansitate la presiune de 6 bar, timp de 24 ore.  
 3. Se monteaza rasuflatori in dreptul imbinarilor sudate si la capatul tuburilor de protectie.

| VERIFICATOR<br>EXPERT | NUME | SEMNATURA | CERINTA | REFERAT / EXPERTIZA NR./DATA                               |                       |
|-----------------------|------|-----------|---------|------------------------------------------------------------|-----------------------|
|                       |      |           |         | Beneficiar:                                                | Proiect<br>nr.<br>129 |
|                       |      |           |         | Amplasament: loc. Craiova, str. Raului, nr. 305, jud. Dolj |                       |
|                       |      |           |         | Titlu proiect:                                             | Faza:<br>D.T.A.C.     |
|                       |      |           |         | Scara:<br>1:500                                            |                       |
|                       |      |           |         | Data:<br>Decembrie<br>2020                                 | Planşa nr.<br>G 1     |
|                       |      |           |         | Titlu planşa:<br>PLAN DE SITUATIE                          |                       |

FAI,  
 RLE

atura,

1  
 17 MAR 2022