


CATEGORIA DE IMPORTANȚĂ A CONSTRUCȚIEI:
"C" - CONSTRUCȚII DE IMPORTANȚĂ NORMALĂ

Nota:
Probele de presiune se fac în regim de MEDIE
presiune, astfel:
1. proba de rezistență - la presiune de 9 bar timp de
1 ora;
2. proba de etanșeitate - la presiune de 6 bar timp
de 24 ore.



Județul Dolj
Nr. 12.514 din 20.12.2012
Arhitect șef,

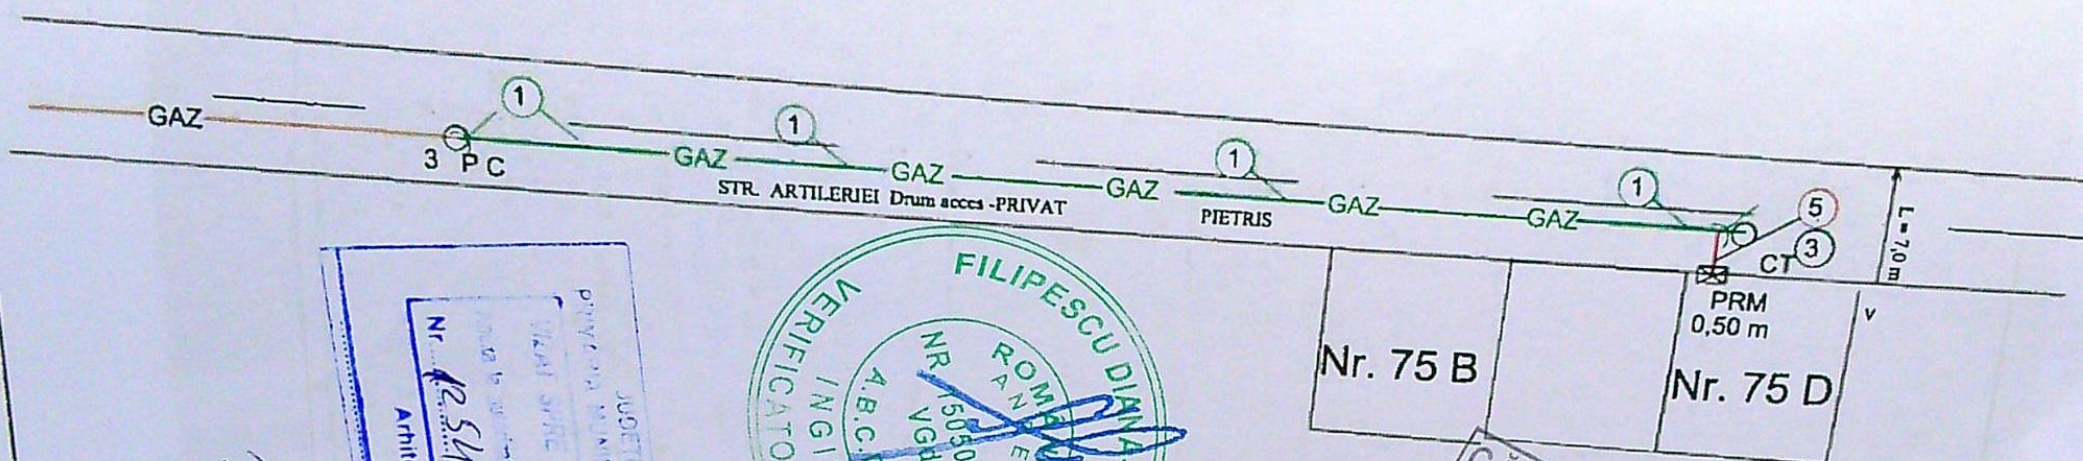

Nr. 75 B

Nr. 75 D

CĂPĂȚĂNĂ GABRIEL
INSTALATOR AUTORIZAT GAZE NATURALE
TIP: EGD
LEGITIMATIE NR. 509201094
PERIOADA DE VALABILITATE
18.11.2020 - 17.11.2023

1. Conducta distribuție gaze naturale propusă, presiune redusă PE100, SDR11, Dn90mm, L=25,00m
 2. Conducta distribuție gaze naturale existentă, presiune redusă, PE100, sdr11, Dn90mm
 3. P C Punct de cuplare MUFA electrofuziune PE100, sdr11, Dn90mm
 4. C T Cap terminal dop sudabil PE100, SDR11, Dn90mm
 5. Racord proiectat din PE 100 SDR 11, Dn 32 mm, L=4,00 m
 6. P R M Post reglare măsurare propus 10,0 mc/h
- ✓ Rasuflătoare cu capac



Proiectant autorizat	S.C. INSTAL IAS
	J28/741/2005; RC
	Slatina, str. Silozului
Specificatie	
SEF PROIECT	
DESENAT	
PROIECTANT	

ect

D

za:

T.

ia nr.

2

37

3894/04.10.2012

.DOLJ