


PLAN DE AMPLASAMENT SI DELIMITARE A IMOBILULUI (Intravilan) Scara 1:500

Nr. cadastral	Suprafata masurata (mp)	Adresa imobilului: Mun. Craiova, Str. Aviatorilor,
236859	472	nr. 14-fosta T27/1, P95, jud. Dolj
Cartea funciara		UAT CRAIOVA

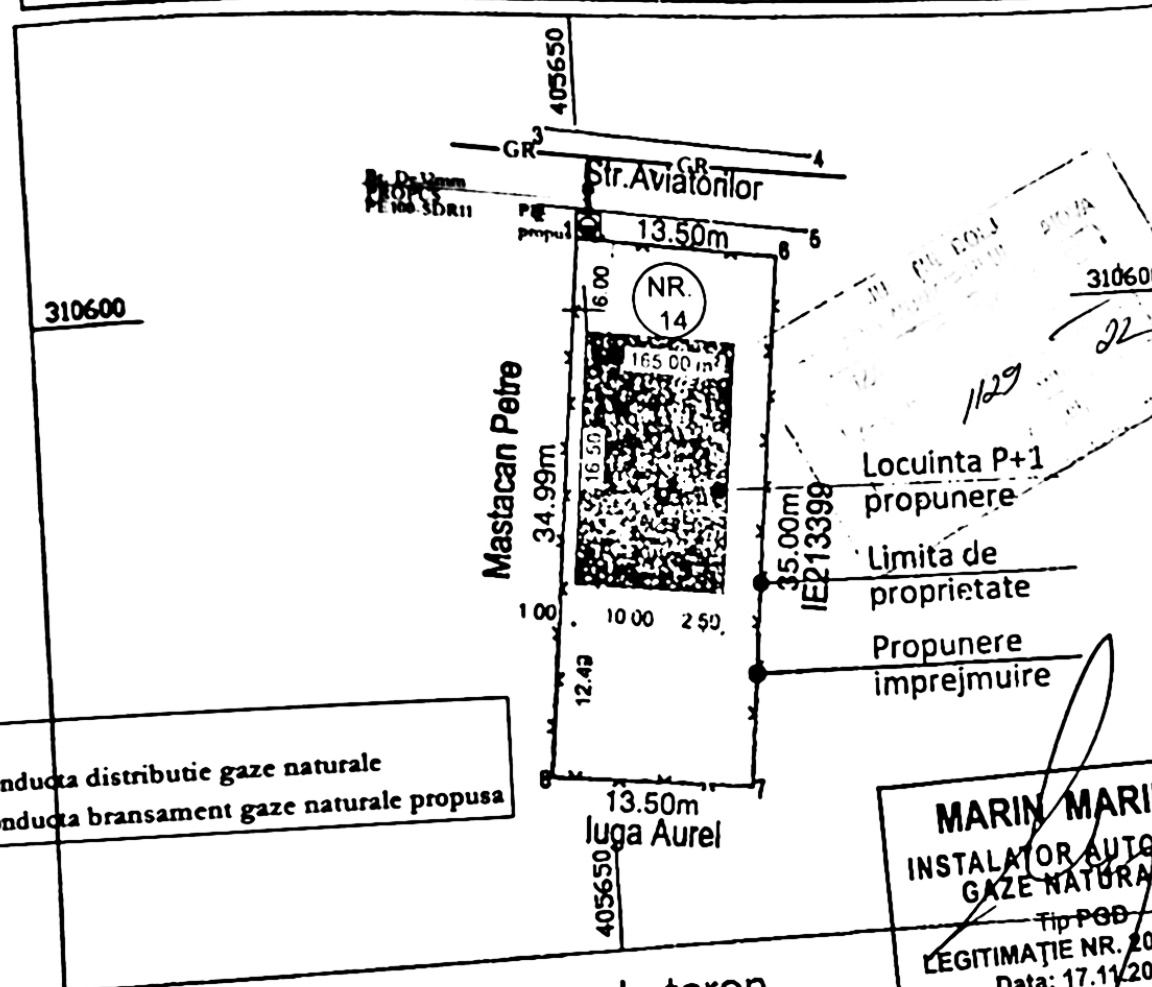

LEGENDA:
— G_n — Conducta distributie gaze naturale
— G_p — Conducta bransament gaze naturale propusa

MARIN MARIUS
INSTALATOR AUTORIZAT
GAZE NATURALE
Tip PGB
LEGITIMATIE NR. 209200677
Data: 17.11.2025

A: Date referitoare la teren


Nr. parcela	Categoria de folosinta	Suprafata mp	Mentiuni
1	A	472	Imprejmuit cu gard din plasa sarma.
Total		472	

B: Date referitoare la constructii

Cod	Destinatia	Suprafata construita la sol (mp)	Mentiuni
Total		218	



Suprafata totala masurata a imobilului = 472 mp
Suprafata din acta = 472 mp

Verif. / expert	Nume	Semnatura	Cerinta	Referat / esenta nr. / data	PR. NR.
	S.C. KOFALM S.R.L.			BENEFICIAR: MIHAESCU MARIAN CRISTIAN SI MIHAESCU MADALINA Amplasament: STRADA AVIATORILOR, NR. 14 MUNICIPIUL CRAIOVA, JUD. DOLJ	36/2022
	CRAIOVA, J16/1498/2012, CUI: RO30670681 phone: 0351.176.365 / kofalmsrl@gmail.com			TITLU PROIECT: DOCUMENTATIE TEHNICA PENTRU ACORDUL/AUTORIZATIA ADMINISTRATORULUI DRUMULUI PENTRU BRANSAMENTE	FAZA: D.T.
Specificatie	Nume	Semnatura		TITLU PLANSA:	G01

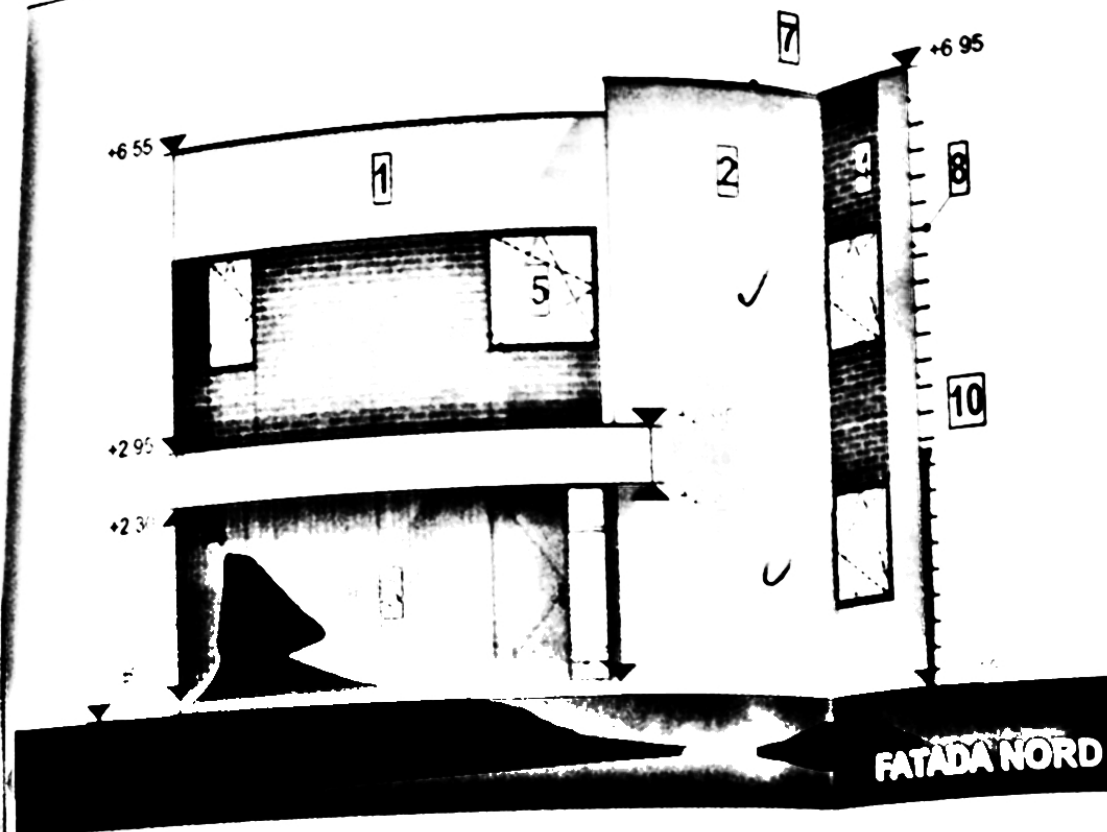

LEGENDA

- 1 Tencuiala decorativa pentru exterior - culoare alb
- 2 Tencuiala decorativa pentru exterior - culoare gri
- 3 Placare cu pin tratat termic - culoare lemn natur
- 4 Placare cu caramida aparenta - culoare gri
- 5 Tampare PVC cu geam tripan low-e - culoare gri antracit
- 6 Parapet din sticla securizata
- 7 Sort de tabla

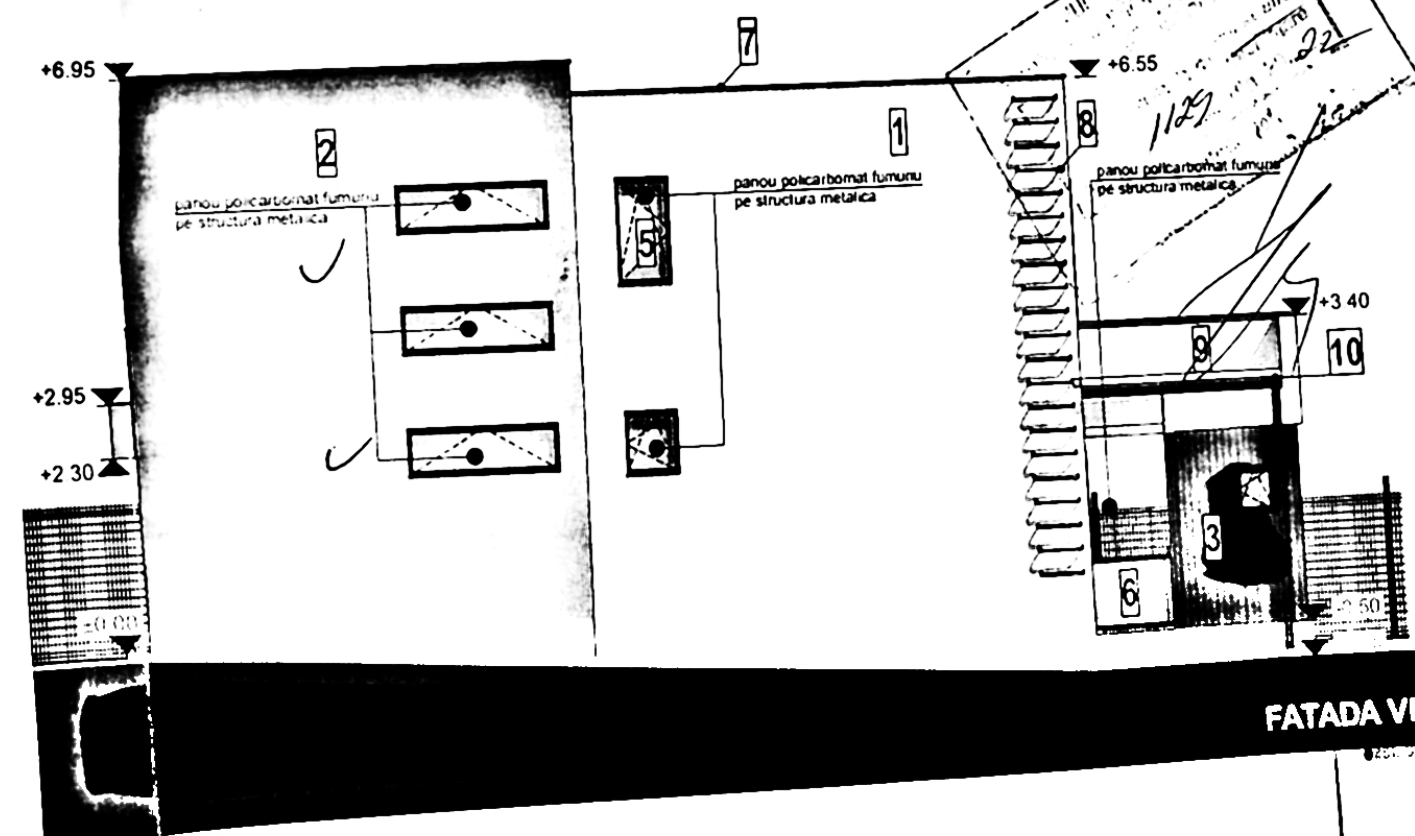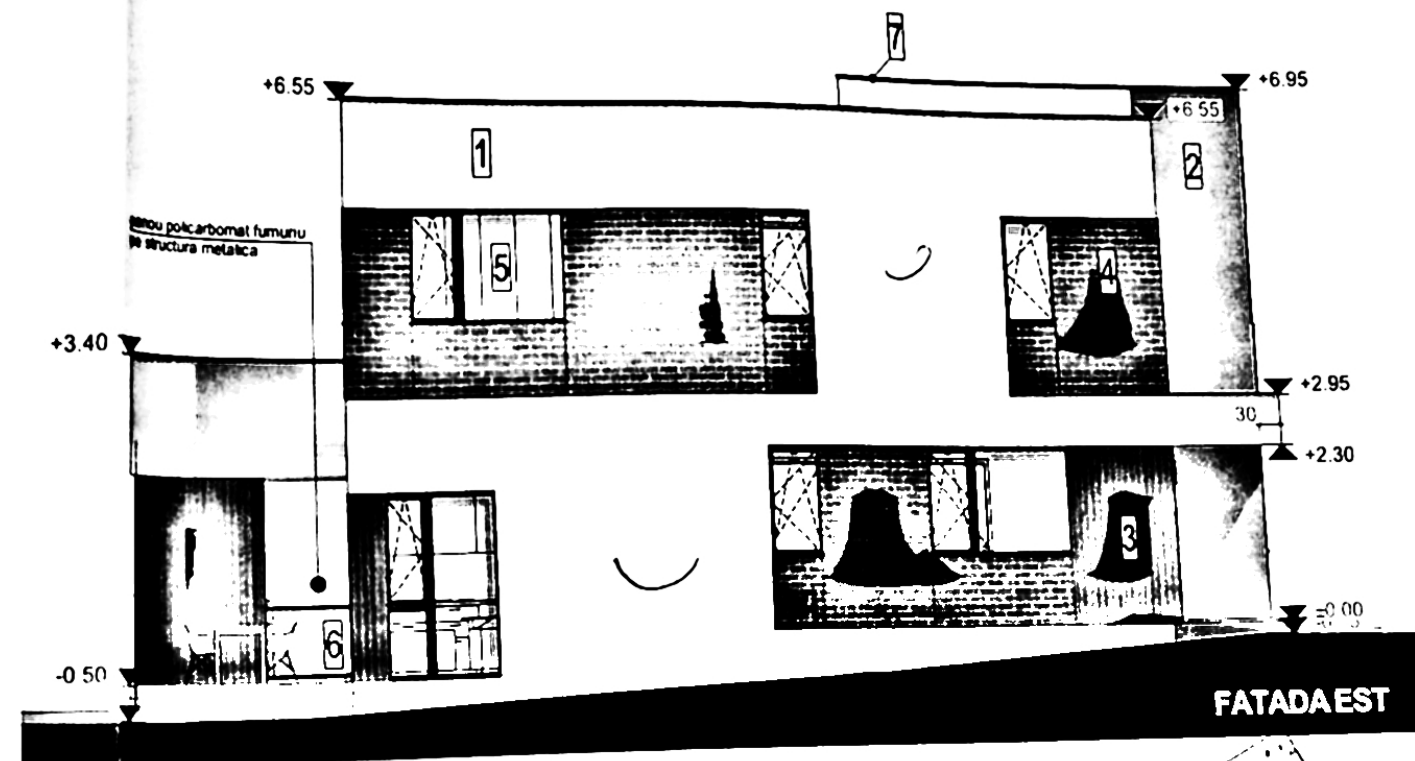

Acest proiect este realizat folosind ArchiCAD 25
licenta nr 2-2473386 si este proprietatea intelectuala
a S.C. 3B STUDIO S.R.L. Orice reproducere partiala
sau totala poate fi facuta doar cu acordul prealabil al
S.C. 3B STUDIO S.R.L.

CLASA DE IMPORTANTA - IV
CATEGORIA DE IMPORTANTA - D
G.R.F. I

Toate

DENUMIRE PROIECT:
Construire locuinta P+1 si
imprejurare teren
str. Aviatorilor, nr. 14, Craiova, jud. Dolj

BENEFICIAR:
MIHAESCU Marian Cristian
MIHAESCU Madalina

3B
studio
PROIECTANT GENERAL:
SC 3B STUDIO SRL
CUI 23431983 j16/453/2008
str. Infratirii, nr. 7, Craiova, jud. Dolj
+40/723.703.487
www.3bstudio.ro

SEF PROIECT:
arh. Vlad BESTELEU
PROIECTAT:
arh. Vlad BESTELEU
DESENAT:
arh. Vlad BESTELEU
VERIFICATOR:

FATADE

Proiect nr:
6/2022
Data:
mai 2022
Scara: