


PLAN DE AMPLASAMENT SI DELIMITARE A IMOBILULUI

Corpul 1 de proprietate
Scara 1:200

Nr. cadastral 216483	Suprafata masurata (mp) 182	Adresa imobilului: intravilan Mun. Craiova, Str. Genistilor nr. 143A (fosta T.27/1, P.3)
Cartea Funciara nr.	UAT CRAIOVA	

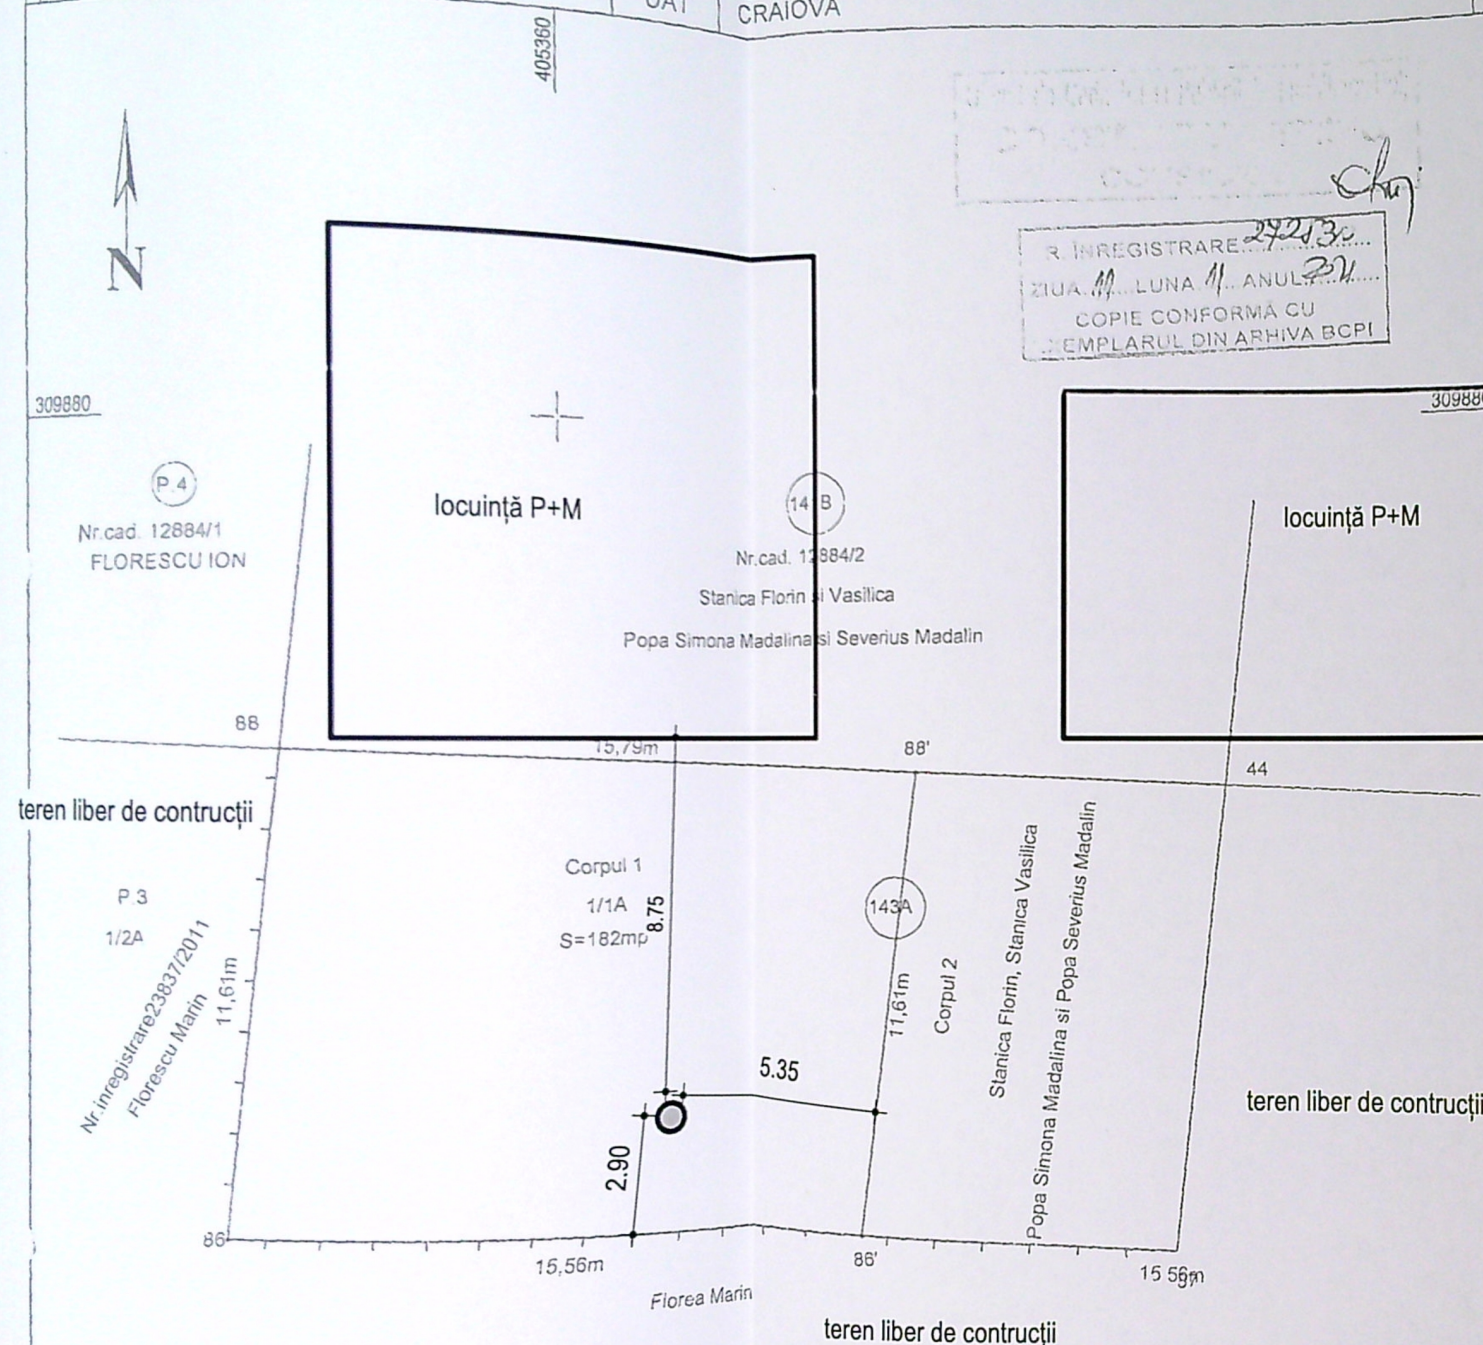

A. Date referitoare la teren- extravilan

Nr. parcela	Categoria de folosinta	Suprafata (mp)	de impozitare (lei)
1/1	A	182	
	Total	182	

INVENTAR DE COORDONATE

Nr. pct.	E (m)	N (m)
86	309860.560	405352.590
88	309872.110	405353.730
88'	309871.240	405369.500
86'	309859.703	405368.124

Suprafata masurata=182mp
Suprafata din act=273mp

CERTIFICAT DE AUTORIZARE
Sena RO-B-F Nr. 10-10-12-2011
GHEORGHE GURLEA
Intosmit, SC. TOPO ELCAD CONSULT SRL
Semnatura si data
Stampila OCPI

PLAN DE SITUATIE SC. 1:200

LEGENDĂ:


Steren = 182 mp

P.O.T. existent: 0%

C.U.T. existent: 0,00

P.O.T. propus: 0,00%

C.U.T. propus: 0,00

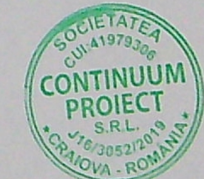

VERIFICATOR EXPERT	NUME	SEMNAȚURA	CERINȚA	REFERAT/ EXPERTIZĂ NR./DATA	Proiect nr.
	CONTINUUM PROIECT S.R.L.			Beneficiar: Popa Simona Madalina, Popa Severus Madalin, Stanica Florin și Stanica Vasilica	220.2/2011
	Mun. Craiova, str. Rovinari, nr. 57B, jud. Dolj tel.: 0767 596 942 e-mail: cosmin.mitrulescu@gmail.com			REALIZARE PUȚ FORAT	Faza: D.T.A.C.
SPECIFICATIE	NUME	SEMNAȚURA	Scara:		
SEF PROIECT	ING. COSMIN MITRULESCU		1:200		
PROIECTAT	ING. MITRULESCU COSMIN		Data: 12.2021	PLAN DE SITUATIE	A1
DESENAT	ING. MITRULESCU COSMIN				