

314100

DATE TEHNICE:

$S_{\text{teren}} = 500,00 \text{ mp}$
 $SC/SD \text{ existenta} = 0,00 \text{ mp}$
 $SC \text{ propusa} = 164,17 \text{ mp}$
 $SD \text{ propusa} = 309,20 \text{ mp}$
 $POT \text{ existent} = 0,00\%$
 $POT \text{ propus} = 32,82\%$
 $CUT \text{ existent} = 0,00\%$
 $CUT \text{ propus} = 0,61\%$

314100

407700

A. DATE REFERITOARE LA TEREN

Nr. celă	Categoria de folosință	Suprafața (mp)	Valoarea de Impozitare (lei)	Mențiuni
	A	500		Lot 1 teren intravilan neîmprejmuit
Total		500		

B. DATE REFERITOARE LA CONSTRUCȚII

	Suprafață construită la sol (mp)	Valoarea de Impozitare (lei)	Mențiuni
	-	-	

INVENTAR DE COORDONATE

Sistem de protecție STEREO 70

C.	X [m]	Y [m]
4	314113.288	407759.918
2	314113.587	407778.683
6	314086.986	407784.329
6	314086.688	407765.626

1/2A
 Nu sunt constructii
 Corpul 2 de proprietate

LEGENDA

- Limita proprietate
- ▨ Construcție propusă
- ▨ Construcții învecinate



Referat de verificare nr.

Referat de verificare nr.

Expertiza tehnica nr.

Beneficiar: FERARU Ciprian si TISTEA Raluca Elena


Construire Locuinta P+1.

Craiova, str. Girlesti, nr.106 C, jud. Dolj

PLAN DE SITUATIE

Proiect nr.
488 / 2014Faza:
DTAC

Plansa A1

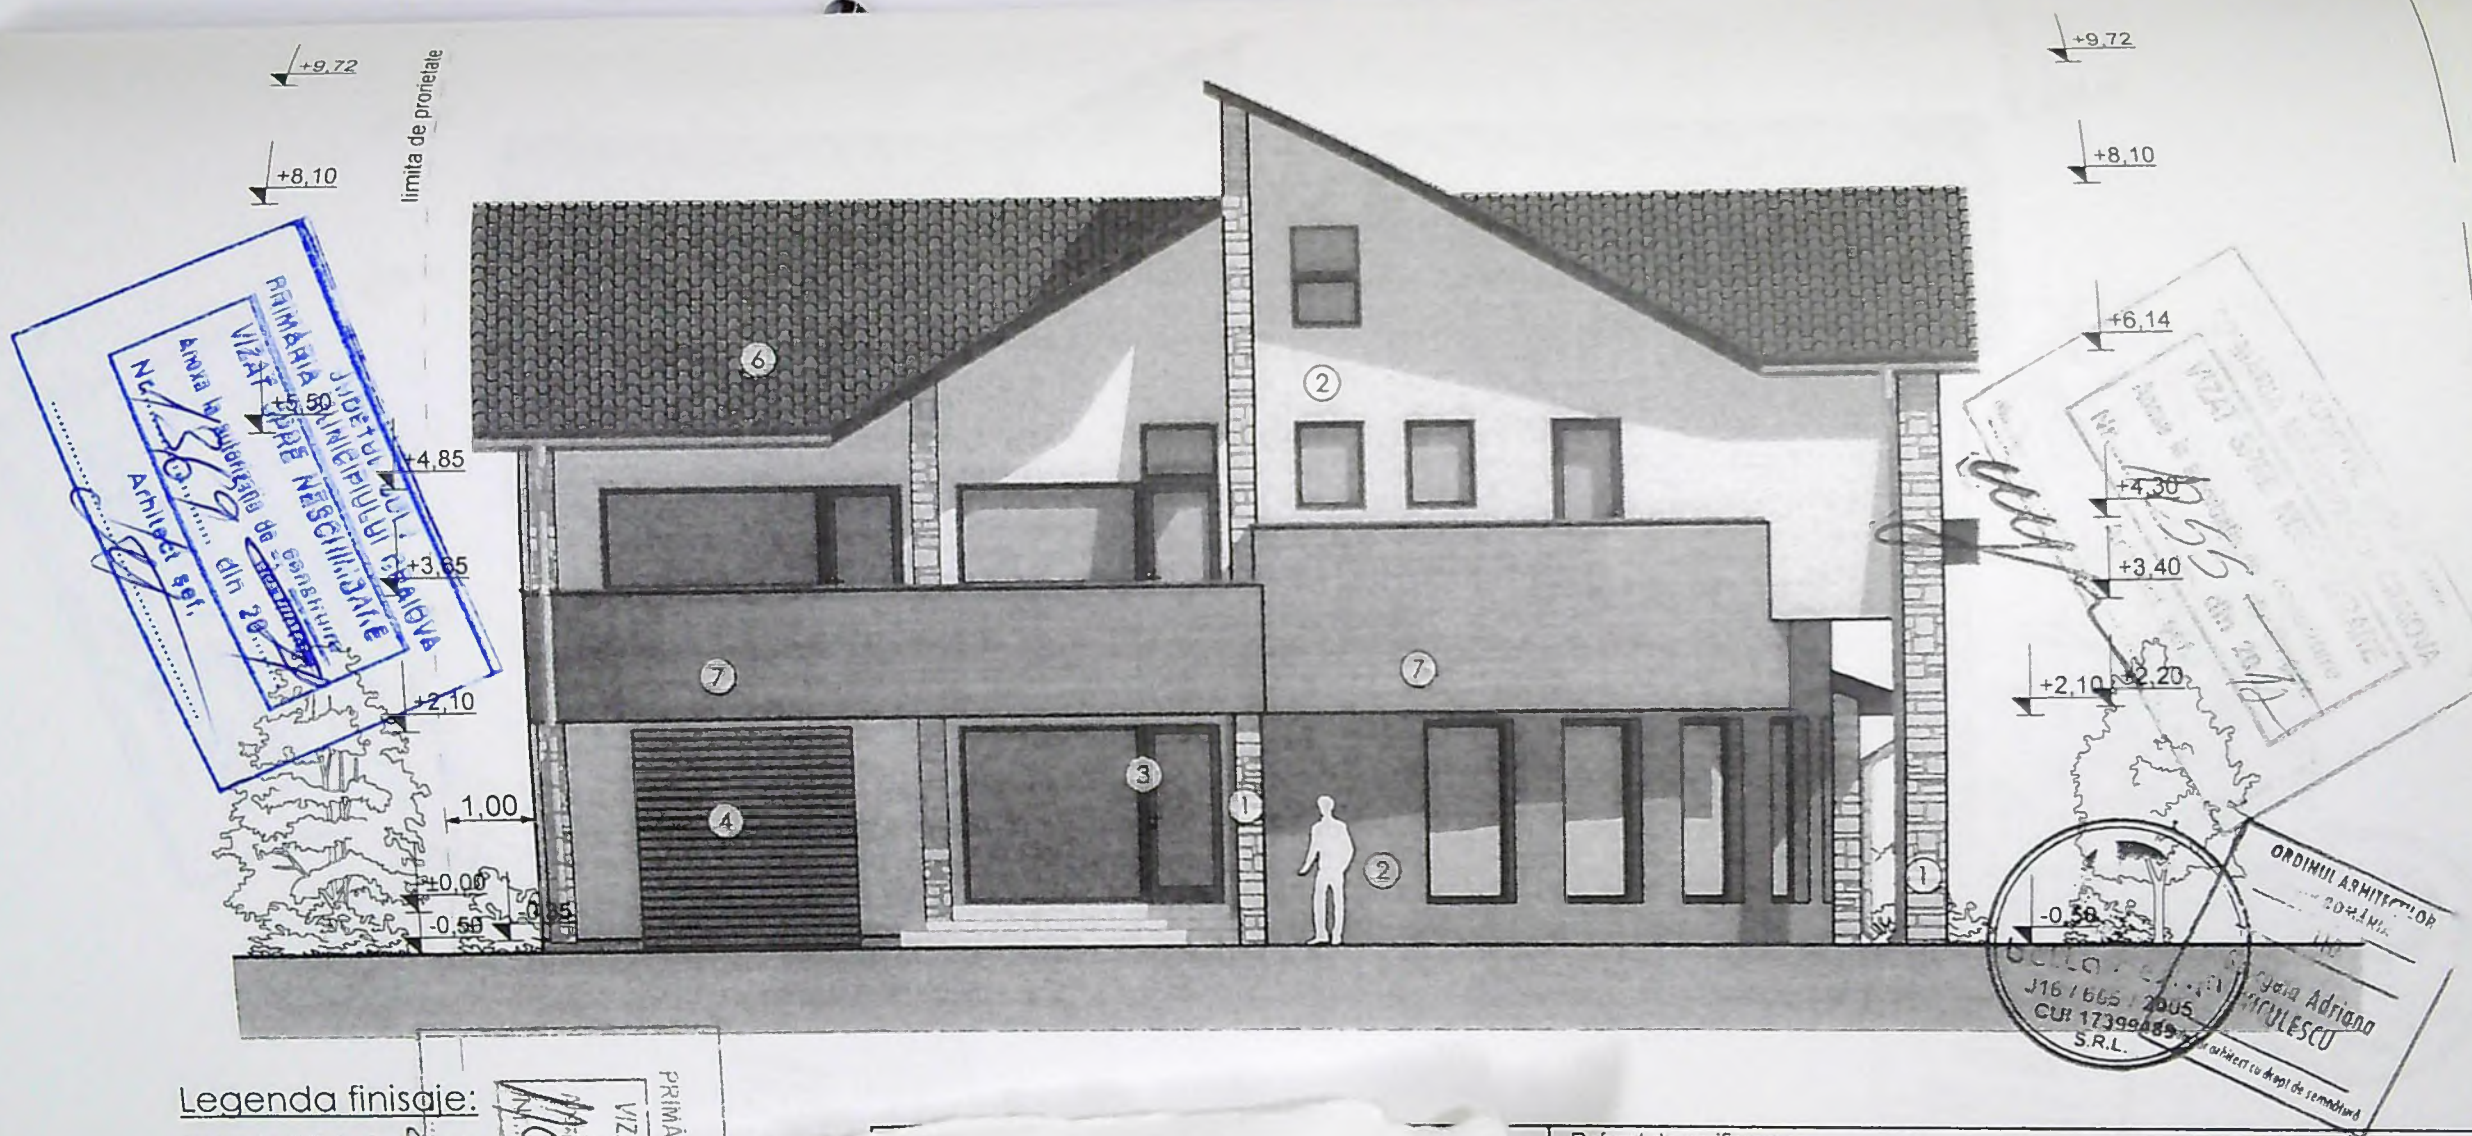

Legenda finisaje:

1. Soclu / finisaj - piatra scarpata
2. Tencuiala decorativa si var
3. Tamplarie PVC cu ge
4. Usa de acces tampla
5. Usa metalica garaj
6. Invelitoare tigla - culoare
7. Balustrada tencuiala de

Referat de verificare nr.

Referat de verificare nr.

Expertiza tehnica nr.

Beneficiar: Feraru Ciprian si Tistea Raluca Elena

Titlu proiect :

CONSTRUIRE LOCUINTA P+1

Craiova, str. Girlesti nr. 106 C, jud. Dolj


FATADA VEST

Proiect r
488/20*

Faza:

DTAC

Plansa

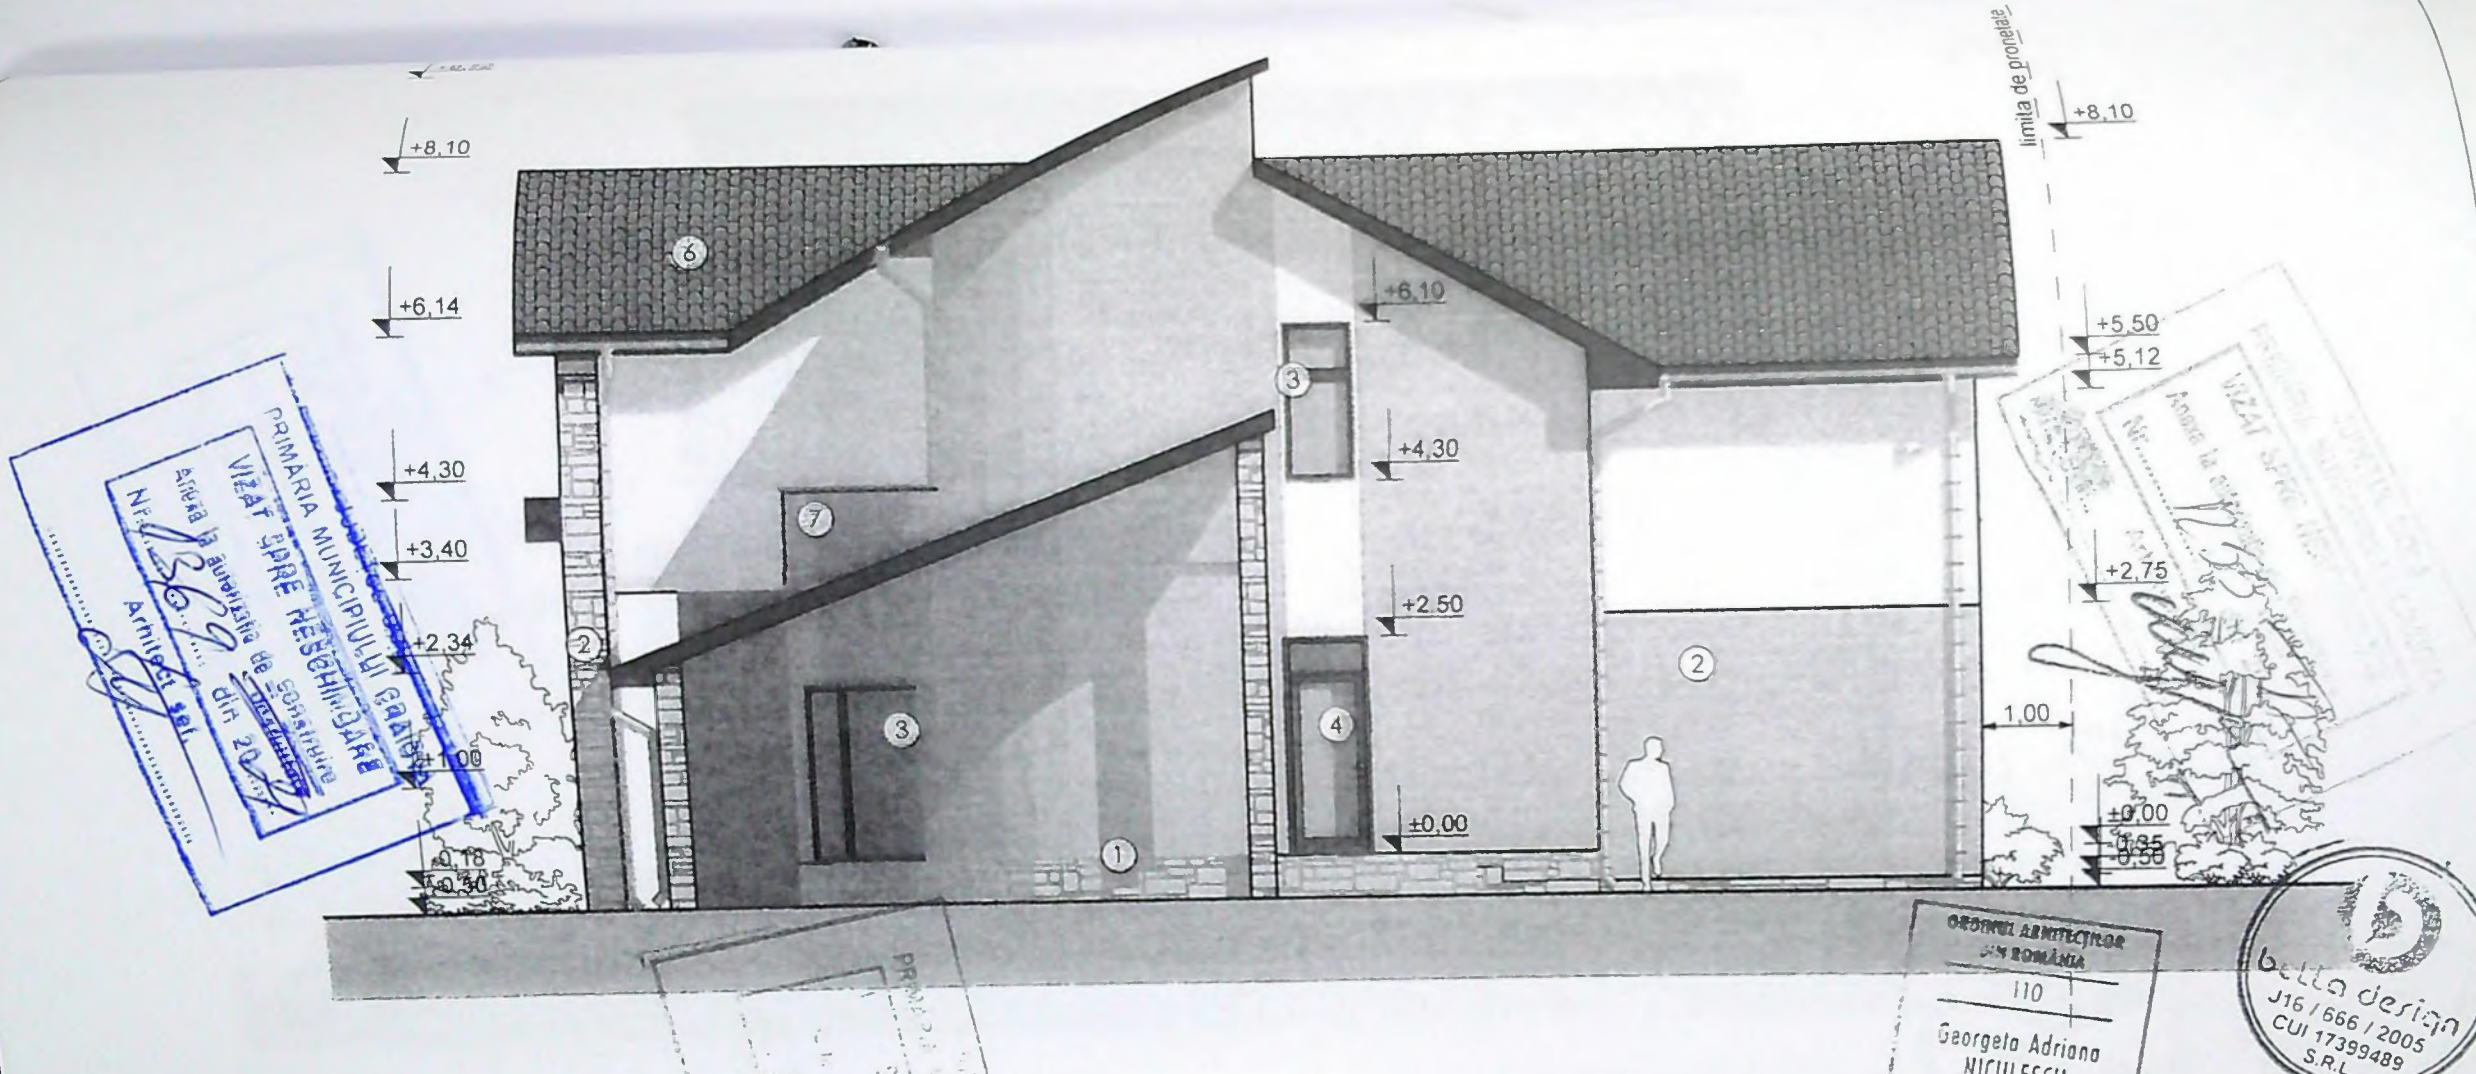

PRIMARIA MUNICIPIULUI CRAIOVA
 Serviciu de Construcții
 VIZAT
 Nr. 106/2014
 Art. 106/2014

PRIMARIA MUNICIPIULUI CRAIOVA
 Serviciu de Construcții
 VIZAT
 Nr. 106/2014
 Art. 106/2014

ORDINUL ARHITECTURILOR
 DIN ROMANIA
 110
 Georgela Adriana
 NICULESCU
 S.R.L.


beta design
 J16 / 666 / 2005
 CUI 17399489
 S.R.L.

Legenda finisaje:

1. Soclu / finisaj - piatra
2. Tencuiala de
cafeniu / alb
3. Tamplarie PVC
4. Usa de acces
culoare maro
5. Usa metalica g
6. Invelitoare tigla
7. Balustrada ten
cafeniu

	Referat de verificare nr.	
Exig. "A"	Referat de verificare nr.	
	Expertiza tehnica nr.	
	Beneficiar: Feraru Ciprian si Tistea Raluca Elena	Proiect nr. 488/2014
	Titlu proiect : CONSTRUIRE LOCUINTA P+1	Faza: DTAC
Sc. 1:100	Craiova, str. Girtesti nr. 106 C, jud. Dolj	Plansa A9
Data: Iul 2014	FATADA EST	

PRIMAARIA JUDEȚUL DOLJ
VICIUL DE CONSTRUIRE
VIZAT
Către NEGRĂȘI
Nr. 20
Arhitect șef,
N. 11/2014

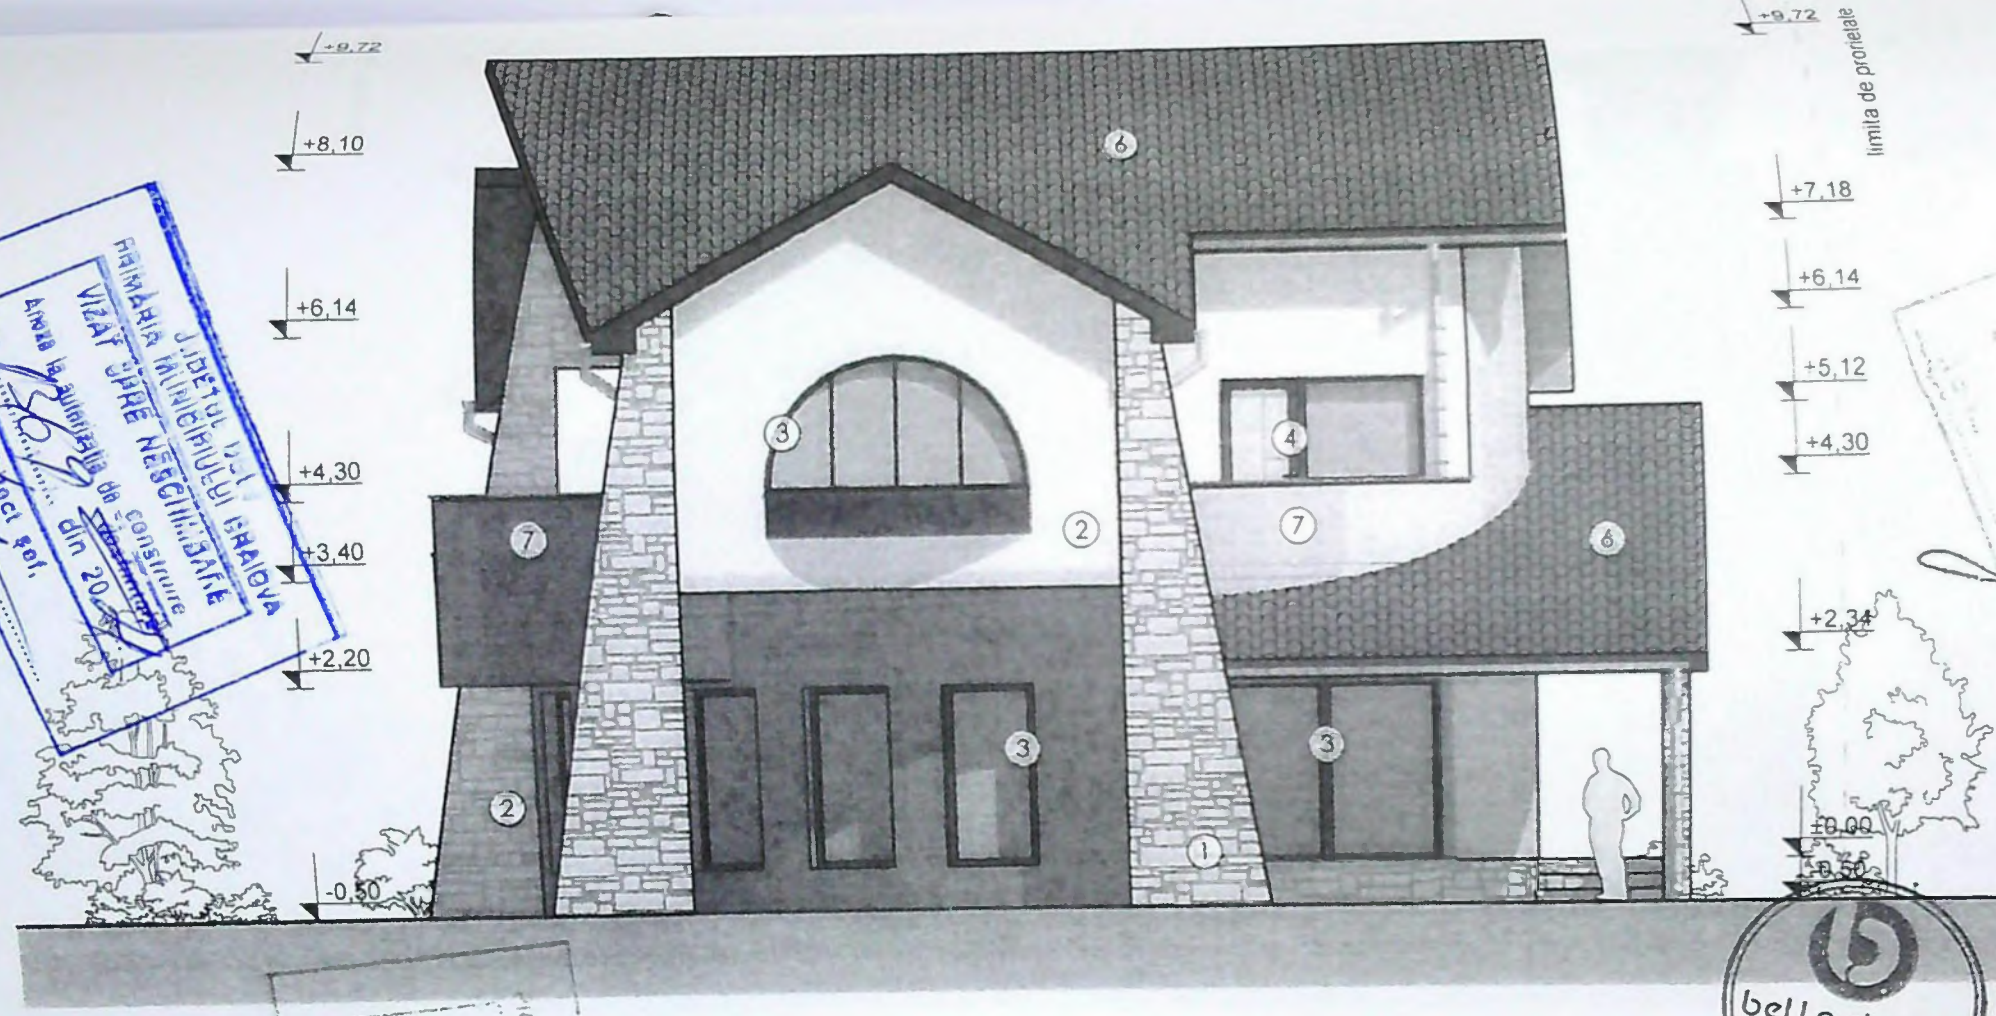

1255
11/2014

Legenda finisaje:

- 1. Soclu / finisaj
- 2. Tencuiala de cafeniu / alb
- 3. Tamplarie PV
- 4. Usa de acces culoare maro
- 5. Usa metalica
- 6. Invelitoare tig
- 7. Balustrada ter cafeniu

bella design
J16 / 666 / 2005
CUI 17399489
S.R.L.

ORDINUL ARHITECTILOR
ROMANIA
110
Georgeta Adriana
NICULESCU
(Conducător arhitect cu drept de semnătură)

	Referat de verificare nr.	
Exig. "A"	Referat de verificare nr.	
	Expertiza tehnica nr.	
	Beneficiar: Feraru Ciprian si Tistea Raluca Elena	Proiect nr. 488/2014
	Titlu proiect : CONSTRUIRE LOCUINTA P+1	Faza: DTAC
Sc. 1:100	Craiova, str. Girlești nr. 106 C, jud. Dolj	Planșa A10
Data: Iul 2014	FATADA SUD	