



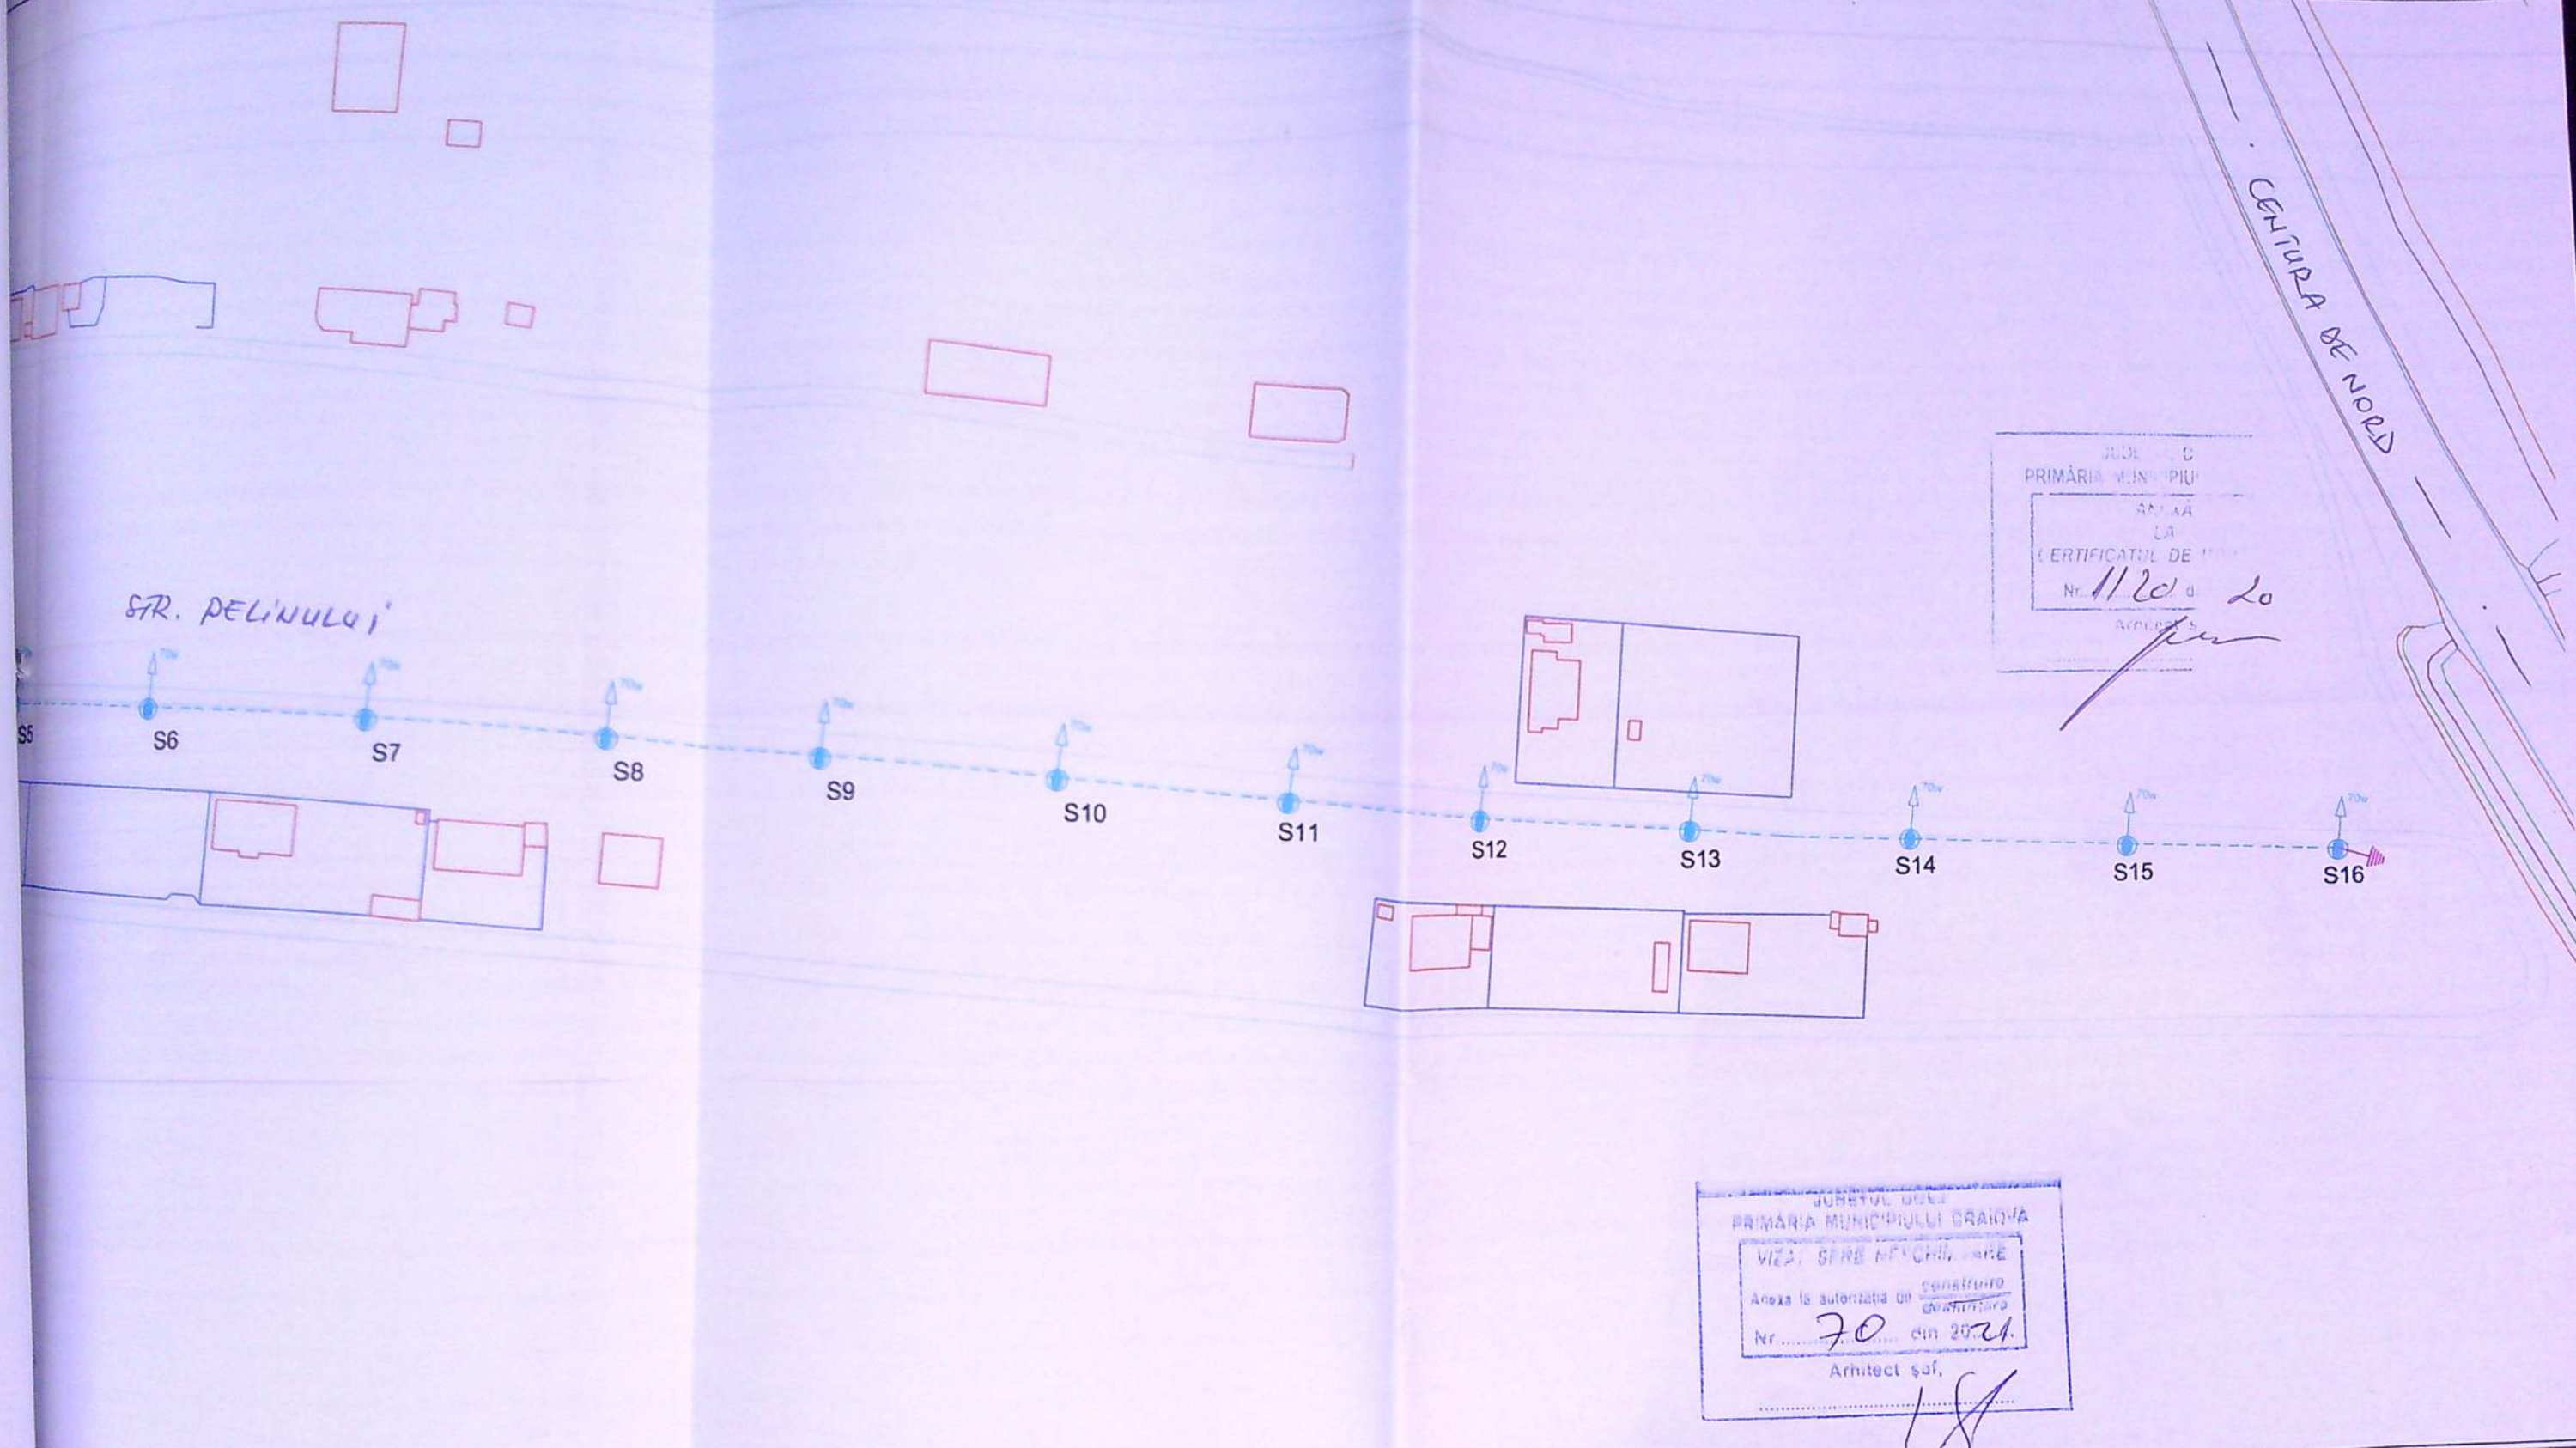


LEGENDA

- STALP DE ILUMINAT METALIC h=8m ECHIPAT CU AIL SODIU 70W
- STALP DE ILUMINAT DIN BETON EXISTENT
- RETEA ELECTRICA SUBTERANA CABLU ACYABY 3x25+16MMP
- Priza de pamant cu Rdisp < 4 ohm proiectata

VERIFICATOR	NUME	SEMNATURA	CERINTA	REFERAT NR/DATA
	SEF PROIECT	ing. MARCEL DAVID	PRIMĂRIA MUNICIPIULUI CRAIOVA EXTINDERE SISTEM DE ILUMINAT PUBLIC MUNICIPIUL CRAIOVA	PROIECT NR.FLS - DJ004
	PROIECTAT	ing. MIHAI PENCEA		DATA: Iunie 2020
	DESENAT	ing. MIHAI PENCEA		SCARA: 1:500
	VERIFICAT	ing. BOGDAN STEFAN		PLANSĂ: IE-01
			SPECIALITATEA: INSTALATII ELECTRICE	REV. 0
			PLAN DE SITUATIE ILUMINAT PUBLIC STRADA PELINULUI (Obiectiv1)	
			FAZA: PAC	

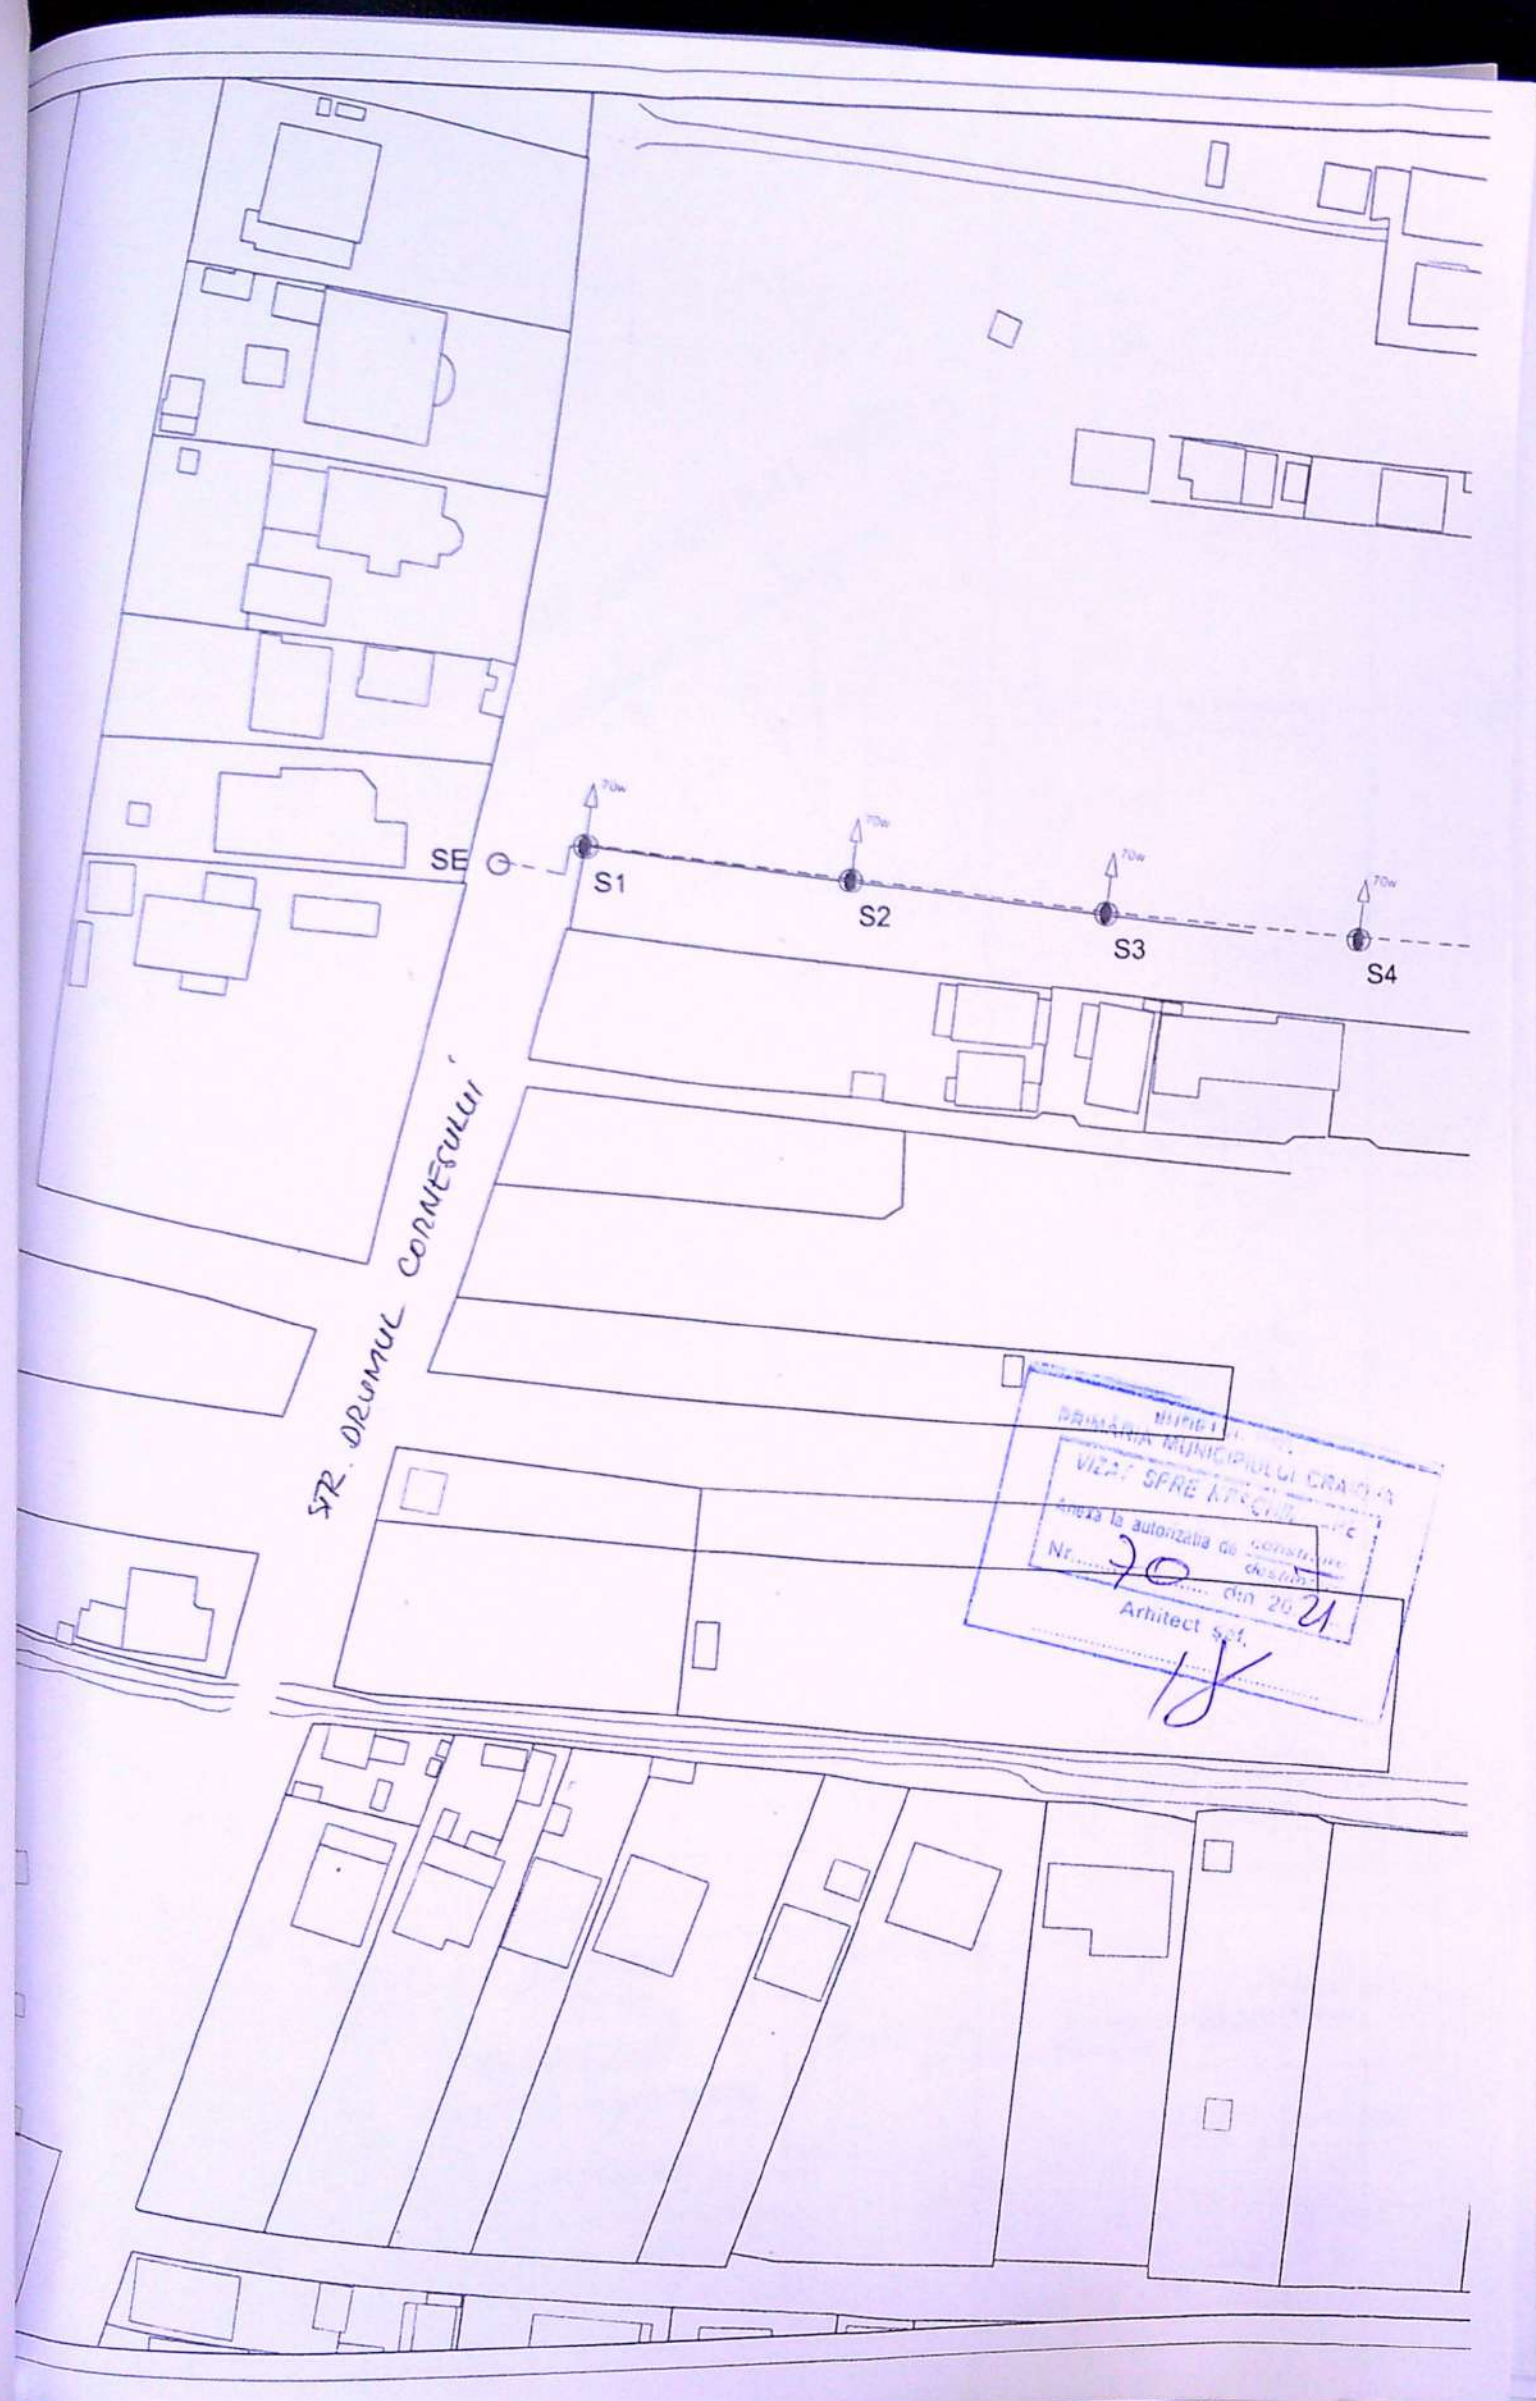


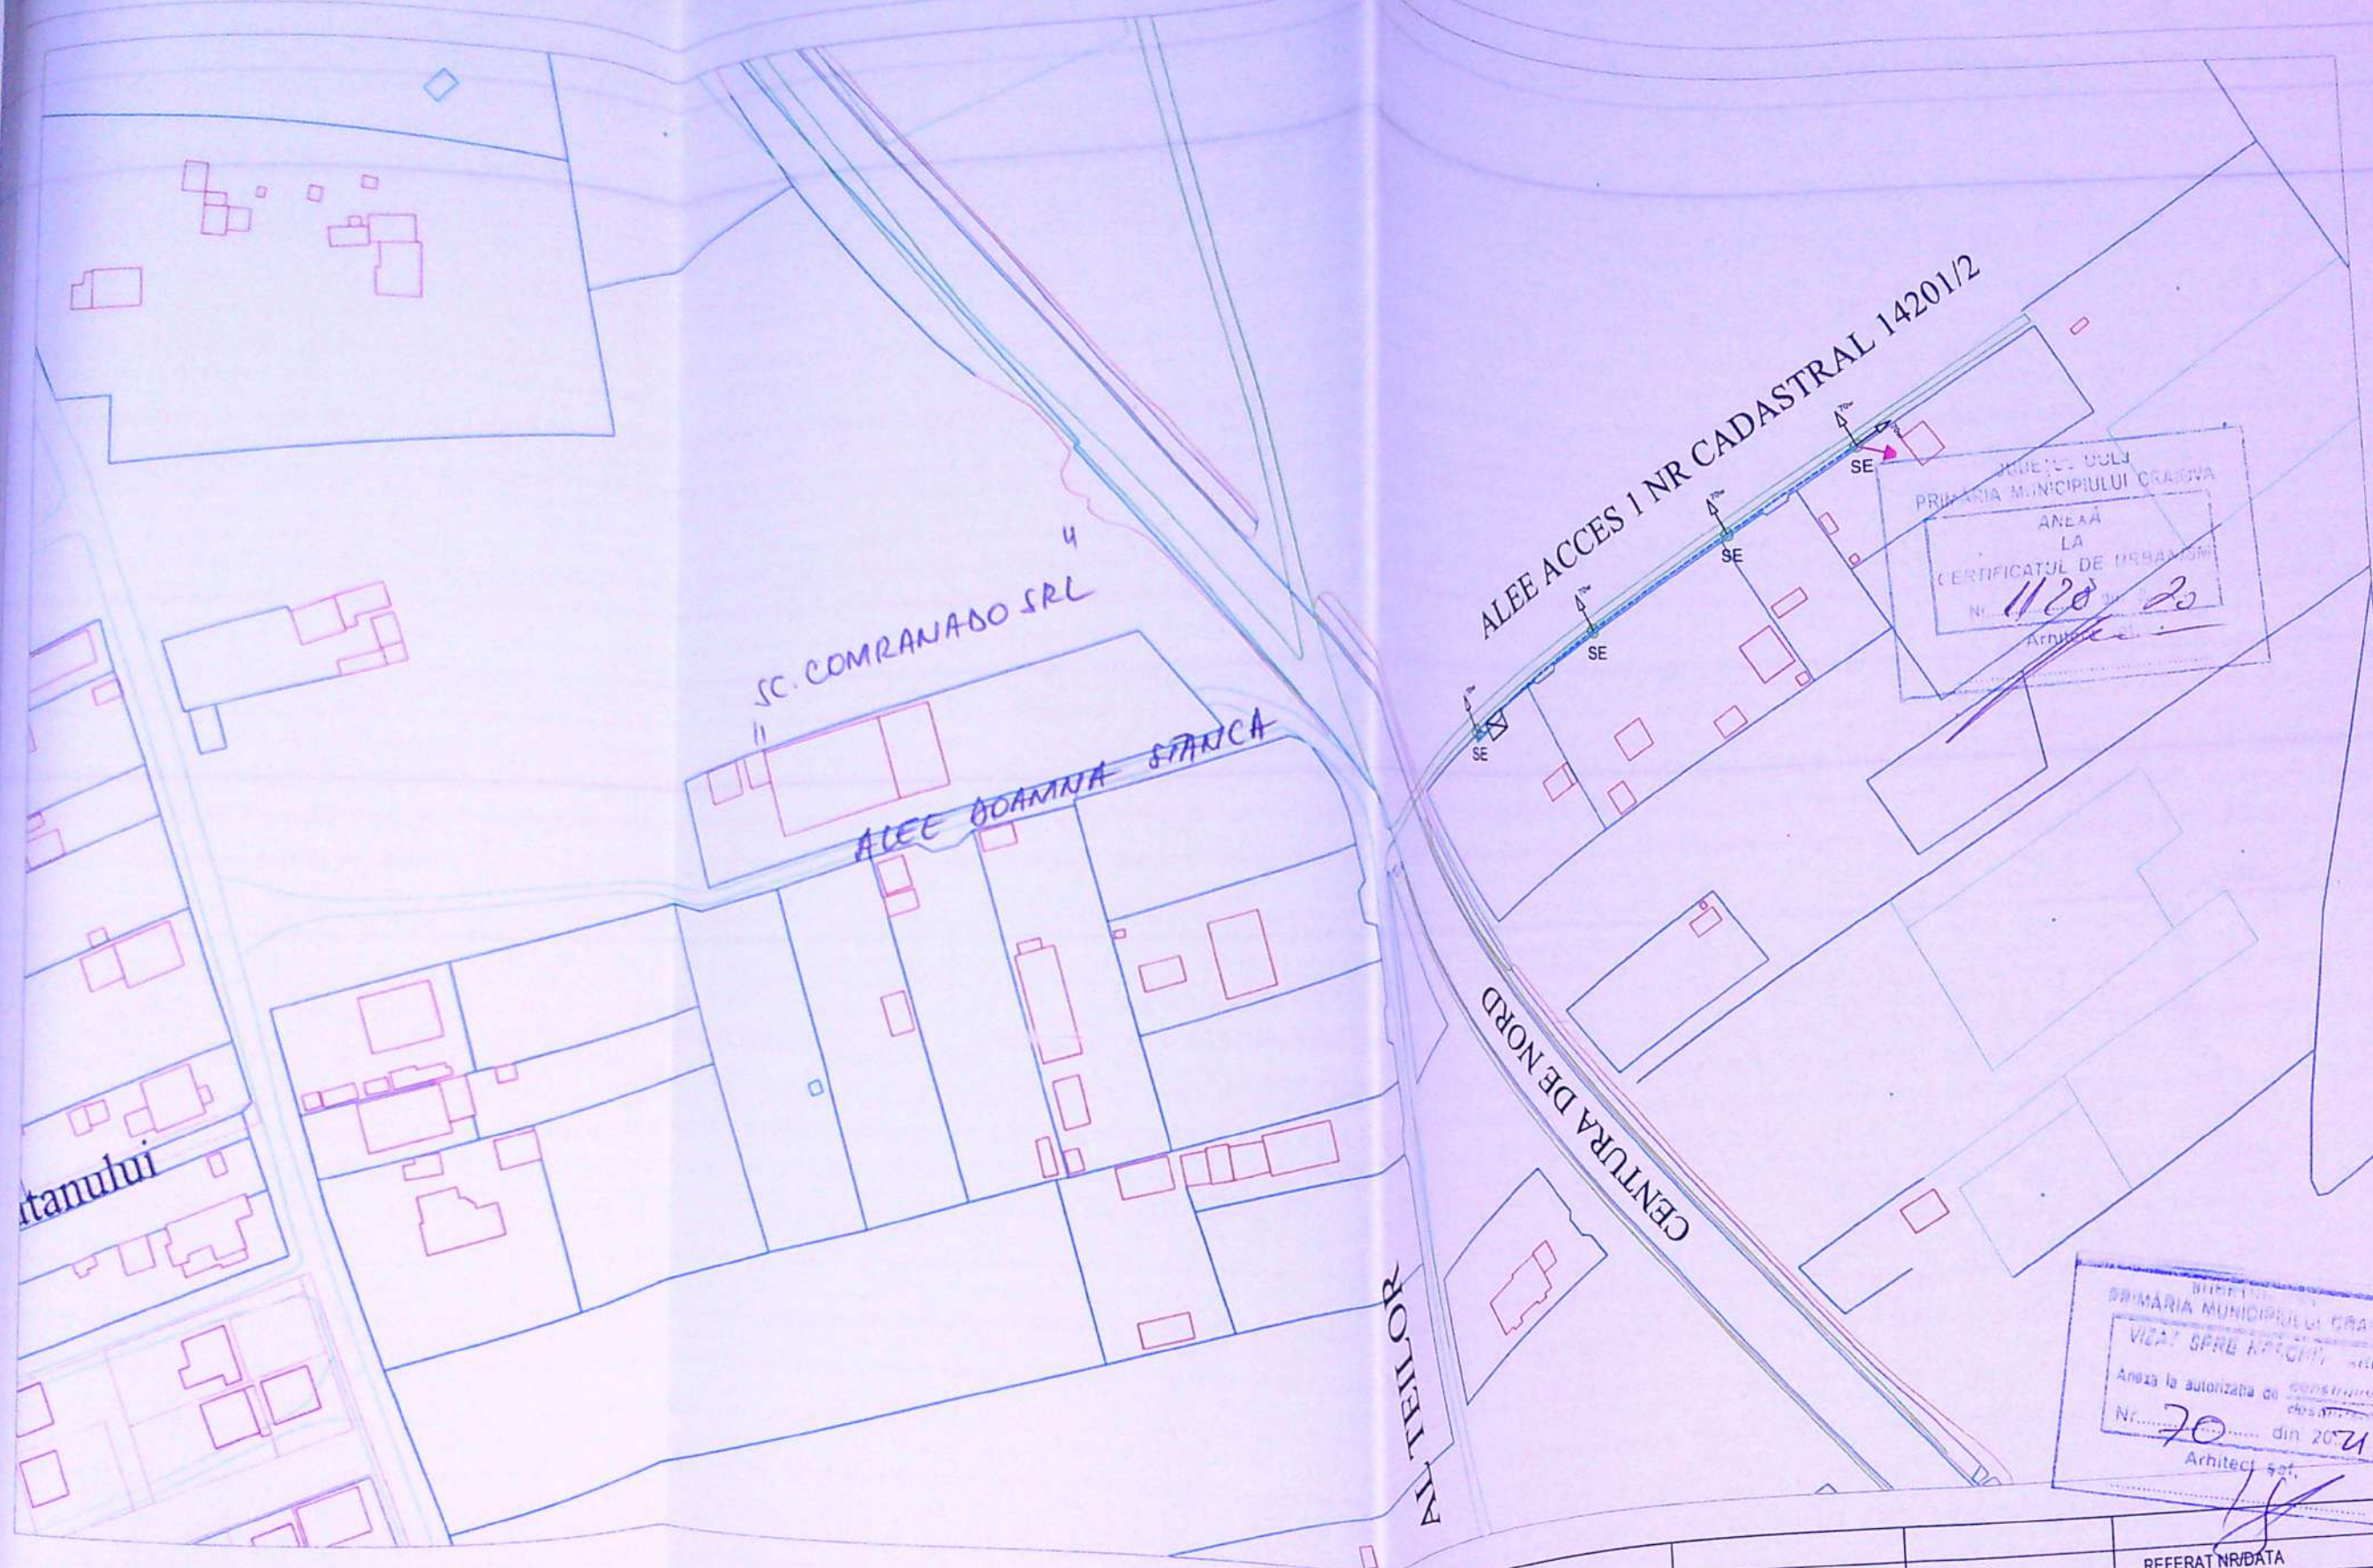

LEGENDA

- STALP DE ILUMINAT DIN BETON EXISTENT ECHIPAT CU AIL SODIU 70W
- RETEA ELECTRICA SUBTERANA CABLU ACYABY 3x35+16MMP
- RETEA ELECTRICA AERIANA CABLU TIP TYIR 16+16MMP
- Priza de pamant cu Rdisp < 4 ohm proiectata
- Punct de aprindere iluminat public


 FLASH LIGHTING SERVICES THE LIGHT THAT MATTERS Str. Constantin Noica nr. 173 Tel: 021/2334252, 53.54 Fax: 021/2334255 ing. MARCEL DAVID ing. MIHAI PENCEA ing. MIHAI PENCEA ing. BOGDAN STEFAN	VERIFICATOR	SEMNATURA	CERINTA	REFERAT NR/DATE
	PROIECTOR		PRIMĂRIA MUNICIPIULUI CRAIOVA	PROIECT NR.FLS - DJ004
	PROIECTAT		EXTINDERE SISTEM DE ILUMINAT PUBLIC MUNICIPIUL CRAIOVA	DATA: Iunie 2020
	DESENAT		SPECIALITATEA: INSTALATII ELECTRICE	SCARA: 1:500
VERIFICAT			PLAN DE SITUATIE ILUMINAT PUBLIC ALEE DE ACCES NR1 (Obiectiv2)	PLANSĂ: IE-02
			FAZA: PAC	REV. 0

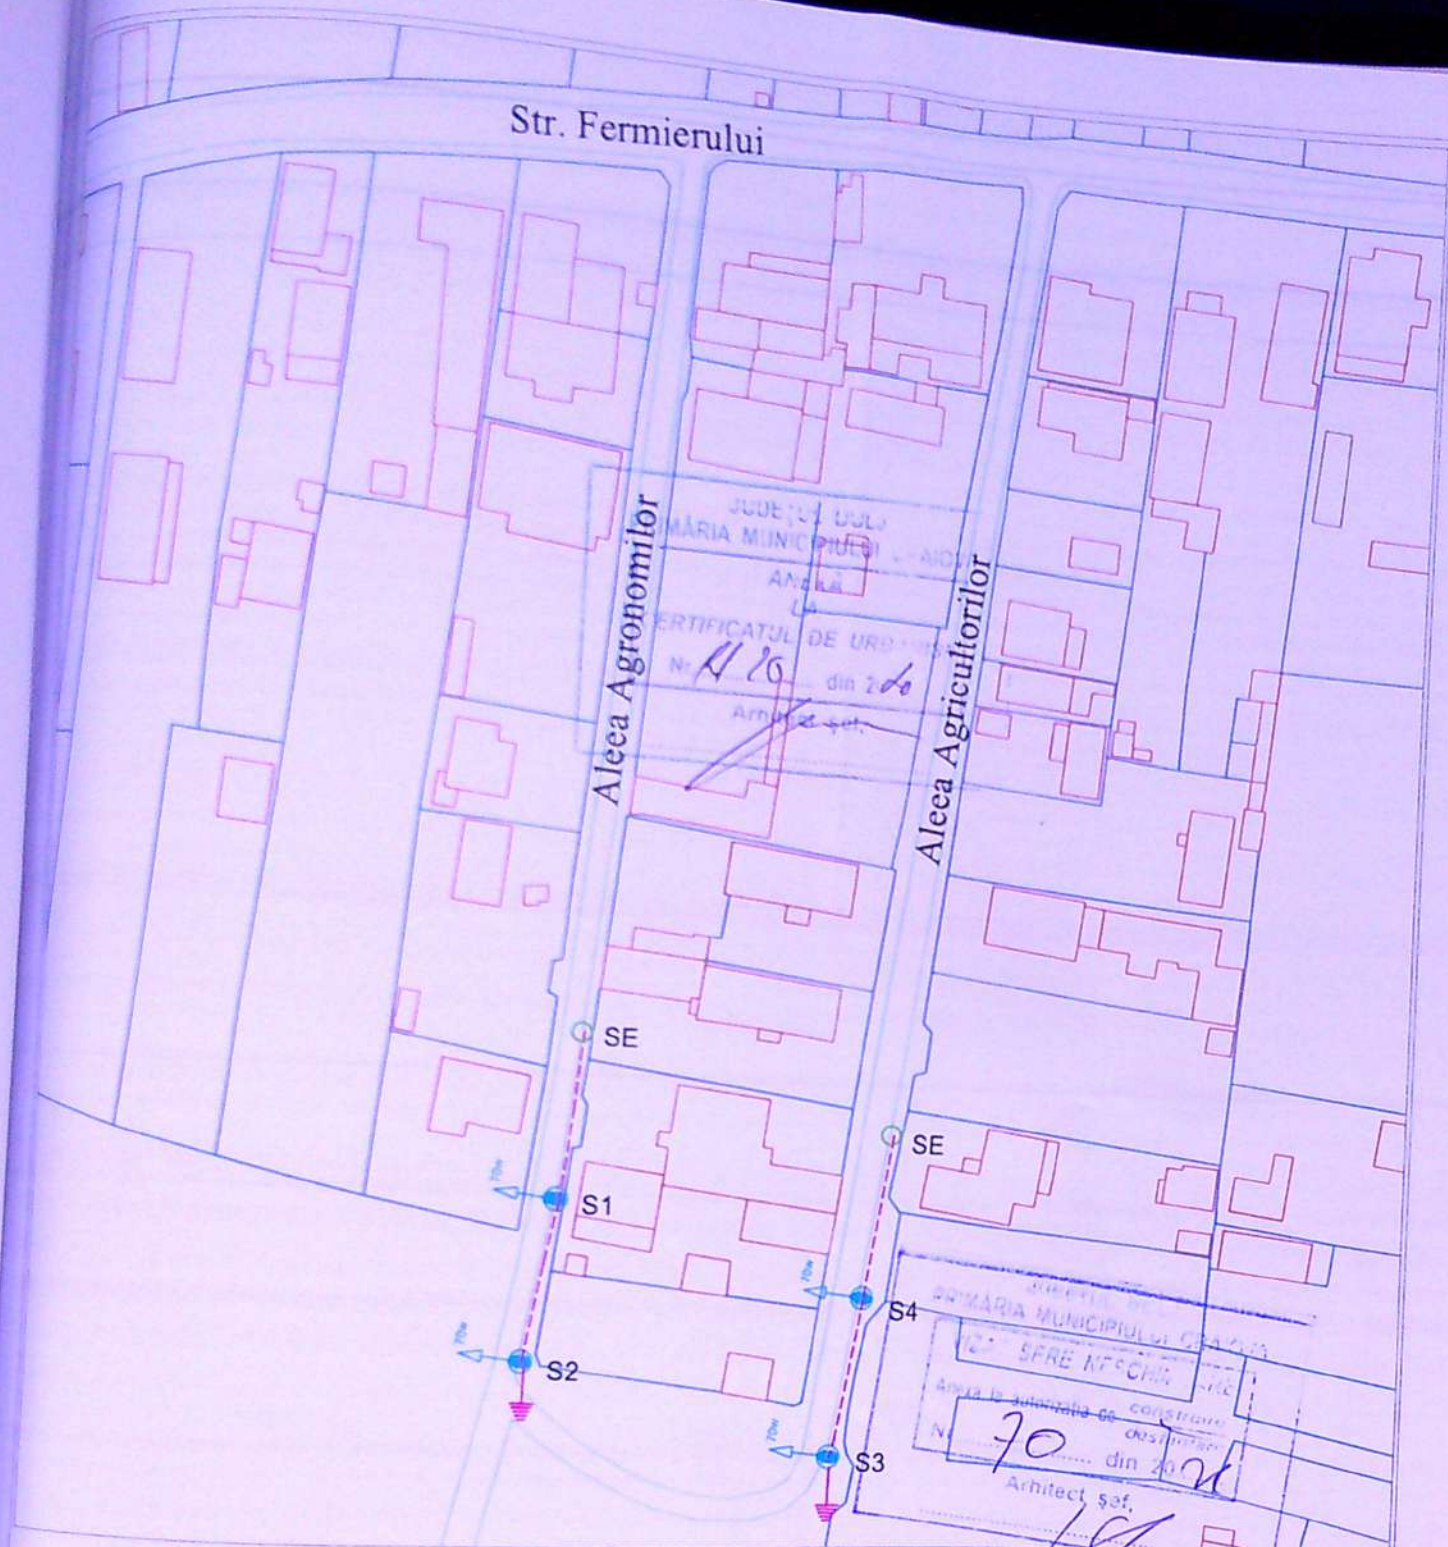

LEGENDA

- STALP DE ILUMINAT METALIC h=6m ECHIPAT CU AIL SODIU 70W
- STALP DE ILUMINAT DIN BETON EXISTENT
- RETEA ELECTRICA SUBTERANA CABLU ACYABY 4x16MMP
- Priza de pamant cu Rdisp < 4 ohm proiectata



VERIFICATOR	NUME	SEMNATURA	CERINTA	REFERAT NR/DATE
			PRIMĂRIA MUNICIPIULUI CRAIOVA	PROIECT NR.FLS - DJ004
			EXTINDERE SISTEM DE ILUMINAT PUBLIC MUNICIPIUL CRAIOVA	DATA: Iunie 2020
			SPECIALITATEA: INSTALATII ELECTRICE	SCARA: 1:500
			PLAN DE SITUATIE ILUMINAT PUBLIC ALEEA AGRONOMILOR si ALEEA AGRICULTORILOR (Obiectiv3)	PLANSĂ: IE-03
SEF PROIECT	ing. MARCEL DAVID			FAZA: PAC
PROIECTAT	ing. MIHAI PENCEA			REV. 0
DESENAT	ing. MIHAI PENCEA			
VERIFICAT	ing. BOGDAN STEFAN			

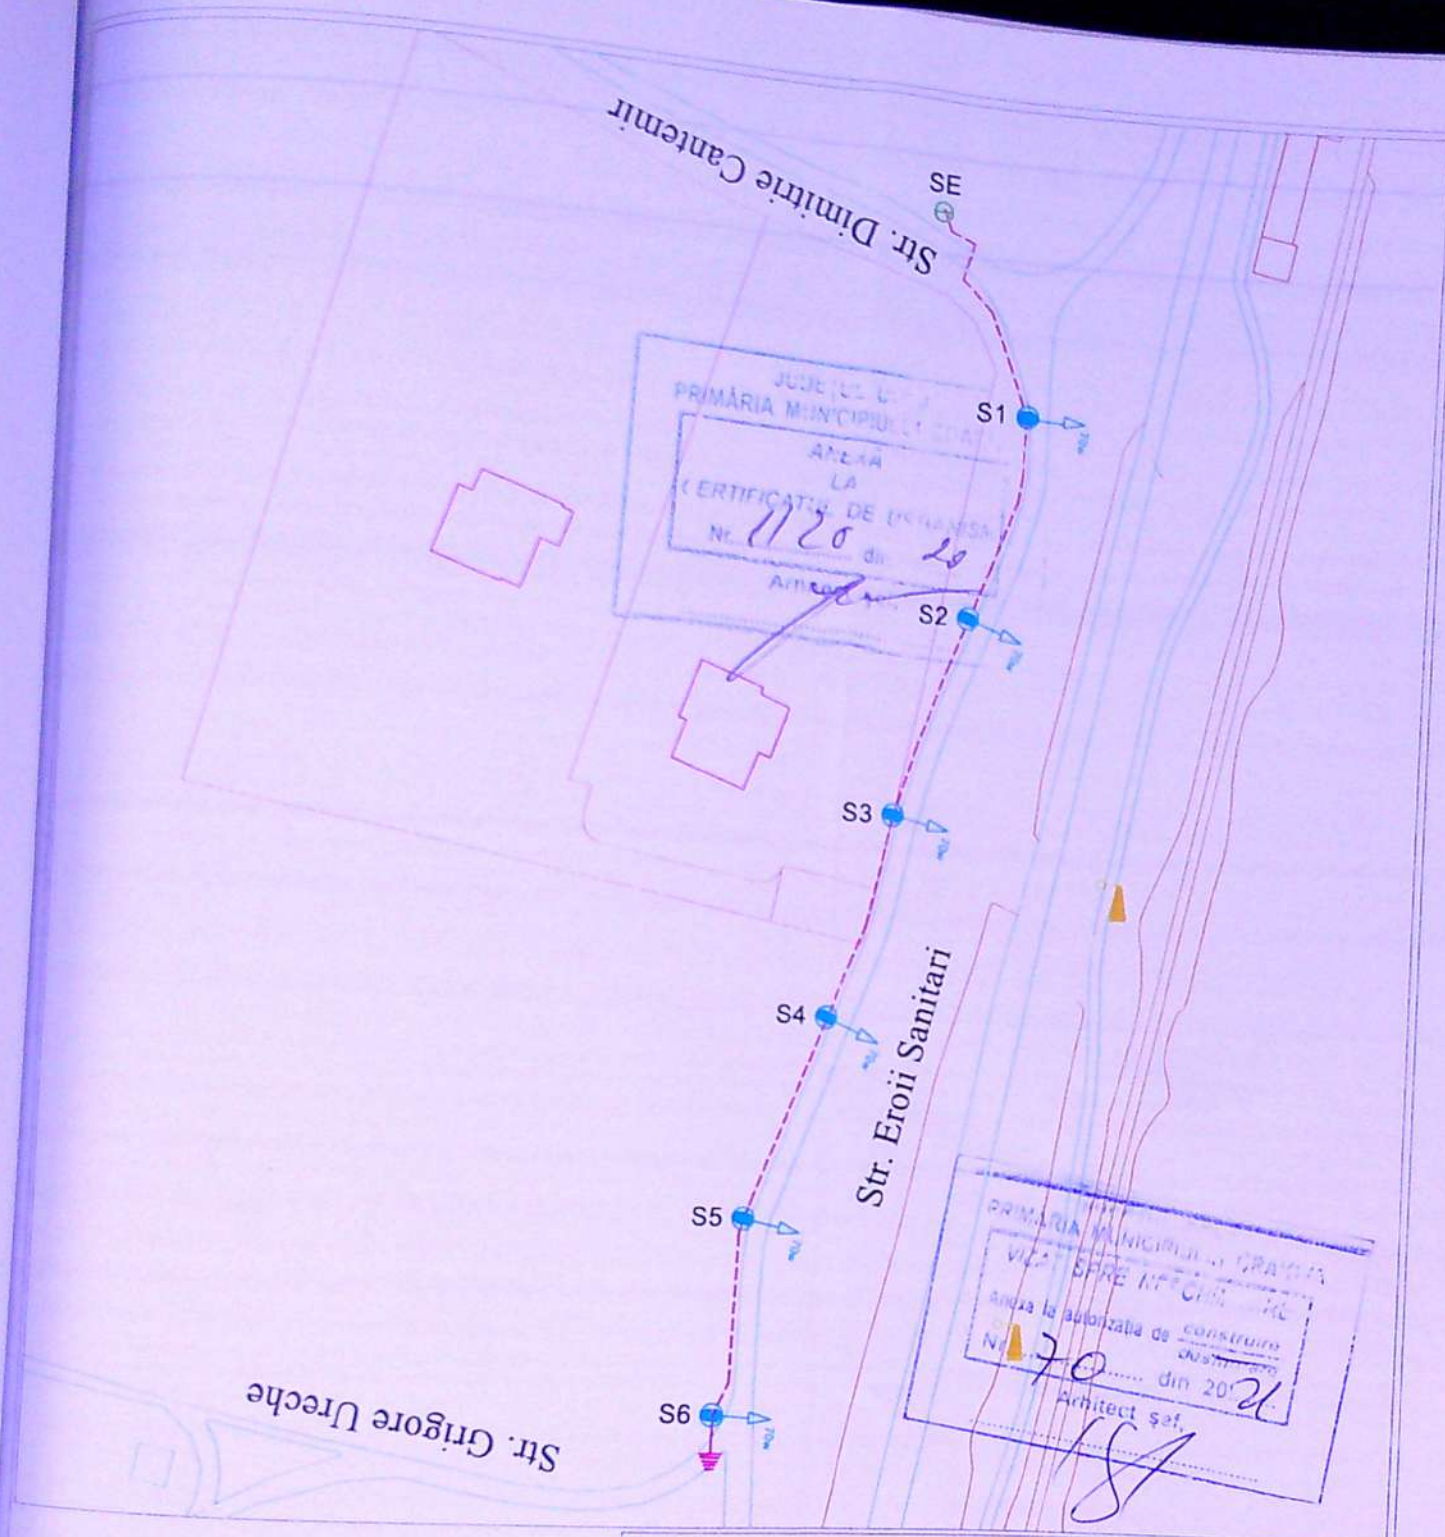

LEGENDA

- STALP DE ILUMINAT METALIC h=6m ECHIPAT CU AIL SODIU 70W
- STALP DE ILUMINAT METALIC EXISTENT
- RETEA ELECTRICA SUBTERANA CABLU ACYABY 4x16MMP
- Priza de pamant cu Rdisp < 4 ohm proiectata



VERIFICATOR	NUME	SEMNATURA	CERINTA	REFERAT NR/DATE
			PRIMĂRIA MUNICIPIULUI CRAIOVA	PROIECT NR.FLS - DJ004
	EXTINDERE SISTEM DE ILUMINAT PUBLIC MUNICIPIUL CRAIOVA			DATA: Iunie 2020
	SPECIALITATEA: INSTALATII ELECTRICE		PLAN DE SITUATIE ILUMINAT PUBLIC STR. EROII SANITARI (tronson intre G. URECHE si D. CANTEMIR) (Obiectiv4)	SCARA: 1:500
	FAZA: PAC			PLANSĂ: IE-04
SEF PROIECT	ing. MARCEL DAVID			REV. 0
PROIECTAT	ing. MIHAI PENCEA			
DESENAT	ing. MIHAI PENCEA			
VERIFICAT	ing. BOGDAN STEFAN			

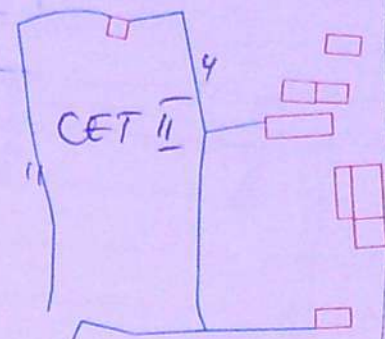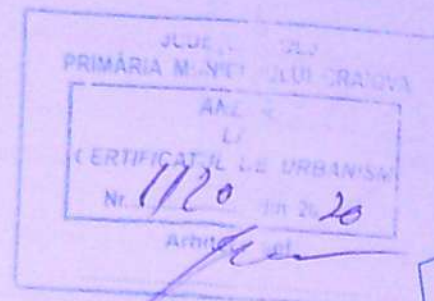

PROIECTOR	NUME	SEMNAȚURA	CERINȚA	REFERAT NR/DATA
PROIECTOR	ing. MARCEL DAVID	[Signature]	PRIMĂRIA MUNICIPIULUI CRAIOVA	PROIECT NR.FLS - DJ004
PROIECTAT	ing. MIHAI PENCEA	[Signature]	EXTINDERE SISTEM DE ILUMINAT PUBLIC MUNICIPIUL CRAIOVA	DATA: Iunie 2020
REZULTAT	ing. MIHAI PENCEA	[Signature]	SPECIALITATEA: INSTALAȚII ELECTRICE	SCARA: 1:500
CERTIFICAT	ing. BOGDAN STEFAN	[Signature]	PLAN DE SITUAȚIE ILUMINAT PUBLIC ALEEA 1 SIMNIC (tronsoan între Str. TUDOR ARGHEZI și CENTURA de NORD) (Obiectiv5)	PLANSĂ: IE-05
			FAZA: PAC	REV. 0



Str. Constantin Noica nr. 173
Tel: 021/2334252, 53, 54 Fax: 021/2334255

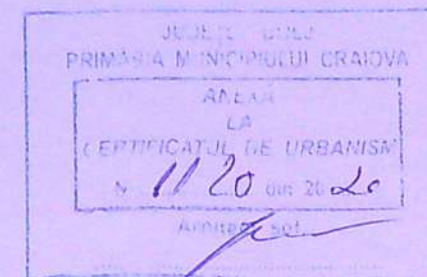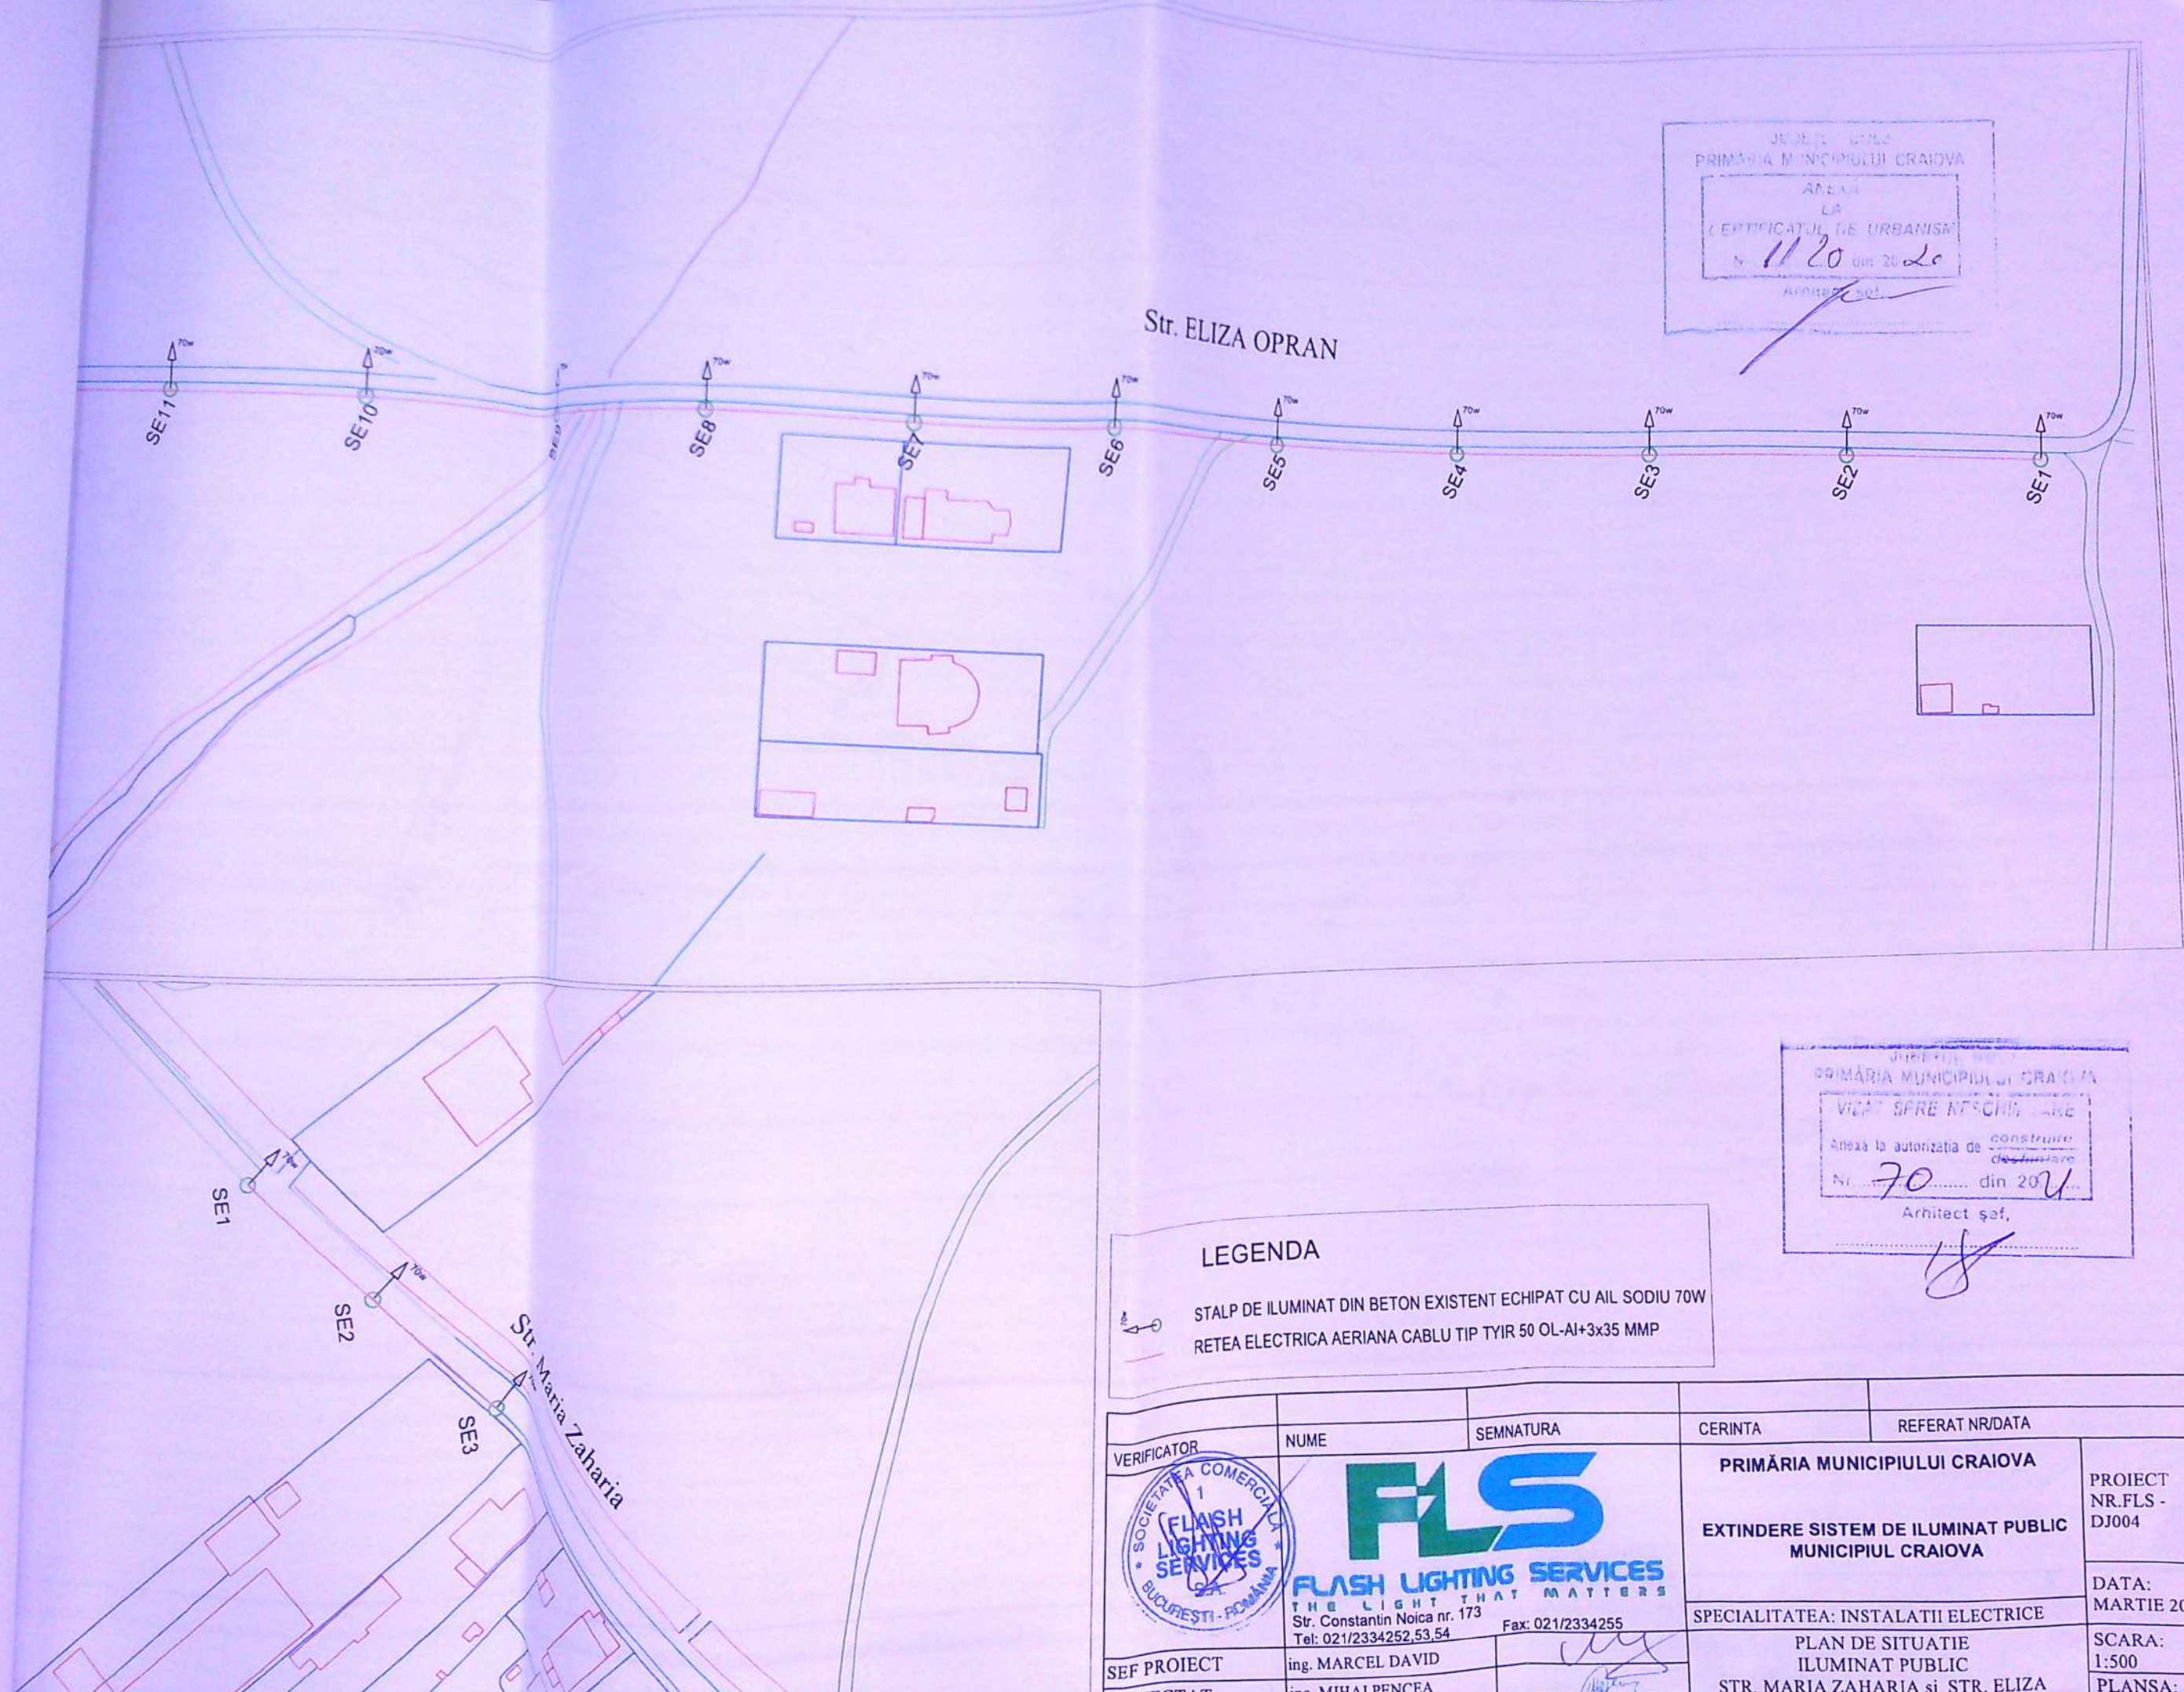

Str. ELIZA OPRAN



LEGENDA

STALP DE ILUMINAT DIN BETON EXISTENT ECHIPAT CU AIL SODIU 70W
RETEA ELECTRICA AERIANA CABLU TIP TYIR 50 OL-AI+3x35 MMP

VERIFICATOR	NUME	SEMNATURA	CERINTA	REFERAT NR/DATE
	SEF PROIECT	ing. MARCEL DAVID	PRIMĂRIA MUNICIPIULUI CRAIOVA EXTINDERE SISTEM DE ILUMINAT PUBLIC MUNICIPIUL CRAIOVA SPECIALITATEA: INSTALATII ELECTRICE PLAN DE SITUATIE ILUMINAT PUBLIC STR. MARIA ZAHARIA si STR. ELIZA OPRAN (Obiectiv6)	PROIECT NR.FLS - DJ004
	PROIECTAT	ing. MIHAI PENCEA		DATA: MARTIE 2020
	DESENAT	ing. MIHAI PENCEA		SCARA: 1:500
	VERIFICAT	ing. BOGDAN STEFAN		PLANSĂ: IE-06
			FAZA: PAC	REV. 0

VERISORULUI

STR. MERISORULUI

ALEEA 4 PLOPULUI


PRIMĂRIA MUNICIPIULUI CRAIOVA
ANEXA LA
CERTIFICATUL DE URB
Nr. 110/20
Data 20.06.2020

PRIMĂRIA MUNICIPIULUI CRAIOVA
VIZA: SPRE APROBARE
Anexa la autorizația de construire
Nr. 70/20
Data 20.06.2020

LEGENDA

- STALP DE ILUMINAT METALIC h=6m ECHIPAT CU AIL SODIU 70W
- STALP DE ILUMINAT METALIC EXISTENT
- RETEA ELECTRICA SUBTERANA CABLU ACYADY
- Priza de pamant cu D

VERIFICATOR	NUME	SEMNATURA	CERINTA	REFERAT NR/DATA
 FLS FLASH LIGHTING SERVICES THE LIGHT THAT MATTERS Str. Constantin Noica nr. 173 Tel: 021/2334252, 53, 54 Fax: 021/2334255	ing. MARCEL DAVID		PRIMĂRIA MUNICIPIULUI CRAIOVA	PROIECT NR.FLS - DJ004
	ing. MIHAI PENCEA		EXTINDERE SISTEM DE ILUMINAT PUBLIC MUNICIPIUL CRAIOVA	DATA: Iunie 2020
	ing. MIHAI PENCEA		SPECIALITATEA: INSTALATII ELECTRICE	SCARA: 1:500
PROIECT			PLAN DE SITUATIE ILUMINAT PUBLIC ALEEA 4 PLOPULUI (Obiectiv7)	PLANSĂ: IE-07
			FAZA: PAC	REV. 0

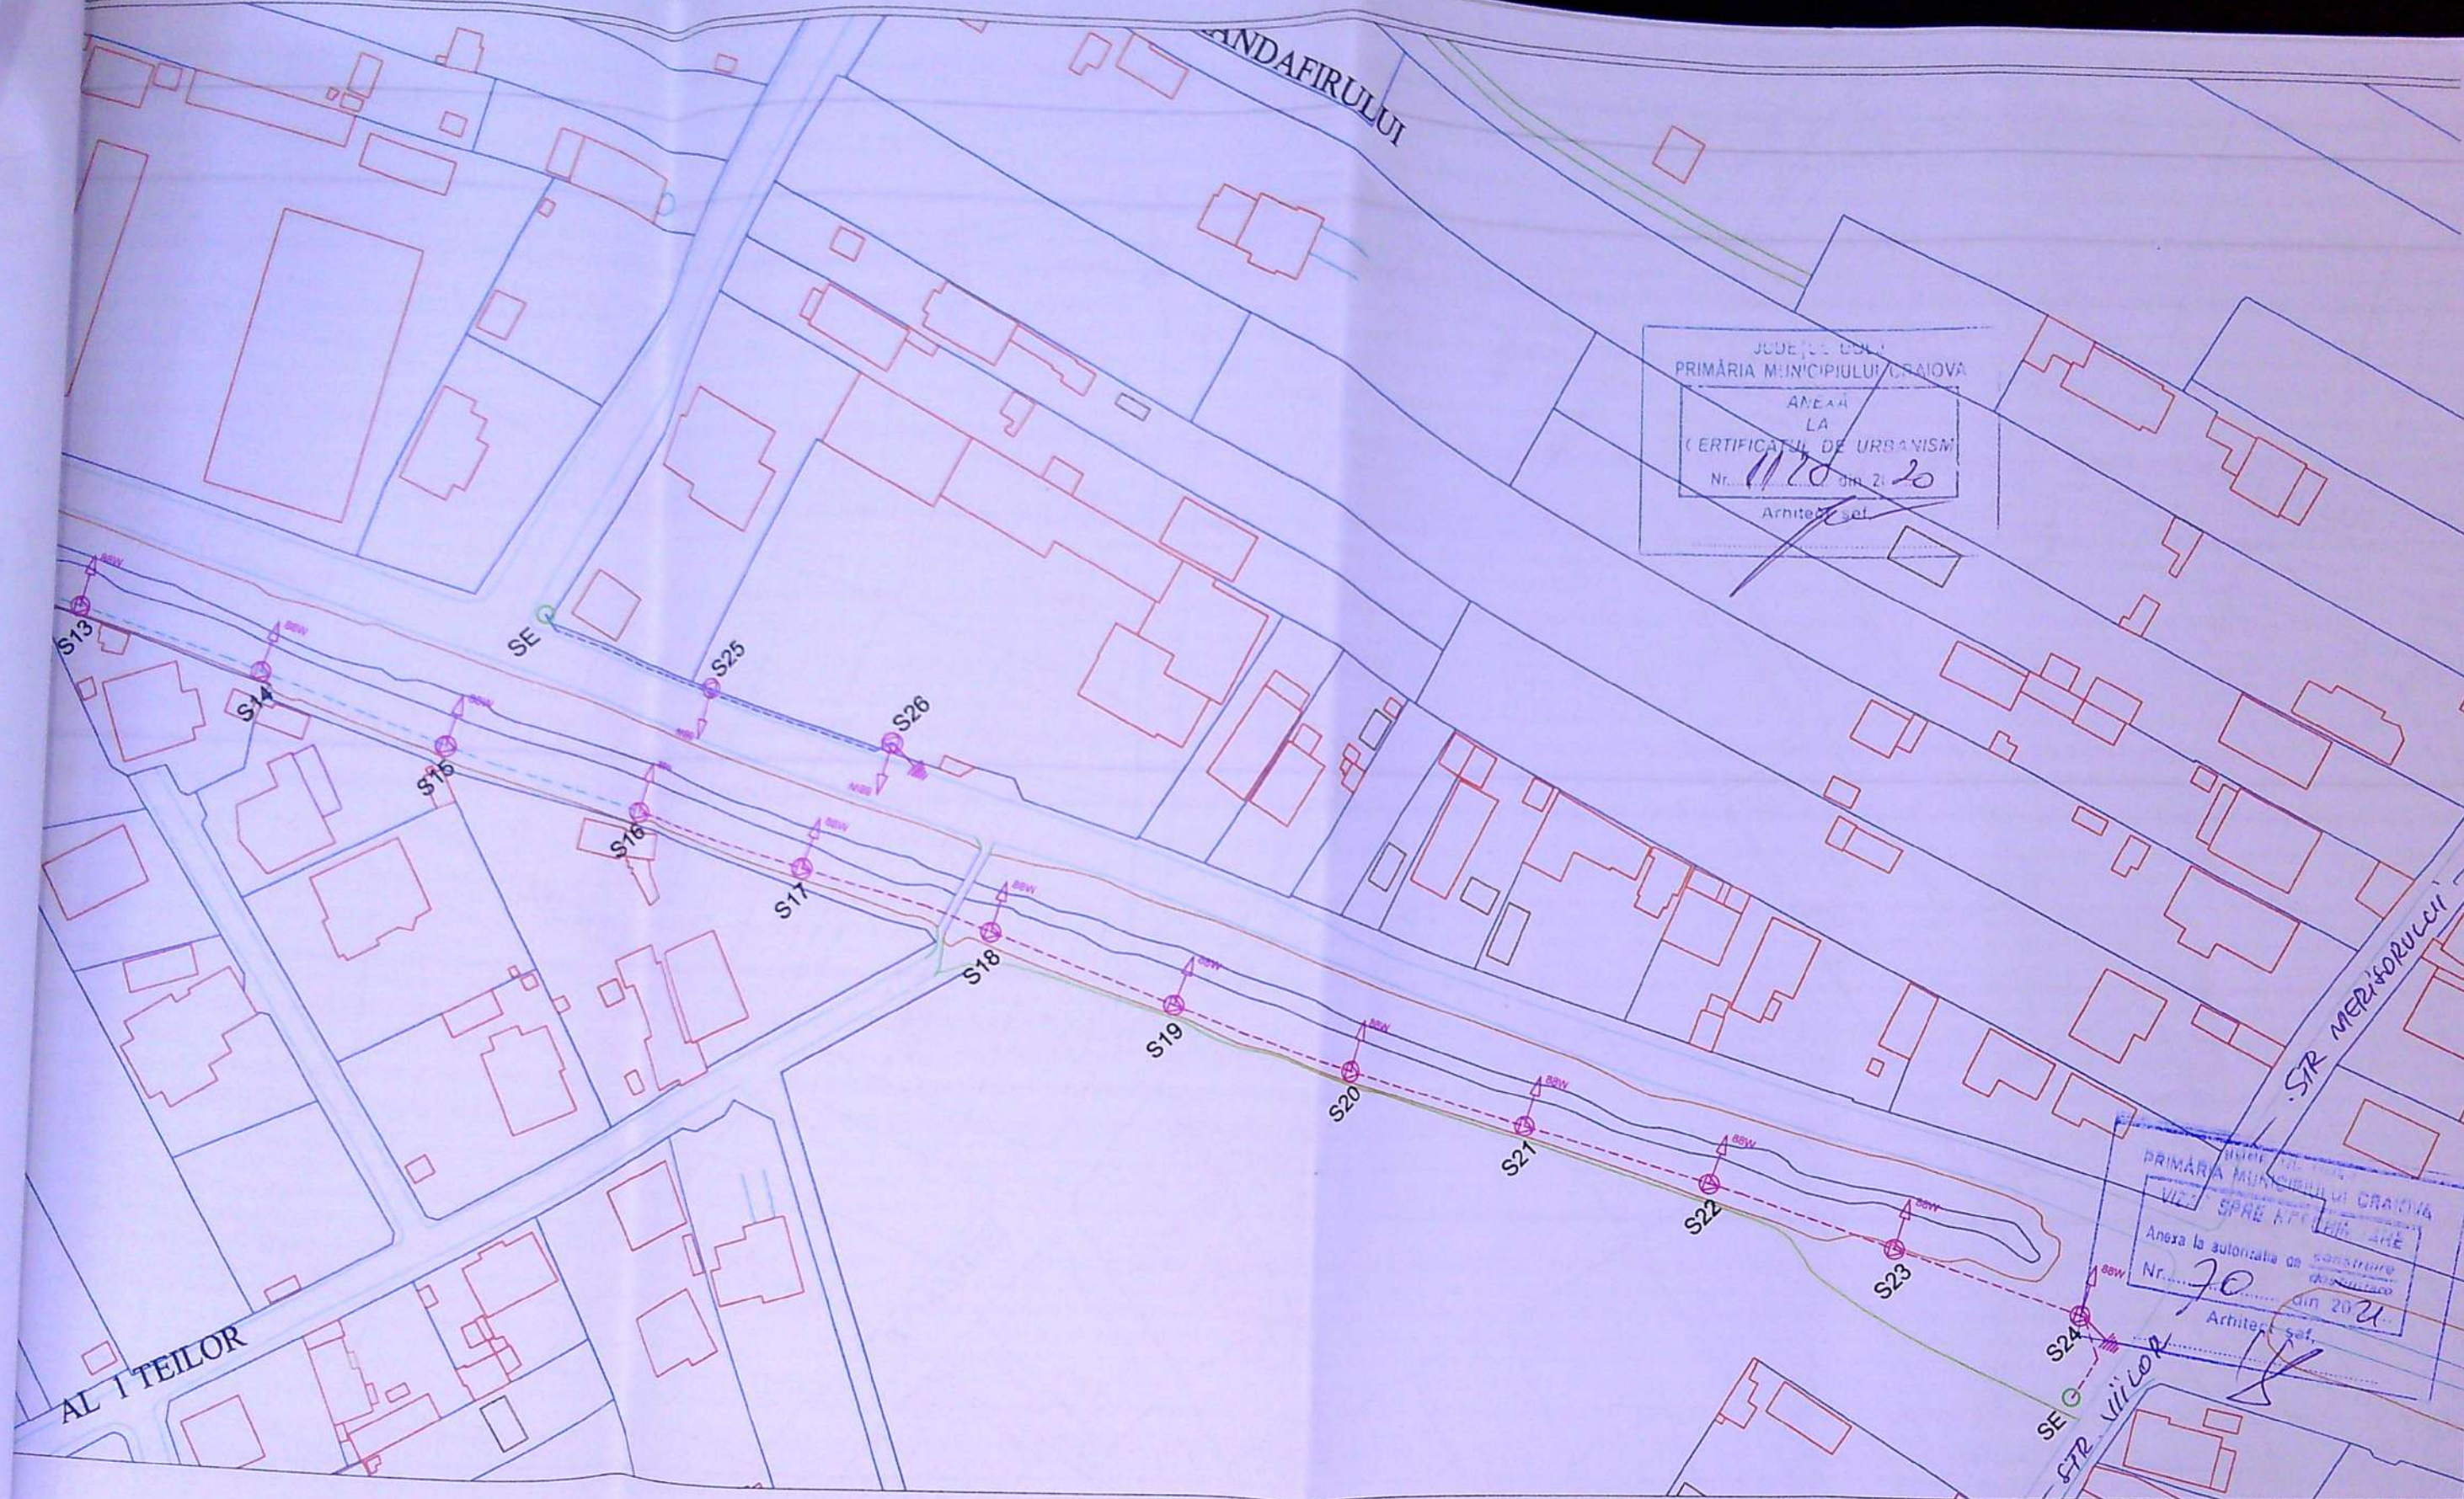

LEGENDA

- STALP DE ILUMINAT METALIC h=8m ECHIPAT CU AIL LED 88W
- STALP DE ILUMINAT DIN BETON EXISTENT
- RETEA ELECTRICA SUBTERANA CABLU ACYABY 3x35+16MMP
- RETEA ELECTRICA SUBTERANA CABLU ACYABY 4x16MMP
- RETEA ELECTRICA AERIANA CABLU TIP CYY 4x2.5MMP
- Priza de pamant cu Rdisp < 4 ohm proiectata

VERIFICATOR	NUME	SEMNATURA	CERINTA	REFERAT NR/DATE
			PRIMĂRIA MUNICIPIULUI CRAIOVA	PROIECT NR.FLS - DJ004
			EXTINDERE SISTEM DE ILUMINAT PUBLIC MUNICIPIUL CRAIOVA	DATA: Iunie 2020
			SPECIALITATEA: INSTALATII ELECTRICE	SCARA: 1:500
			PLAN DE SITUATIE ILUMINAT PUBLIC STR. CARPENULUI (Obiectiv8)	PLANSĂ: IE-08.1
SEF PROIECT	ing. MARCEL DAVID			FAZA: PAC
PROIECTAT	ing. MIHAI PENCEA			REV. 0
DESENAT	ing. MIHAI PENCEA			
VERIFICAT	ing. BOGDAN STEFAN			

ȘI TEILOR

MURELOR

TOAMNEI

SE

CARPENULUI

AL

S1

S2

S3

S4

S5

S6

S7

S8

S9

S10

S11

S12

S13


PROIECT DE AMPLASAMENT
VIAȚĂ ȘI PĂRĂȘIRE
Acesta la autorizația de construire
nr. 70 din 2022
Arhitect șef




LEGENDA

- STALP DE ILUMINAT METALIC h=8m ECHIPAT CU AIL LED 88W
- STALP DE ILUMINAT DIN BETON EXISTENT
- RETEA ELECTRICA SUBTERANA CABLU ACYABY 3x35+16MMP
- RETEA ELECTRICA SUBTERANA CABLU ACYABY 4x16MMP
- RETEA ELECTRICA AERIANA CABLU TIP CYY 4x2.5MMP
- Priza de pamant cu Rdisp < 4 ohm proiectata

VERIFICATOR	NUME	SEMNATURA	CERINTA	REFERAT NR/DATE
	FLASH LIGHTING SERVICES THE LIGHT THAT MATTERS Str. Constantin Noica nr. 173 Tel: 021/2334252, 53, 54 Fax: 021/2334255		PRIMĂRIA MUNICIPIULUI CRAIOVA EXTINDERE SISTEM DE ILUMINAT PUBLIC MUNICIPIUL CRAIOVA	PROIECT NR.FLS - DJ004
	SEF PROIECT ing. MARCEL DAVID		SPECIALITATEA: INSTALATII ELECTRICE	DATA: Iunie 2020
	PROIECTAT ing. MIHAI PENCEA		PLAN DE SITUATIE ILUMINAT PUBLIC STR. CARPENULUI (Obiectiv8)	SCARA: 1:500
	DESENAT ing. MIHAI PENCEA		PLANSA: IE-08.2	REV. 0
VERIFICAT	ing. BOGDAN STEFAN		FAZA: PAC	

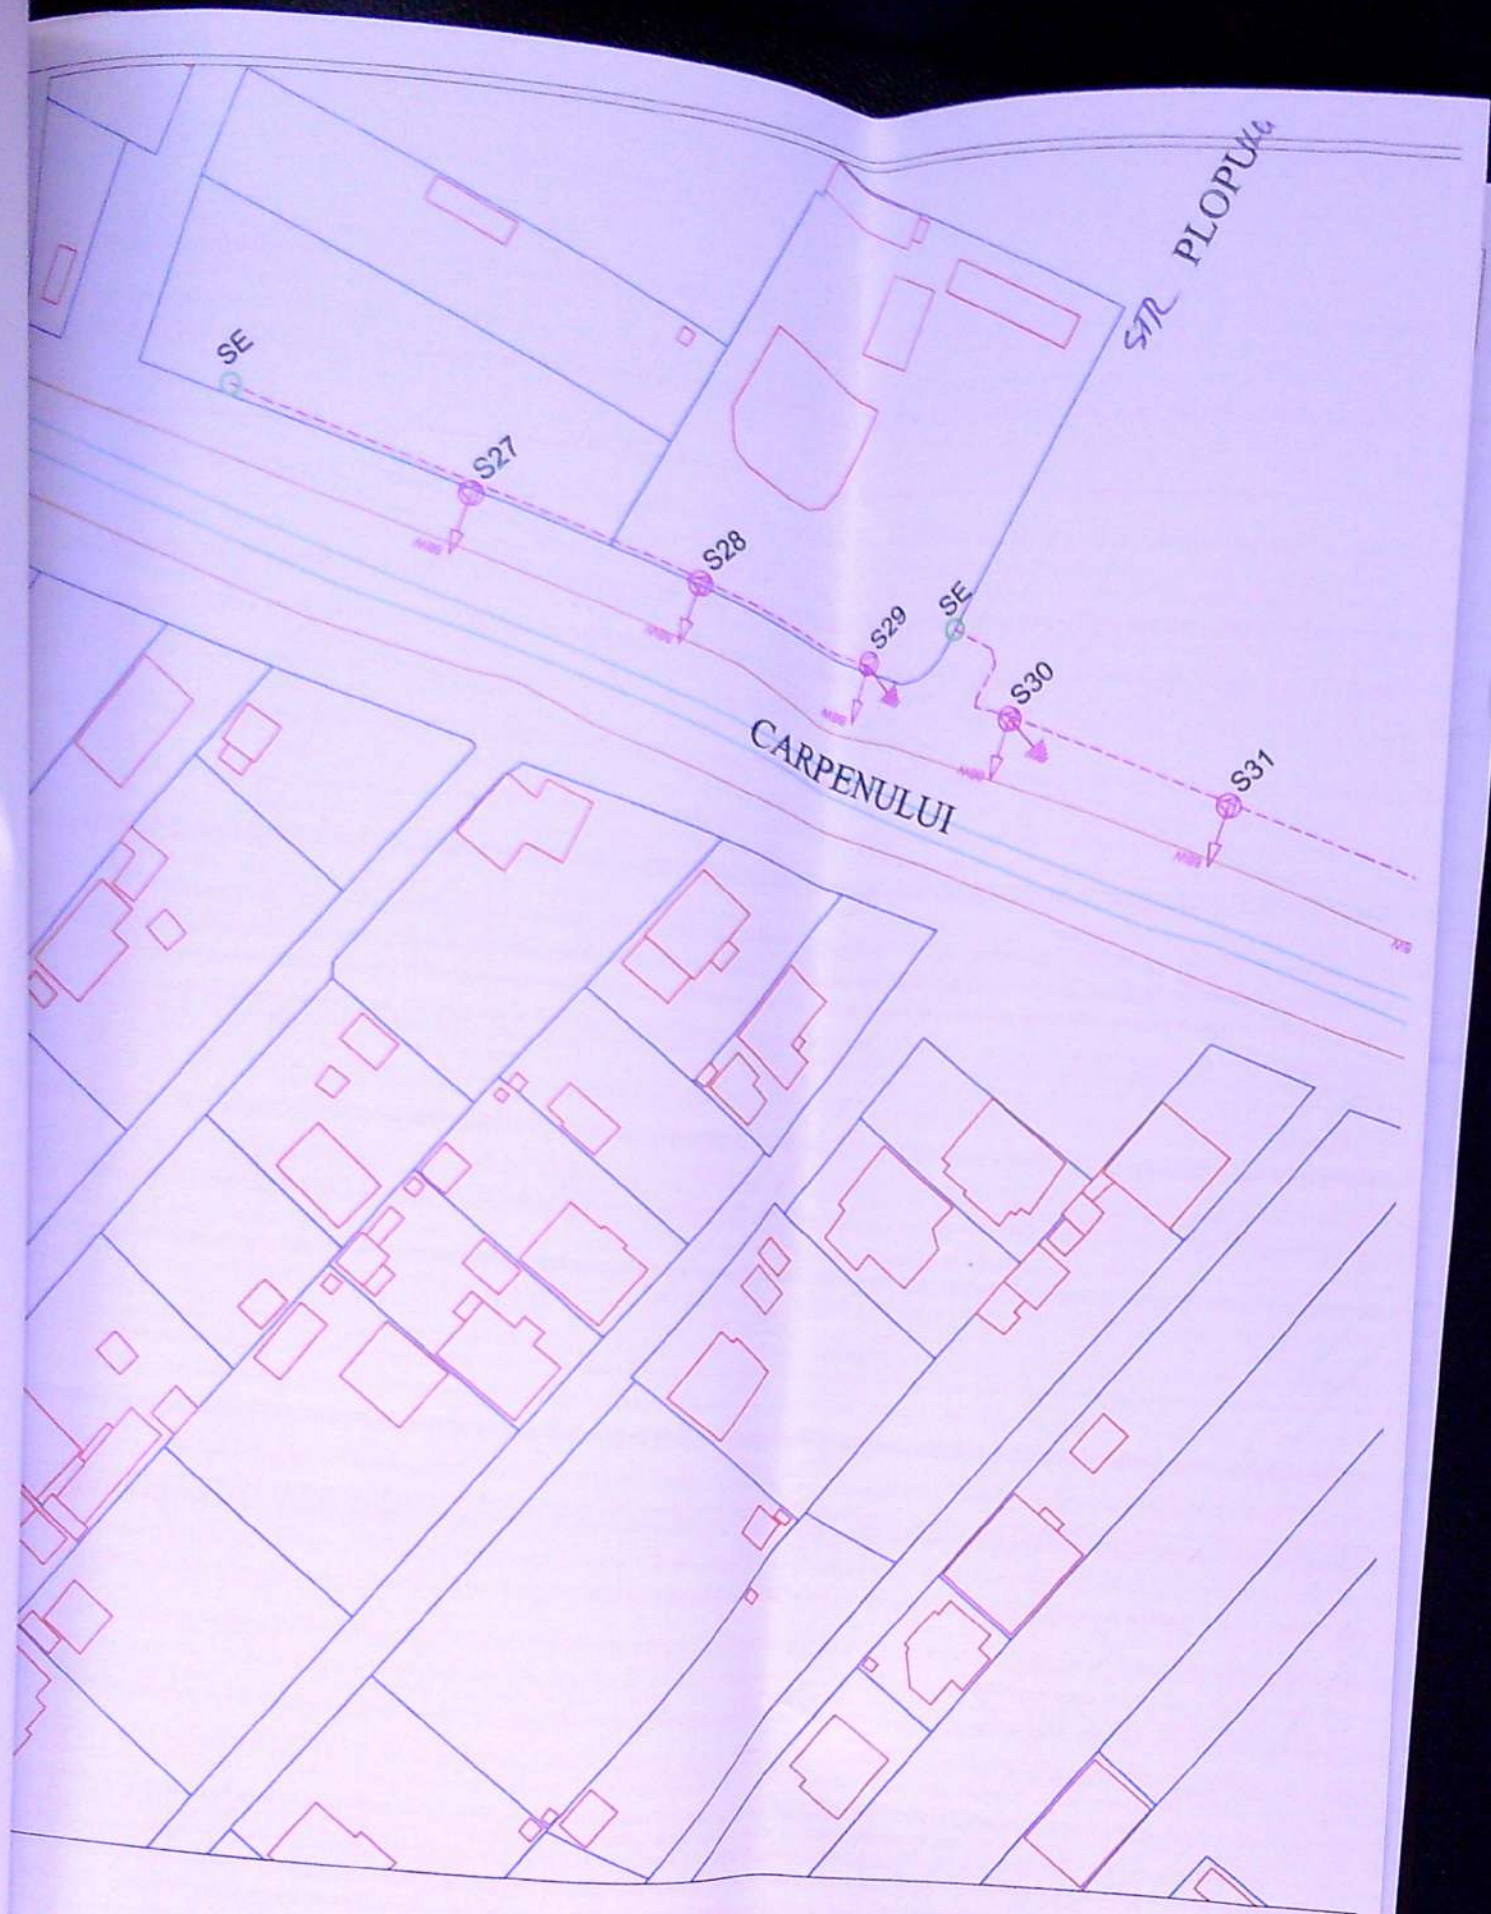

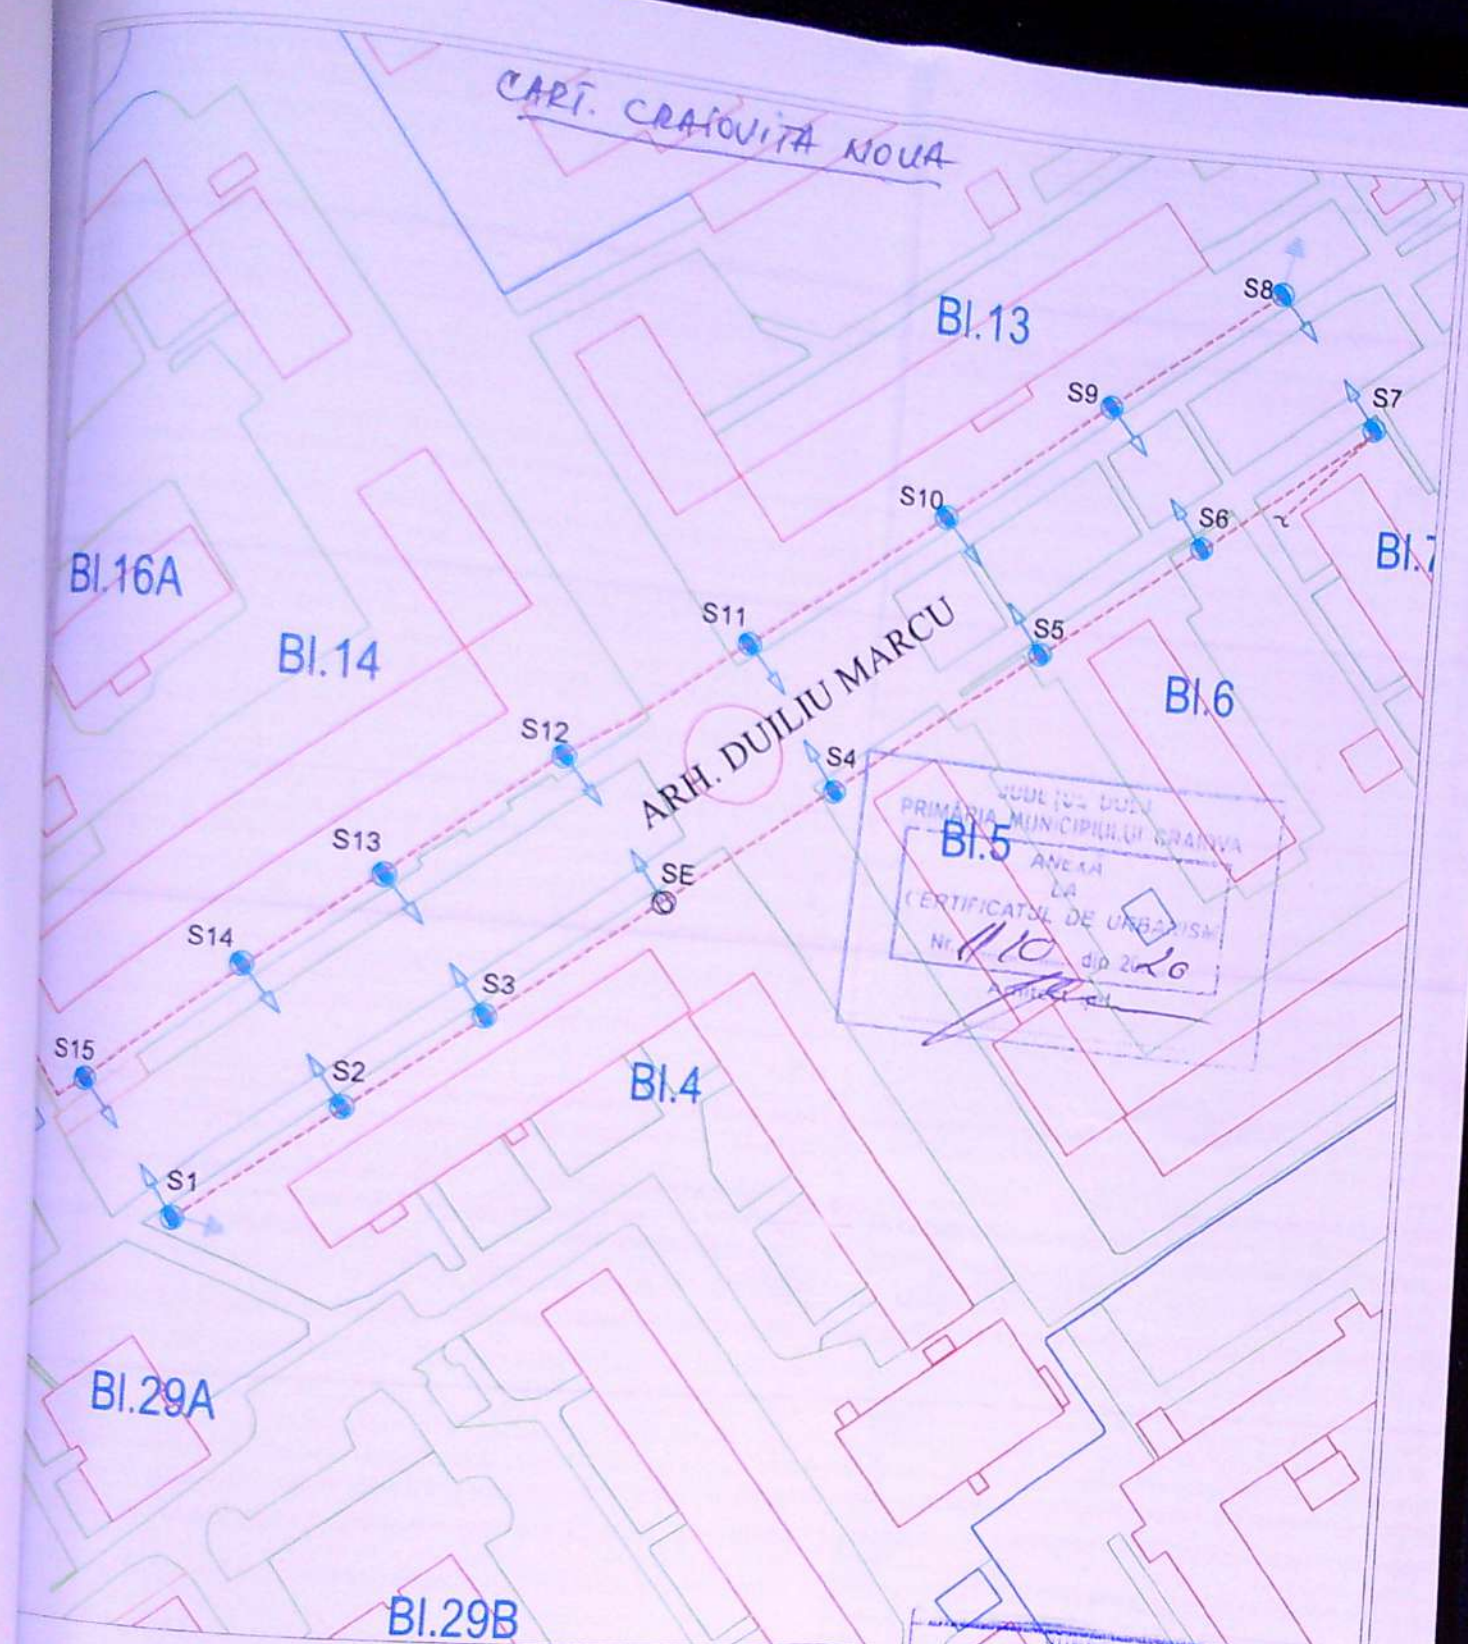

LEGENDA

- STALP DE ILUMINAT METALIC 6m nou echipat cu AL EXISTENT
- STALP DE ILUMINAT METALIC 6m EXISTENT
- RETEA ELECTRICA SUBTERANA EXISTENTA
- Priza de pamant cu Rdisp < 4 ohm existenta

ELABORATOR	NUME	SEMNATURA	CERINTA	REFERAT NR/DATA
			PRIMĂRIA MUNICIPIULUI CRAIOVA	
			EXTINDERE SISTEM DE ILUMINAT PUBLIC MUNICIPIUL CRAIOVA	PROIECT NR.FLS - DJ004
			SPECIALITATEA: INSTALATII ELECTRICE	DATA: IUNIE 2020
			PLAN DE SITUATIE ILUMINAT PUBLIC ALEE DULIU MARCU (Obiectiv9)	SCARA: 1:500
			FAZA: PAC	PLANSA: IE-09
				REV. 0



FLASH LIGHTING SERVICES
THE LIGHT THAT MATTERS

Str. Constantin Noica nr. 173
Tel: 021/2334252, 53, 54

Fax: 021/2334255

PROIECT

ing. MARCEL DAVID

IECTAT

ing. MIHAI PENCEA


ENAT

ing. MIHAI PENCEA

IFICAT

ing. BOGDAN STEFAN

Stadionul Ion Oblemenco

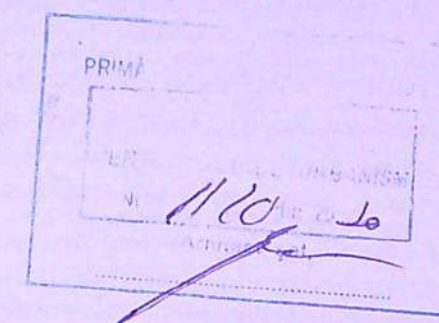

LEGENDA

- STALP DE ILUMINAT METALIC h=8m ECHIPAT CU AIL LED 88W
- STALP DE ILUMINAT DIN BETON EXISTENT
- RETEA ELECTRICA SUBTERANA CABLU ACYABY 4x16MMP
- Priza de pamant cu Rdisp < 4 ohm proiectata



NUME	SEMNATURA	CERINTA	REFERAT NR/DATA
PRIMĂRIA MUNICIPIULUI CRAIOVA EXTINDERE SISTEM DE ILUMINAT PUBLIC MUNICIPIUL CRAIOVA			
SPECIALITATEA: INSTALATII ELECTRICE			
PLAN DE SITUATIE ILUMINAT PUBLIC PERIMETRAL STADION ATLETISM (Obiectiv 10)			
FAZA: PAC			

