


LEGENDĂ:

1. LIMITA DE PROPRIETATE
 □ Construcție propusă
 < ACCES AUTO
 □ ACCES PIETONAL
 □ Construcție existentă pe teren P-2-1, locuințe colective
 □ Piscină propusă

INDICATORI TERITORIALI

Suprafață teren = 2037 m²
Situație existentă:
 S.C. existent = 358.75m²
 S.D. existent = 1076.25m²
Situație propusă:
 S.C. propus = 249.90m²
 S.D. propus = 785.50m²
Situație rezultată:
 S.C. rezultat = 608.65m²
 S.D. rezultat = 1861.75m²
 P.O.T. existent = 17.61%
 C.U.T. existent = 0.52
 P.O.T. propus = 29.87%
 C.U.T. propus = 0.91

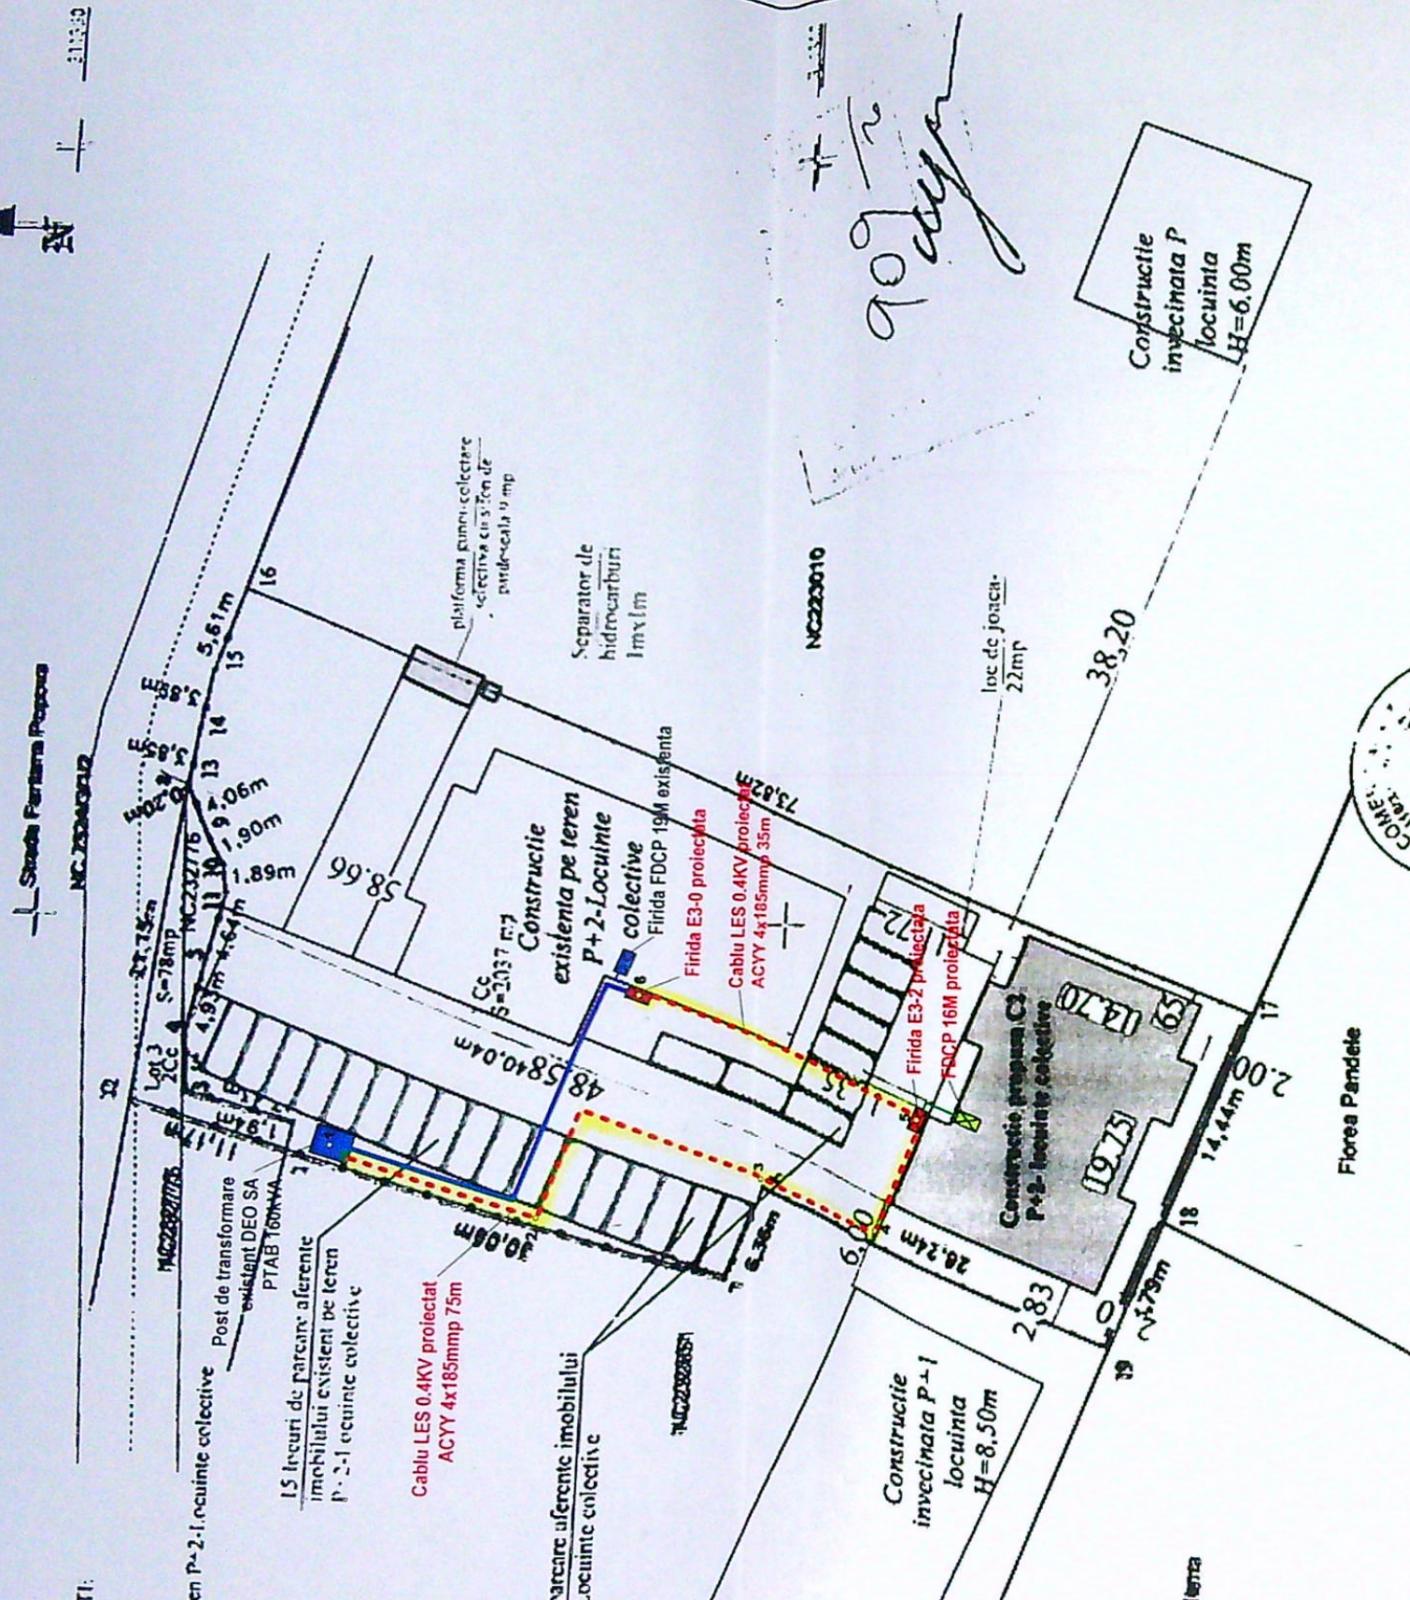

JUDEȚUL DOLOJ
 PRIMĂRIA MUNICIPIULUI CRAIOVA
 ANEXA
 LA
 CERTIFICATUL DE URBANISM
 Nr. 469 din 20/04/2011
 Arhitect șef

PRIMĂRIA MUNICIPIULUI CRAIOVA
 VIZAT SPRE NESCHIMBARE
 Anexa la autorizația de construire
 Nr. 1008 din 20.04.2011
 Arhitect șef



- Legenda:**
- Firida FDCP 19M existentă
 - Post de transformare existent DEO SA PTAB 160KVA 20/0.4KV
 - Cablu LES 0.4KV existent
 - Cablu LES 0.4KV proiectat
 - Cablu LES 0.4KV proiectat
 - Cablu LES 0.4KV proiectat
 - Firida E3-0 proiectată
 - FDCP 16M proiectată

Tabel coordonate STEREO 70 lucrări proiectate

No. Prt.	E [m]	N [m]
1	404385.113	311326.731
2	404381.629	311318.175
3	404382.731	311300.414
4	404379.760	311291.911
5	404385.633	311280.447
6	404395.041	311312.789

Alimentare cu energie imobil situat în Mun. Craiova, str. Fantana Popova nr. 3B, Jud. Dolj, SC NACFLOR SRL

S.C. ENERGOREP S.R.L., CRAIOVA, str. Brestei, nr.310
 Tel/fax: 0251422267

A3

Plan de situație proiectată

Plansa
 Data