



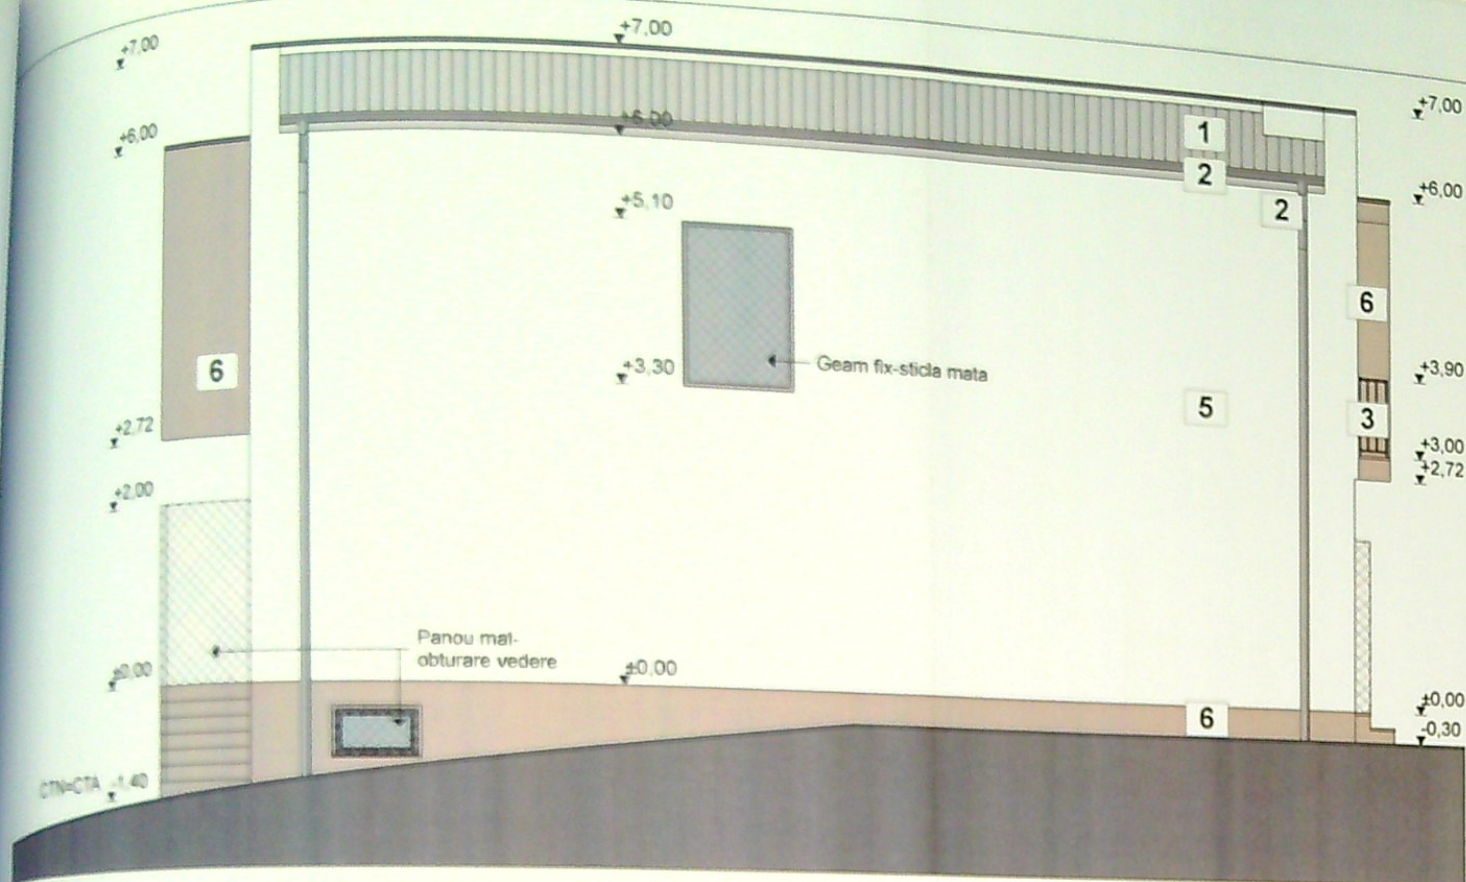

FATADA LATERALA STANGA

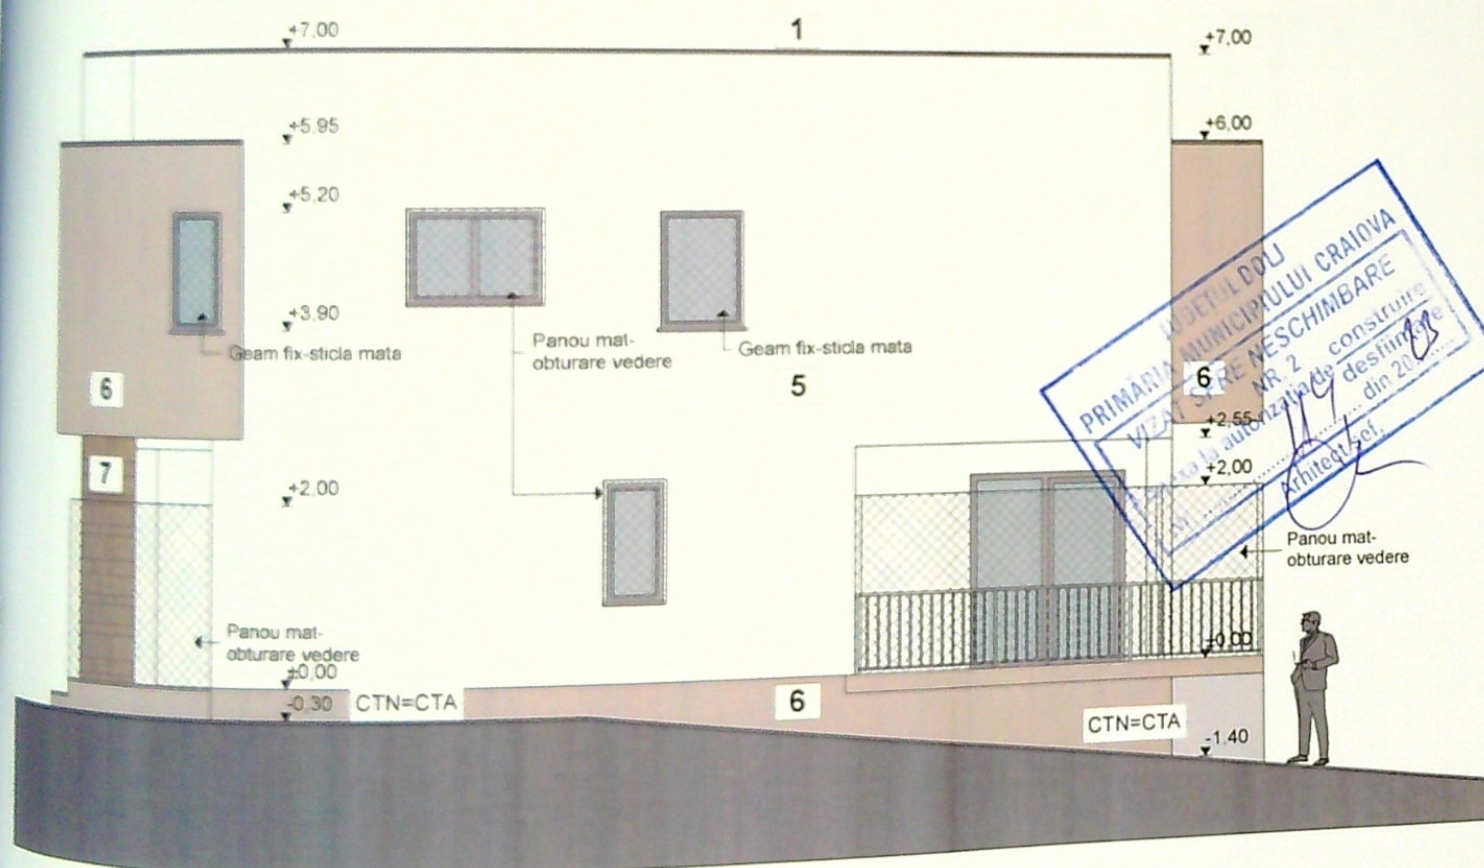

FATADA LATERALA DREAPTA

- 1 INVELITOARE DIN TABLA - GRI
- 2 JGHEABURI SI BURLANE DIN TABLA -GRI
- 3 BALUSTRADA FIER FORJAT - NEGRU
- 4 GEAM TERMOIZOLANT TAMPLARI PVC - GRI
- 5 TENCUIELI DECORATIVE PENTRU EXTERIOR - ALB
- 6 TENCUIELI DECORATIVE PENTRU EXTERIOR - CREM
- 7 PLACARI CU PIATRA PENTRU EXTERIOR -CREM

CATEGORIA SI CLASIFICAREA CONSTRUCTIEI:
CATEGORIA DE IMPORTANTA "D" (Conf. HG 766/97)
CLASA DE IMPORTANTA "IV" (Conf. P100-1/2013)

VERIFICATOR/ EXPERT	NUME	SEMNTURA	CERINTA	REFERAT / EXPERTIZA NR. 71/2022
S.C. GIURGIULESCU PROIECT S.R.L.		6675	Data	Beneficiar:
CUI 22401917, J16/1767/2007, tel. 0723/089739, 0765/237543			05.10.2022	DINCA DANIEL-FLORIN si DINCA GEORGETA-IULIANA
str. Brzda lui Novac, nr. 79, bl. C8, sc. 1, ap. 29, CRAIOVA, jud. DOLJ				Titlu proiect: CONSTRUIRE LOCUINTA Sp+P+1E
				Pr. nr.: 71/2022
				Faza: D.T.A.C. +P.Th