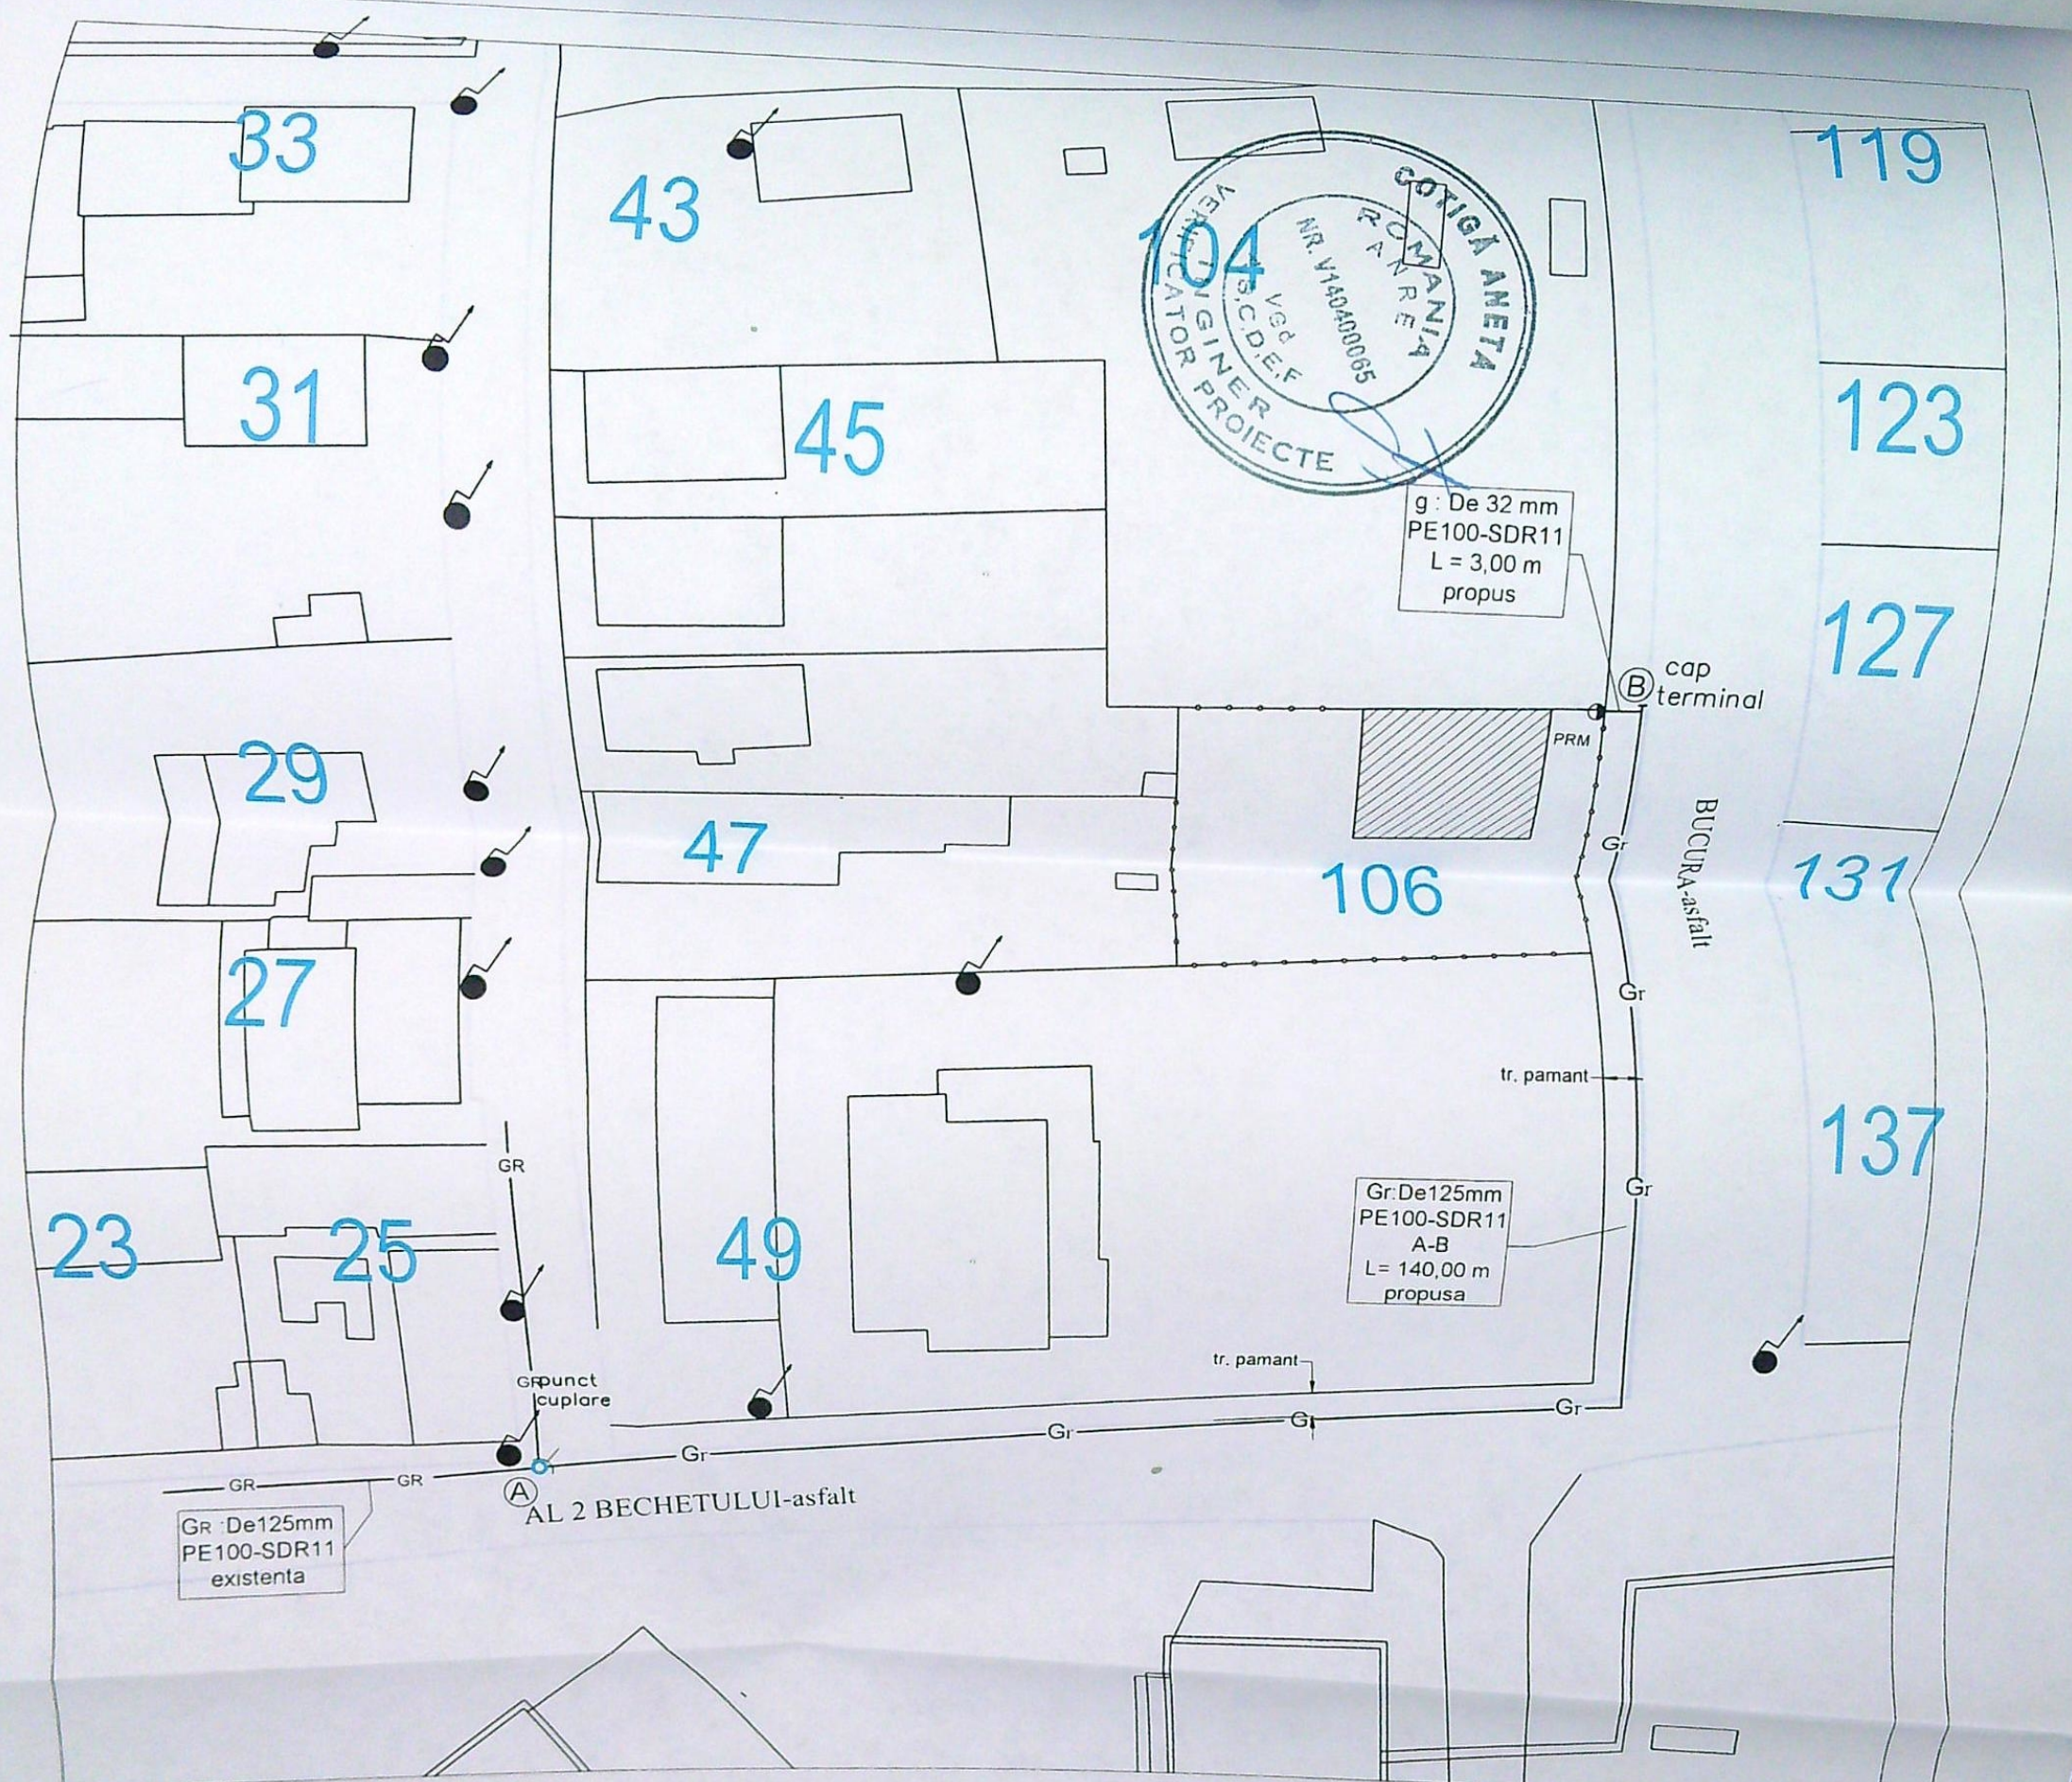


## LEGENDA

- —— GR —— Retea gaze naturale din PE100-SDR11, De 125 mm, existenta
- —— Gr —— Retea gaze naturale din PE100-SDR11, De 125 mm , Ltot=140,00 m, proiectata,
- —— g —— Racord gaze naturale PE100-SDR11, Dn 32 mm , proiectat , L = 3,00 m
- Limita proprietate solicitant
- PRM Post reglare-masurare, proiectat
- Rasuflatoari
- Imobil pentru care se executa lucrarea de gaze
- (A) punct cuplare
- (B) cap terminal

A–B 140,00ml PE100SDR11 De125mm

**NOTA-Se vor efectua probe de presiune cu aer in conformitate cu „Norme tehnice pentru proiectarea, executarea si exploatarea sistemelor de alimentare cu gaze naturale", aprobate prin Ordinul nr. 89/2018 pentru regimul de medie presiune astfel :**
**1-proba de rezistenta la presiune de 9 bar timp de 1 ora**
**2-proba de etanseitate la presiune de 6 bar timp de 24 ore .**

NOTA Daca distanta intre conducta canalizare si conducta racord este mai mica de 20 cm, racordul gaze se va proteja in tub de protectie din PE100SDR26

NOTA Se vor convoca reprezenatanti Companiei de Apa Oltenia SA la predarea amplasamentului Pe str Bucura si Aleea 2 Bechet exista retea de alimentare cu apa si retea de canalizare dar netrasate pe plan CAO Se vor respecta distantele de securitate la amplasarea conductei gaze naturale fata de conducta distributie apa potabila si fata de conducta canal existente Se vor proteja bransamentele de apa potabila si racordurile canal intersectate de treseul conductei gaze naturale proiectate

NOTA In zona de intersectie cu eventualele linii electrice subterane conducta se va poteja cu pat de caramida

Categoria de importanta a lucrarilor este „C", constructii de importanta normala .

| | | | | | |
|---|---|---|---|---|---|
| **PROIECTANT (operator economic)**<br>DEVON PROJECTS S.R.L. PLOIESTI<br>dir. ing. PHILIP NICOLAI PANTU(semn **autorizata si stampila**)<br>**Inst. aut. proiectant**, ing. Mares Iuliana Madalina<br>inst. aut. ANRE PGD nr.205210001/2021-2026 | | | | **EXECUTANT (operator economic)**<br>DEVON PROJECTS S.R.L. PLOIESTI<br>dir. ing. PHILIP NICOLAI PANTU(semn **autorizata si stampila**)<br>**Inst. aut. executant** PHILIP NICOLAI PANTU<br>inst. aut. ANRE, grd. EGD nr. 505190021/2019-2024 | |
| DEVON PROJECT SRL<br>Aut. PDSB nr.19206/05.03.2020-04.03.2025 | | | | NAIDIN CONSTANTIN ,<br>CRAIOVA, str. BUCURA , nr. 106,<br>jud. Dolj | G1 |
| SPECIFICATIE | NUME | SEMNATURA | SCARA 1:1000 | EXTINDERE CONDUCTA SI RACORD GAZE NATURALE CU POST DE REGLARE-MASURARE | Faza DTAC |
| SEF PROIECT | ing. Mares Iuliana M | | | | |
| PROIECTANT | ing. Mares Iuliana M | | DATA 2022 | **PLAN DE SITUATIE** | Pr. nr 205/2022 |
| DESENAT | ing. Mares Iuliana M | | | | |

COTIGA ANETA ROMANIA RANRE NR. V140400065 VGd B,C,D,E,F INGINER VERIFICATOR PROIECTE

CUI 42247864 J29/278/2020 DEVON PROJECTS S.R.L. CRAIOVA-ROMANIA

PRIMARIA MUNI. PIULUI CRAIOVA IUDETUL DOLJ VIZAT SPRE NESCHIMBARE Anexa la autorizatia de construire nr. 2 din data de 20