

PLAN DE AMPLASAMENT SI DELIMITARE A IMOBILULUI SCARA 1:500

Nr. cadastral	Suprafata masurata (mp)	Adresa imobilului
326523	1241	Str. Tabaci, nr.2 -Piata IMAI
Cartea Funciara nr.		UAT Craiova


A. DATE REFERITOARE LA TEREN

Nr. parcela	Categoria de folosinta	Suprafata(mp)	Mentiiuni
I	Cc	1241	NORD-Imprejmuire hotar conventional
			EST-hotar conventional
			SUD-hotar conventional
			VEST-hotar gard metal, sarma si placi azbociment.
Total		1241	

B. DATE REFERITOARE LA CONSTRUCTII

Cod constructie	Destinatia	Suprafata construita la sol (mp)	Mentiiuni
			Suprafata desfasurata =...
Total			

Suprafata totala masurata a imobilului este S=1241mp
Suprafata din act este S=1240mp

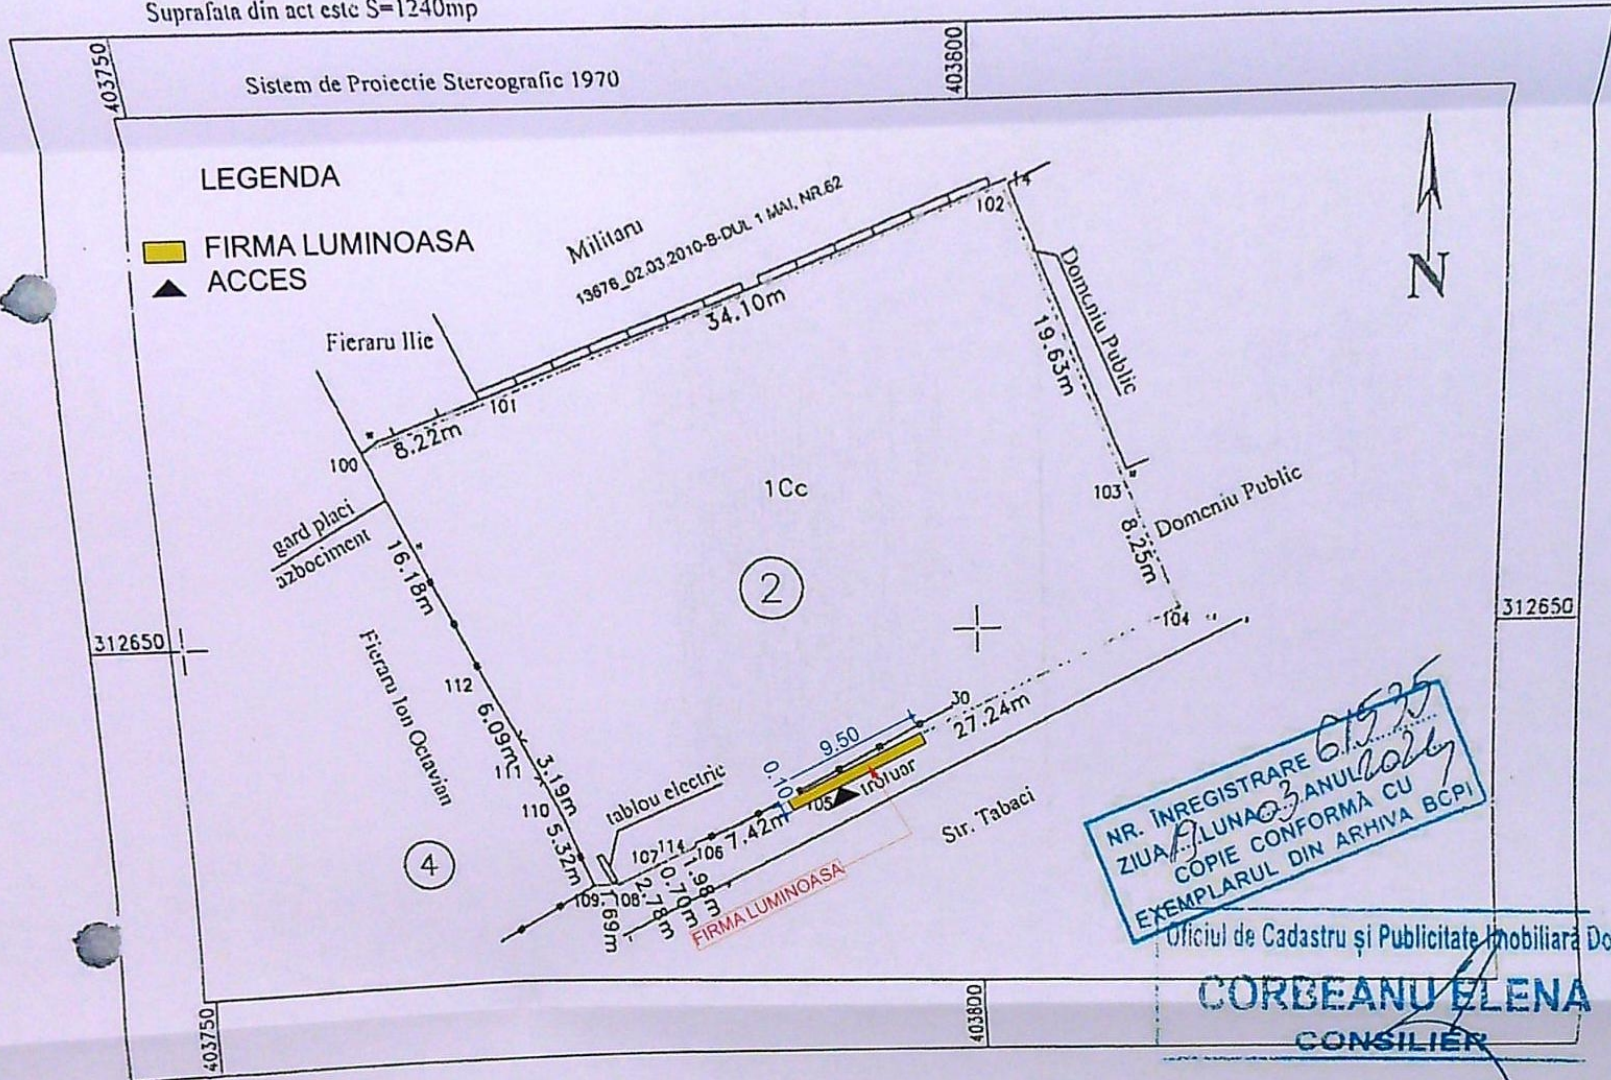

Intocmit: TUTA Cosmin-Radu.
Confirm executarea măsurătorilor
la teren, corectitudinea întocmirii
documentației cadastrale și
corespondența acesteia cu
realitatea din teren

Semnătura și ștampila
Data.02.09.2016


Executant: PRIMARIA CRAIOVA
Confirm executarea măsurătorilor
la teren, corectitudinea întocmirii
documentației cadastrale și
corespondența acesteia cu
realitatea din teren



Semnătura și ștampila
Data.02.09.2016


Confirm introducerea imobilului
în baza de date integrată și
atribuirea numărului cadastral
Semnătura și parafa

Ștampila BCPI Data.....

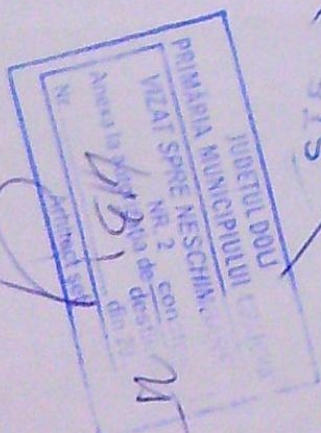

VERIFICATOR/EXPERT	NUME:	SEMNTURA:	REFERAT / EXPERTIZA NR. DATA:
PROIECTANT GENERAL			
S.C. AR HOME GRAFIC S.R.L. Elena-Rodica Afrim TEL.: 0769.893.858			BENEFICIAR S.C. DONA LOGISTICA S.A. prin NICA COSTEL
ARHITECTURA:	NUME:	SEMNTURA:	Scara: 1:500
SEF PROIECT:	ARH. LIVIU SBURLAN		MAI 2024
PROIECTAT:	ARH. LIVIU SBURLAN		
DESENAT:	ARH. LIVIU SBURLAN		
AMPLASARE FIRMA LUMINOASA PE FATADA			Proiect nr. 21/2024
Amplasament: Str. Tabaci, nr. 2, Mun. Craiova, Jud. Dolj			Faza: D.T.A.C.
TITLU PLASA			Planșa nr. A01
PLAN DE SITUATIE			



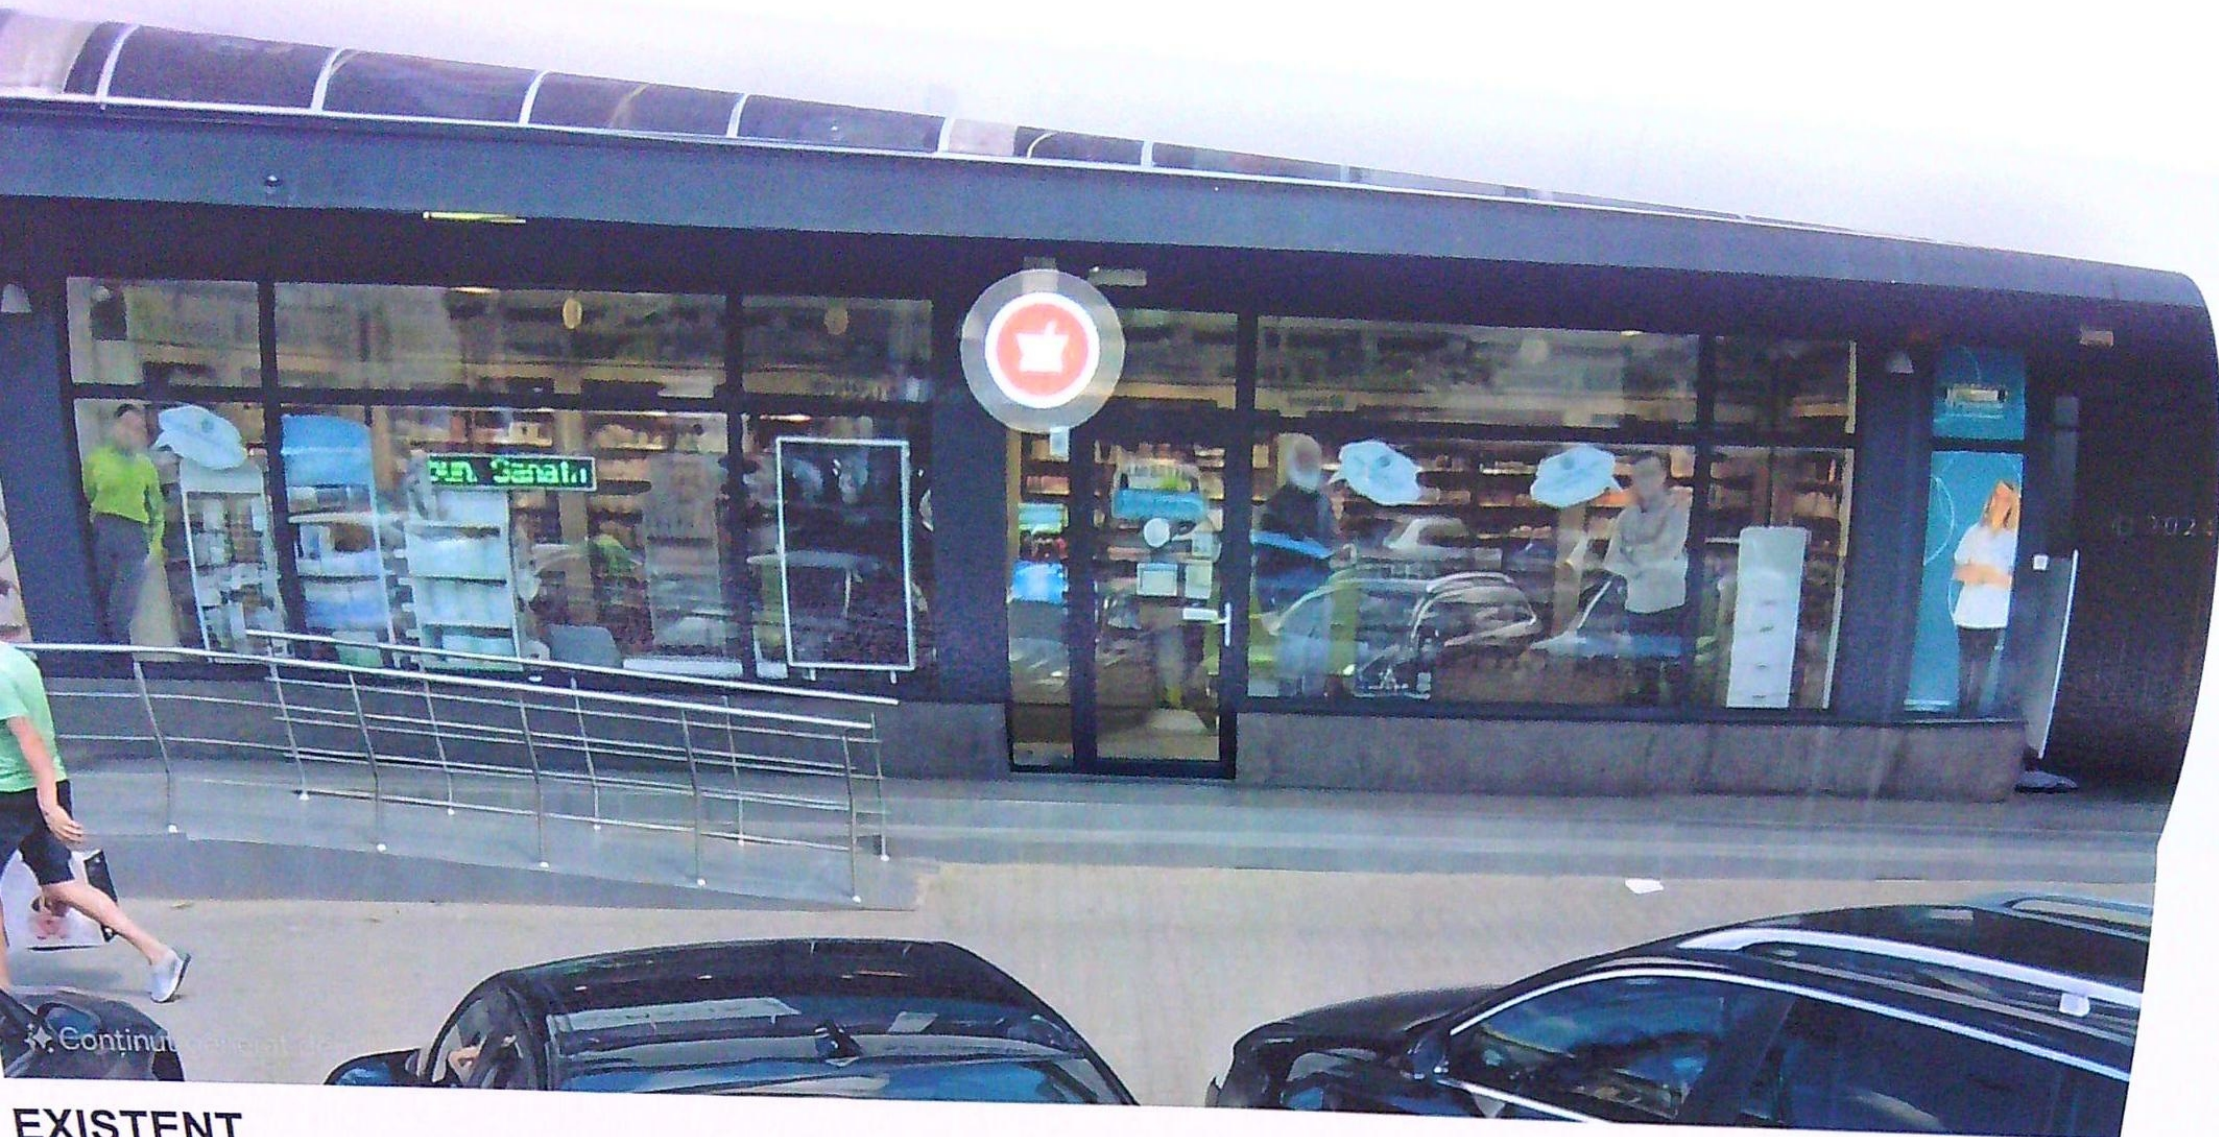

EXISTENT



SIMULARE FOTO



VERIFICATOR/ EXPERT	NUME:	SEMNTURA: CERINTA:	REFERAT / EXPERTIZA NR. DATA:
PROIECTANT GENERAL	S.C. AR HOME GRAFIC S.R.L. Elena-Rodica Afrim TEL.: 0769.893.858		BENEFICIAR S.C. DONA LOGISTICA S.A. prin NICA COSTEL
ARHITECTURA:	NUME:	SEMNTURA:	Scara: 1:50
SEF PROIECT:	ARH. LIVIU SBURLAN		MAI 2024
PROIECTAT:	ARH. LIVIU SBURLAN		
DESENAT:	ARH. LIVIU SBURLAN		

ORDINUL ARHITECTILOR DIN ROMANIA 6482 Liviu SBURLAN	Proiect nr. 21/2024 Faza: D.T.A.C. Plansa nr. A05
AMPLASARE FIRMA LUMINOASA PE FATADA	
Amplasament: Str. Tabaci, nr. 2, Mun. Calova, Jud. Dolj	
TITLU PLANSA EXISTENT SI SIMULARE FOTO	