


ie invecinata
natie spatiu
magazin

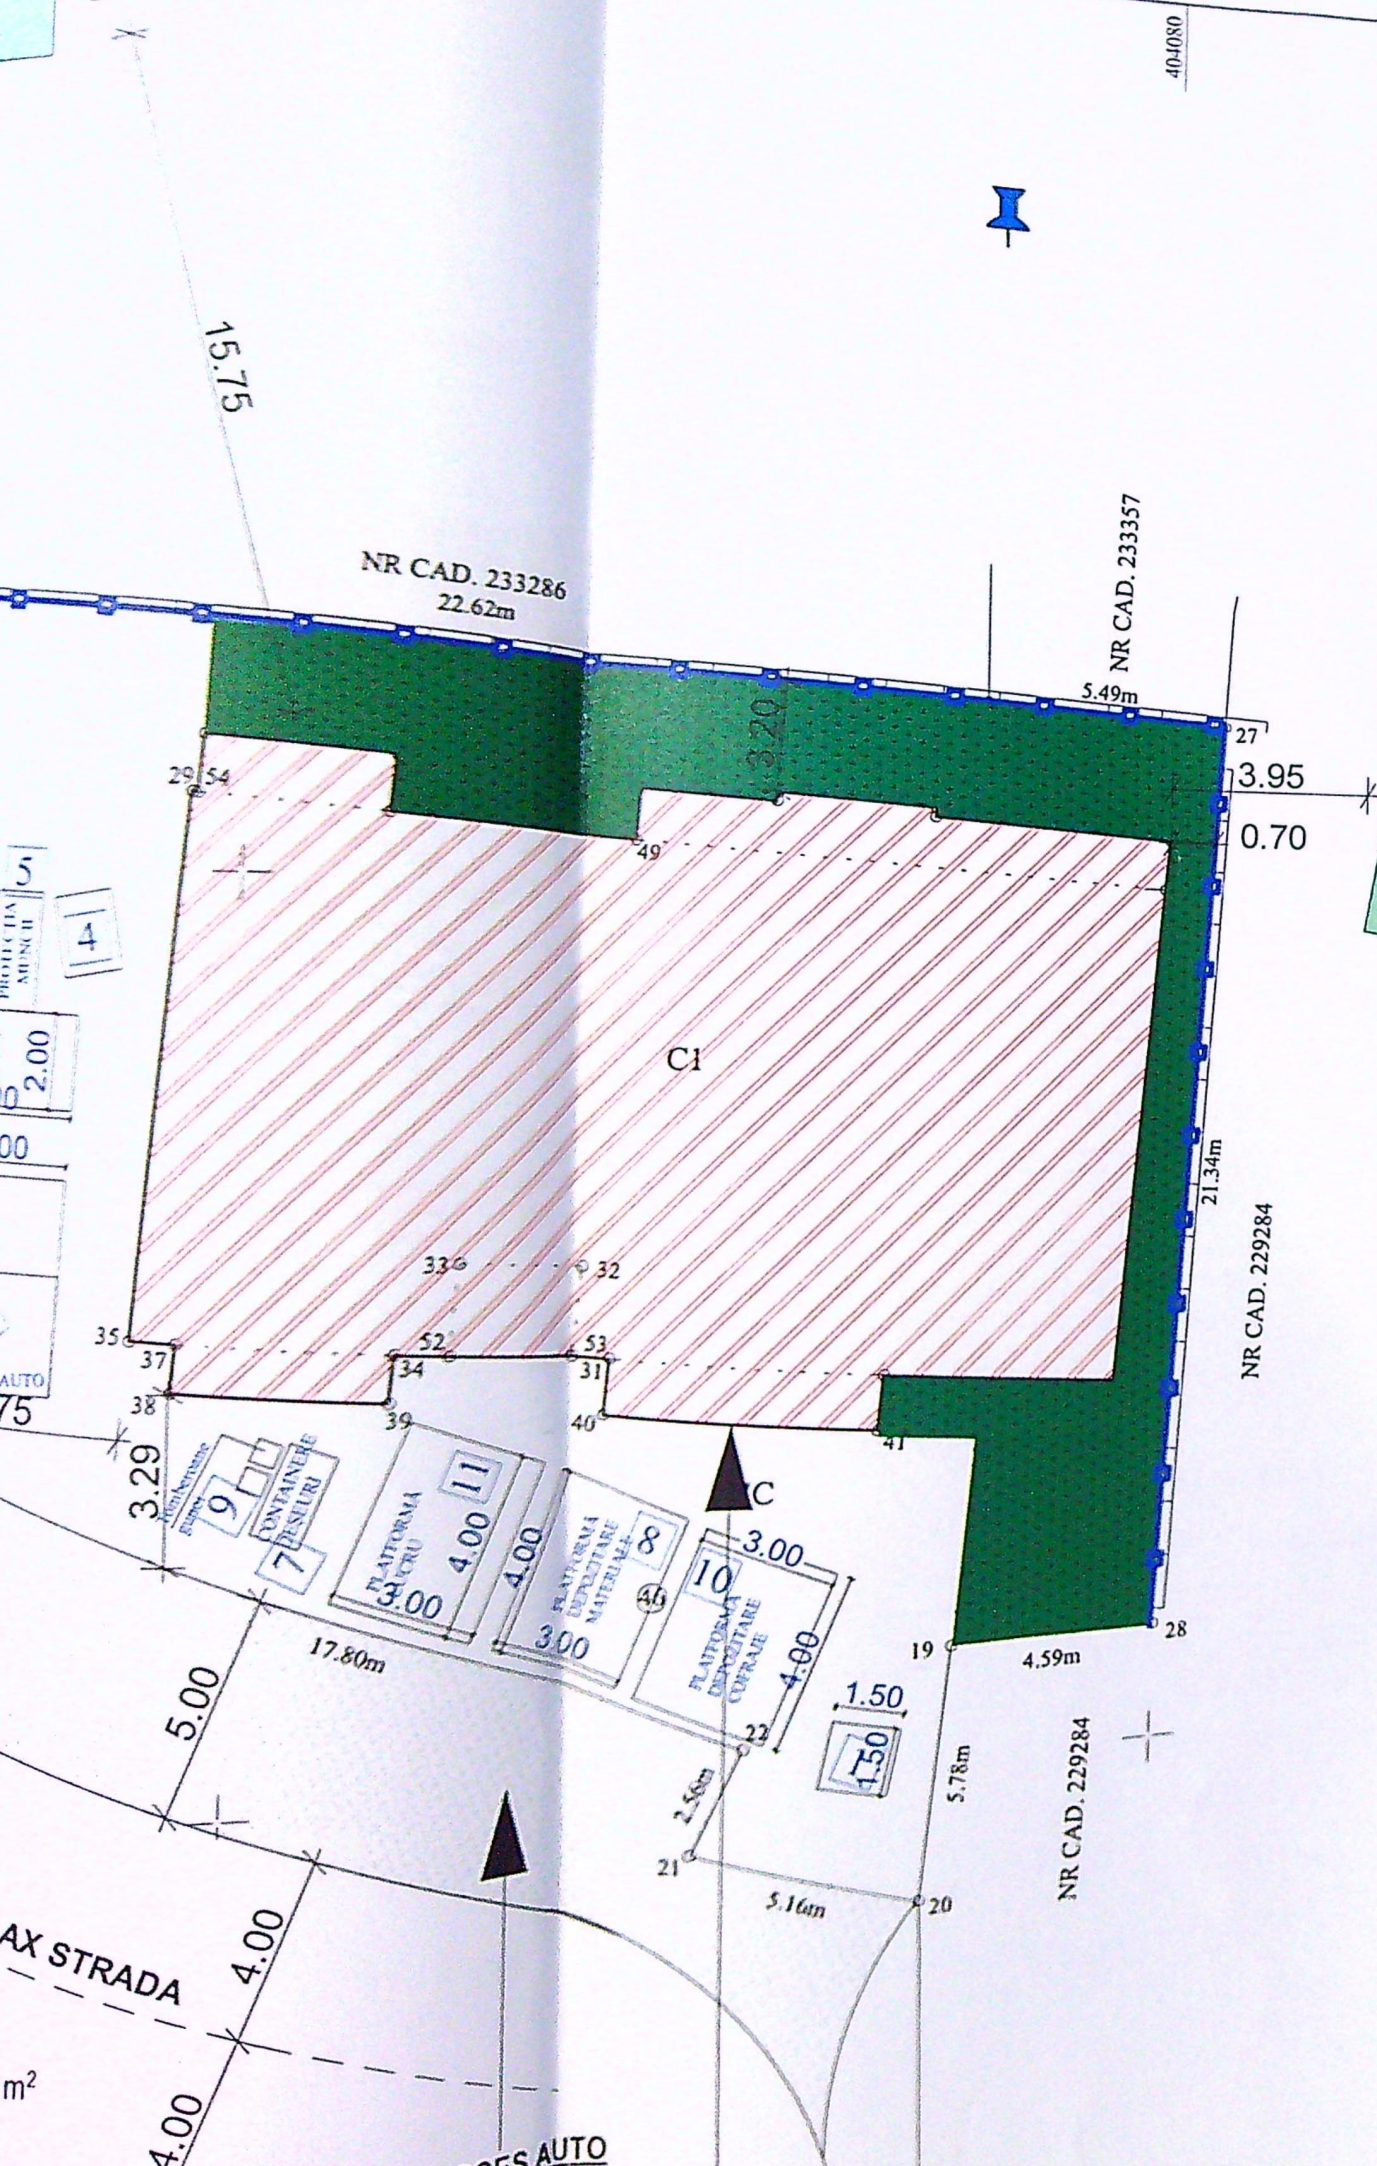



PLAN DE AMPLASAMENT SI DELIMITARE A IMOBILULUI

Scara: 1:200

Nr. cadastral	Suprafata masurata	Adresa imobilului
234432	614 mp	Mun. Craiova, Str Emil Racovita, Nr. 46, (fost nr.42),Jud. Dolj-intravilan
Nr.Cartei Funciare	234432	UAT CRAIOVA

Constructie invecinata
P cu destinatia spatiu
comercial-TCIF
INSTALATII

IMOBIL EXISTENT P+2

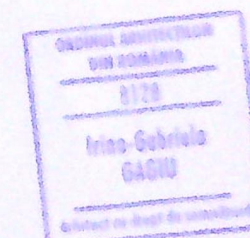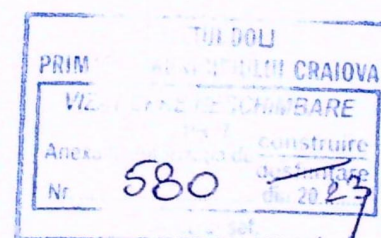

A. Date referitoare la teren

Nr. parcela	Categoria de folosinta	Suprafata [mp]	Mentii
1	CC	614	Teren intravilan partial imprejmuit cu gard de beton
Total		614	

B. Date referitoare la constructia

Cod constr.	Destinatia	Suprafata construita la sol [mp]	Mentii
1	CL	275	Locuinte colective, edificata in anul 2021, regim de inaltime P+2, Sc= 275mp, Scd=845mp, detine certificat de performanta energetica si nu este dotata cu lift
Total		275	

Suprafata totala masurata a imobilului= 614 mp
Suprafata din act a imobilului= 614 mp

▼ +11.15


▼ +9.60

▼ +6.70

▼ +3.80

▼ +0.00

▼ -0.50

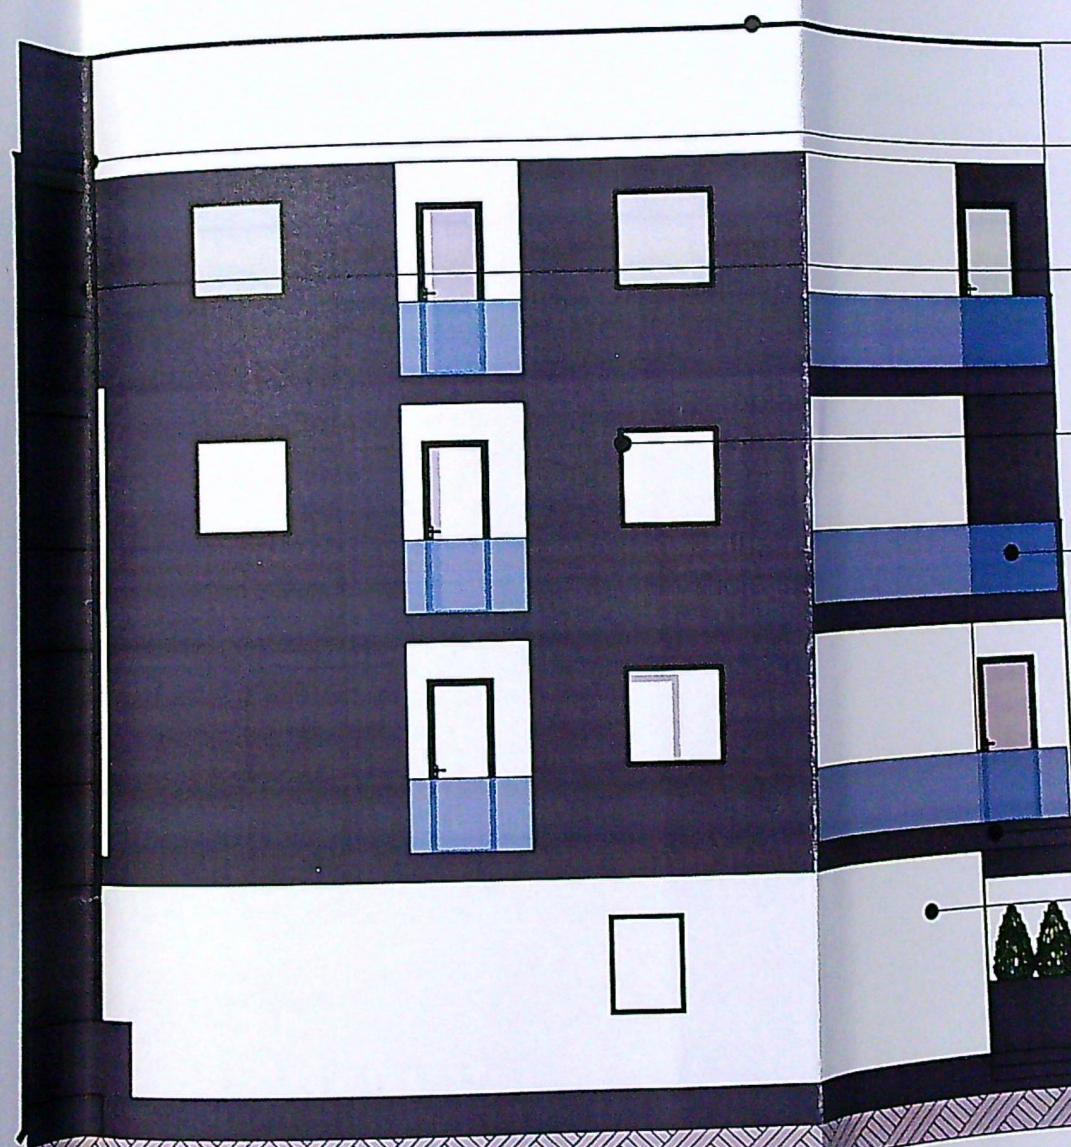

Invelitoare tigla metalica

Jgheab metalic
culoare gri


Burlan metalic
culoare gri

Tamplarie PVC
culoare gri antracit
geam termoizolant


Balustrada
sticla securizata

Tencuiala decorativa culoare gri antracit

Tencuiala decorativa
culoare alba

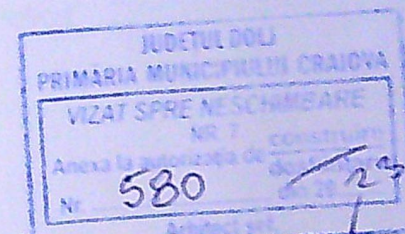

Fațadă lateral stanga -vest
scara 1:100

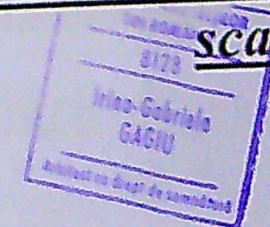

JUDETUL DOLJ
 PRIMARIA MUNICIPIULUI CRAIOVA
 VIZAT SPRE NESCHIMBARE
 NR. 7
 Anexa la autorizatia de construire
 Nr. 580 din 20.03.2013
 Arhitect scf.

[Signature]

+11.15

+9.60

+6.70

+3.80

+0.00

-0.50

Invelitoare tigla metalica

Jgheab metalic
culoare gri

Burlan metalic
culoare gri

Tencuiala decorativa culoare gri antracit

Tencuiala decorativa
culoare alba

Fațadă lateral dreapta-est
scara 1:100

8128
 Irina-Gabriela
 GAGIU
 Arhitect cu drept de semnatura

DECATARE SI CONSULTE
 CIP-RO14591403
 RAY

+11.15


+6.60

+6.70

+3.60

+0.90

-2.50

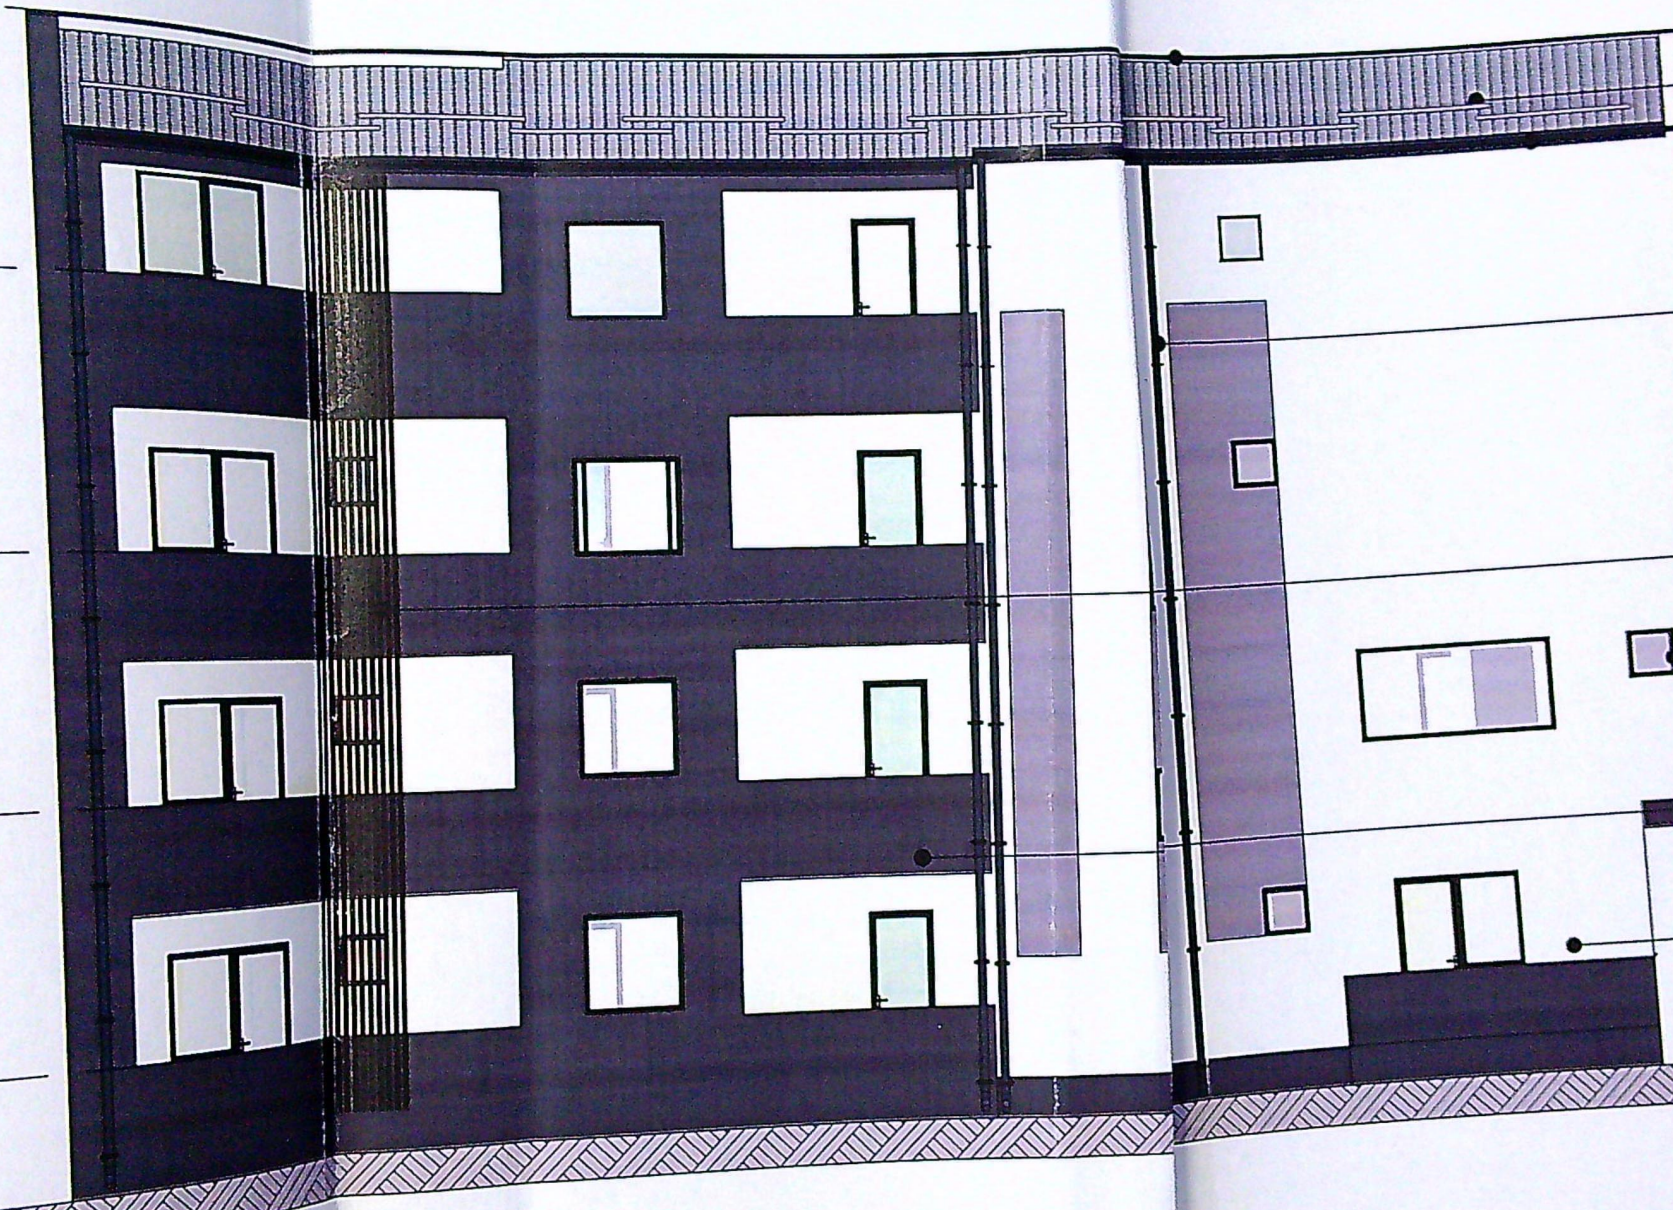

Invelitoare tigla metalica

Parazapezi
Jgheab metalic
culoare gri

Burlan metalic
culoare gri

Trafo metalic

Tamplarie PVC
culoare gri antracit
geam termoizolant

Tencuiala decorativa culoare gri antracit

Tencuiala decorativa
culoare alba

JUDETUL DOLJ
PRIMARIA MUNICIPIULUI CRINOVA
VIZAT SPRE NESCHIMBARE
NR. 7
Anexa la autorizația de
Nr. 580
Arhitect Sef.

Handwritten signature

Fațadă secundară-nord
scara 1:100

PROIECTANT
ING. GABRIELA
GAGIU

REȘ. COV. 01456

JUDETUL DOLJ
PRIMARIA MUNICIPIULUI CRAIOVA
VIZAT SPRE NESCHIMBARE
NR. 7 construit
Anexa la autorizația de
Nr. 180 desființare
din 20
Arhitect sef

ORDINUL ARHITECTILOR
DIN ROMANIA
8128
Irina-Gabriela
GAGIU
Arhitect sef (după de comenzi)

Acoperiș țigla metalică


Placaj lemn

Balustrada
sticlă securizată

Tamplarie PVC
culoare gri antracit
geam termoizolant

Tencuială decorativă
culoare albă

Tencuială decorativă
culoare gri antracit

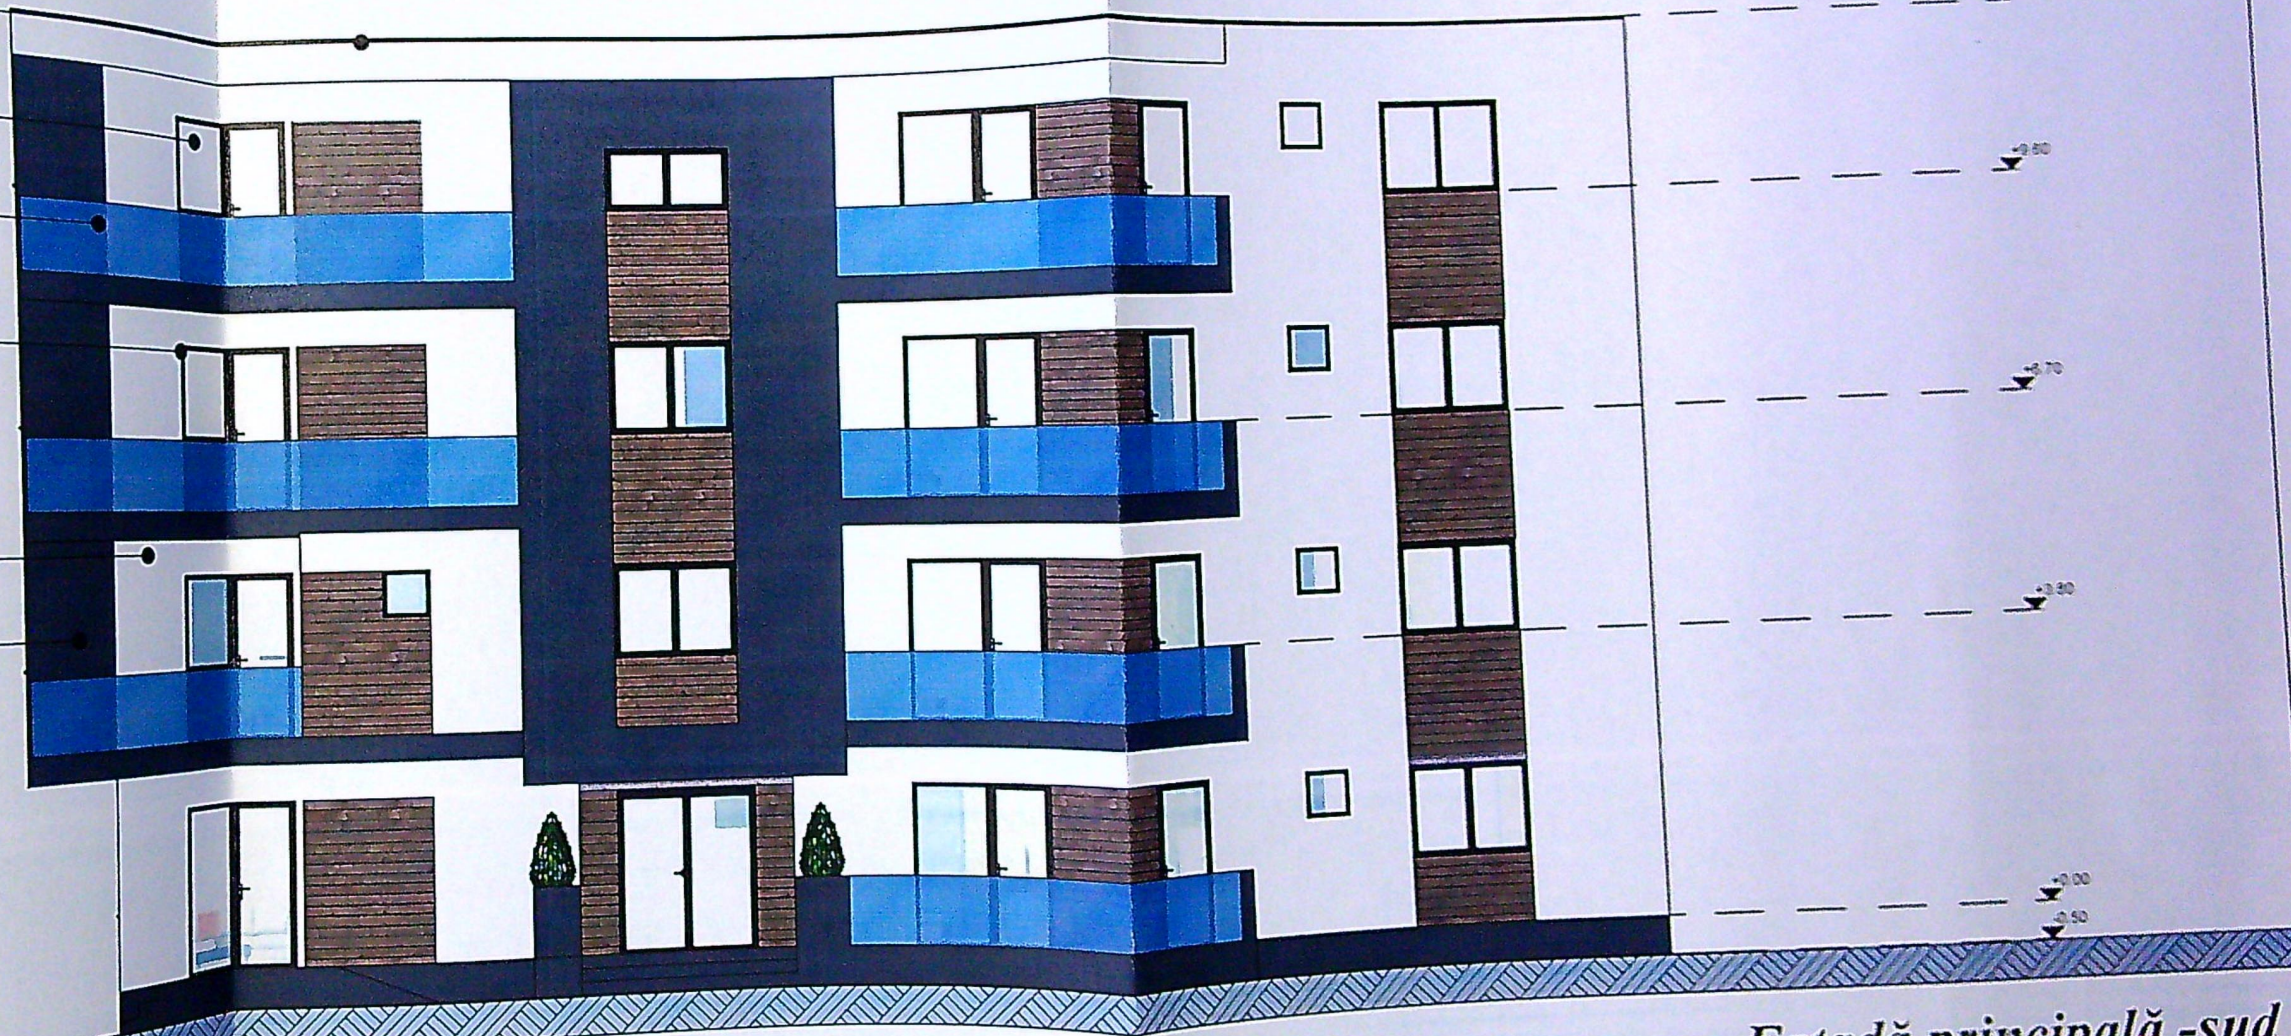

***Fațadă principală -sud
scara 1:100***

