


Balustradă tehnică de protecție propusă
(Metalică, vopsită și grunduită)
Sort din tabla OI-Zn vopsit electrostatic

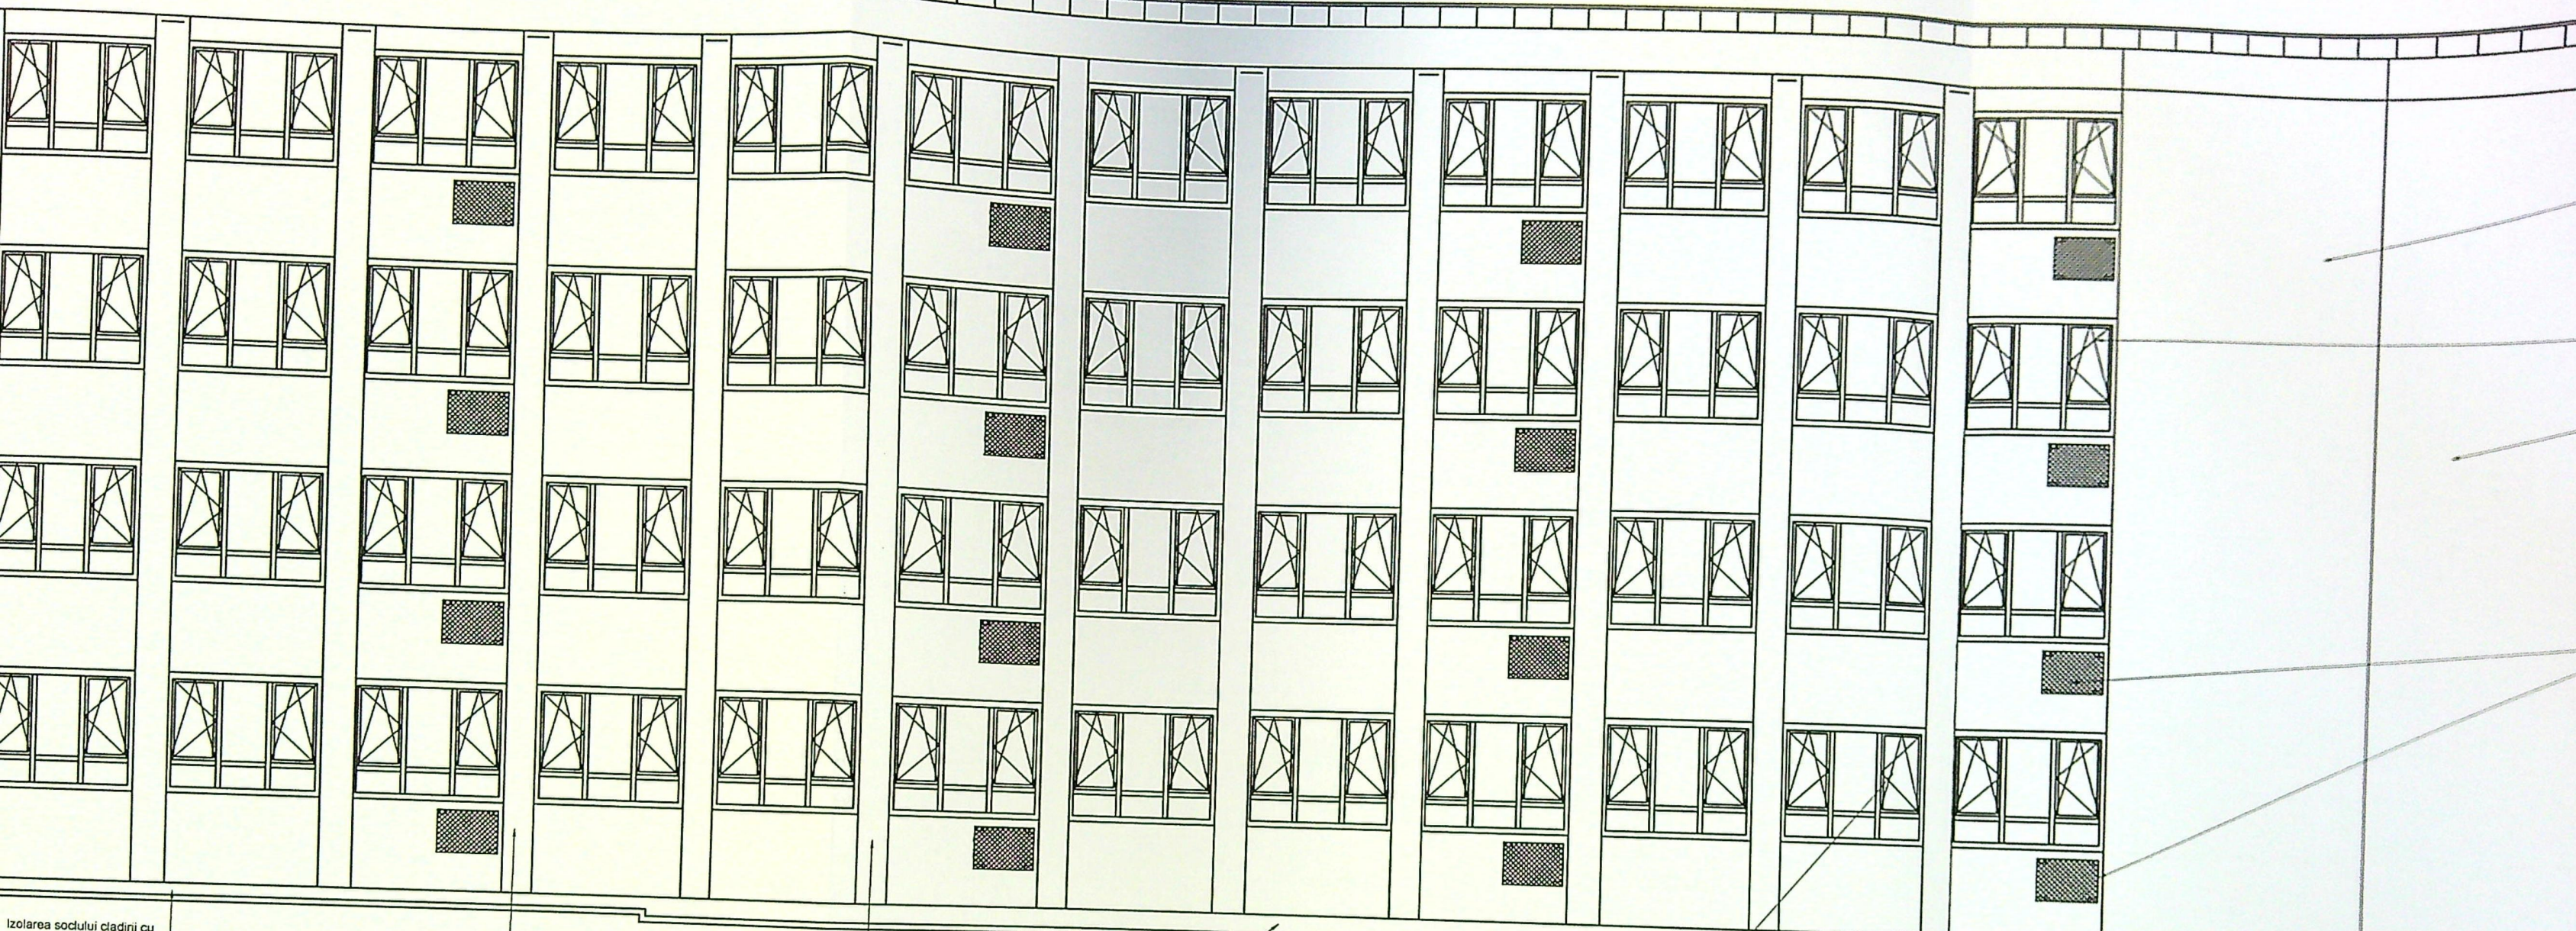

Izolarea soclului clădirii cu
polistiren extrudat grafitat de
5 cm care se va prelungi,
minim 30cm sub cota teren
amenajat, CTA/cota trotuar
protectiv

Zidarie caramida
Termosistem din vata bazaltica 10cm
Tencuieli decorative de exterior culoare alba
(pe coloanele verticale)

Zidarie caramida
Termosistem din vata bazaltica 10cm
Tencuieli decorative de exterior culoare alba

La soclu - Termosistem din polistiren
extrudat grafitat, 5cm
Tencuieli decorative mozaicate de
exterior, armate cu plasa din fibra de
sticla culoare maro

La soclu - Termosistem din polistiren
extrudat grafitat, 5cm
Tencuieli decorative mozaicate de
exterior, armate cu plasa din fibra de
sticla, culoare maro

decorativa mozaicata de exterior (M 304 Denali-tencuiala cu praf de piatra- culoare maro)
izolatie din polistiren extrudat grafitat 5cm (RI/ - 2.22m2/K/W) montata cu adeziv

decorativa de exterior (in culoare crem culoarea crem Cod 0386) armata cu plasa de fibra de sticla
de 10cm (A1 / A2-s1,d0, conductivitate termica 0,032-0,036W/mk)
altare, profil picurator, profil racord tamplarie etc;

in tencuiala decorativa de exterior (in culoare crem) armata cu plasa de fibra
bazaltica de 3cm (A1 / A2-s1,d0, conductivitate termica 0,032-0,036W/mk)
tare, profil picurator, profil racord tamplarie etc.

CORP C1- PROPUS FATADA PRINCIPALA SUD-VEST Scara 1:100

Categoria de importanta (HG 766/1997): C
Clasa de importanta si expunere la cutremur (P100-1 / 2013): II
Clasa de risc seismic: RSIII
Note:
1. Tamplariile exterioare de la parter (ferestre, usi)
vor avea prevazute folii antifractie;
-Unitatile de aer conditionat propuse vor
fi mascate cu confectioni speciale metalice.
Detaliul, designul si dimensiunile acestor confectioni metalice (masti) va fi realizat
conform tipului (modelului) agreat de Beneficiar pentru toate proiectele
de renovare energetica la scolile din Municipiul Craiova si se va coordona cu dimensiunile
2. Tamplaria nou propusa se va executa numai dupa relevarea golurilor rezultate in urma
tamplariile existente.

6

7

8

9


10

11

12

13

14

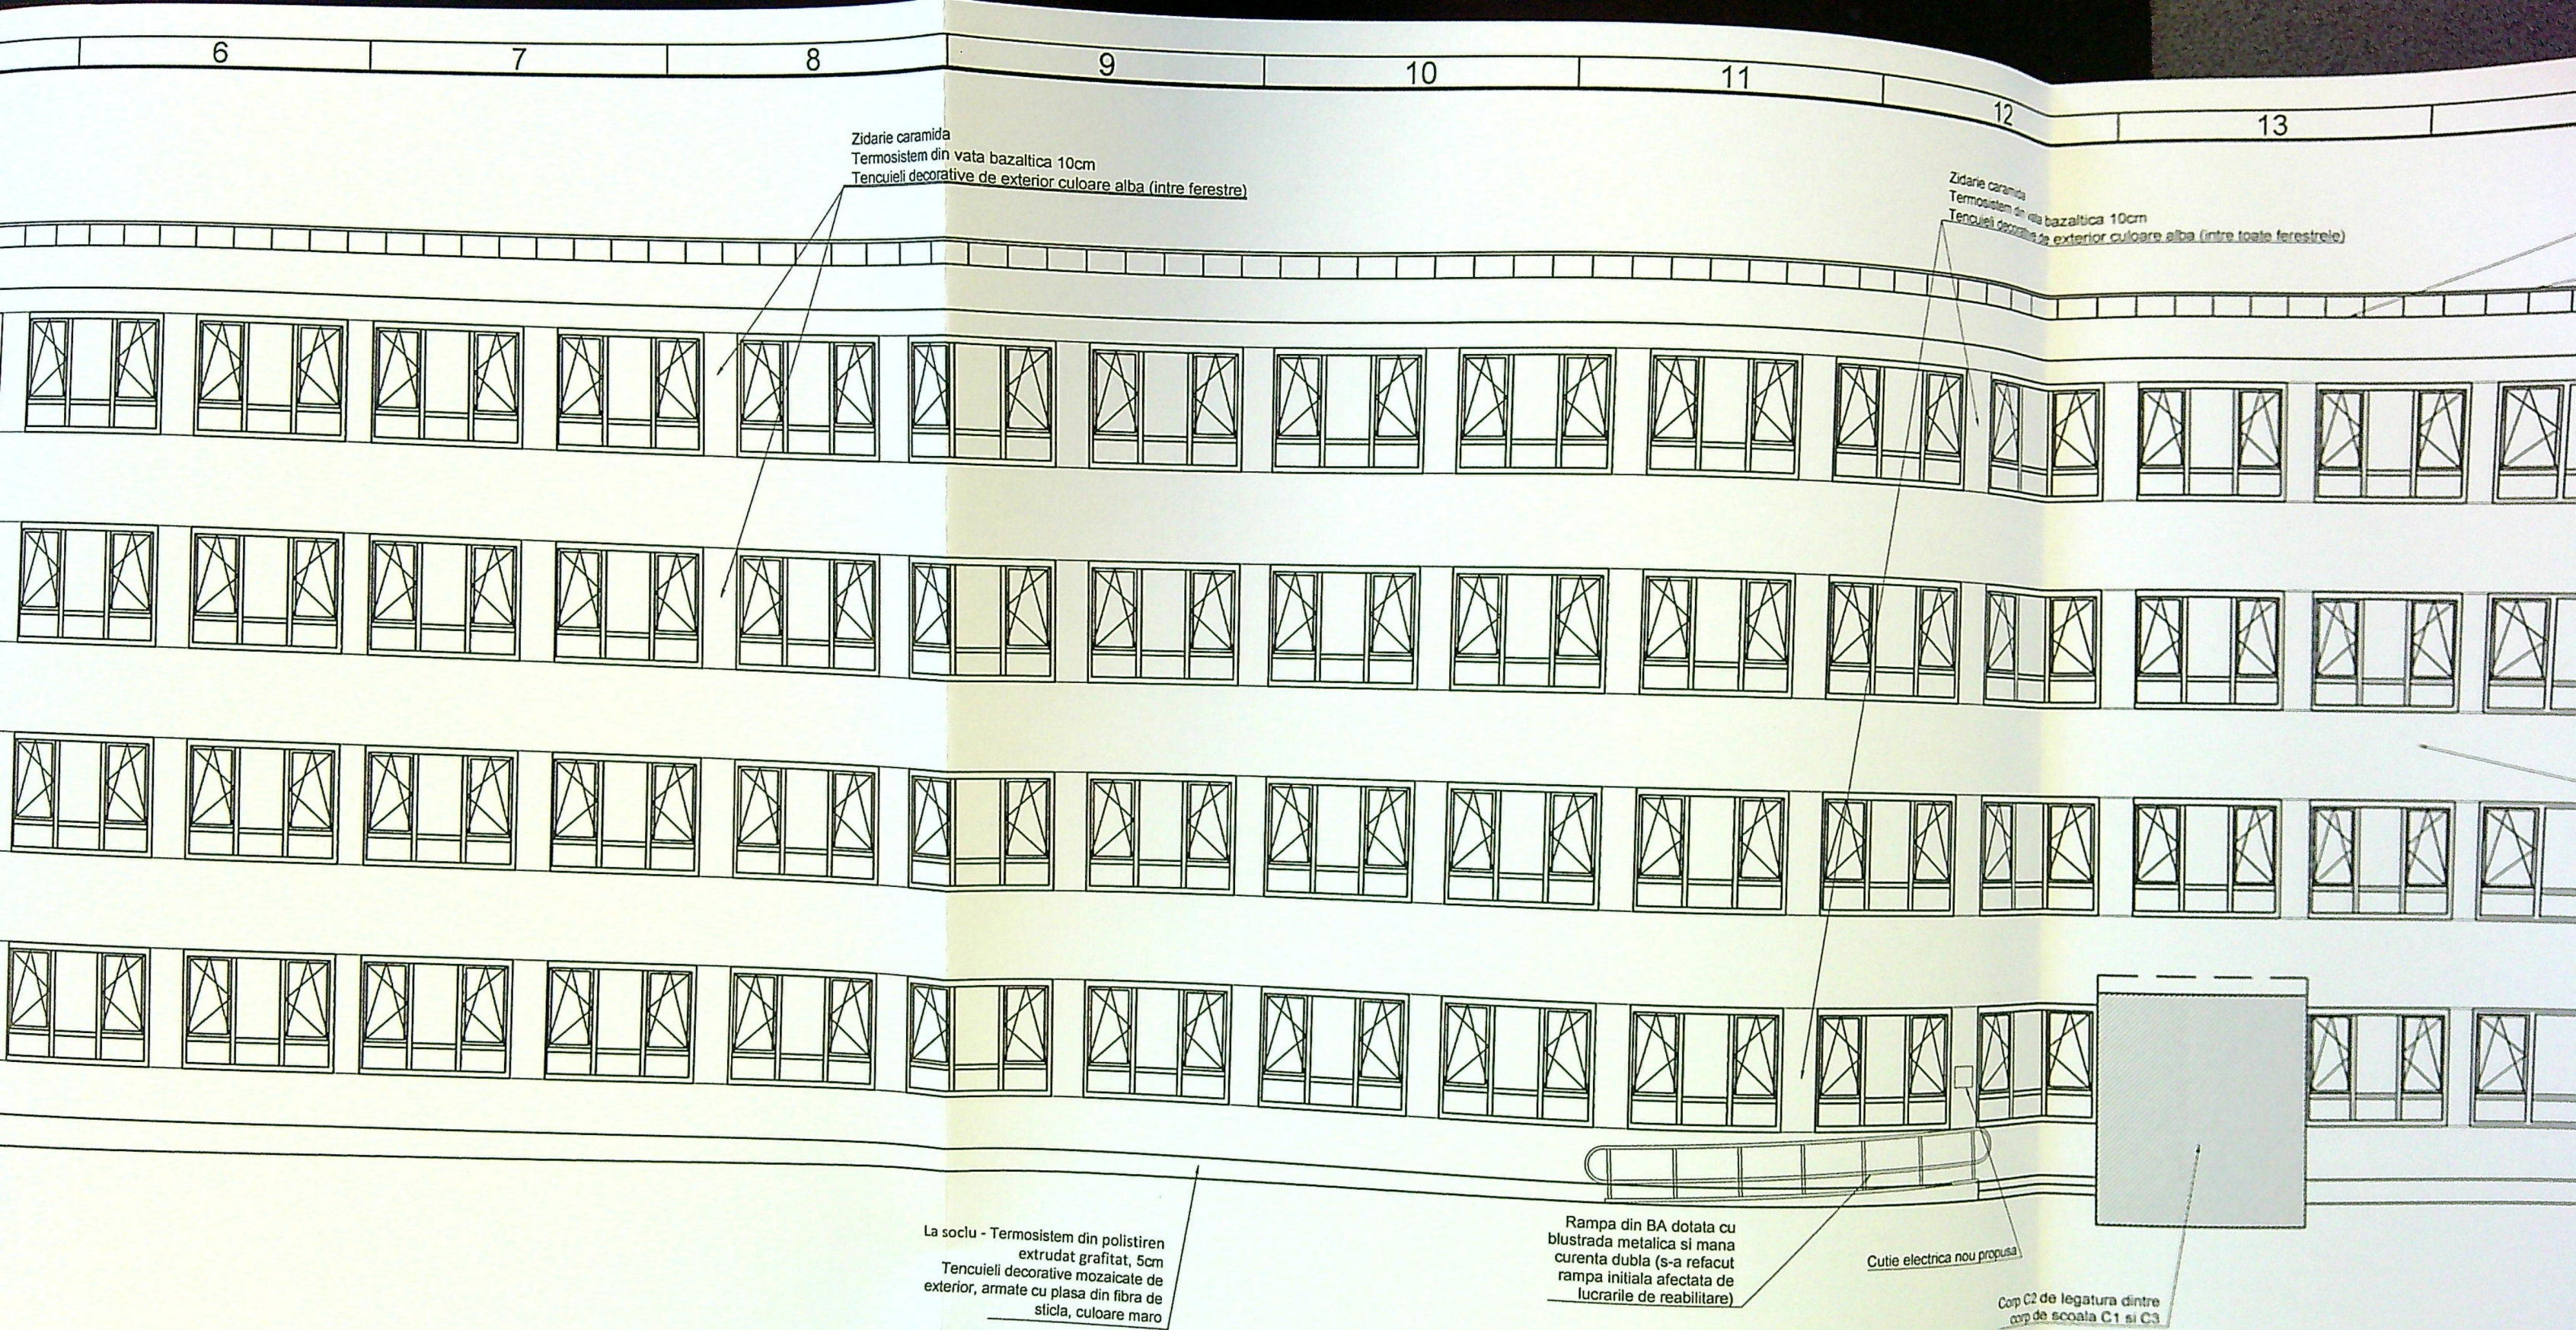


de exterior (M 304 Denali-tencuiala cu praf de piatra- culoare maro)
 ren extrudat grafitat 5cm (RI/ - 2.22m2/K/W) montata cu adeziv

erior (in culoare crem culoarea crem Cod 0386) armata cu plasa de fibra de sticla
 A2-s1,d0, conductivitate termica 0,032-0,036W/mk)
 tor, profil racord tamplarie etc;

ativa de exterior (in culoare crem) armata cu plasa de fibra
 (A1 / A2-s1,d0, conductivitate termica 0,032-0,036W/mk)
 or, profil racord tamplarie etc.

**CORP C1- PROPUS
 FATADA POSTERIOARA
 NORD-EST
 Scara 1:100**

Categoria de importanta (HG 766/1997): C
 Clasa de importanta si expunere la cutremur (P100)
 Clasa de risc seismic: RslII
 Note:
 1. Tamplariile exterioare de la parter (ferestre, usi)
 vor avea prevazute folii antiefractie;
 Unitatile de aer conditionat propuse vor
 fi mascate cu confectii speciale metalice.
 Detaliul, designul si dimensiunile acestor confectii metalice (masti)
 conform tipului (modelului) agreat de Beneficiar pentru toate proie
 de renovare energetica la scolile din Municipiul Craiova si se va o
 2. Tamplaria nou propusa se va executa numai dupa relevarea ge

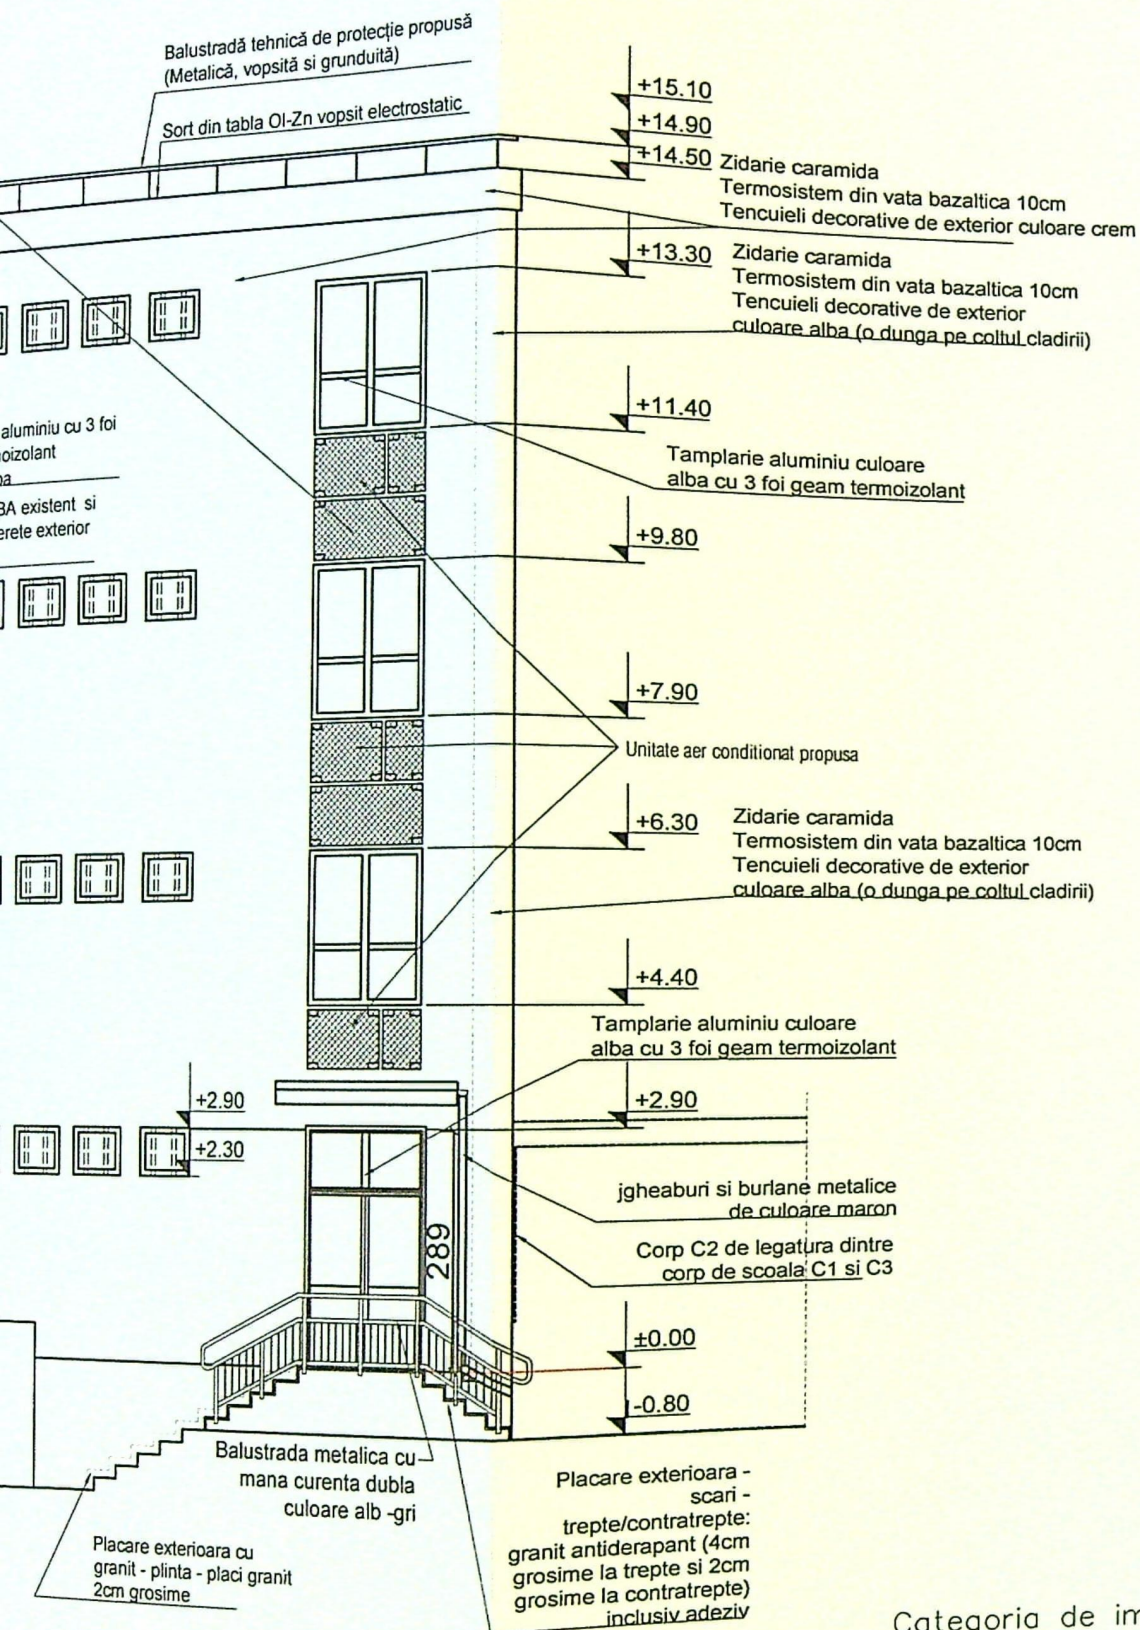

**CORP C1- PROPUS
FATADA LATERAL DREAPTA
SUD-EST
Scara 1:100**

Categoria de importanta (HG 766/1997): C
Clasa de importanta si expunere la cutremur (P100-1 / 2013): II
Clasa de risc seismic: RslII

Note:


1. Tamplariile exterioare de la parter (ferestre, usi) vor avea prevazute folii antifractie;

-Unitatile de aer conditionat propuse vor fi mascate cu confectii speciale metalice.

Detaliul, designul si dimensiunile acestor confectii metalice (masti) va fi realizat conform tipului (modelului) agreeat de Beneficiar pentru toate proiectele

de renovare energetica la scolile din Municipiul Craiova si se va coordona cu dimensiunile reale ale unitatilor exterioare.

2. Tamplaria nou propusa se va executa numai dupa relevarea golurilor rezultate in urma desfacerilor/demolărilor la tamplariile existente.

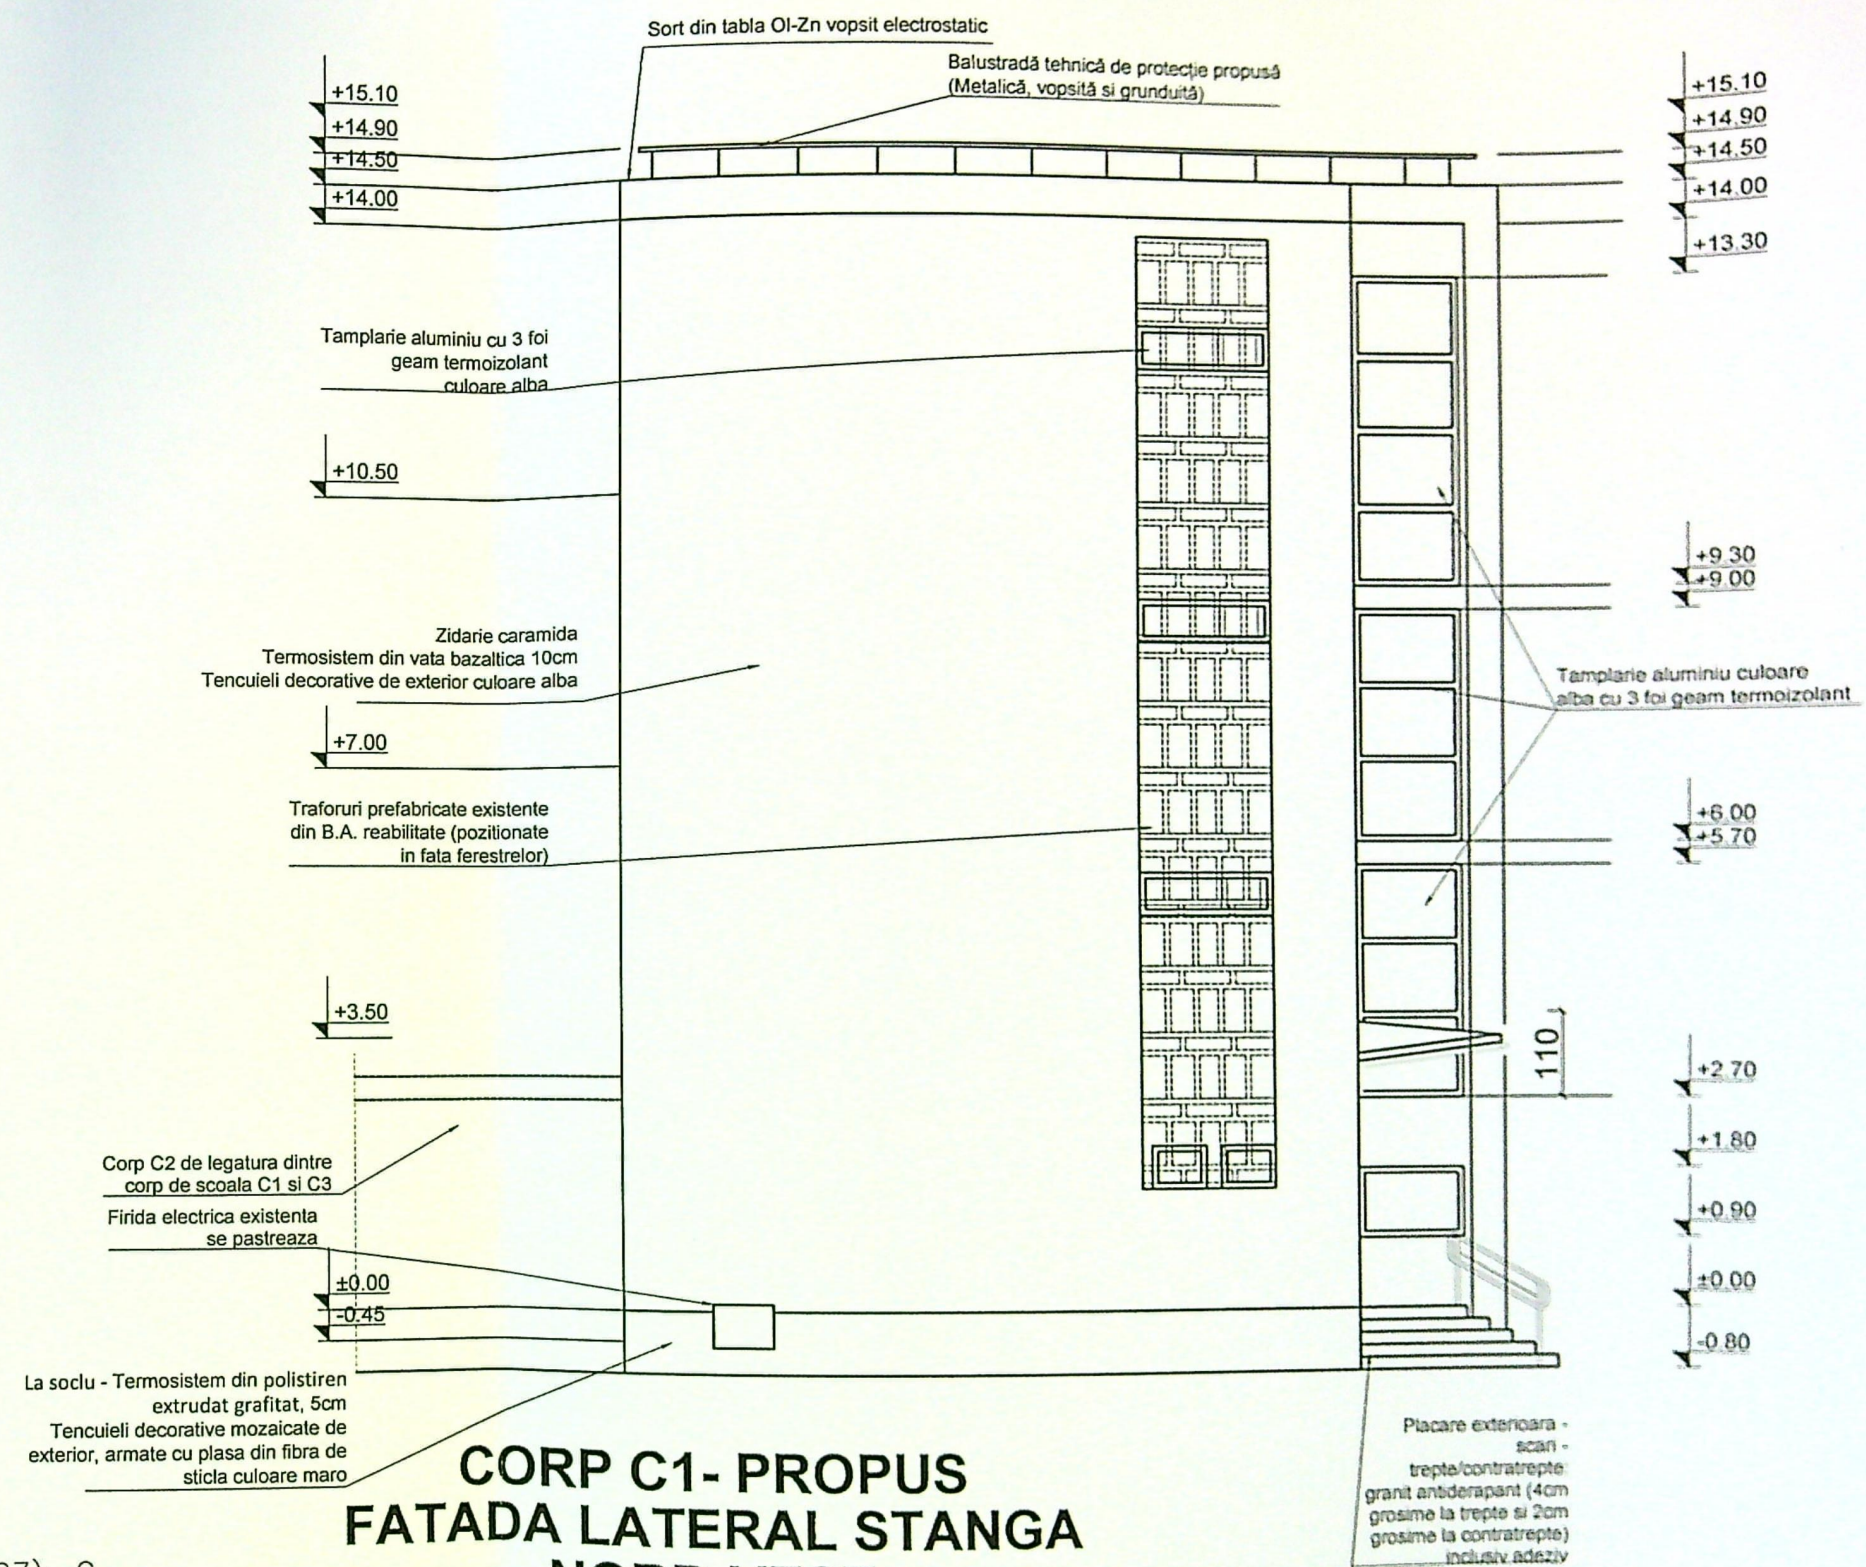

**CORP C1- PROPUS
FATADA LATERAL STANGA
NORD-VEST
Scara 1:100**