


PLAN DE AMPLASAMENT SI DELIMITARE A IMOBILULUI (intravilan)

Scara 1:500

Nr. cadastral 23519	Suprafata masurata S=282mp	Adresa imobilului Mun. CRAIOVA, str. CAVALERIEI, nr. 41 (fosta str. GENISTILOI, nr. 57) (fost T.27, P.22) - CORP1, judetul DOLJ
Carte Funciara nr.	UAT CRAIOVA	Corp1

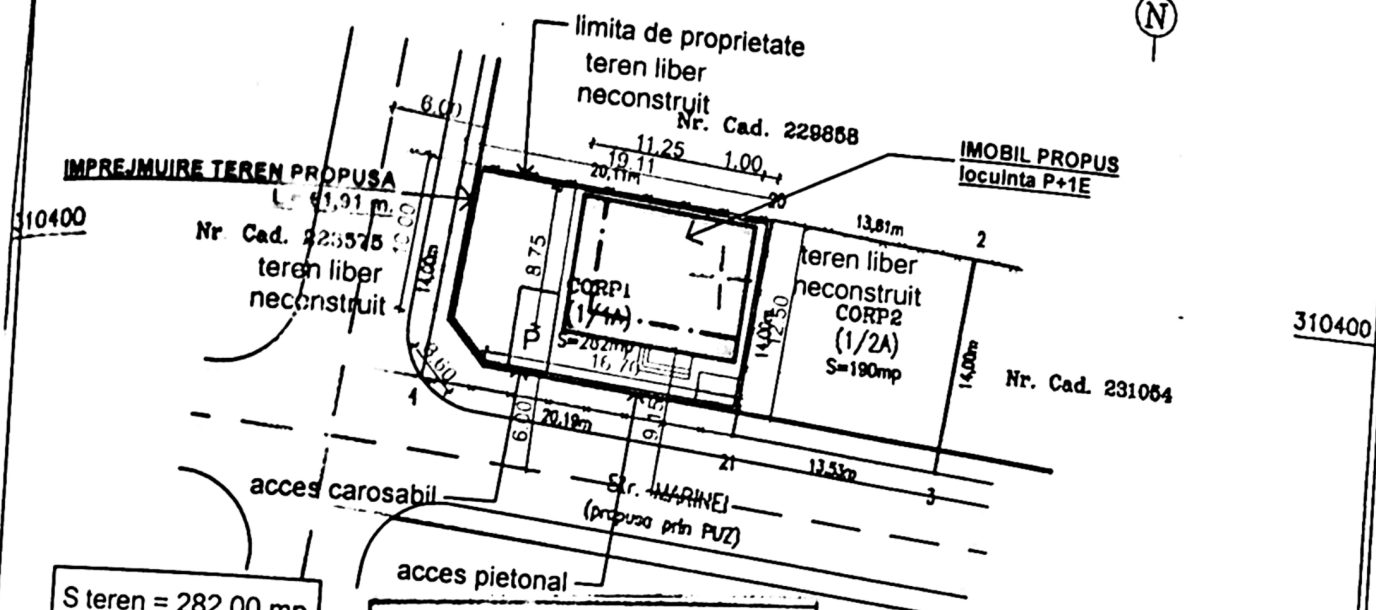

S teren = 282,00 mp
Scp = 98,44 mp
Sdp = 196,88 mp
POTe = 0,00%
POTp = 35,00%
CUTe = 0,00
CUTp = 0,70.

JUDETUL DOLJ
PRIMARIA MUNICIPIULUI CRAIOVA
VIZAT SPRE NESCHIMBARE
Amasa la autorizatia de construire
Nr. 1066 din 20.02.2020
Arhitect șef

ORDINUL ARHITECTILOR
DIN ROMANIA
00080
Marion Radu
POPESCU
Arhitect cu drept de semnatura

Nr.Parcela	Categoria de folosinta	Suprafata (mp)	Intre p.
1/1	A	282	
Total		282	

RE LA TEREN

Mentuni

Intre punctele 20,21,4,1 - limita conventionala;

B. DATE REFERITOARE LA CONSTRUCTII


Cod	Destinatie	Suprafata construita la sol (mp)	Mentuni
Total			

Suprafata totala masurata a imobilului = 282 mp


Executant, Ing. VADUVA Alin	Inspector,
Confirm executarea masuratorilor la teren,	Confirm introducerea imobilului in baza de date integrata

BENEFICIAR: TEREANU PAULA-CORNELIA CRAIOVA	PR. NO. 17 / 2020
TITLU PROIECT: CONSTRUIRE LOCUINTA P+1E SI IMPREJMUIRE TEREN CRAIOVA, STR. CAVALERIEI, NR. 41	FAZA B.T.A.C.
TITLU PLANSA: PLAN DE SITUATIE	Plansa no. A

NO.
2020
ZA
C.
no.

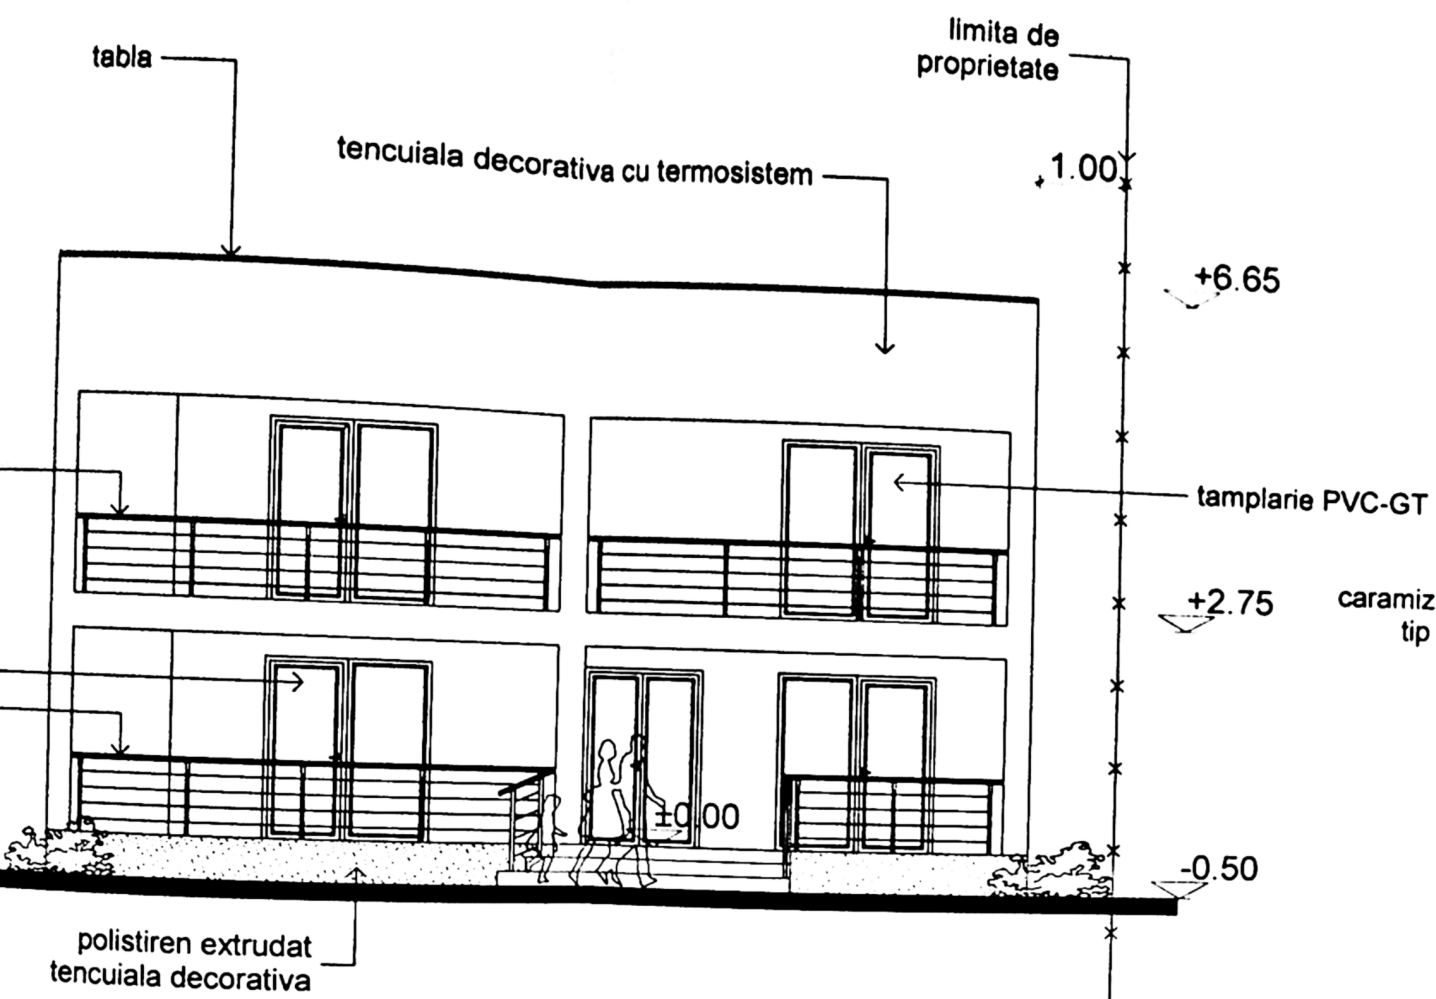

FATADA PRINCIPALA

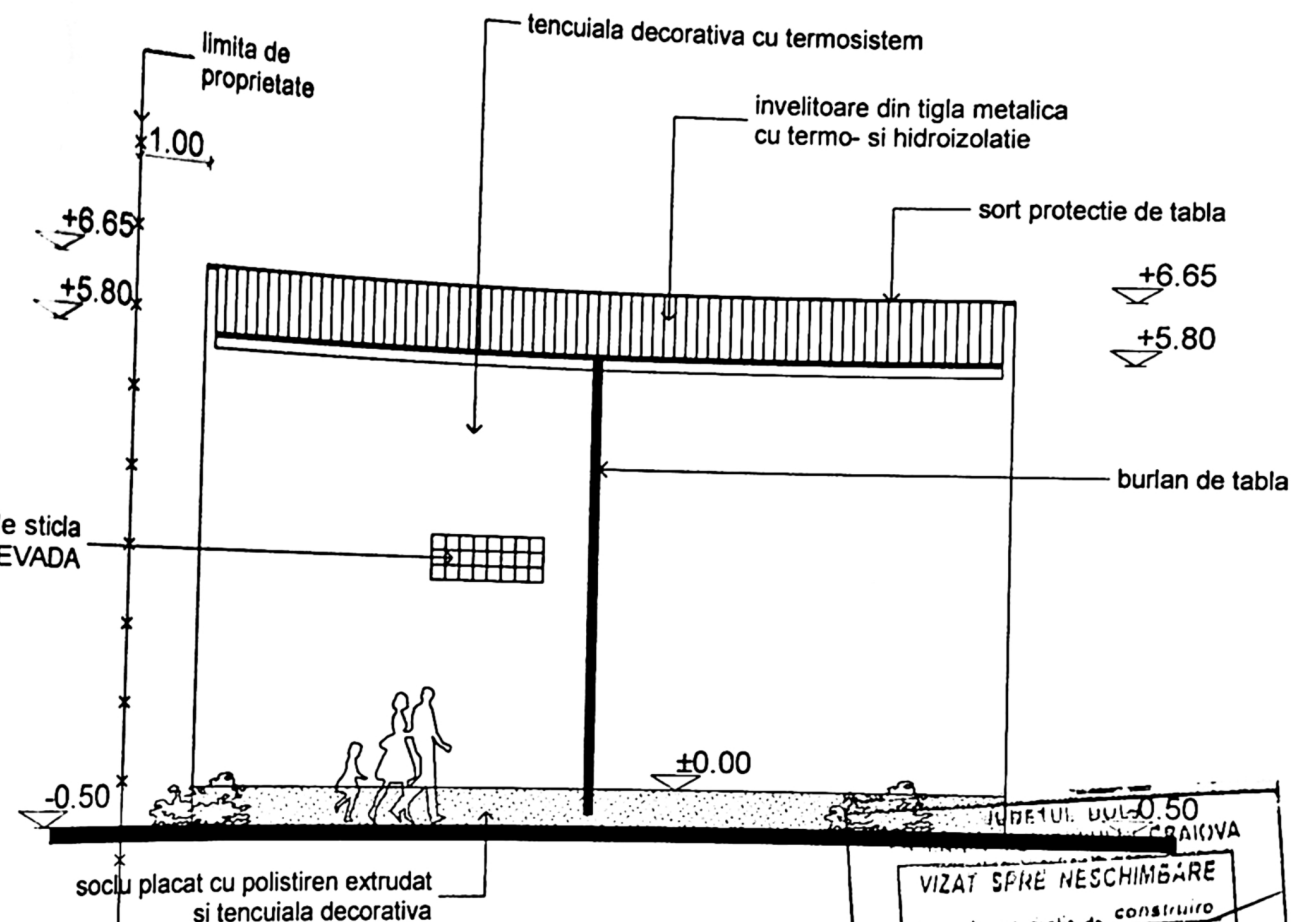


FATADA SECUNDARA


VIZAT SPRE NESCIMBARE
 Anexa la autorizatia de construire
 Nr. 1066 din 20.10.2020
 Arhitect ref.

ARH. KUDU
 POPESCU
 Arhitect cu drept de semnatura

VERIFICATOR / EXPERT	NUME	SEM NAT.	CERINTA	REFERAT/EXPERTIZA NO./DATA		
B. I. A. ARH. POPESCU MARIAN RADU	DE ARHITECTURA 090607163-2020			BENEFICIAR :		PR. NO.
				TEREANU PAULA CORNELIA CRAIOVA		17 / 2020
				TITLU PROIECT : CONSTRUIRE LOCUINTA P+1E SI IMPREJMUIRE TEREN CRAIOVA, STR. CAVALERIEI, NR. 41		FAZA P.A.C.
			data :	TITLU PLANSA :		Plansa no.
			2020	FATADA PRINCIPALA FATADA SECUNDARA		A

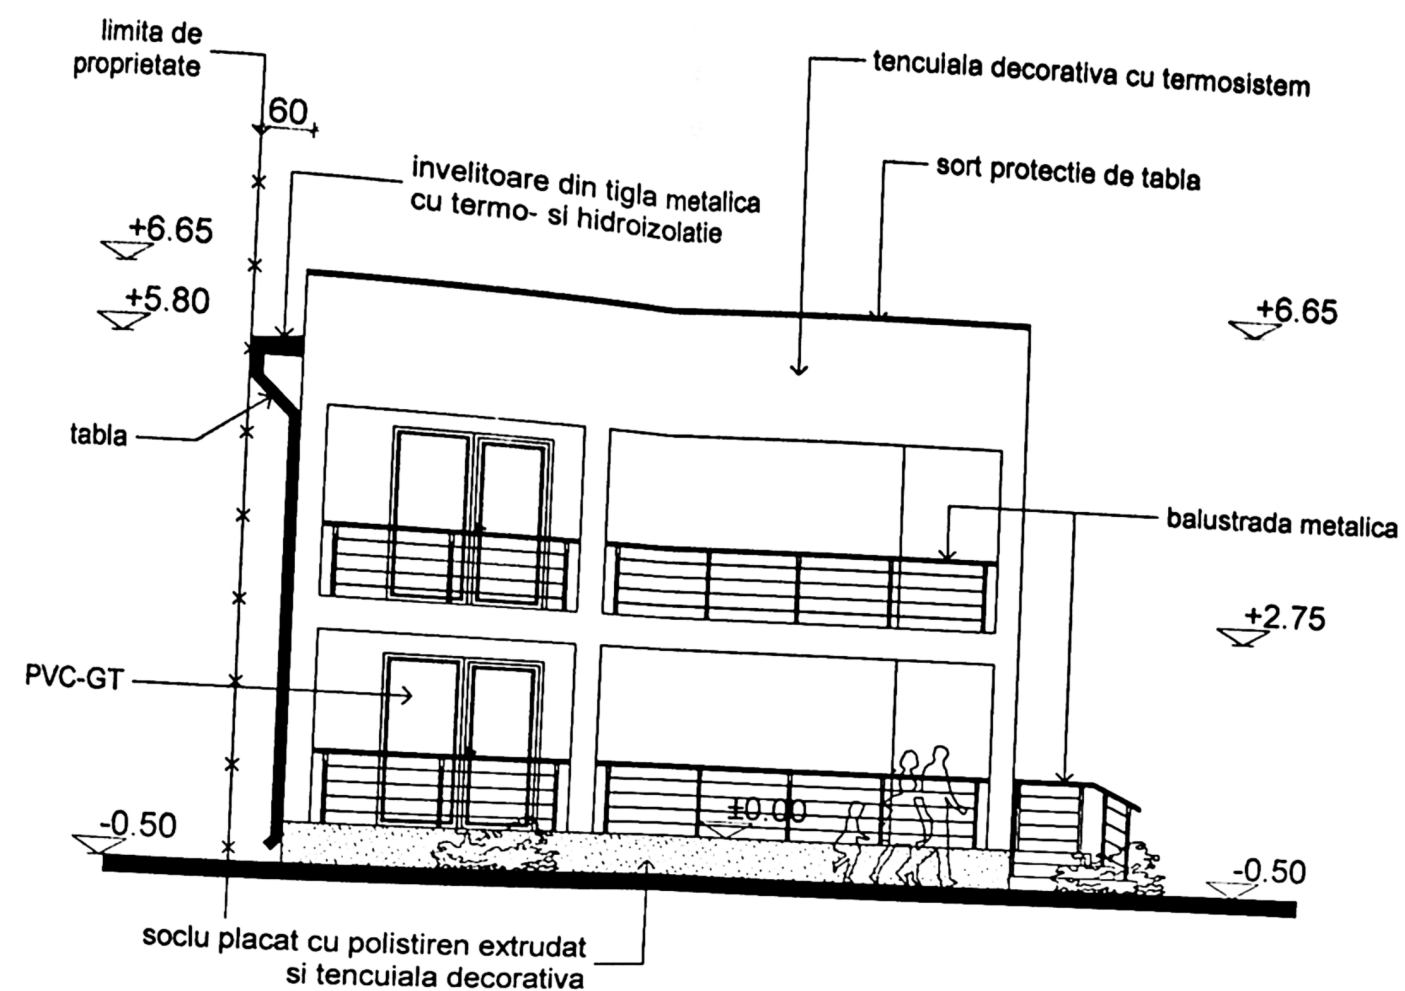

FATADA LATERALA STANGA

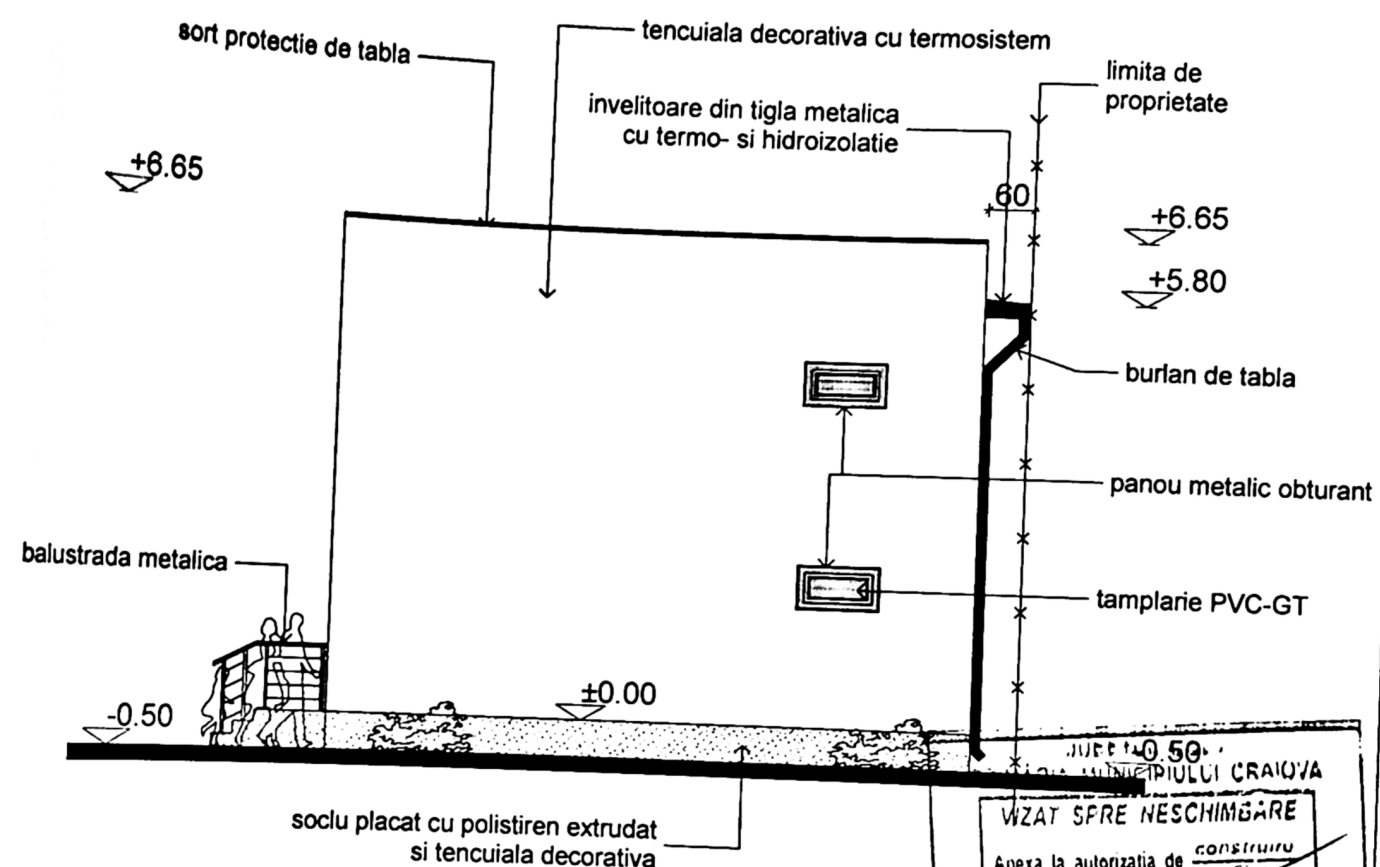

FATADA LATERALA DREAPTA

WZAT SPRE NESCHIMBARE
Anexa la autorizatia de construire
Nr. 1066 din 20.12.2019
Arhitect s.a.

Marian Radu
POPESCU

VERIFICATOR / EXPERT	NUME	SEM. NAT.	CERINTA	REFERAT/EXPERTIZA NO./DATA	
B. I. A. ARH. POPESCU MARIAN	RADU	199060	199060	BENEFICIAR : TEREANU PAULA CORNELIA CRAIOVA	PR. NO. 17 / 2020
SPEC	SEF	PRO	DESI	TITLU PROIECT : CONSTRUIRE LOCUINTA P+1E SI IMPREJMUIRE TEREN CRAIOVA, STR. CAVALERIEI, NR. 41	FAZA P.A.C.
				TITLU PLANSA : FATADA LATERALA STANGA FATADA LATERALA DREAPTA	Plansa no. A