
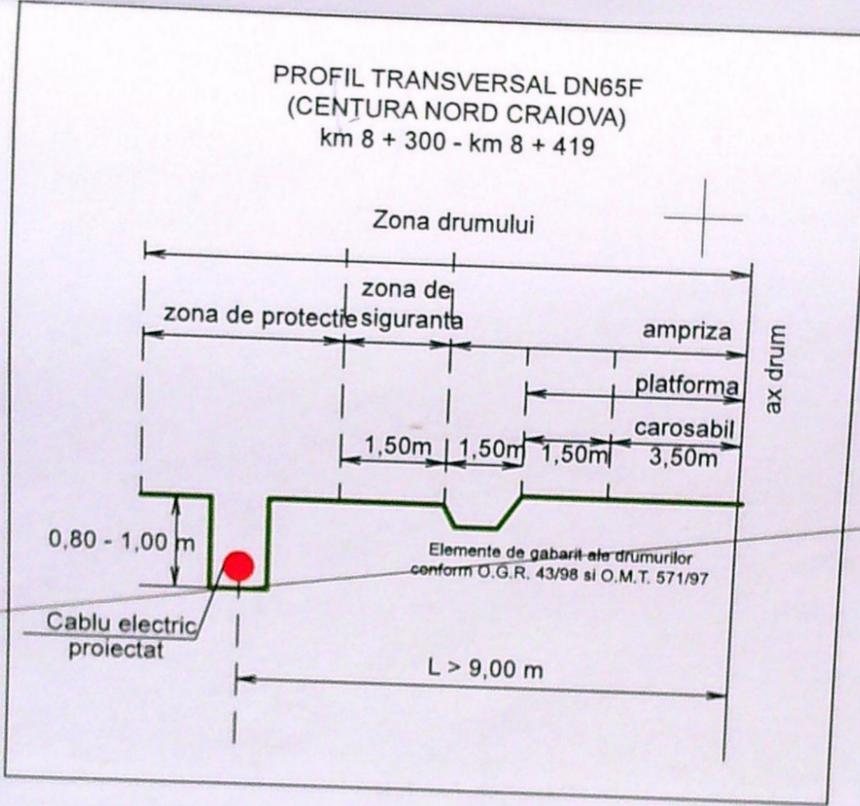


Sistem de proiectie: STEREO 970  
 Se va consulta impreuna cu planul de situatie existenta.

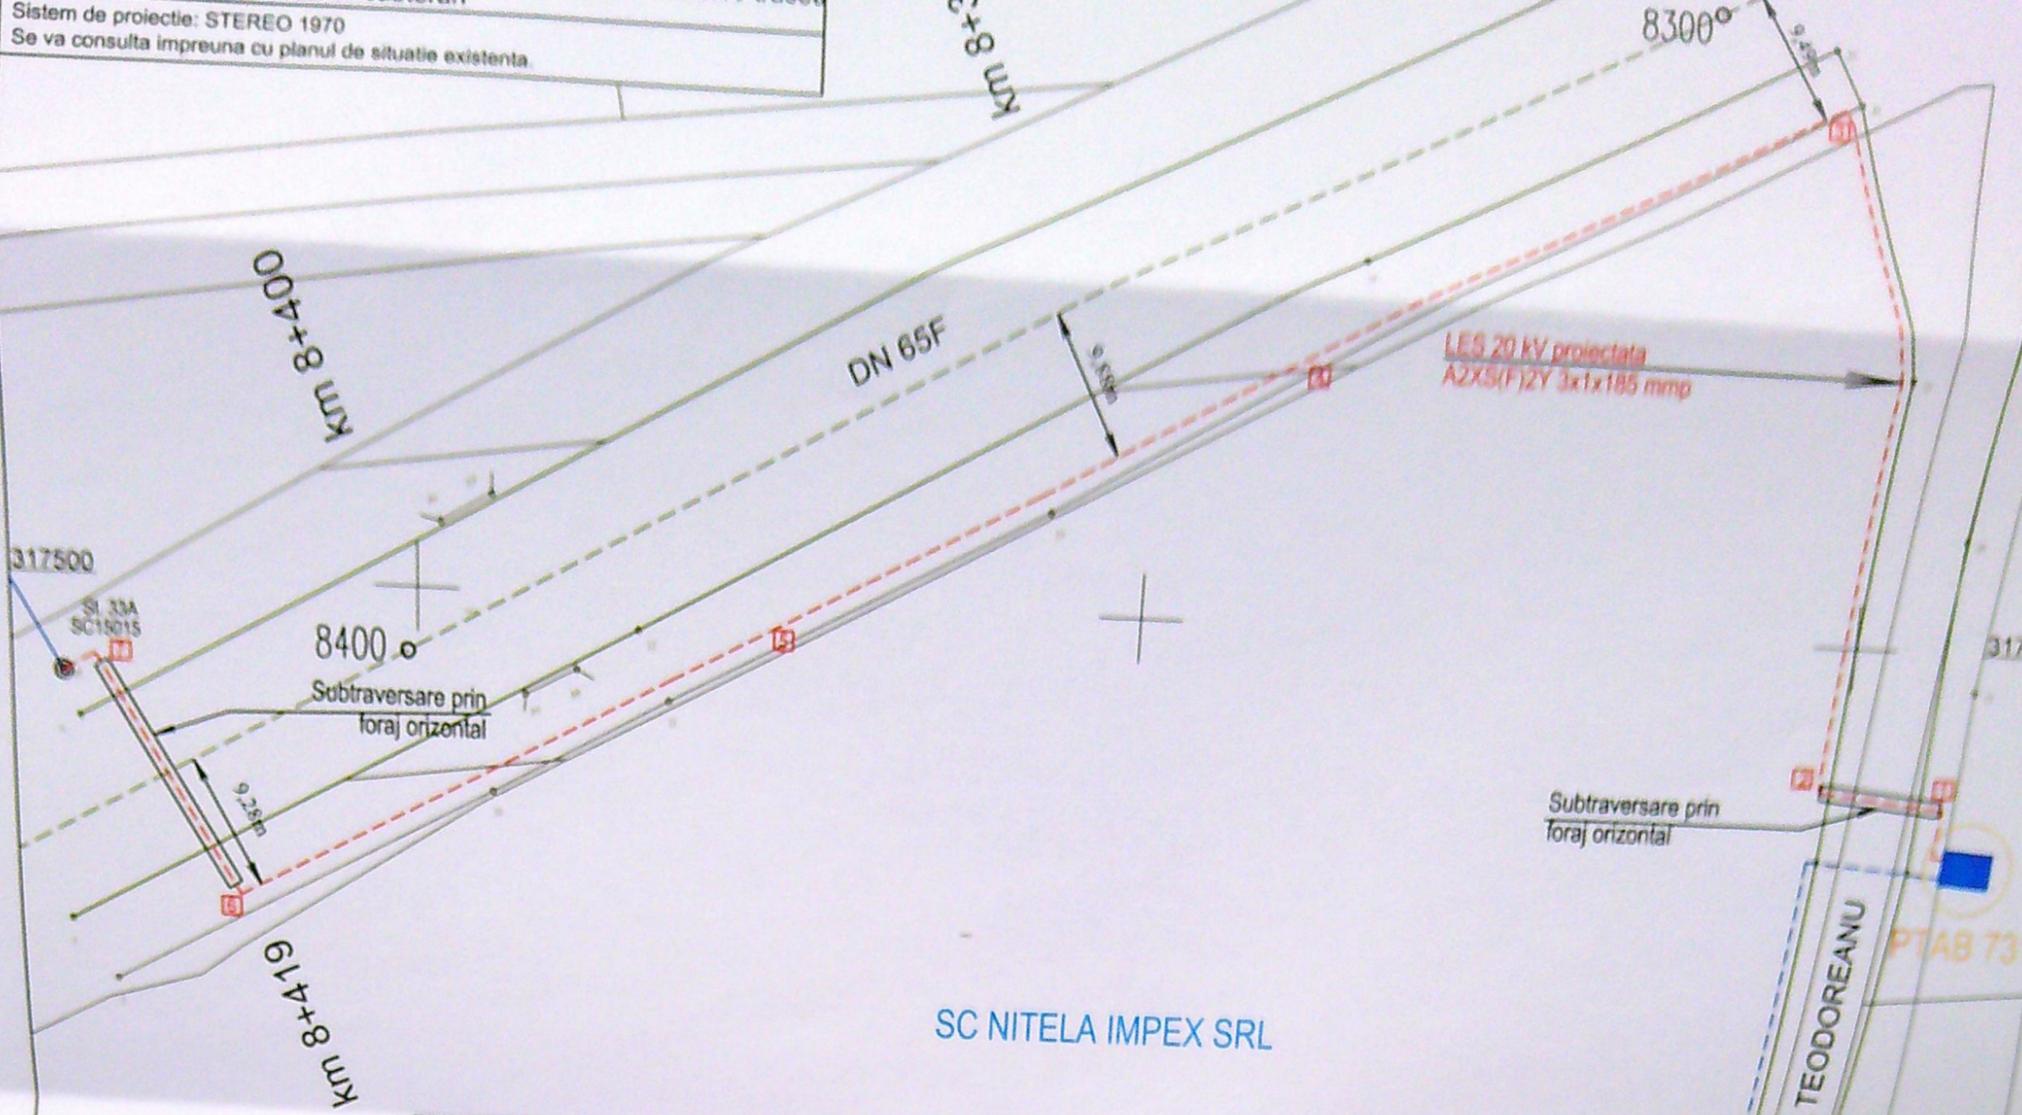

LEA 20 kV existenta  
 A2XS(F)2Y 3x1x150 mmp

317400

317300

Județul Dolj  
 PRIMĂRIA MUNICIPIULUI CRAIOVA  
 VIZAT SPRE NESCIMBARE  
 28.08.2022

VERIFICATOR	NUME	SEMNATURA	CERINTA	REFERAT / NR. / DATA
VERIFICATOR/EXPERT				
S.C. TRAFLORELECTRIC S.R.L.				Beneficiar: SCDISTRIBUTIE ENERGIE OLTENIA SA
				Proiect nr. 201/2021
SPECIFICATIE	NUME	SEMNATURA	Scara	Titlu lucrare:
SEF PROIECT	ing. Trasca F.		1:500	COEXISTENTA LEA 20 kV GHERCESTI - CRAIOVA CU CONSTRUCTII PROIECTATE SC NITELA IMPEX SRL, MUN. CRAIOVA, JUD. DOLJ
PROIECTANT	ing. Trasca M.			Faza PTE
DESENAT	ing. Trasca M.		Data 2022	Titlu planșă: PLAN DE SITUATIE SITUATIA PROIECTATA
				Planșă nr. 3