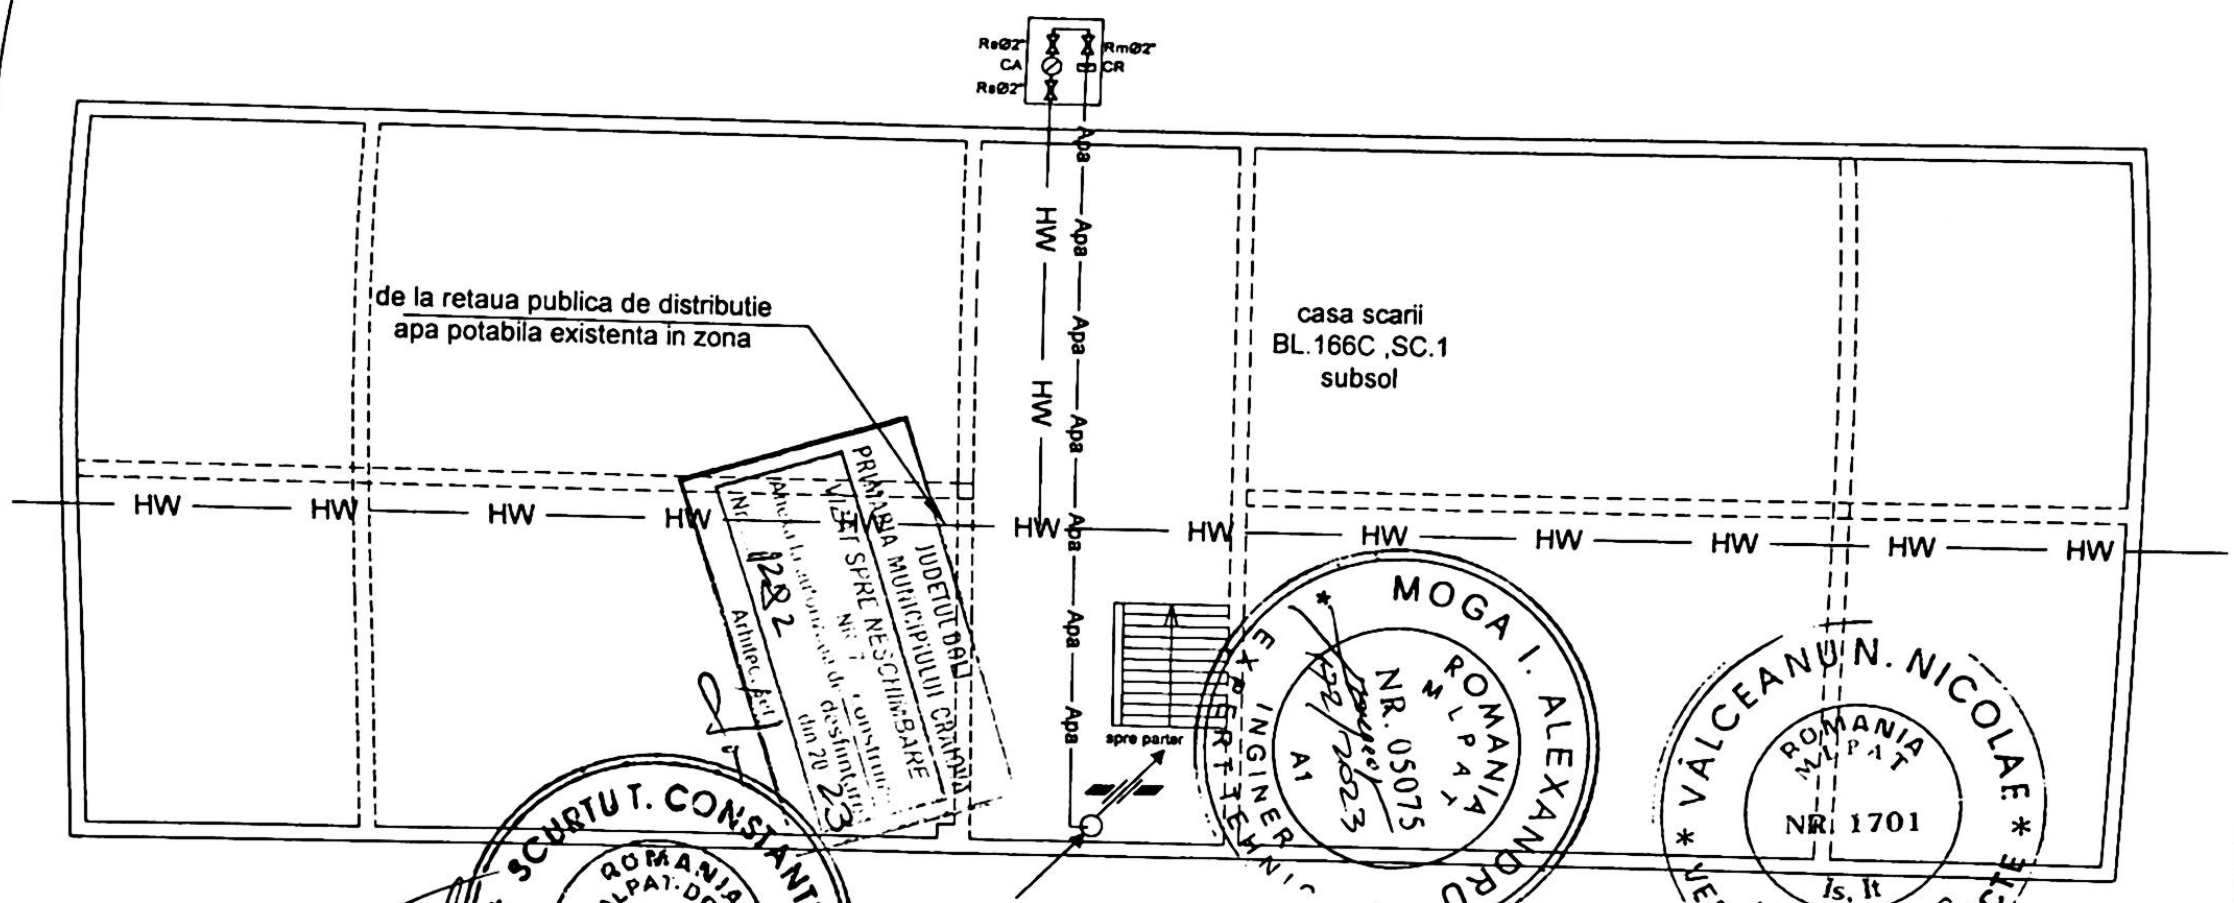

*Strict interzisa perforarea unor strapungeri prin grinzi si stalpi.
*Se va devia orice strapungere care intilneste bare de otel cu diametru mai mare de 5,00mm, ~~la~~ pereti sau podete din beton armat
*La montarea instalatiei de separare apa potabila in casa scarii in vederea contorizarii individuale pe apartamente se vor respecta conditiile inpuse de detinatori de utilitati .
*Se va solicita prezenta proiectantului pentru ori ce alta situatie alta dect cea proiectata.

LEGENDA:

— HW — Conducta distributie apa potabila existenta

— Apa — Conducta de apa potabila proiectata

⊘ CA Contor de apa existent

▭ CS Clapeta de sens existent

VERIFICATOR EXPERT	NUME SI PRENUME: Valceanu Nicolae	SEMN.	CERINTA : Autorizare scara	REFERAT /EXPERTIZA NR/DATA : 289 / 18.08.2023	
SC GAZ KALORHEAT SERVICE SRL J25/366/2021 CUI: 44450430/2021 TELEFON 0771438182				Beneficiar: BUTUSINA VIOREL ALEEA GHETISOAREI, BL. 166C, SC. 1 ,AP.13 MUN. CRAIOVA ,JUD.DOLJ	Proiect 16
SPECIFICATIE	NUME	SEMNATURA	Data: 07.2023	TITLU PROIECT Separare instalatie apa potabila in casa scarii in vederea contorizarii individuale pe apartamente	Plansa H2
Sef Proiect	Ing.Stan Roxana / aut. 109200663/2025				
Proiectat	Calin Andreea Maria				
Desenat	Calin Andreea Maria				