

PLAN DE AMPLASAMENT SI DELIMITARE A BUNULUI IMOBIL
(extravilan)
Scara 1:1000

Judetul DOLJ
Teritoriul adm. CRAIOVA
Cod SIRUTA: 017069900
Adresa imobil:
Tarlaua 61, parcela 17

Numele si prenumele proprietarului:
NENCIU BEBE
Adresa:
B-dul Dacia, bl.5, sc.1, et.3, ap.7
Loc. Craiova
Jud. Dolj

Nr. cadastral al bunului imobil

317300



317200

- ☐ Suprafata totala=7711mp
ce se dezmembreaza
- ☐ Suprafata Corp 2/1=516mp
- ☐ Suprafata Corp 2/2=511mp
- ☐ Suprafata Corp 2/3=510mp
- ☐ Suprafata Corp 2/4=510mp
- ☐ Suprafata Corp 2/5=509mp
- ☐ Suprafata Corp 2/6=509mp
- ☐ Suprafata Corp 2/7=508mp
- ☐ Suprafata Corp 2/8=484mp
- ☐ Suprafata Corp 2/9=486mp
- ☐ Suprafata Corp 2/10=484mp
- ☐ Suprafata Corp 2/11=486mp
- ☐ Suprafata Corp 2/12=487mp
- ☐ Suprafata Corp 2/13=488mp
- ☐ Suprafata Corp 2/14=484mp
- ☐ Suprafata Corp 2/15=739mp

Sistem proiectie: STEREO 70


317100



Numele si prenumele executantului: s-ing. SILISTEANU G.
Semnatura si stampila:


DATA: SEPTEMBRIE, 2005

Agencia Nationala de Cadastru,
si Publicitate Imobiliara
Oficiul Județean de cadastru,
si publicitate imobiliara
Nr. de inregistrare 3598 / 14.05
Verificat si receptionat
Consilier ILEANA IVAN

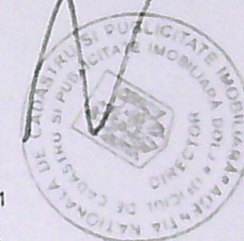


Ax alee de acces
7.00

3.50




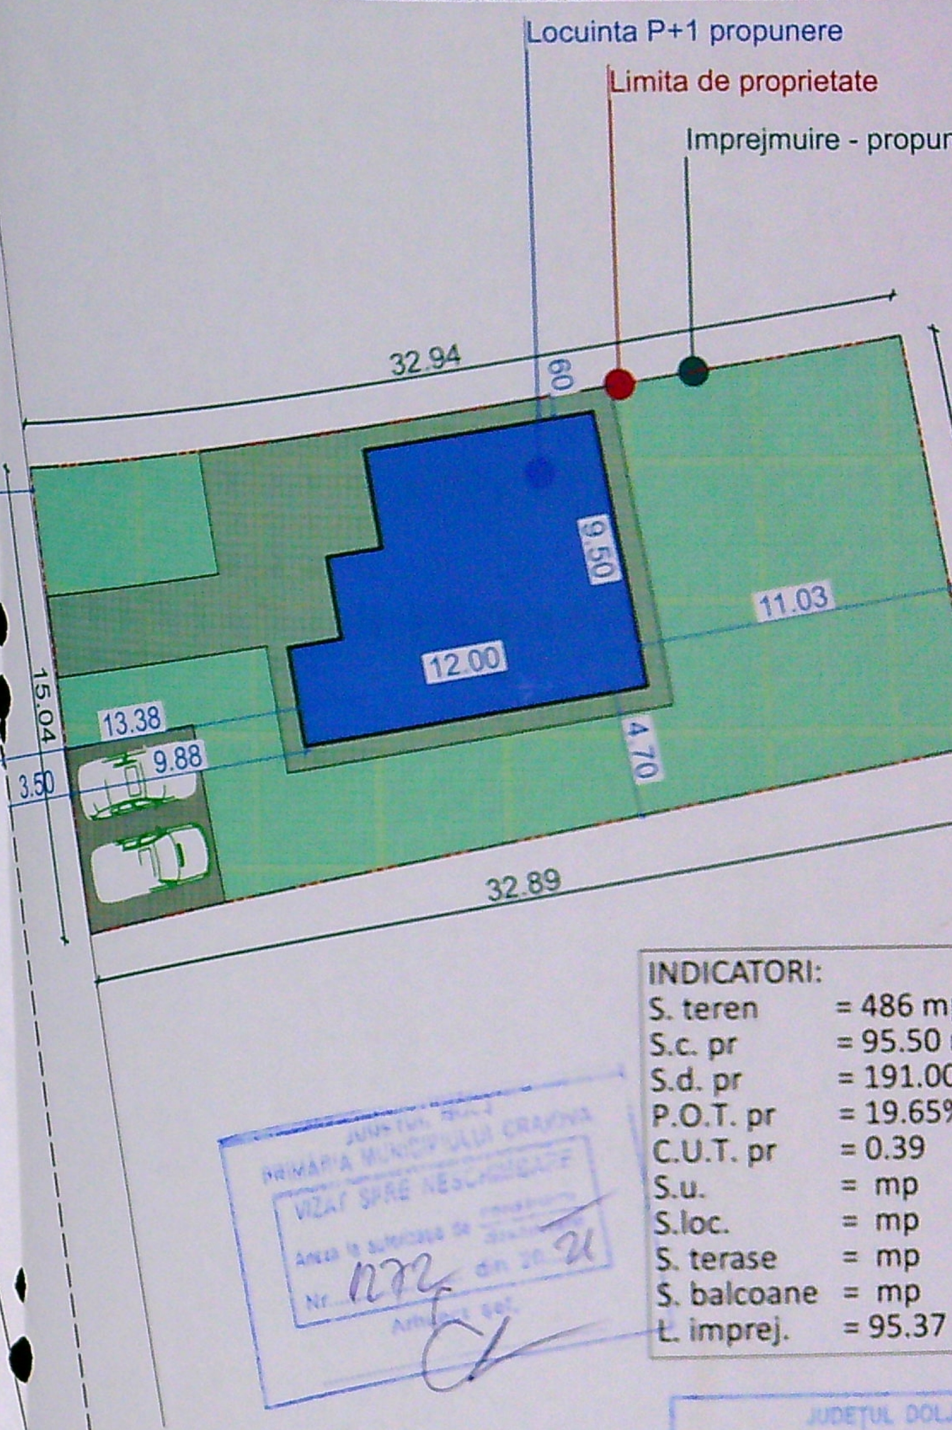


INDICATORI:

S. teren = 486 mp
S.c. pr = 95.50
S.d. pr = 191.00
P.O.T. pr = 19.65
C.U.T. pr = 0.39
S.u. = mp
S.loc. = mp
S.terase = mp
S.balcoane = mp
L.imprej. = 95.37

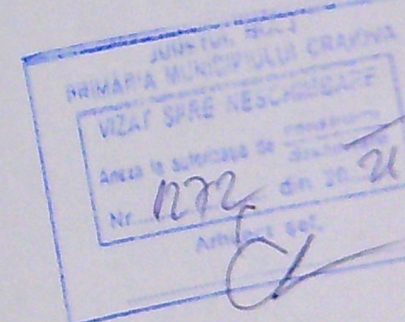

VERIFICATOR / EXPERT	NUME	SEMNAȚURA	CERINȚA	REFERAT / EXPERTIZA NR.
PROIECTANT GENERAL	P.F.A. BARBU GABRIEL-MIHAI			BENEFICIAR NEACSU OCTAVIAN NEACSU STEFANIA ANA Domiciliul: Ale. Hortensiei, nr.19, bl.152F, Mun. Craiova, Jud. Dolj TITLU PROIECT
ARH. SBURLAN LIVIU				CONSTRUIRE LO SI IMPREJMUI
ARH. SBURLAN LIVIU				Amplasament: Str. Tudor Arghezi, nr.13C, Mun.
ING. BARBU GABRIEL MIHAI				TITLU PLANSA PLAN DE
Scara: 1:100				
Data: IAN 2021				

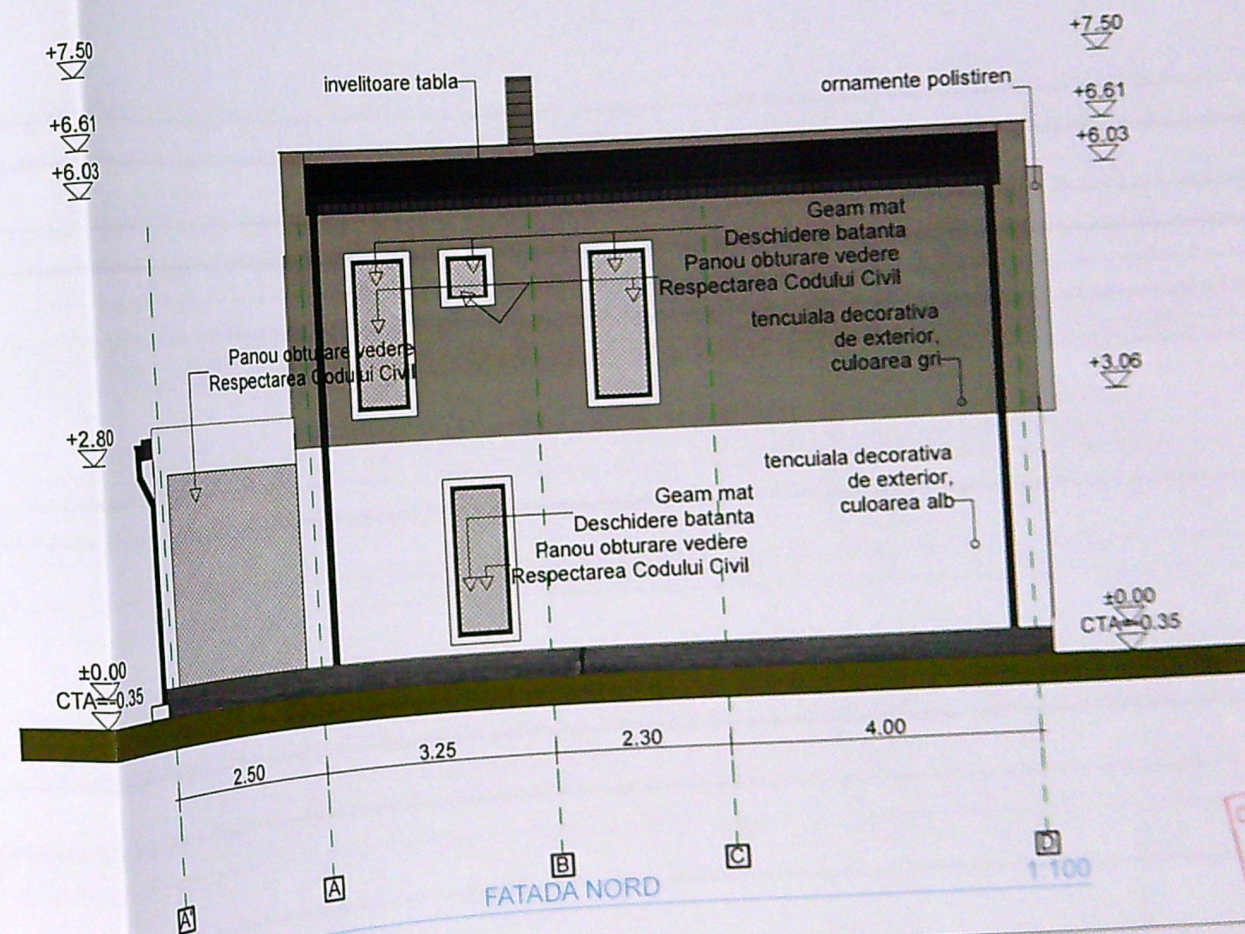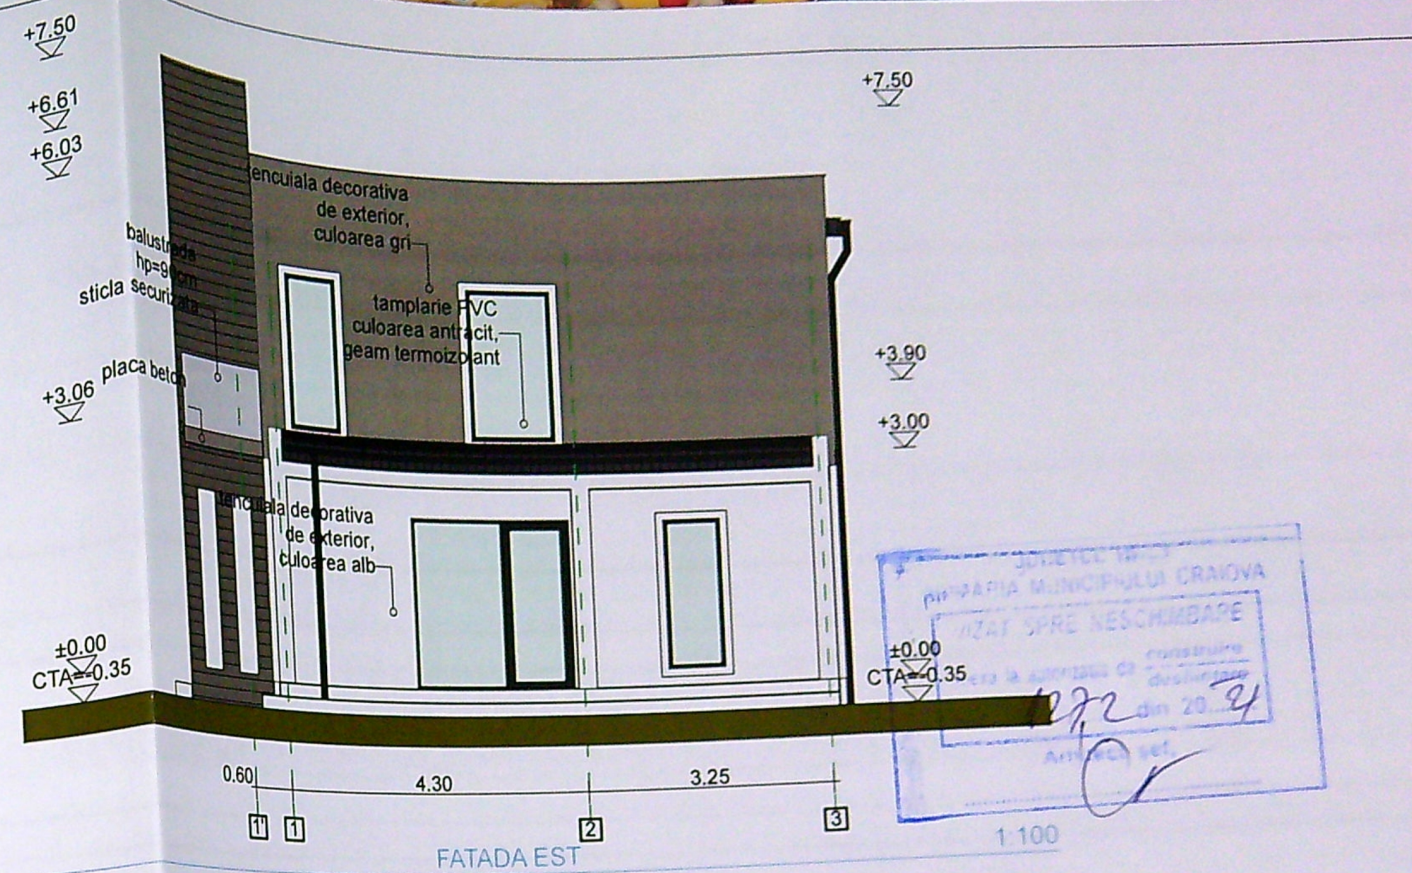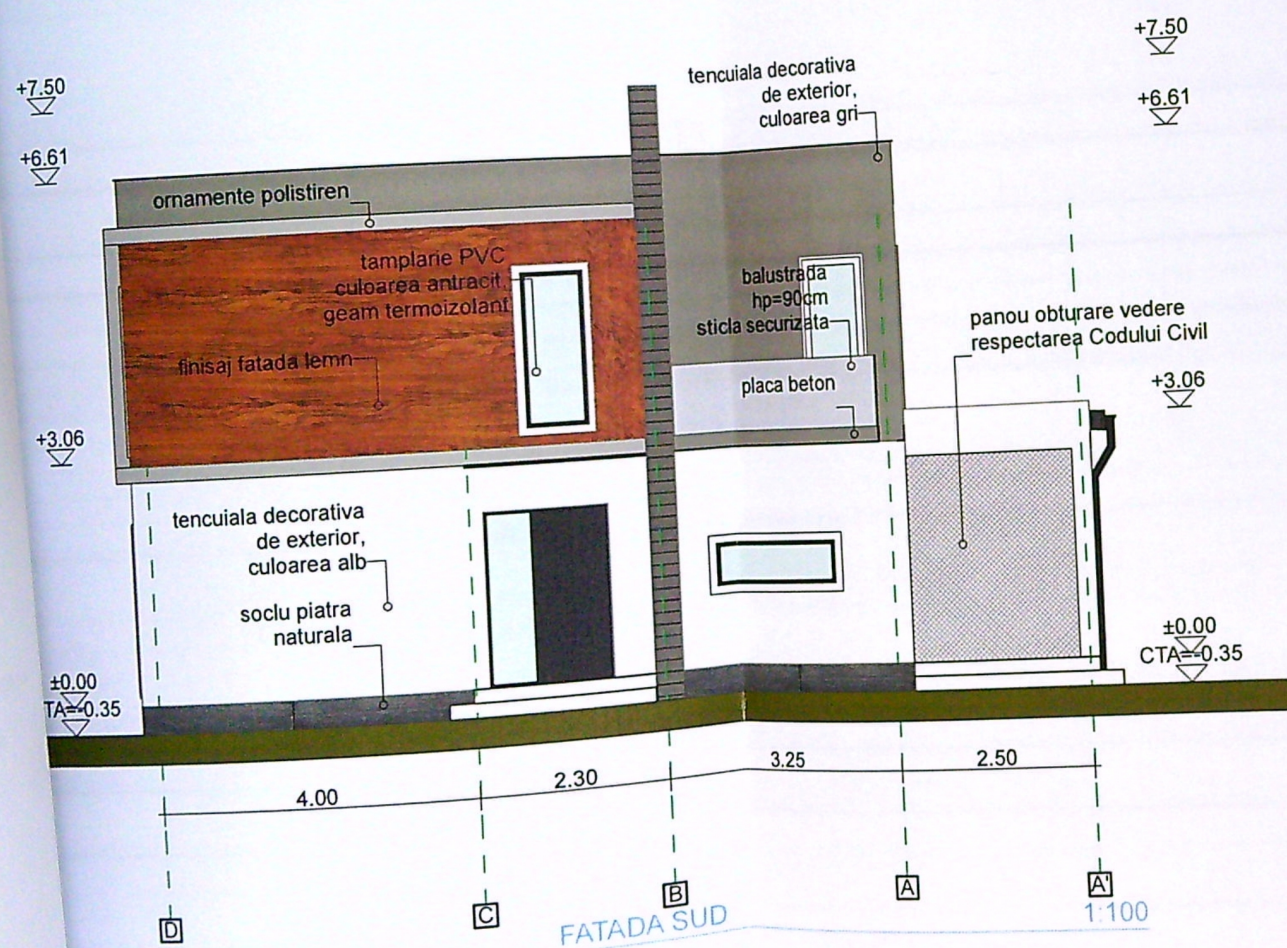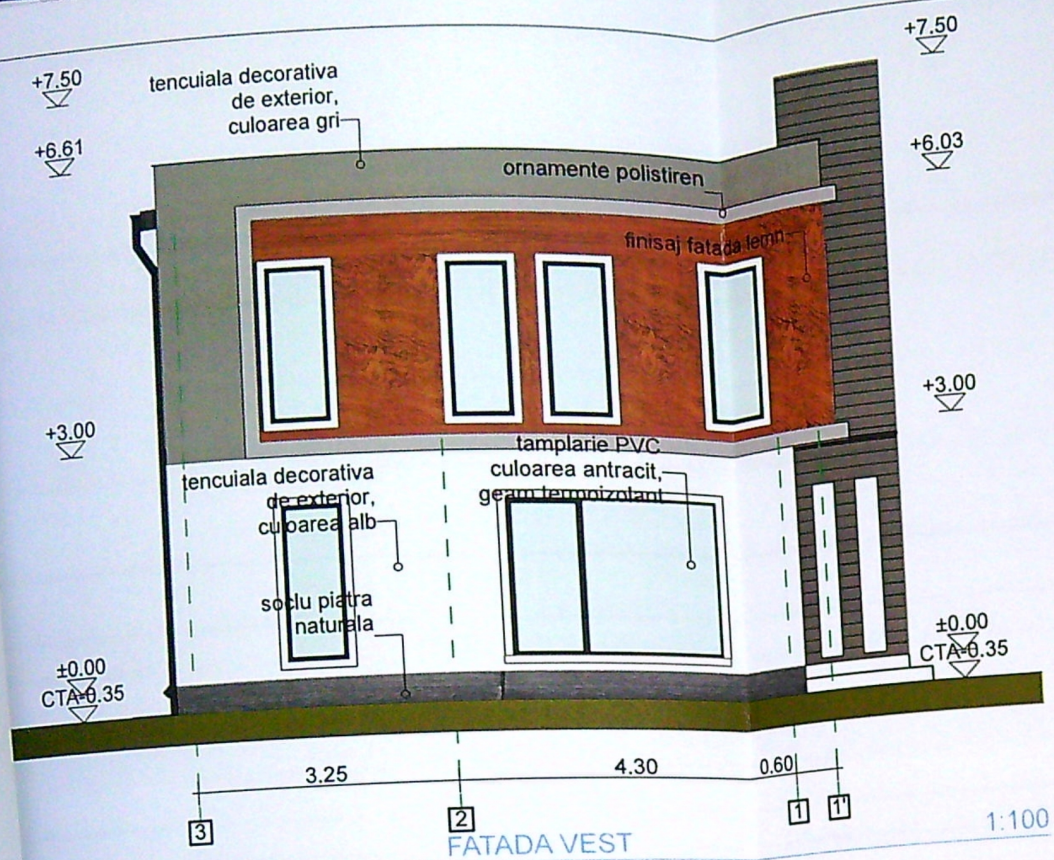

VERIFICATOR/EXPERT	NUME:	SEMNATURA:	CERINTA:	REFERAT / EXPERTIZA NR. DATA:
PROIECTANT GENERAL	P.F.A. BARBU GABRIEL MIHAI			BENEFICIAR
	TEL.: 0769.893.858			NEACSU OCTAVIAN SI
PROIECTANT SPECIALITATE ARHITECTURA				NEACSU STEFANIA ANDREEA
ARH. LIVIU SBURLAN				Domiciliul: Aleea Hortensiei, nr. 19, bl. 152F, sc. 1, et. 2, ap. 9
				Craiova, Dolj
				TITLU PROIECT
ARHITECTURA:	NUME:	SEMNATURA:	Scara:	CONSTRUIRE LOCUINTA INDIVIDUALA P+1E
SEF PROIECT:	ARH. LIVIU SBURLAN		1:100	SI IMPREJMUIRE TEREN
PROIECTAT:	ARH. LIVIU SBURLAN		SEP. 2021	Amplasament: Str. Tudor Arghezi, nr. 13C, Mun. Craiova, Jud. dolj
DESENAT:	ARH. LIVIU SBURLAN			TITLU PLANSA
				FATADE
				Proiect nr. 2/2021
				Faza: D.T.A.C.
				Planşa nr. A06