



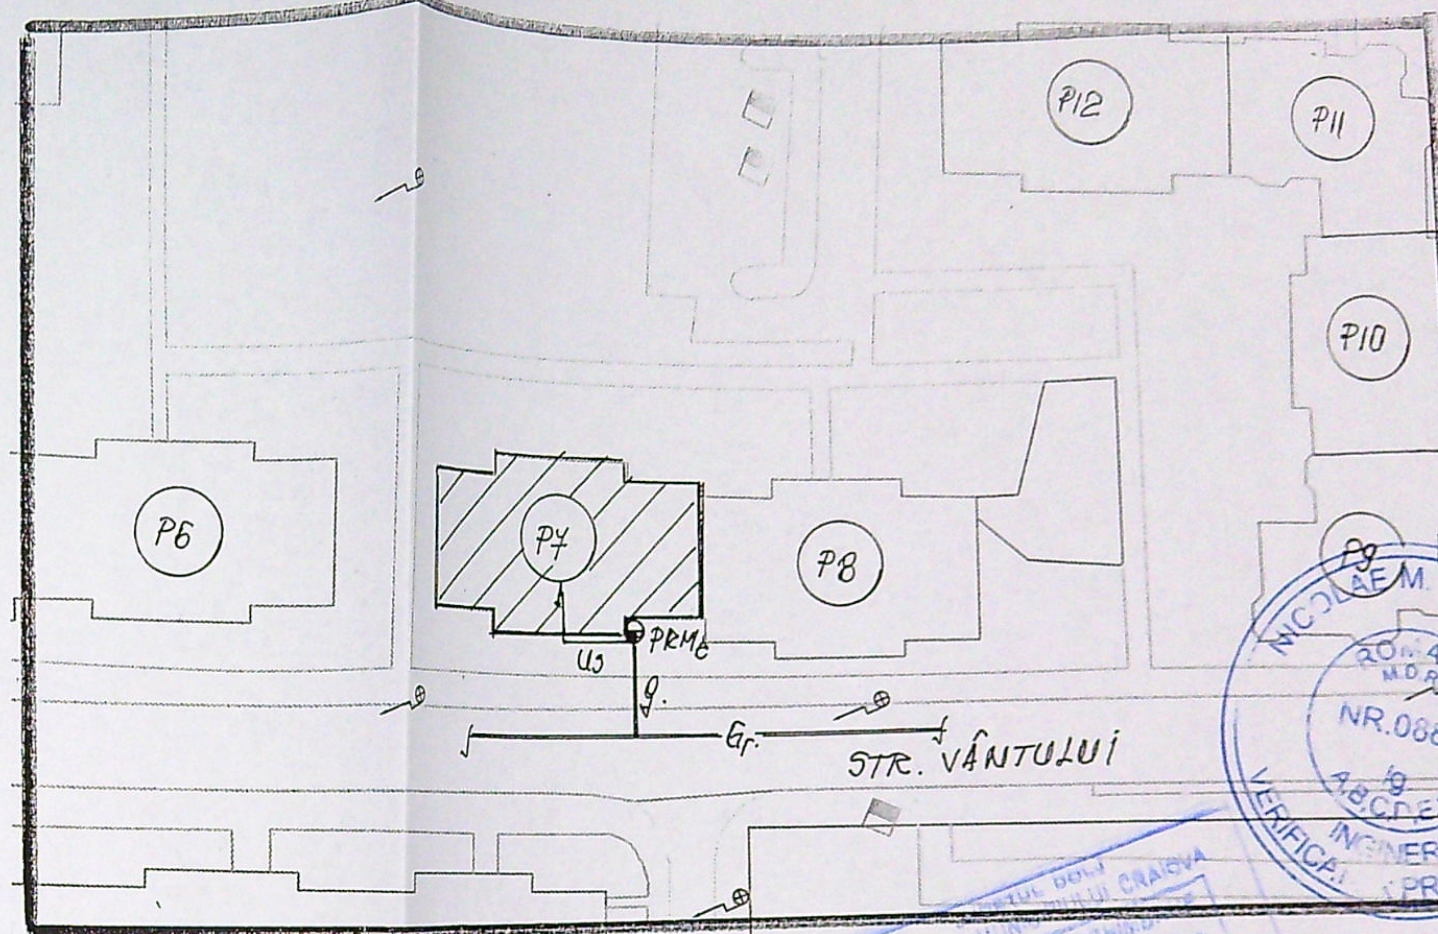


LEGENDA

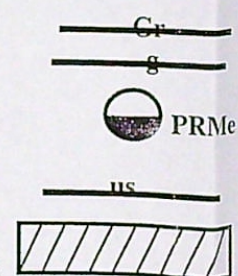

Conducta gaze naturale presiune redusa existenta montata ingropat
 Bransament gaze naturale presiune redusa existent de 32mm PE100SDR11
 Post reglare masurare gaze naturale existent (RTG25, G6)
 Instalatie utilizare gaze naturale separata proiectata
 Imobil pentru care se proiecteaza instalatia de utilizare gaze nat.

NOTA IMPORTANTA !

Instalatia proiectata se executa pe casa scarii blocului P7, sc. 1
 Nu se fac sapaturi si lucrari pe domeniul public

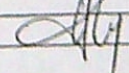expert ing. Dumitrescu Danut A1 505/11.08.21			
SC S.G.D. SISTEM SRL CRAIOVA J16/1647/2003 Aut.nr. 17949/27.02.2018(valabila pana la 26.02.2023) Tel: 0251466616; e-mail:sgd_sistem@yahoo.com			Beneficiar: GITAN GHEORGHE Adresa: CRAIOVA, STR. VINTULUI, NR. 12, BL. P7, SC.1, AP.18 Pr.nr 748/2021
SPECIFICATIE	NUME	SEMNTURA	SCARA
SEF PROIECT	Ing. Godeanu C.		P.500
PROIECTAT	Ing Draghici C		DATA: 2021
DESENAT	Ing. Draghici C		
			SEPARARE INSTALATIE UTILIZARE GAZE NATURALE IN VEDEREA CONTORIZARII PE APARTAMENTE
			PLAN DE SITUATIE
			G1