

JUDEȚUL
PRIMĂRIA MUNICIPIULUI -
VIZAT SPRE NESCHIMBARE
 NR 1 construire
 Anexa la autorizația de construire
 Nr. 892 din 20.04.2020
 Arhitect Șef

A. Date referitoare la teren

Nr. parcela	Categorie de folosință	Suprafața (mp)	Mentiiuni
1	CC	52577	Împrejurimile gard de beton, zid clădire, limită convențională
Total		52577	-

B. Date referitoare la construcții

Cod	Destinația	Suprafața construită la sol (mp)	Mentiiuni
C1	CIE	211	S. construită desfasurată = 211 mp - fost C19 - stăție transformare
C2	CIE	99	S. construită desfasurată = 99 mp - fost C20 - magazie aluminiu
C3	CIE	20	S. construită desfasurată = 20 mp - fost C21 - anexă
C4	CIE	147	S. construită desfasurată = 147 mp - fost C29 - vestiare
C5	CIE	76	S. construită desfasurată = 76 mp - fost C30 - birouri
C6	CIE	21984	S. construită desfasurată = 23492 mp - fost C31 - secția BCA, nivel de înălțime P=3
C7	CIE	130	S. construită desfasurată = 130 mp - fost C34 - magazia materialelor construite
C8	CIE	15	S. construită desfasurată = 15 mp - fost C36 - magazie
Total		22682	

Suprafața totală măsurată a imobilului = 52577 mp
 Suprafața din oct = 52577 mp


Executanți: SC CARTOTOP SA, Ocaia L, Seria RD-B-J, Nr. 0365
 Duina Vasile, Categorie B, Seria RD-DJ-F, Nr. 0023

Confirm executarea măsurătorilor la teren, corectitudinea întocmirii documentelor cadastrale și corespondența acestora cu realitatea din teren

153643/2020
 Inspector
Adrian Gradinaru
 Semnat digital de Adrian Gradinaru
 Date: 2020.08.10 17:27:34 +0300

Data: 27.07.2020

ASILE
 UINA

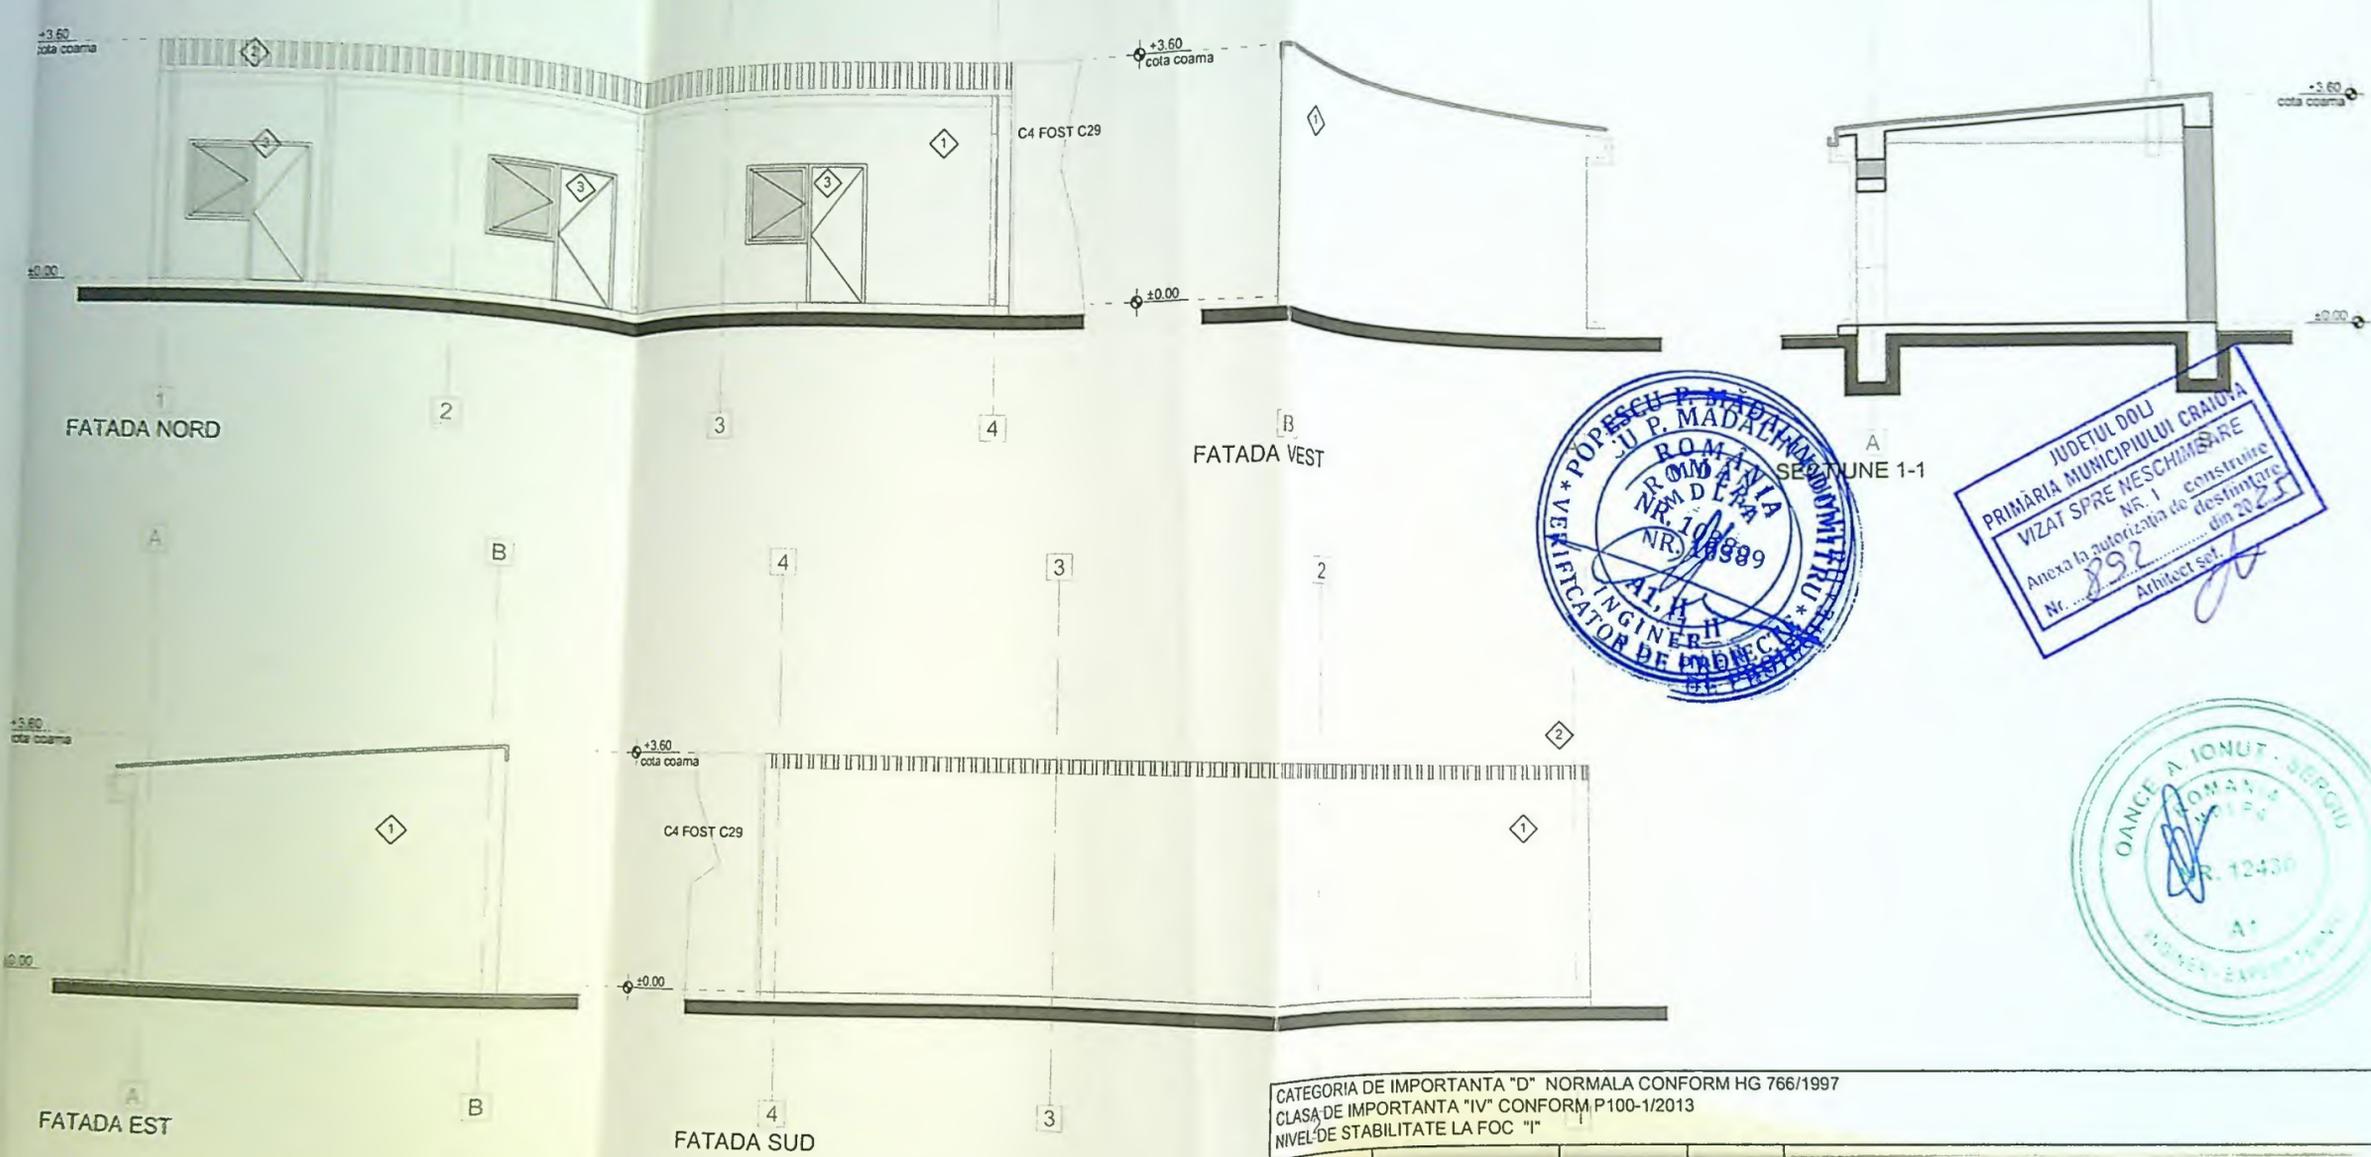

CATEGORIA DE IMPORTANTA "D" NORMALA CONFORM HG 766/1997
 CLASA DE IMPORTANTA "IV" CONFORM P100-1/2013
 NIVEL DE STABILITATE LA FOC "I"

LEGENDĂ FINISAJE

- PEREȚI ◊ tencuiala
- INVELITORI ◊ carton bituminos
- TAMPLARII ◊ tamplarie lemn

VER	
SPE	
SEP	
PRO	
DE	
CO	
CO	
DIM	
Info	
Once	

ect nr.	
i2376	
2025	
220	
ITAD	
nsa nr.	
04	
gime)	

Fațade