

PLAN DE AMPLASAMENT SI DELIMITARE
A CORPULUI DE PROPRIETATE
(INTRAVILANI) - Scara 1:500

JUDETUL: DOLJ
Unitatea administrativ-teritoriala: mun. CRAIOVA
COD SIRUTA:
Adresa corpului de proprietate:
CRAIOVA, Valea Gangului, nr. 98


Nume si prenume proprietar:
1. GLODEANU GHIORGHITA
Domiciliul: Craiova, Aleea Hortensiei, nr.2,
bl.158 D, sc.1, et.2, ap. 7, jud. Dolj

LEGENDA

Nr. cadastral al corpului de proprietate: 16663

— LIMITĂ AMPLASAMENT STUDIAT
- - - IMPREJMUIRE PROPUȘA

- S.T.=398,00 mp
- S.Cex=0,00 mp
- S.D ex=0,00 mp
- S.C pr=00,00 mp
- S.D pr=0,00 mp
- P.O.T ex=0,00%
- P.O.T pr=0,00%
- C.U.T ex=0.0
- C.U.T pr=0,00

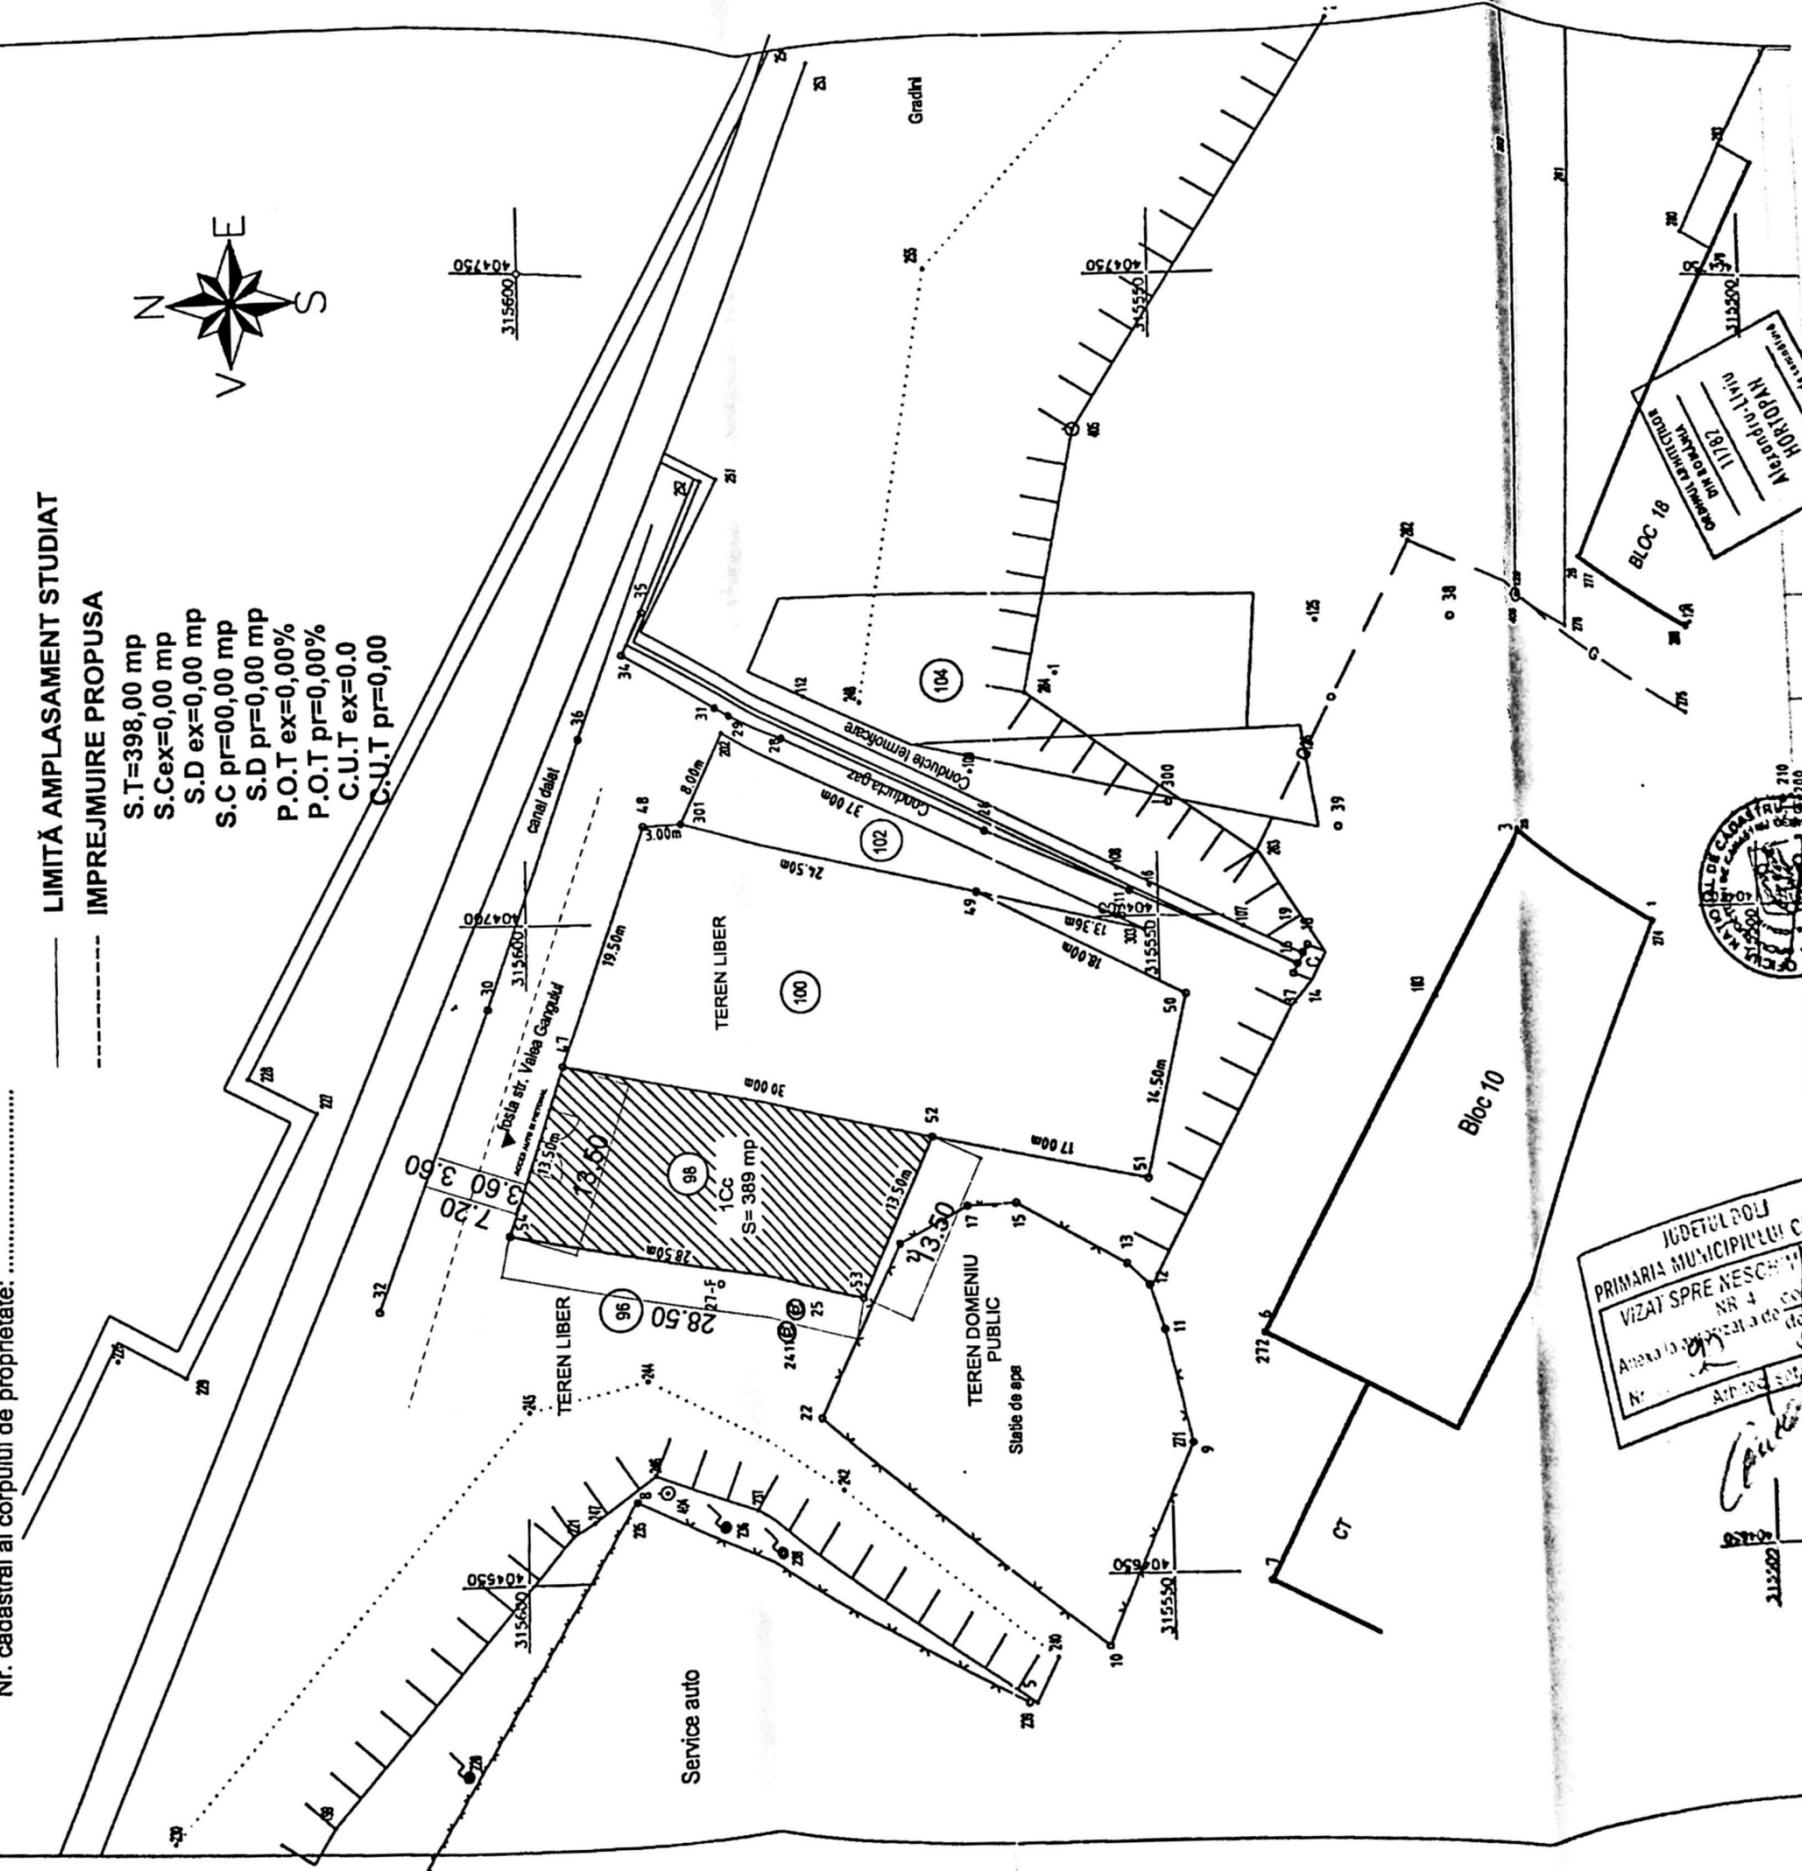

JUDETUL DOLJ
PRIMARIA MUNICIPIULUI CRAIOVA
VIZAT SPRE NESCHIMBARE
NR 4
ANEXA LA PROIECTIA DE CONSTATARE
Nr. 98
Adresa: Craiova



SISTEM DE PROIECTIE STEREO
Recapitulata suprafele
1 Cc S= 389 mp

Proiectant: general Scara: 1:500
SARLA BONDARI