


PLAN DE AMPLASMENT SI DE LIMITARE A IMOBILULUI
SCARA 1:500
- intravilan -

Nr cadastral al terenului	Suprafata masurata (m.p)	Adresa imobilului
232909	299 m.p.	
Cartea funciara		intravilan, strada Calicari, nr.23 UAT: Municipiul Craiova

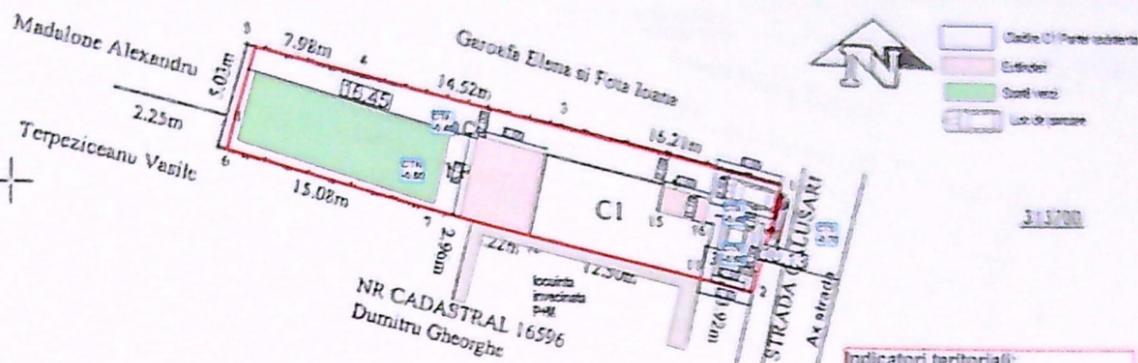

Constructia va avea categoria de importanta - D, clasa IV de importanta

Indicatori teritorial:

S.Teren=299 mp
S.C.Existent=65 mp
P.O.T.Existent=21.74 %
S.D.Existent=65 mp
C.U.T.Existent=0.22
S.C.Extindere propusa=31.30 mp
S.C.Rezultat= 96.30 mp
P.O.T.Propus=32.20%
S.D.Rezutat=192.60 mp
C.U.T.Propus=0.65
Spatii verzi=60 mp
2 locuri de parcare=25.00 mp

REGISTRARE
LUNA ANUL
CONFORMA CU
EMPLARUL DIN ARHIVA BCPI
CORBEANU ELENA
CONSILIER

A) Date referitoare la teren

Nr	Categoria	Suprafata	Mentii
1	CC	299	impresimur, gard de lemn, metal, si rama perete constructie
total		299	

B) Date referitoare la constructii

Cod Constructie	Destinatie	Suprafata construita la sol (m.p)	Mentii
CI	CL	65	casa parter construita in anul 1967 din BCA acoperita cu tigla Suprafata desfasurata=65 mp
total		65	

Suprafata totala masurata a imobilului - 299 mp
Suprafata din acte = 299 mp

Inspector


Executanti LUCU FLORIAN

Confirm introducerea imobilului in baza de date si atribuirea numarului


Confirm executarea masuratorilor la teren, corectitudinea inlocuirii

ORDINUL ARHITECTILOR
DIN ROMANIA
110
Georgeta Adriana
NICULESCU

248235/2019
06 DEC 2019

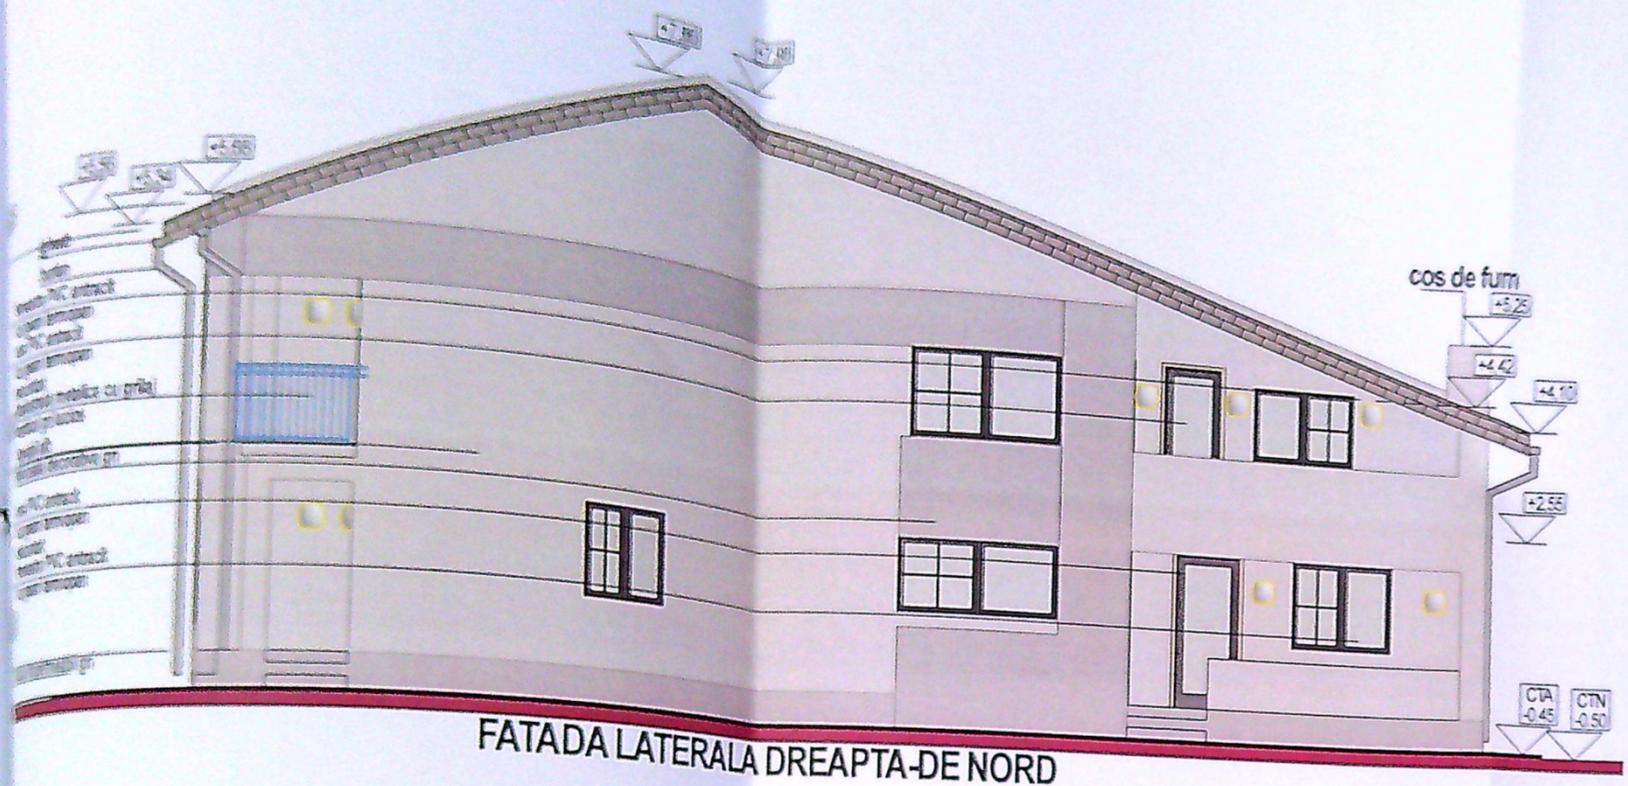

FATADA LATERALA DREAPTA-DE NORD

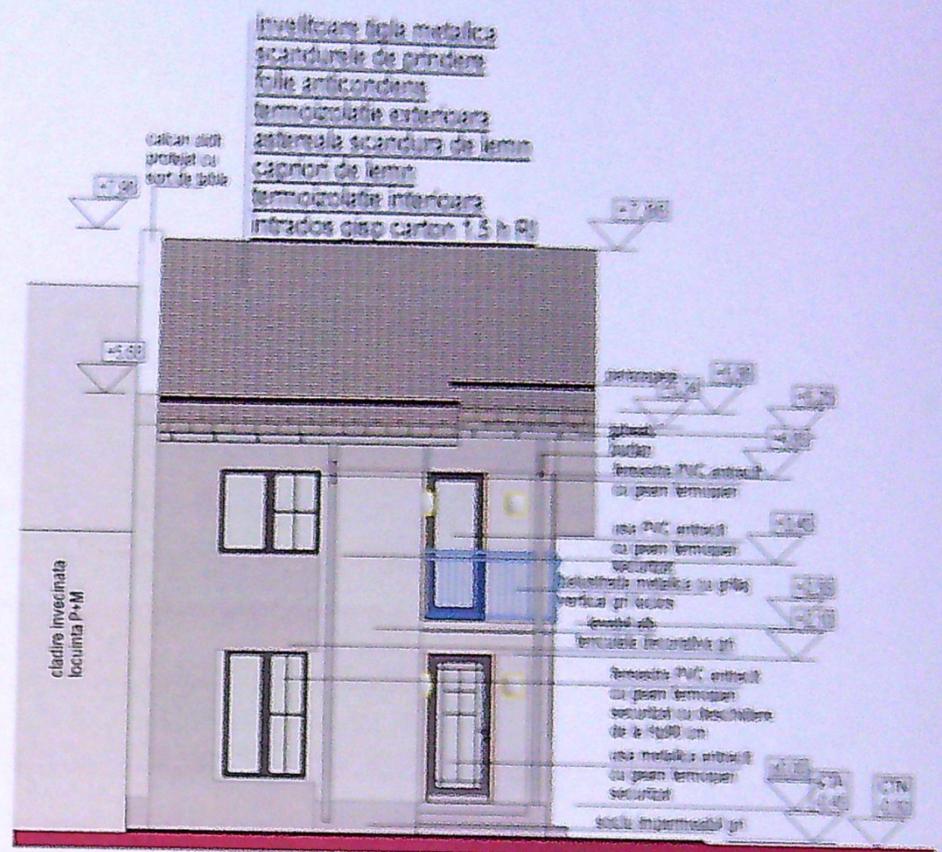


FATADA PRINCIPALA (STRADALA) DE EST


INSTITUL NAȚIONAL
 PRIMĂRIA MUNICIPIULUI CRAIOVA
 VIZAT ȘINE RĂSPUNSABIL
 Nr. 801
 data 2024

Georgeta Adamescu
 ARHITECT

EA
EA
EA
C.N.R. 10023
FAZA I.T.A.C.
ANSA 8.11
Oficaru

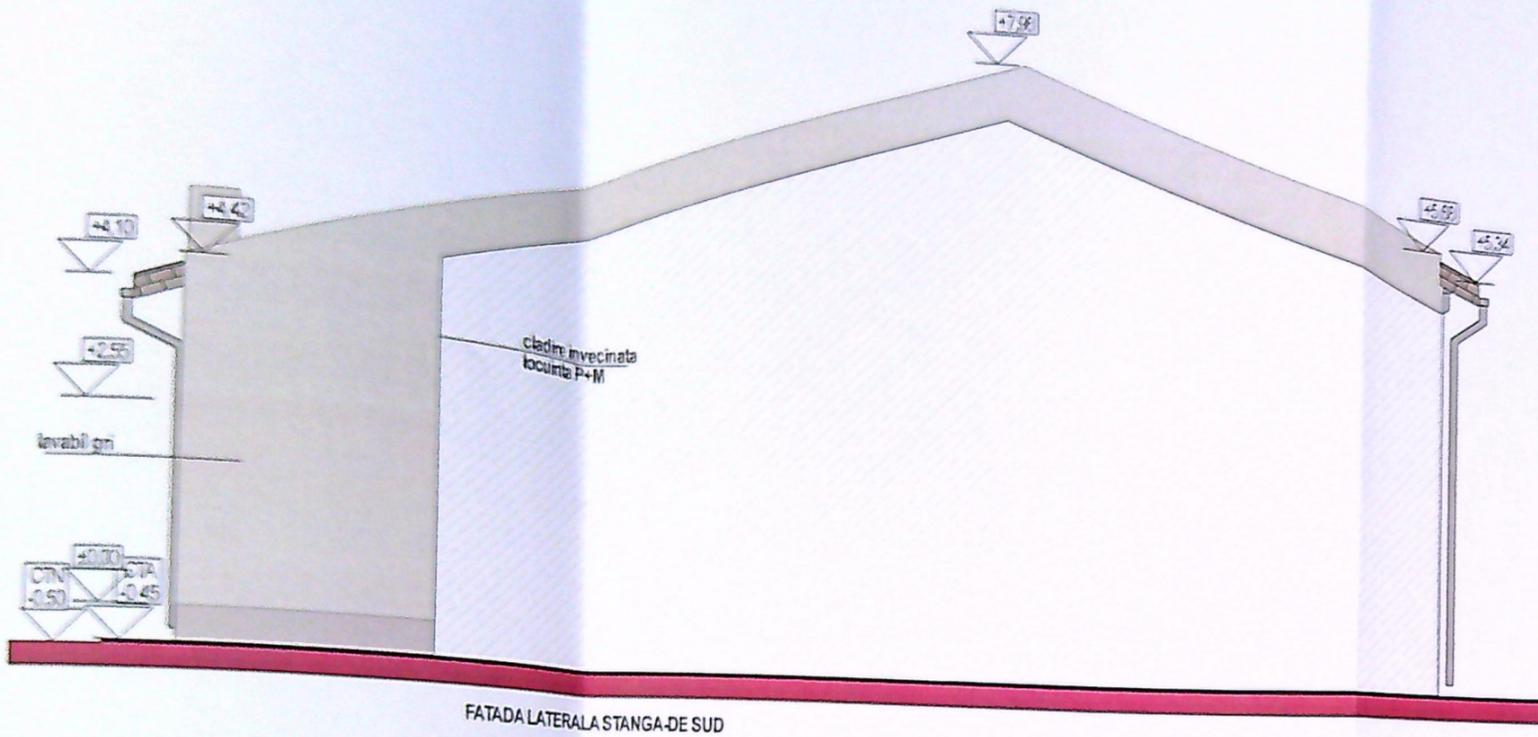

FATADA LATERALA STANGA-DE SUD

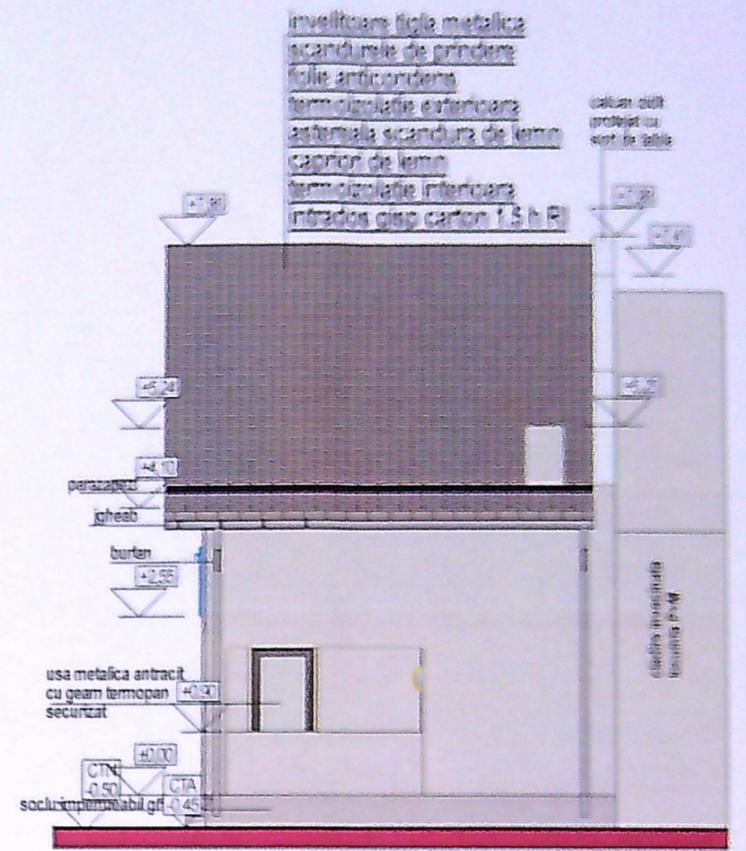

FATADA DECUNDARA-DE VEST

JUDEȚUL BOTOȘANI
 PRIMĂRIA MUNICIPIULUI CRAIOVA
 VIZAT SPRE NESCIMBARE
 Nr. 1
 Anexa la autorizația de construcție
 Nr. 801 din 20.04.2014
 [Signature]

INGINER ARHITECTURA
 DR. NICOLAE
 110
 Georgete Adriana
 NICULESCU
 [Signature]

Construcția va avea categoria de importanță - D, clasa IV de importanță

