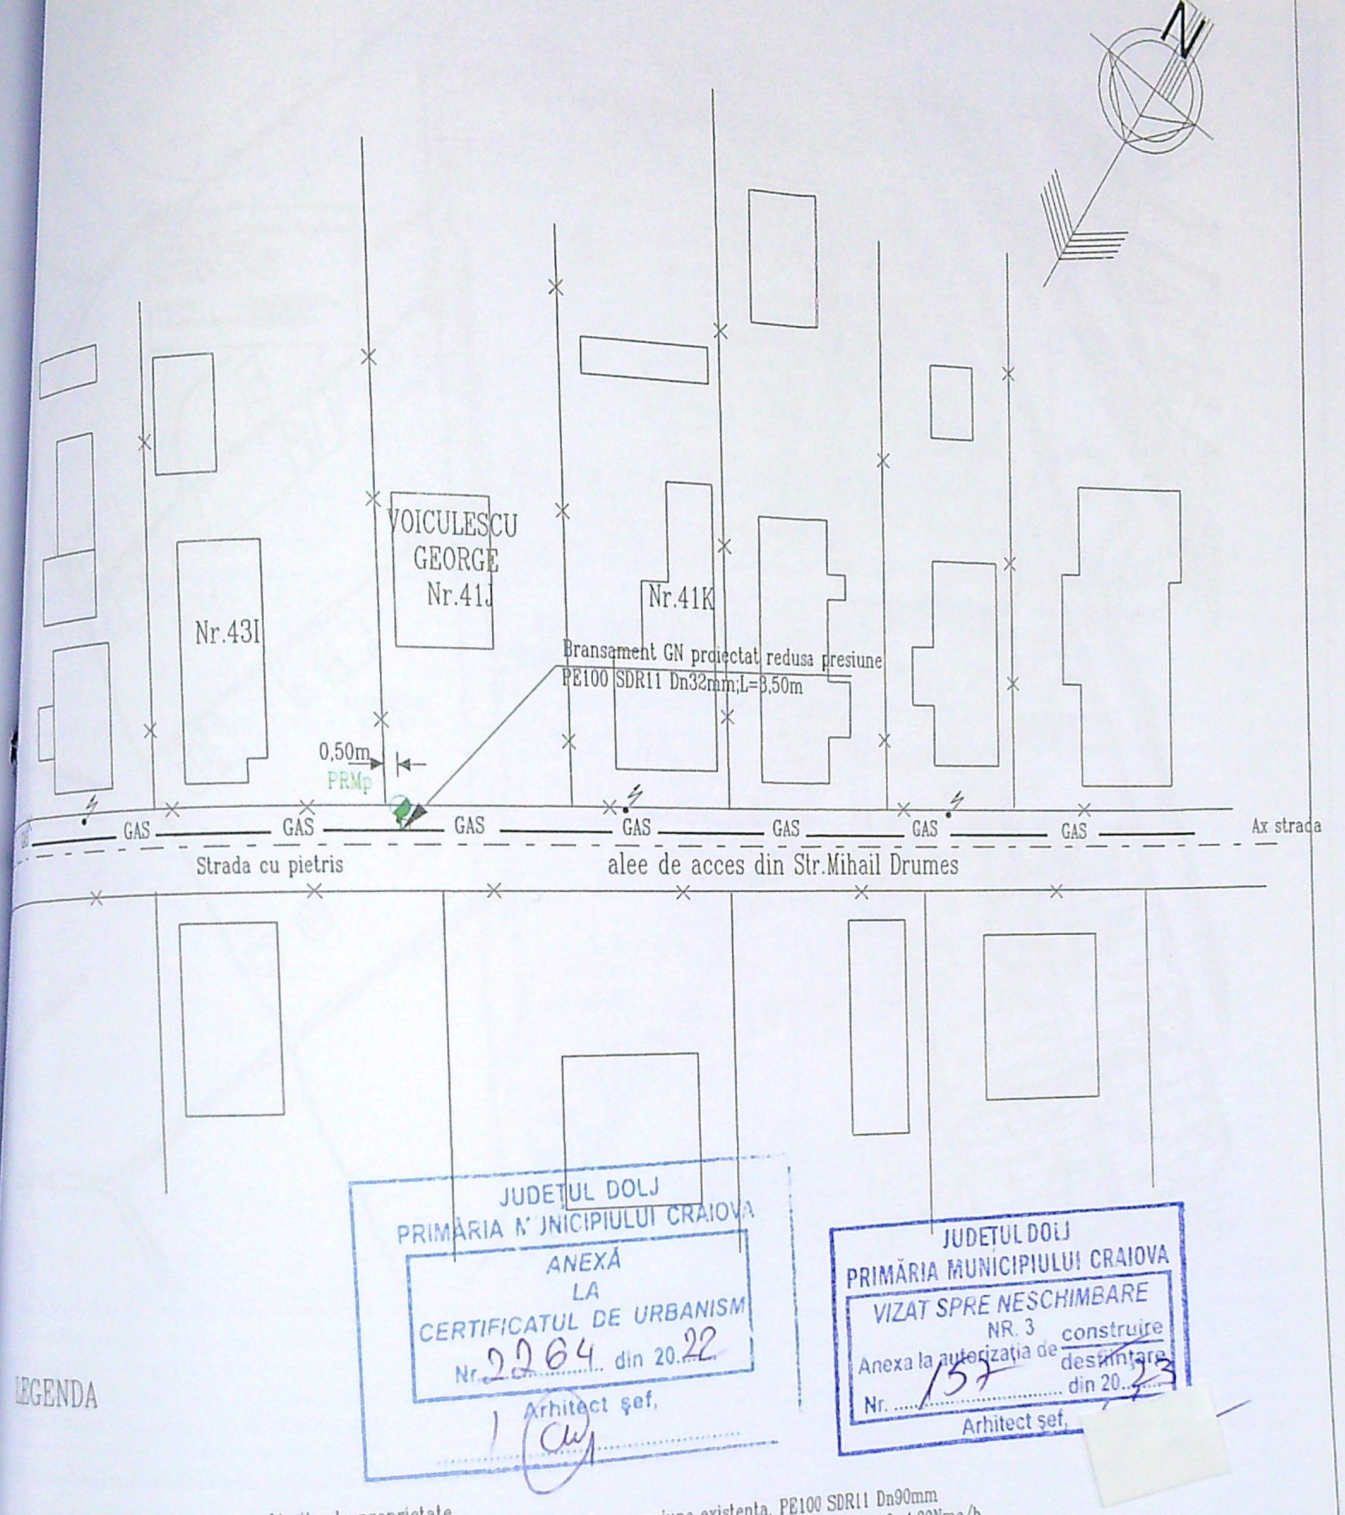

JUDEȚUL DOLJ
PRIMĂRIA MUNICIPIULUI CRAIOVA
ANEXĂ
LA
CERTIFICATUL DE URBANISM
Nr. 2264 din 20.22
Arhitect șef,

JUDEȚUL DOLJ
PRIMĂRIA MUNICIPIULUI CRAIOVA
VIZAT SPRE NESCHIMBARE
NR. 3 construire
Anexa la autorizația de desființare
Nr. 157 din 20.23
Arhitect șef,

LEGENDA

- Limita de proprietate
- GAS — Conducta distributie gaze naturale redusa presiune existenta, PE100 SDR11 Dn90mm
- Bransament GN redusa presiune proiectat, PE100 SDR11, Dn32mm; L=3,50m; Q=4,00Nmc/h
- PRMp — Post de rglare masurare propus, regulator de 10Nmc/h, conform acord acces
- Rasuflatoare cu capac
- Stalp energie electrica
- CM — Retea canalizare menajera din PVC, Dn300mm si racorduri
- A — Retea distributie apa, bransamente apa
- LES0.40KV — Linie electrica subterana de 0,40KV

OBS:
Probele de presiune se fac in regim de MEDIE presiune
In lungimea bransamentului este inclus si capatul de bransament

VERIFICATOR EXPERT	NUME	SEMNATURA	CERINTA	REFERAT/EXPERTIZA NR. DATA

S.C. INSTPRO S.R.L. DRAGASANI
Str.Traian, nr.30, Dragasani, Jud. Valcea
J38/55/1999, R 11444947, tel./fax:0250811060

SPECIFICATIE	NUME	SEMNATURA	Scara: 1:500
Sef proiect	Ing. Oprea Mihai		
Proiectat	Ing. Costache Sorin		Data: 2022
Desenat	Ionescu Emil		

Beneficiar: ENGIE ROMANIA S.A.
Proiectat si executat: S.C. INSTPRO S.R.L.
Abonat: VOICULESCU GEORGE
T27 P10
Localitatea: CRAIOVA, Jud. DOLJ

Proiect nr. 17.11

Titlu proiect: Bransament gaze naturale presiune redusa — Faza: P.A.C.

Titlu plansa: PLAN DE SITUATIE — Plansa nr: C01

66