


240709
 Suprafata măsurata (mp) 335
 Adresa imobilului
 Mun. Craiova, str. Poligonului, nr. 158,
 (fost Cerniele TSS P35), Jud Dolj - LOT 1
 UAT CRAIOVA

CATEGORIA DE IMPORTANTA A CONSTRUCTIEI ESTE "D"
 CLASA DE IMPORTANTA ESTE "IV"

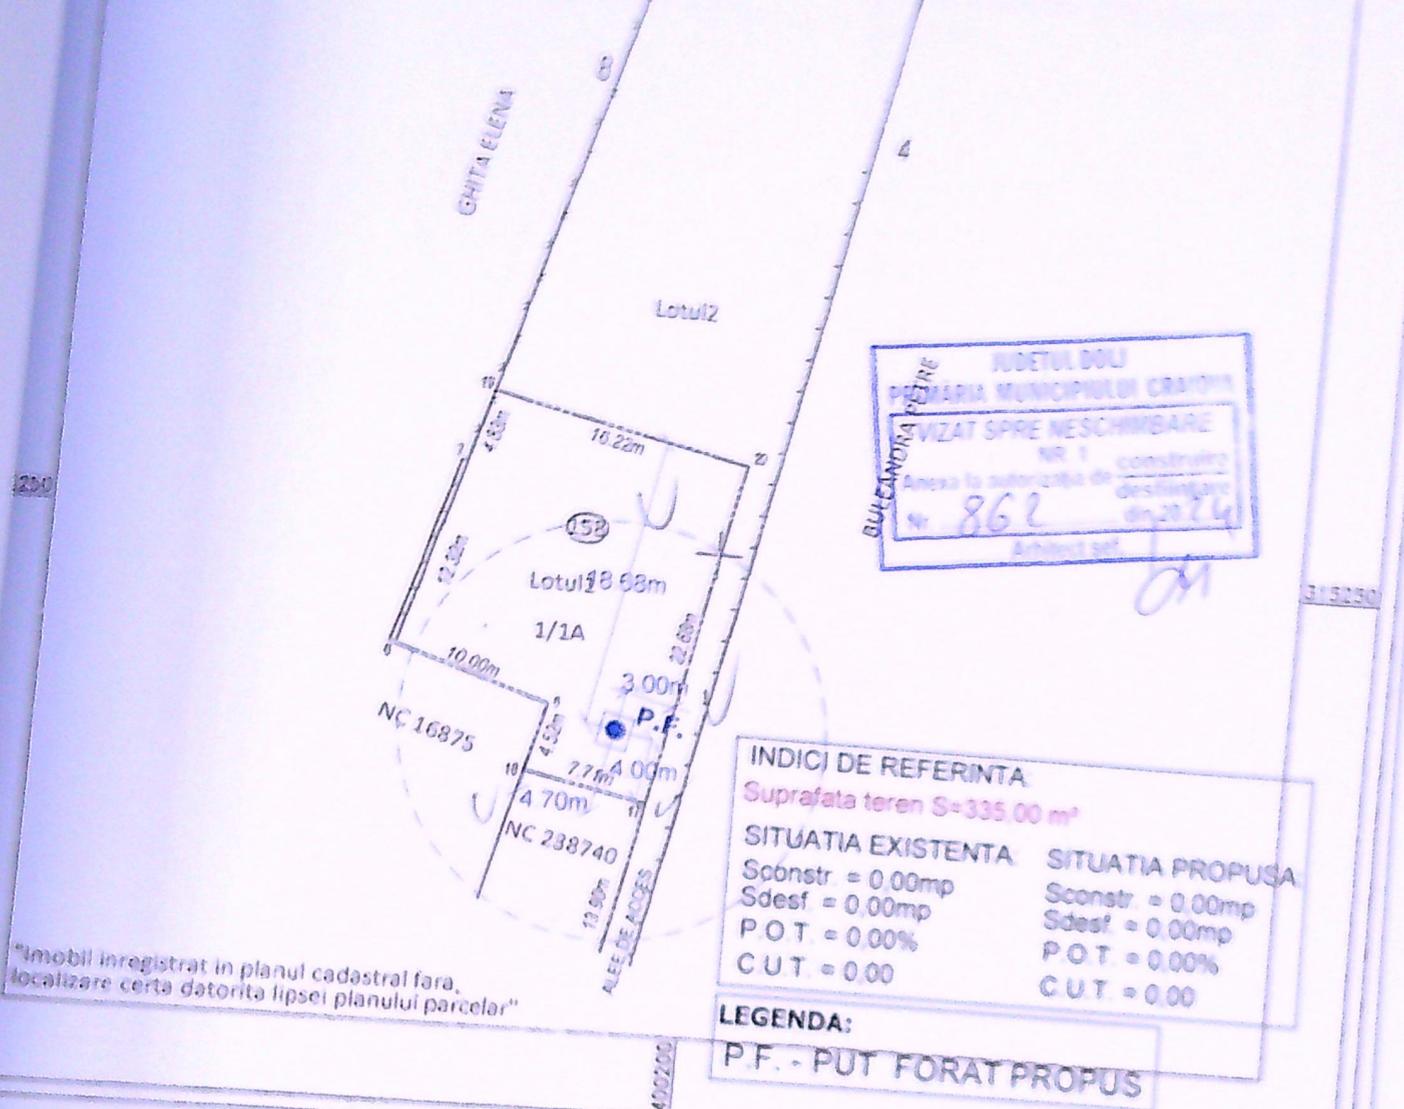

JUDETUL DOLJ
 PRIMĂRIA MUNICIPIULUI CRAIOVA
 VIZAT SPRE NESCHIMBARE
 NR 1 constructie
 Anexa la autorizatia de construire
 nr. 862 din 20.04.2024
 Arhitect ing. OM

INDICII DE REFERINTA:
 Suprafata teren S=335.00 m²
 SITUATIA EXISTENTA: Sconstr = 0.00mp, Sdesf = 0.00mp, POT = 0.00%, CUT = 0.00
 SITUATIA PROPUISA: Sconstr = 0.00mp, Sdesf = 0.00mp, POT = 0.00%, CUT = 0.00

LEGENDA:
 P.F. - PUT FORAT PROPUIS

"Imobil inregistrat in planul cadastral fara, localizare certa datorita lipsei planului parcelar"

A. DATE REFERITOARE LA TEREN

Nr parcela	Categoria de folosinta	Suprafata
------------	------------------------	-----------

PS PS

PC. Nr.
 23/2024
 Data
 1.1.2024
 Plan
 PS 02