

PLAN DE AMPLASAMENT SI DELIMITARE
(intravilan)
SCARA 1:500
Sistem de proiectie "STEREOGRAFICA 1970"

VA

r.Bucura nr. 200)
lele 3/1 si 3/2

Numele si prenumele Proprietarilor:
ROBU MARIUS - str. An
bl.D, sc.3, et.2, ap.5
Municipiul Craiova - Judetul Dolj



Alei betonate si parcarii S=110 mp
Spatiu verde S=516,16 mp

JUDETUL DOLJ
PRIMARIA MUNICIPIULUI CRAIOVA
VIZAT SPRE NESCHIMBARE
Aneza la autorizatia de construire / desfiintare
Nr. 489 din 20.02
Arhitect șef,

LEGENDA
Limita proprietate
Constructie propusa

BILANT TERITORIAL

Suprafata teren = 750.00 mp
S. construita existenta = 0.00 mp
S. desfasurata existenta = 0.00 mp
S. construita propusa = 123.84 mp
S. desfasurata desfasurata = 247.68 mp
POT existent = 0.0 %
CUT existent = 0.0
POT propus = 16,51%
CUT propus = 0.33

1. RETRAGERE 11,25 ML DIN AXUL STRAZII GENISTILOR PROPUȘ CONFORM PUG/PUZ (profil 3) - se respecta conditiile impuse prin certificatul de urbanism
2. DISTANTA 26 ML DIN CONDUCTA DE TRANSPORT GAZE CONFORM AVIZ FAVORABIL TRANSGAZ - se respecta retragerile din zona de protectie coloana transport gaze
3. CONFORM AVIZ FAVORABIL DIRECTIA JUDETEANA PENTRU CULTURA SE RESPECTA RETRAGERILE DIN ZONA PROTEJATA CU VALOARE ISTORICA ARHIETCTURALA





Verificat și înregistrat în Registrul de Cadastru.
Verificat și înregistrat în Registrul de Publicitate Imobiliară.
Director
MARIAN

Executantul lucrării:

C.T.N. = -50 cm
C.T.A. = -50 cm

REFERAT / EXPERTIZA NR. / DATA

VIZAT SPRE NESCIMBAC
 pentru construire
 Aresa la autorizatia de
 construire din 20.2A.
 Nr. 19.9...
 Arhitect șef,

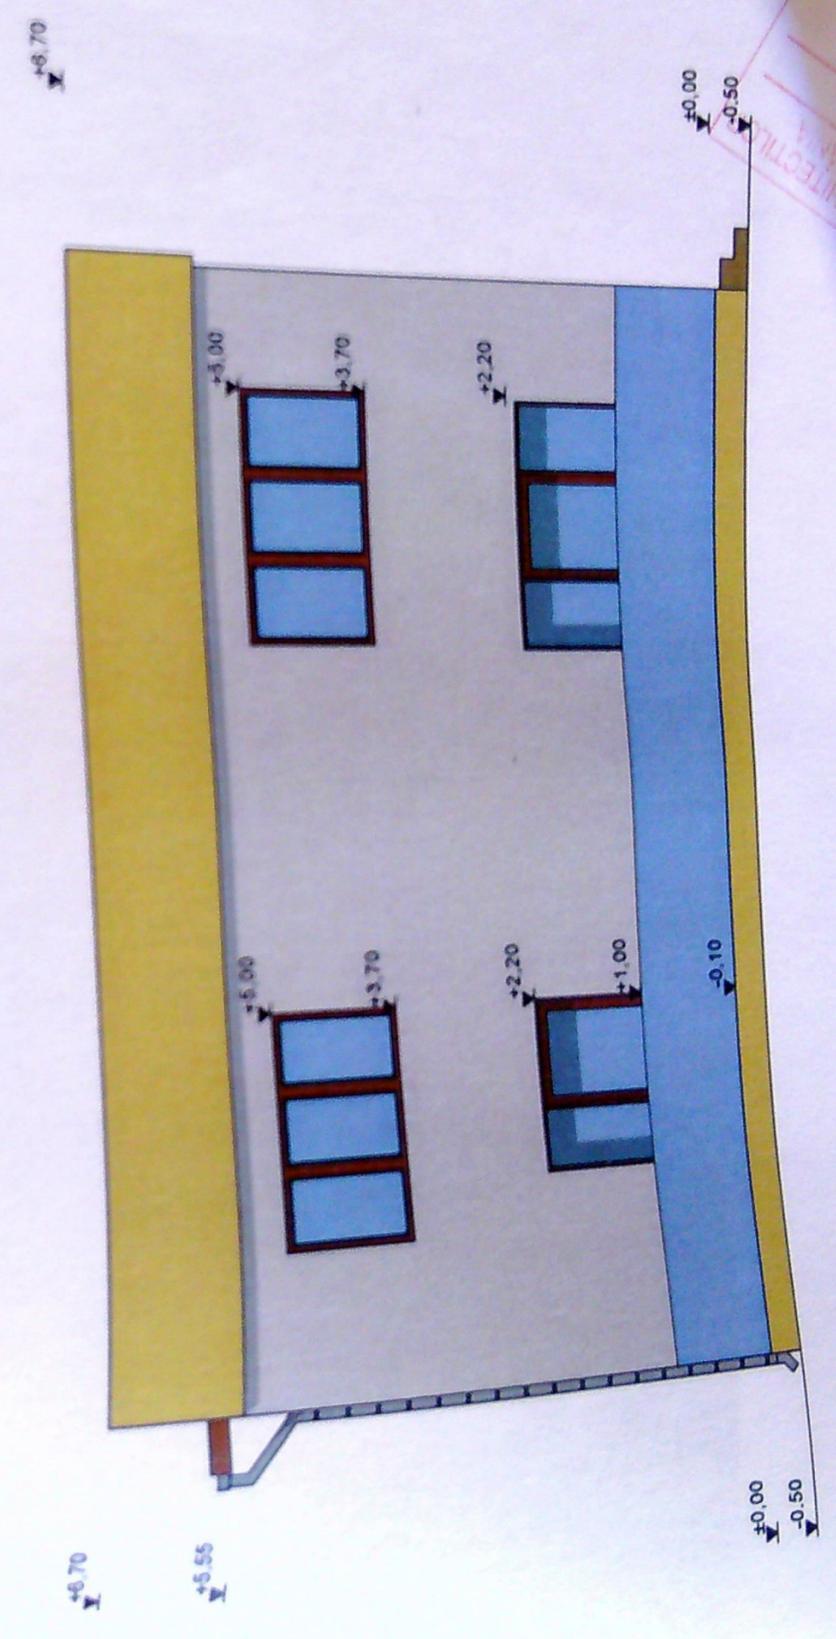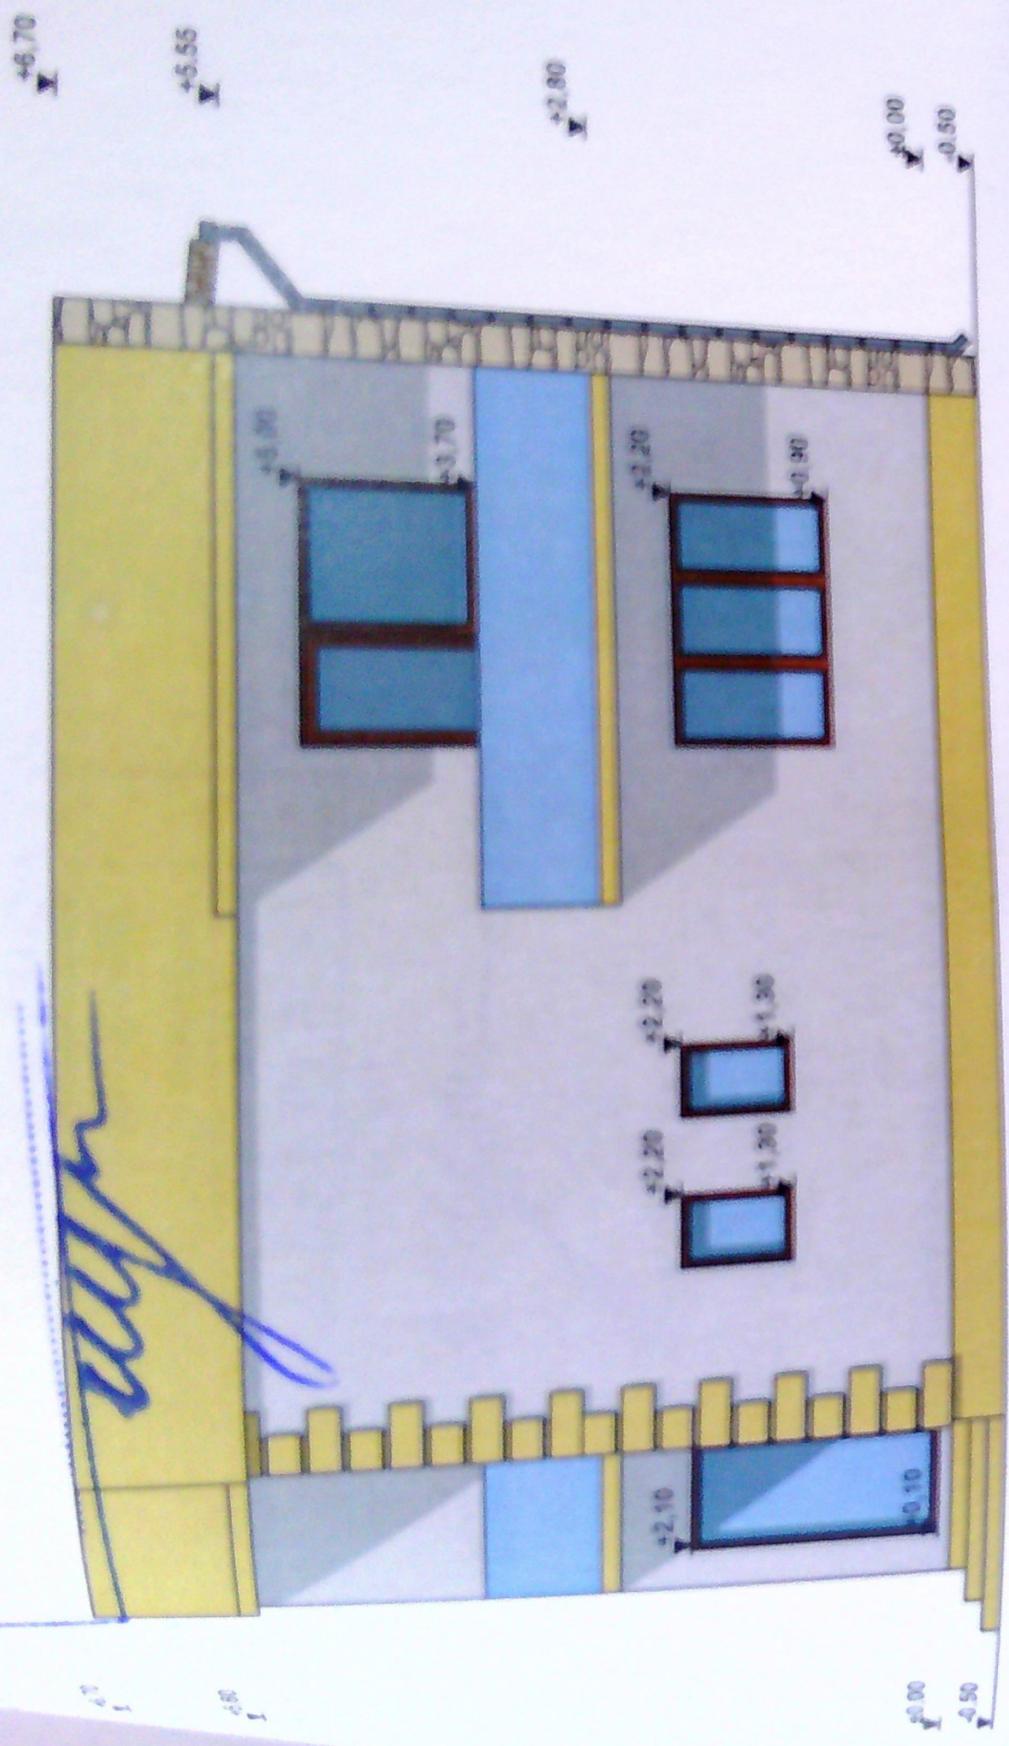



- LEGENDA FINISAJE:**
- INVELITOARE DIN TABLA PE SARPANTA DIN LEMN - MARO
 - TENCUIALA DECORATIVA - ALB SI GALBEN
 - BALUSTRA DA DIN STICLA
 - TAMPLARIE P.V.C. CU GEAM TERMOPAN - MARO
 - TENCUIALA DE SOCLU - MARO

VERIFICATOR
 EXP.

Nr. 489 din

Arhitect șef,

[Handwritten signature]

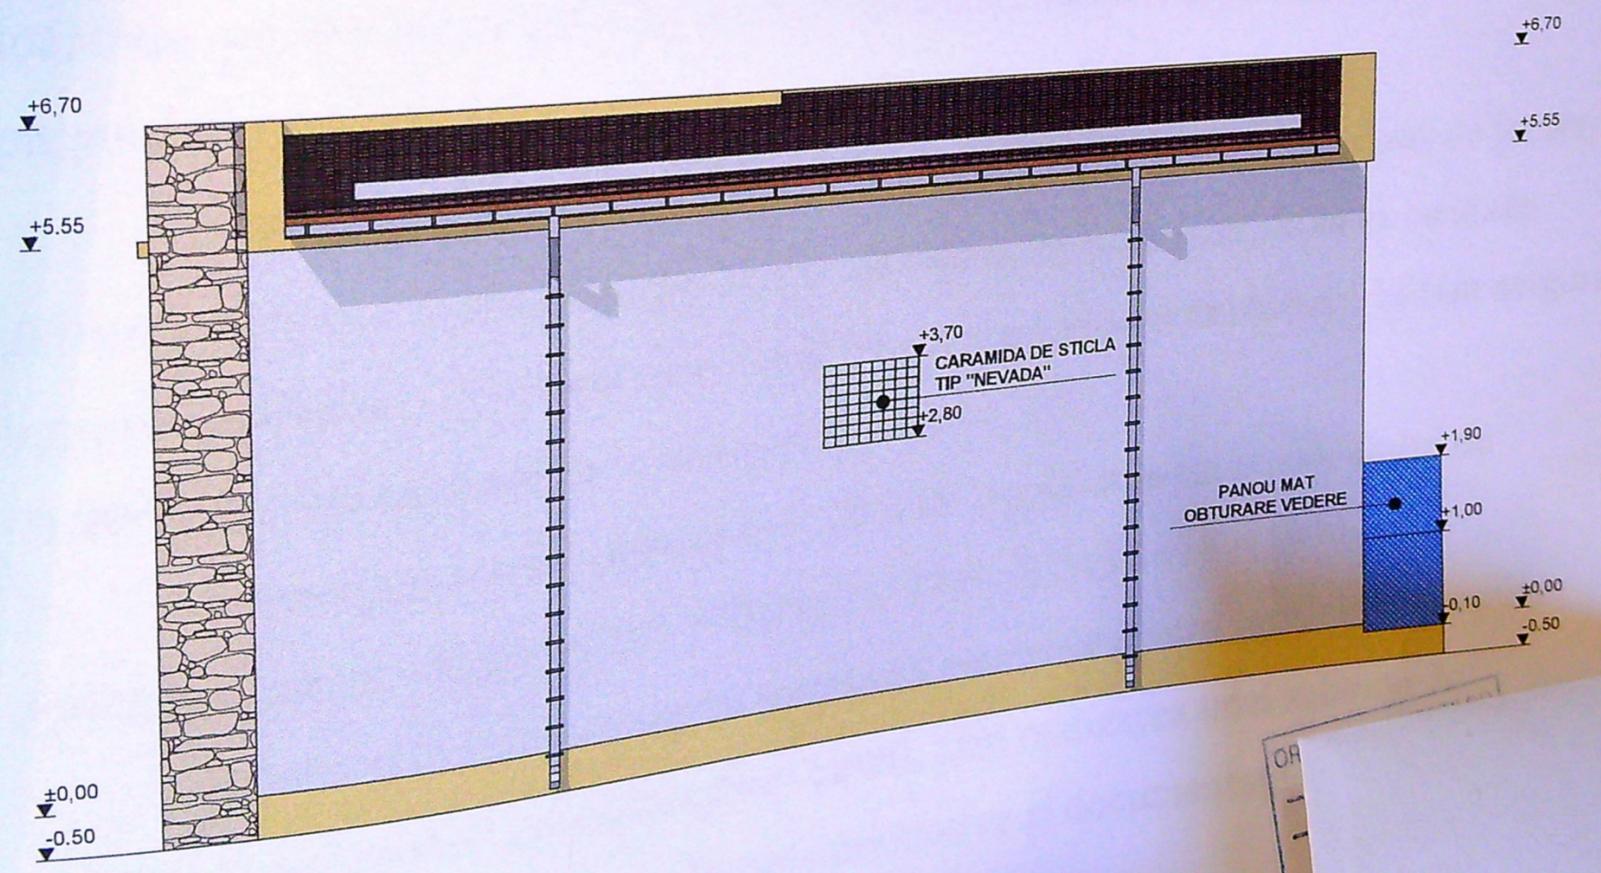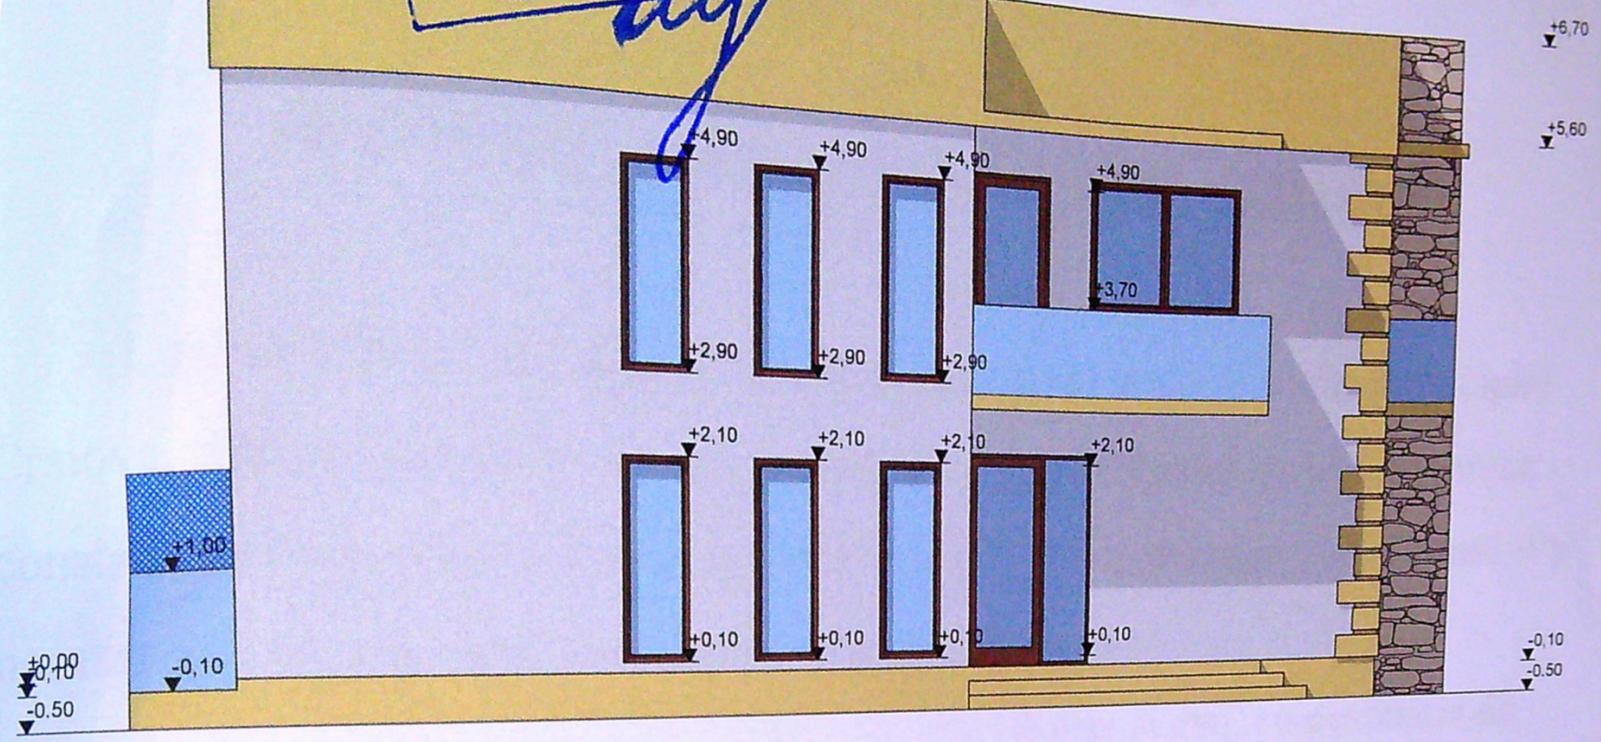

- LEGENDA FINISAJE:**
- INVELITOARE DIN TABLA PE SARPANTA DIN LEMN - MARO
 - TENCUIALA DECORATIVA - ALB SI GALBEN
 - BALUSTRADA DIN STICLA
 - TAMPLARIE P.V.C. CU GEAM TERMOPAN - MARO
 - TENCUIALA DE SOCLU - MARO

proprietarilor:
Anul 1848 nr. 10
Judetul Dolj
Alei parcuri S=110 m
Spatiu S=16,16 mp
strada Genesca