




- TENCUIALA TIP BAUMIT ALBA
- TENCUIALA TIP BAUMIT GRI DESCHIS
- TENCUIALA DECORATIVA GRI INCHIS
- TAMPLARIE PVC
- BALUSTRADA TABLA EXPANDATA GRI

JUDETUL DOLU
 PRIMĂRIA MUNICIPIULUI CRAIOVA
 VIZĂ SPRE NESCHIMBARE
 NR. 7
 Anexa la autorizația de construire
 Nr. 743
 din 20.02.2023
 Arhitect Sel

Verificator		*A*
Verificator		*C*
Expert		*A*
BIROU INDIVIDUAL DE ARHITECTURA ARH. MARGHIOALA-DRAGOMIR STEFAN CIF 33906826 Craiova, str.Popa Sapca nr.2, bl.Popa Sapca sc.B1, ap.44		
Sef proiect	arh. Stefan Marghioala	Scara: 1:100
Proiectat	arh. Stefan Marghioala	
Desenat	arh. Stefan Marghioala	Data: 2023

CATEGORIA «C» DE CLASA III DE	
Referat nr./data	6614
Referat nr./data	Stefan Marghioala
Expertiza nr.	Arhitect cu drept de
BENEFICIAR: SC R&N BUILDING DEVELOPMENT SRL Str. Calea Severinului nr.17A, Craiova CUI 36867349 J16/2262/2016 prin DANDICA ANDI	
CONSTRUIRE IMOBIL LOCUINTE COLECTIVE D+P+3 CU PARCARI LA DEMISOL -modificare tema in timpul executiei- Str. C-tin Brancoveanu nr.84A, Craiova	

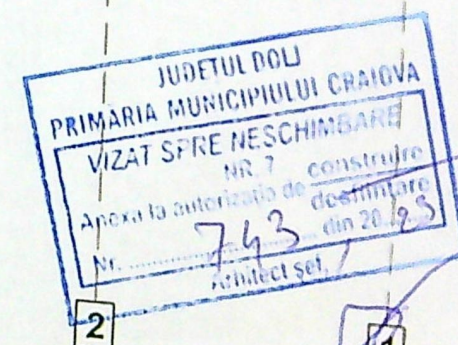


- TENCUIALA TIP BAUMIT ALBA
- TENCUIALA TIP BAUMIT GRI DESCHIS
- TENCUIALA DECORATIVA GRI INCHIS
- TAMPLARIE PVC
- BALUSTRADA TABLA EXPANDATA GRI

Verificator				
Verificator				"A" Referat nr./data
Expert				"C" Referat nr./data
				"A" Expertiza nr.
BIROU INDIVIDUAL DE ARHITECTURA ARH. MARGHIOALA-DRAGOMIR STEFAN CIF B3906826 Craiova, str.Popa Sapca nr.2, bl.Popa Sapca sc.B1, ap.44				
Sef proiect	arh. Stefan Marghioala			
Proiectat	arh. Stefan Marghioala			
Desenat	arh. Stefan Marghioala			
			Scara: 1:100	
			Data: 2023	
				PLANSA: fatada nord


BENE
SC R&N BUILDING
Str Calea Severin
CUI 30867349
prin DANC


CONSTRUIRE IMOBIL L
D+P+3 CU PARC
-modificare tema in
Str C-tin Brancovea

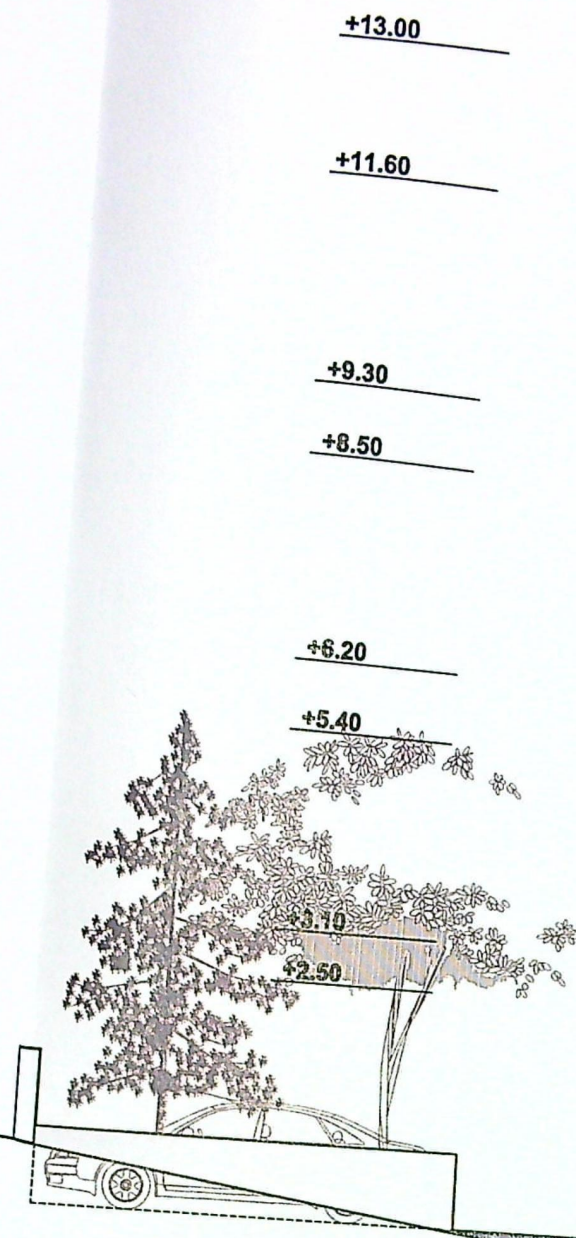

JUDETUL DOL
PRIMĂRIA MUNICIPIULUI CRAIOVA
VIZAT SPRE NESCHIMBARE
NR. 7
Anexa la autorizația de construire
nr. 793 din 20.03
Arhitect set.

- TENCUIALA TIP BAUMIT ALBA
- TENCUIALA TIP BAUMIT GRI DESCHIS
- TENCUIALA DECORATIVA GRI INCHIS
- TAMPLARIE PVC
- BALUSTRADA TABLA EXPANDATA GRI

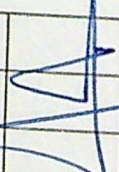Verificator				CAT
Verificator			"A"	Referat nr./data
Expert			"C"	Referat nr./data
			"A"	Expertiza nr.
BIROU INDIVIDUAL DE ARHITECTURA ARH. MARGHIOALA-DRAGOMIR STEFAN CIF 33906826 Craiova, str.Popa Sapca nr.2, bl.Popa Sapca sc.B1, ap.44				BENEFICIAR SC R&N BUILDING DEVELO Str.Calea Severinului nr. CUI 36867349 J16/2 prin DANDICA A
Sef proiect	arh. Stefan Marghioala		Scara: 1:100	CONSTRUIRE IMOBIL LOCU D+P+3 CU PARCARI LA -modificare tema in timp Str.C-tin Brancoveanu nr.
Proiectat	arh. Stefan Marghioala			
Desenat	arh. Stefan Marghioala			
			Data: 2023	PLANSA: fatada vest - mo

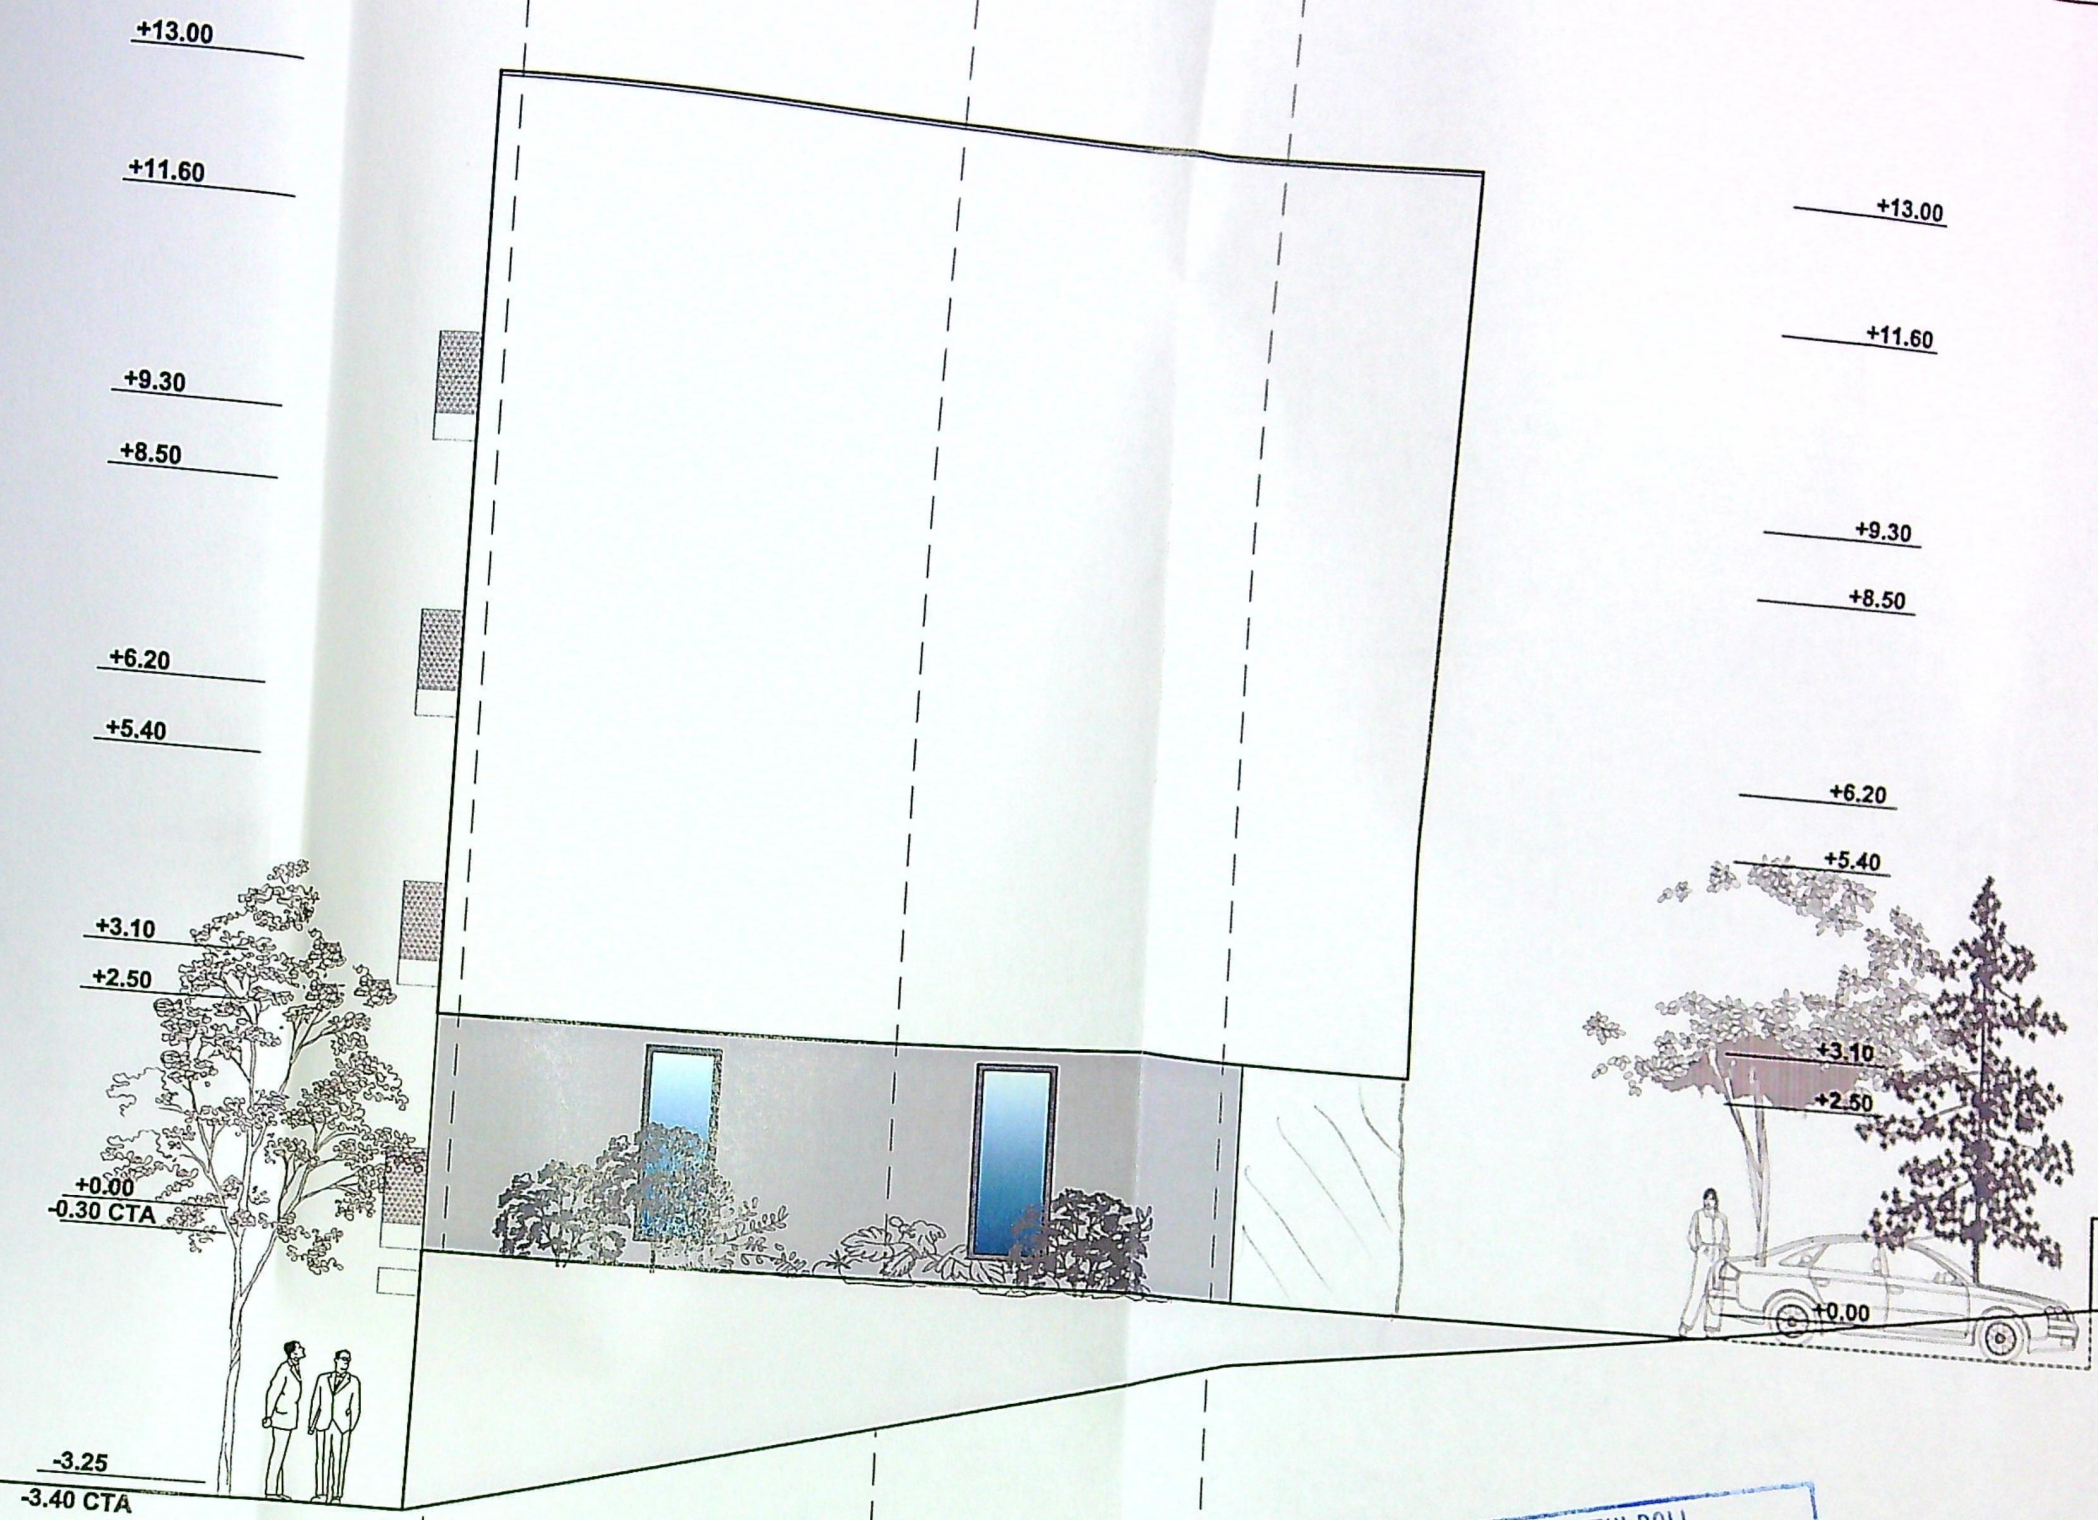

JUDETUL DOLU
 PRIMARIA MUNICIPIULUI CRAIOVA
 VIZAT SPRE NESCIMBARE
 NR. 7
 Anexa la autorizatia de construire
 Nr. 243 din 20.03.23
 Arhitect Set.

- TENCUIALA TIP BAUMIT ALBA
- TENCUIALA TIP BAUMIT GRI DESCHIS
- TENCUIALA DECORATIVA GRI INCHIS
- TAMPLARIE PVC
- BALUSTRADA TABLA EXPANDATA

Verificator				
Verificator				
Expert				
BIROU INDIVIDUAL DE ARHITECTURA ARH. MARGHIOALA-DRAGOMIR STEFAN CIF 33906826 Craiova, str. Popa Sapca nr. 2, bl. Popa Sapca sc. B1, ap. 44				
Sef proiect	arh. Stefan Marghioala			
Proiectat	arh. Stefan Marghioala			
Desenat	arh. Stefan Marghioala			
		Scara: 1:100		
		Data: 2023		

BENEF
 SC R&N BUILDING D
 Str. Calea Severinului
 CUI 36867340
 prin DANDI
 CONSTRUIRE IMOBIL L
 D+P+3 CU PARCA
 -modificare tema in
 Str. C-tin Brancovean