


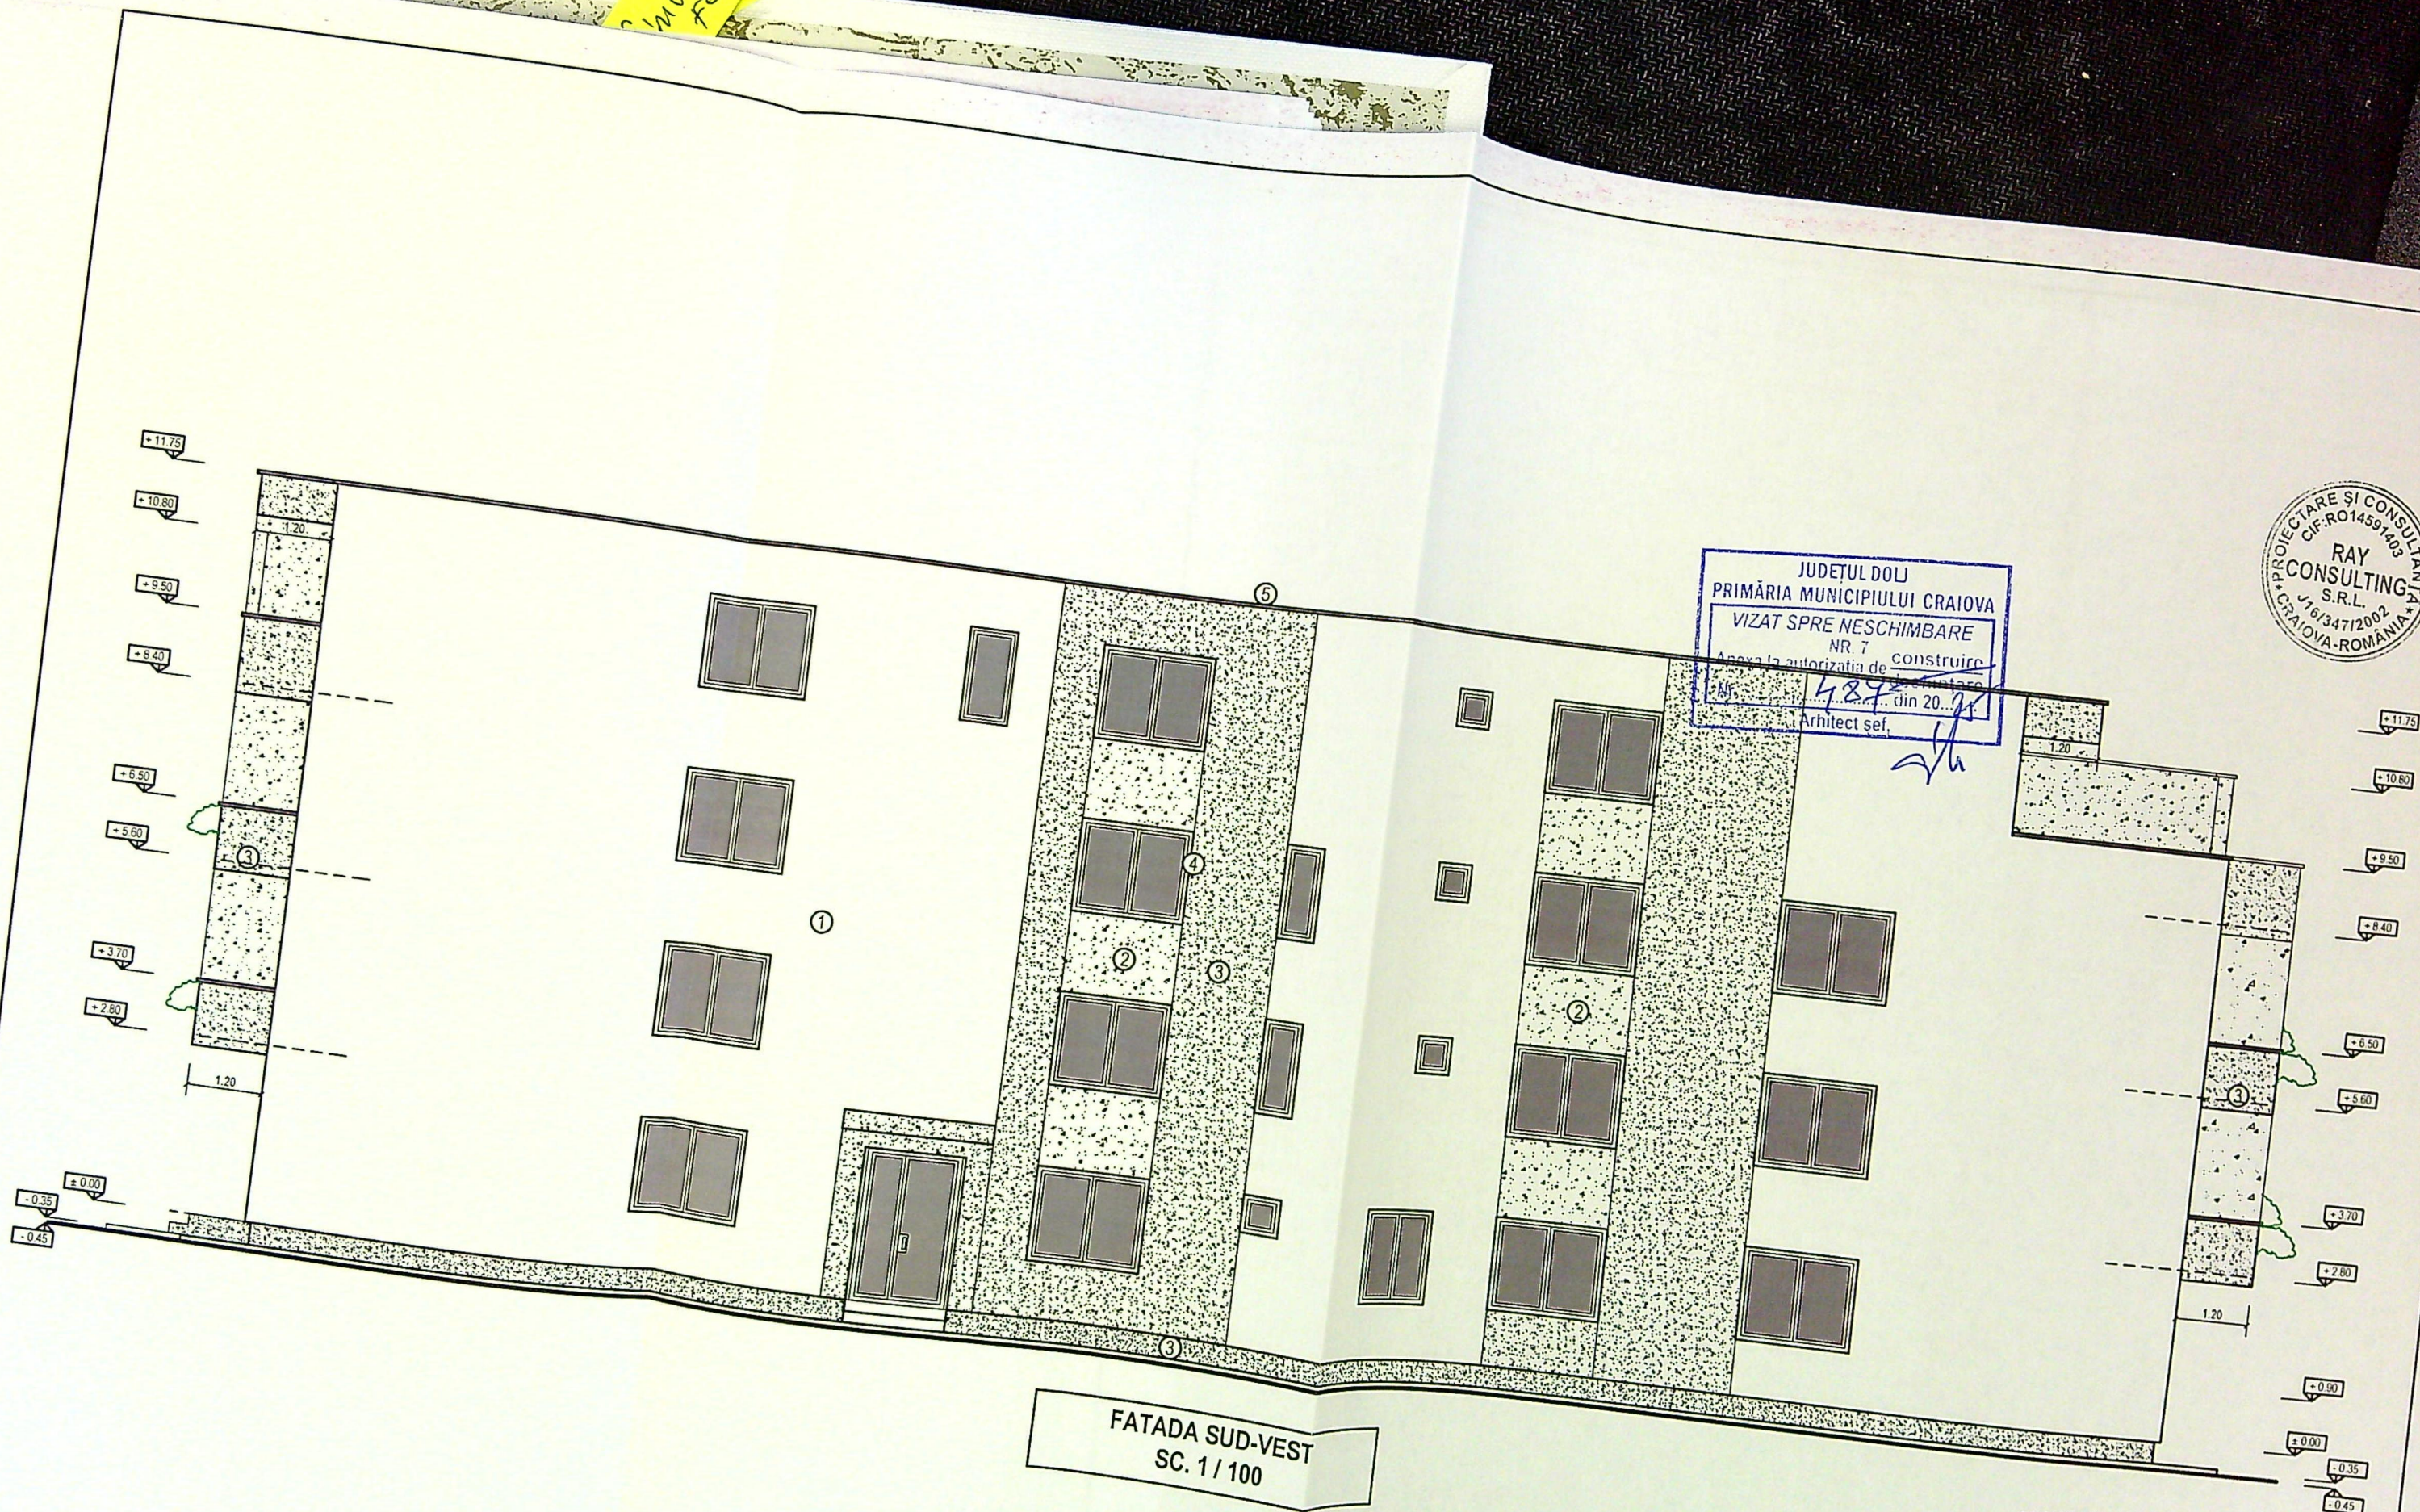

JUDEȚUL DOLJ
PRIMĂRIA MUNICIPIULUI CRAIOVA
VIZAT SPRE NESCHIMBARE
NR. 7
Aviza la autorizatia de construire
Nr. 484 din 20.07.2002
Arhitect sef.

PROIECTARE ȘI CONSULTANȚĂ
RAY CONSULTING S.R.L.
CRAIOVA-ROMANIA

FATADA SUD-VEST
SC. 1 / 100

- FINISAJE:
- 1 - TENCUIALA DECORATIVA ALBA
 - 2 - TENCUIALA DECORATIVA OCRU/BEJ
 - 3 - TENCUIALA DECORATIVA CULOARE GRI INCHIS
 - 4 - TAMPLARIE P.V.C. GRI CU GEAM TERMOREZISTENT
 - 5 - SORT TABLA GRI PENTRU ATIC

NOTA:
La trasarea constructiei pe teren, inainte de inceperea lucrarilor de executie, se vor verifica distantele fata de limitele de proprietate si retragerile impuse prin avize si autorizatia de construire, prin grija investitorului prin dirigintele de santier si a executantilor, conform L10/1995 republicata. Pentru orice neconcordanta cu planurile autorizate, proiectantul nu este responsabil.

ORDINUL ARHITECTILOR
DIN ROMANIA
8128
Irina-Gabriela
GAGIU
Arhitect cu drept de

CATEGORIA DE IMPORTANȚĂ "C"
CLASA DE IMPORTANȚĂ III

- FINISAJE:
- 1 - TENCUIALA DECORATIVA ALBA
 - 2 - TENCUIALA DECORATIVA OCRU/BEJ
 - 3 - TENCUIALA DECORATIVA CULOARE GRI INCHIS
 - 4 - TAMPLARIE P.V.C. GRI CU GEAM TERMOREZISTENT
 - 5 - SORT TABLA GRI PENTRU ATIC
 - 6 - PANOU OPAC PENTRU OBTURARE VENTILATOR

NOTA:

La trasarea constructiei pe teren, inainte de inceperea lucrarilor de executie, sa se verifice distanțele fata de limitele de proprietate si retragerile impuse prin avize si autorizatia de construire, prin grija investitorului prin dirigintele de santier si a executantului, conform L10/1995 republicata. Pentru orice neconcordanță constatată în planurile autorizate, proiectantul trebuie anuntat imediat și să se procedeze la corectarea planurilor.

FATADA NORD-EST
SC. 1 / 100

JUDETUL DOLJ
PRIMARIA MUNICIPIULUI CRAIOVA
VIZAT SPRE NESCHIMBARE
Nr. 487
Anexa la autorizatia de construire
din 20.10.2010
Arhitect: sel.

PROIECTARE SI CONSULTANTA
CIF: RO14591403
RAY
CONSULTING
S.R.L.
J16/34712002
CRAIOVA-ROMANIA

ORDINUL ARHITECTILOR
DIN ROMANIA
0128
Miro-Gabriel
GAGIU

CATEGORIA DE IMPORTANTA "C"
CLASA DE IMPORTANTA III