


FATADA PRINCIPALA - str. Nicolae Iorga

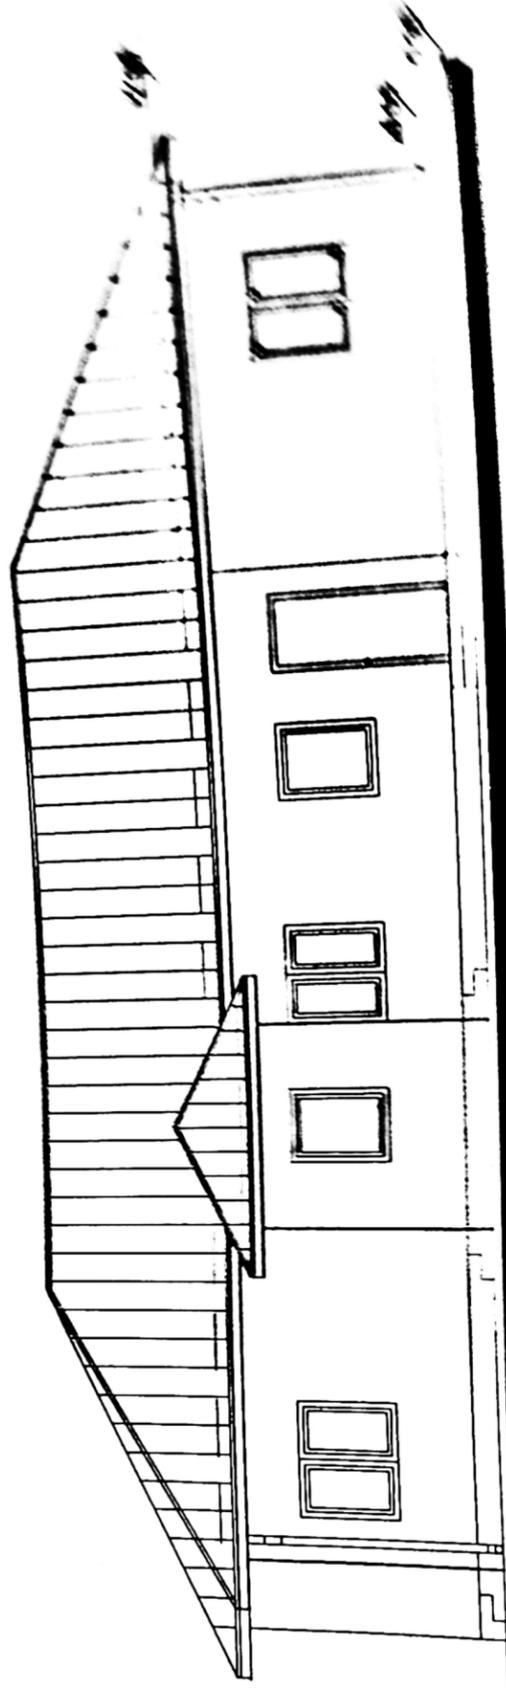


FATADA LATERALA DREAPTA


Acest proiect este proprietatea intelectuală a arh. M.E. Ianovic și este valabil numai în scopul și pentru scopul pentru care a fost realizat. În virtutea dreptului de autor, folosirea lui de către terți este permisă numai cu acordul autorului.



| VERIFICATOR | ING. | NUME | SEMNATURA | CERINTA | REZULTAT |
|----------------------------|-------------|-------|-----------|---------|----------|
| VERIFICATOR/EXPERT | | | | | |
| CTIV PROJECT S.R.L. | | | | | |
| NUME | SEMNATURA | NCARA | | | |
| H. DIPL. M.E. IANOVIC | [Signature] | 1/100 | | | |
| PROIECTANT | | DATA | | | |
| A DELURENTU | | 2020 | | | |

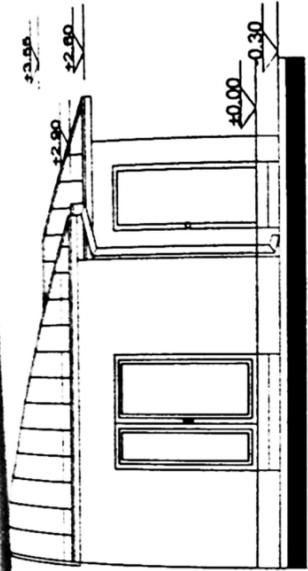

FATADA PRINCIPALA - str. Nicolae Iorga

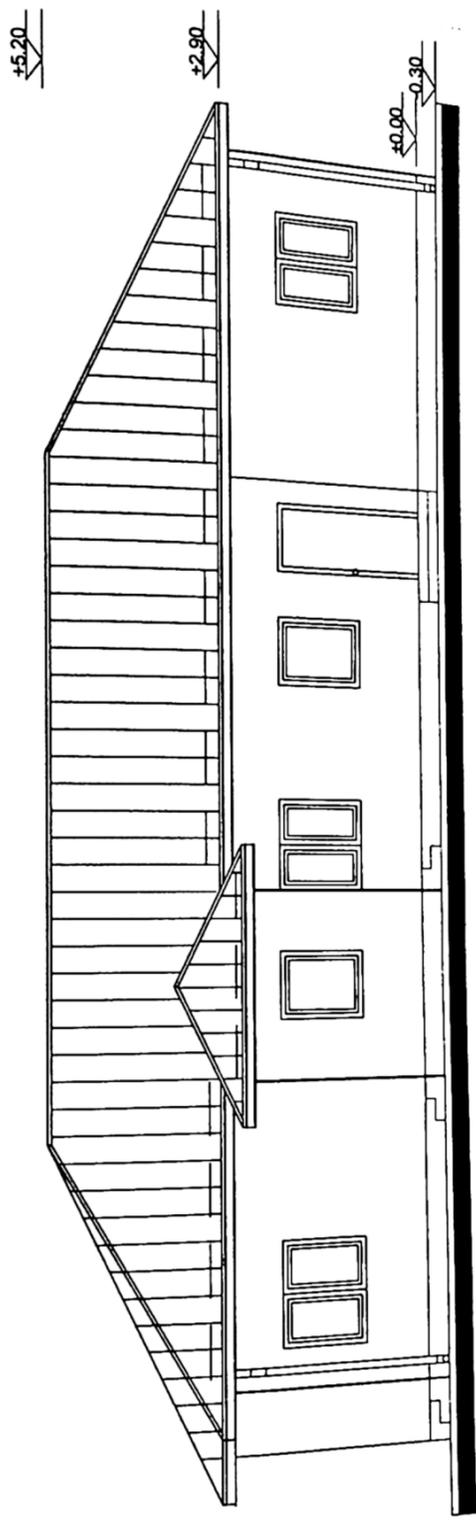

FATADA LATERALA DREAPTA

PROIECTIA NR. 01
SCALA 1:50