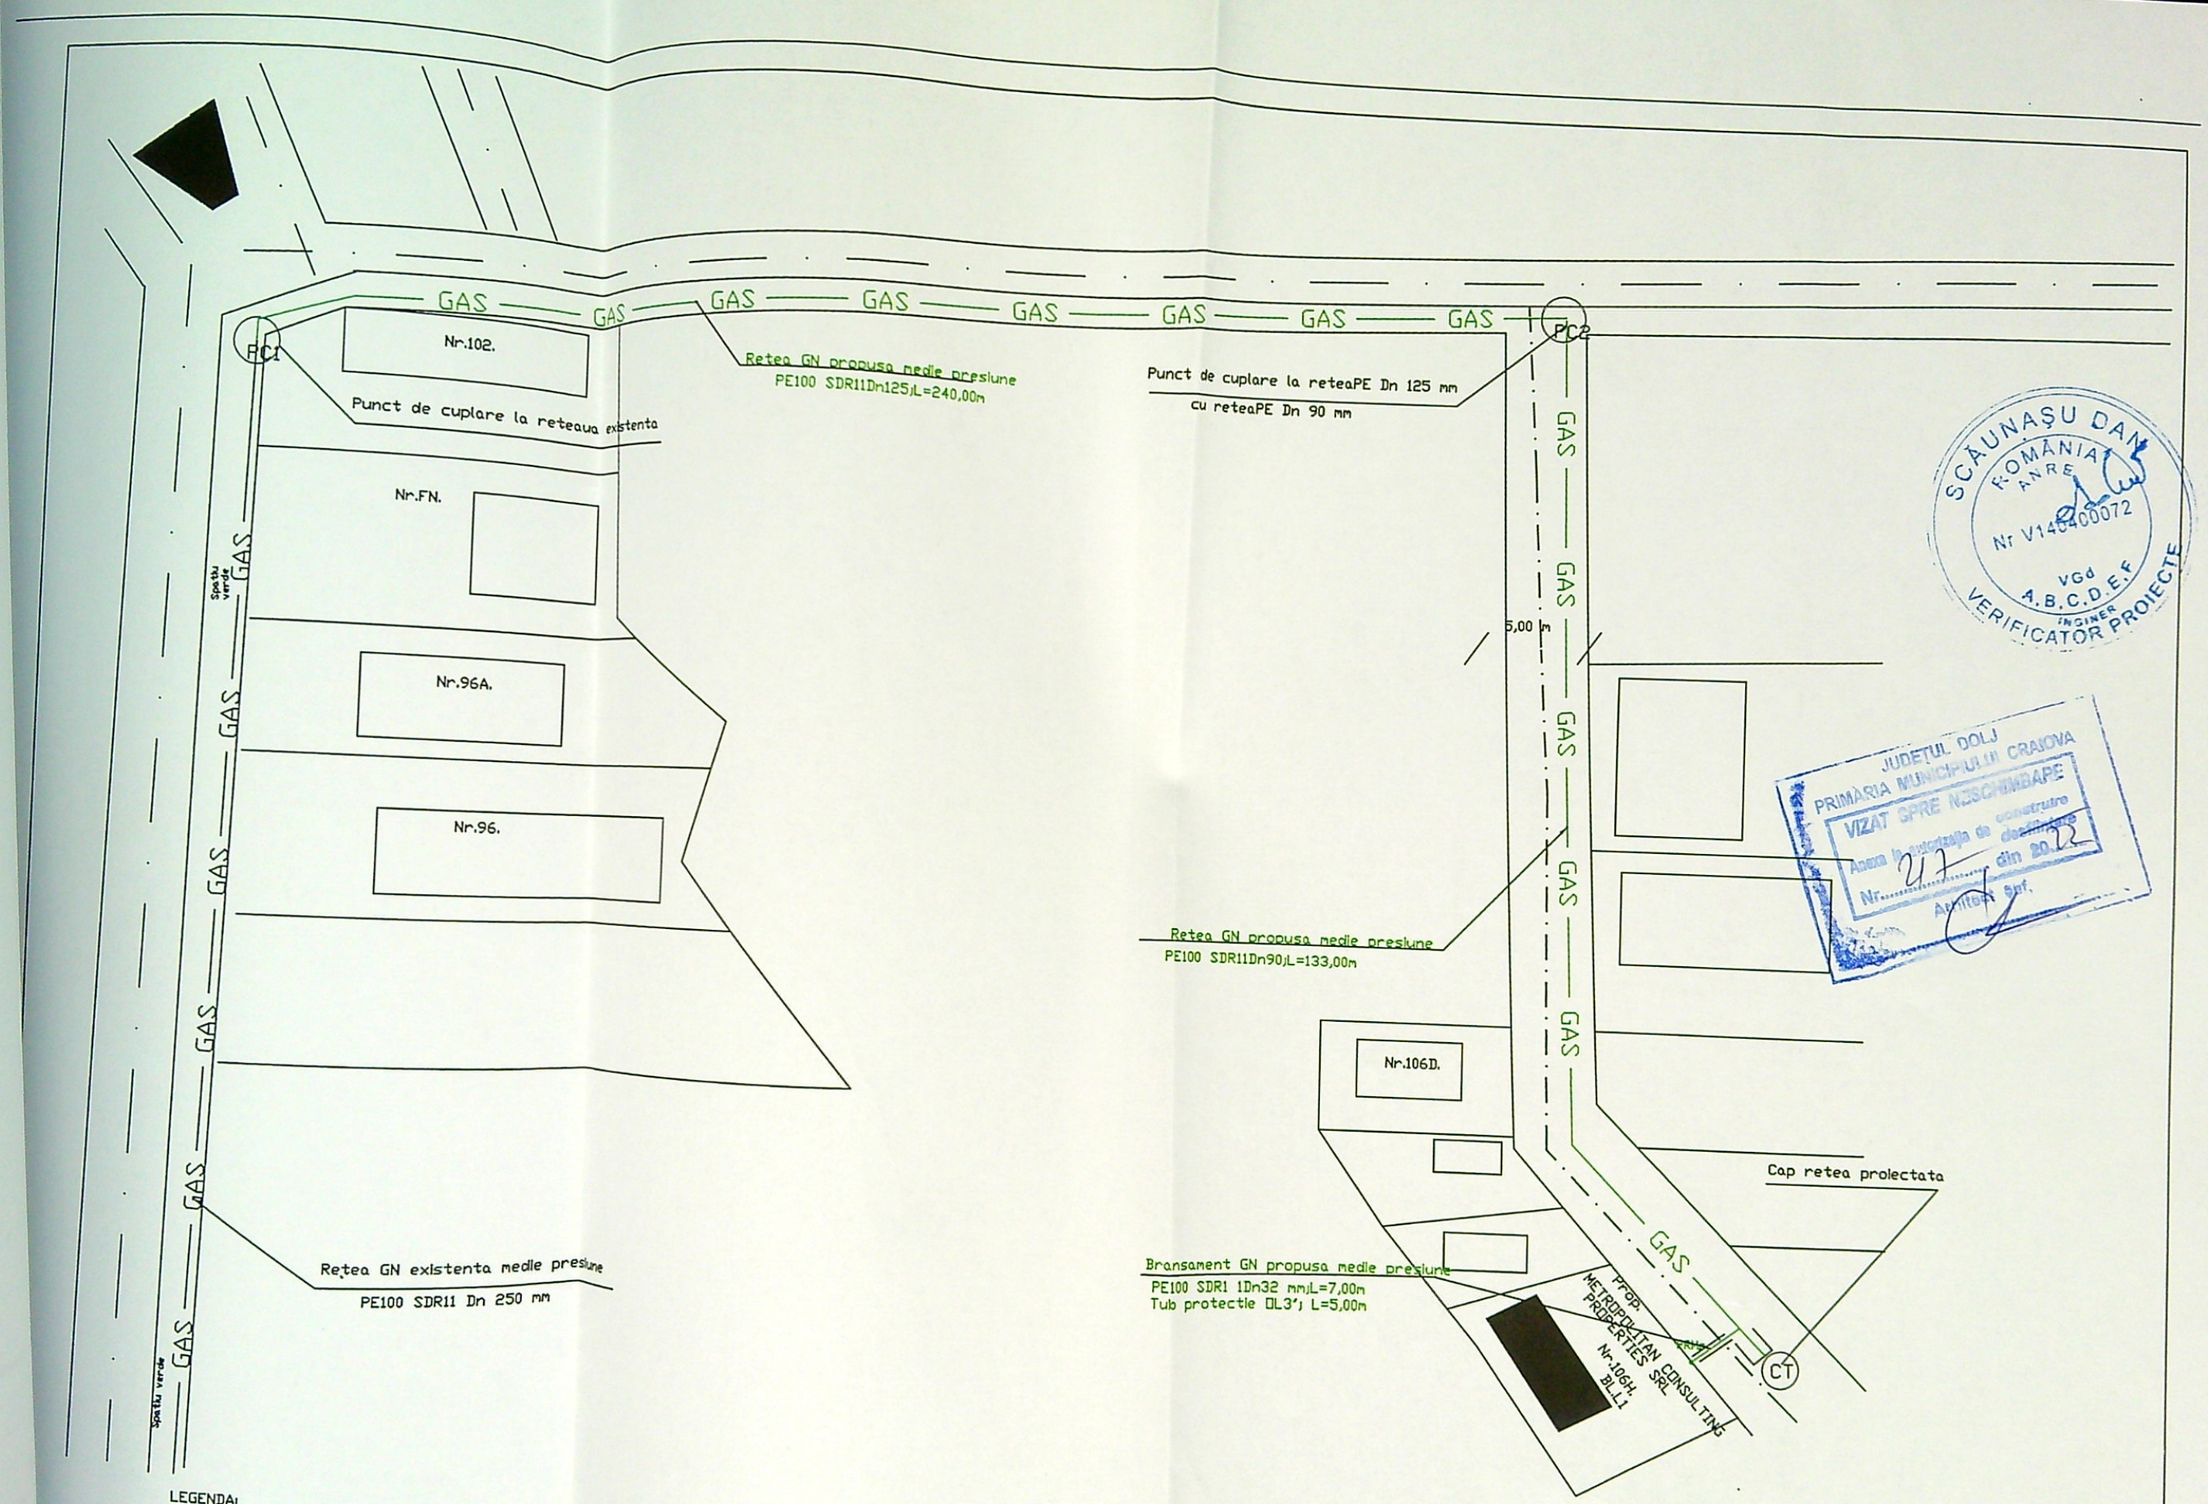

LEGENDA:

- GAS — Limita de proprietate
- GAS — Conducta distribuție gaze naturale medie presiune existenta, PE100 SDR11 Dn250mm
- GAS — Conducta distribuție gaze naturale medie presiune proiectata, PE100 SDR11 Dn125mm; L=240,00m si PE100 SDR 11; Dn 90,0 mm; L=133,0 ml
- Rasuflatoare cu capac
- Stalp energie electrica
- Punct de legatura cu conducta in functiune
- Cap terminal final al conductei nou proiectate
- CT

NB:
Probele de presiune se fac in regim de MEDIE presiune

VERIFICATOR EXPERT	NUME	SEMNATURA	CERINTA	REFERAT/EXPERTIZA NR. DATA
S.C INSTPRO S.R.L. Dragasani, Jud Valcea				Beneficiar ENGIE ROMANIA S.A Proiectat si executat: S.C INSTPRO S.R.L Operator: Metropolitan Consulting Properties SRL Str. ȘPAS STEFAN, General, Nr.106H, BLL1 Localitate: CRAIOVA, Jud. DOLJ
SPECIFICATIE	NUME	SEMNATURA	SCARA	Titlul proiectului: Extinderea retea GN presiune medie
Ref. proiectului	Dorea Mihai		1:500	Titlul planului: PLAN DE SITUATIE
Proiectat	Ing. Costache Sorin			
Desenat	Ionescu Eol			

Proiect nr/ 20

Faza: PAC

Planșa nr: G01