


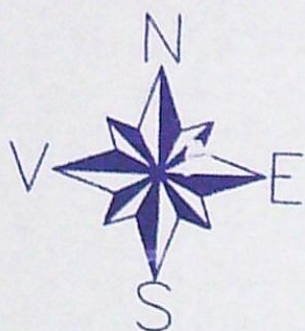


PLAN DE AMPLASAMENT SI DELIMITARE A IMOBILULUI

Scara 1: 500

Nr. cadastral	Suprafata masurata [mp]	Adresa imobilului:
022350	517	Mun. Craiova, str. Artileriei, nr. 17
Cartea Funciara nr.	UAT	mun. CRAIOVA

VERIFICATOR/EXPERT	NUME	SEMANTURA	CERINTA	REFERAT / EXPERTIZA NR. / DATA	Pr. nr. 422B/21	Faza	DTAC	Pl. nr.
BIA NIVA	24231428	24231428	Scara 1:500	Beneficiari: BUZATU IULIAN DRAGOS BUZATU LUIZA MARIA				
SPECIFICATIE	NUME	SEMANTURA	Data 02/2021	Titlu proiect: CONSTRUIRE LOCUINTA P+1 SI IMPREJMUIRE TEREN				
SEF PROIECT	Arh. dipl. Nicolae Valeriu			Titlu planşa: PLAN PROPUNERE				
PROIECTAT	Arh. dipl. Nicolae Valeriu							
DESEINAT	Arh. dipl. Nicolae Valeriu							

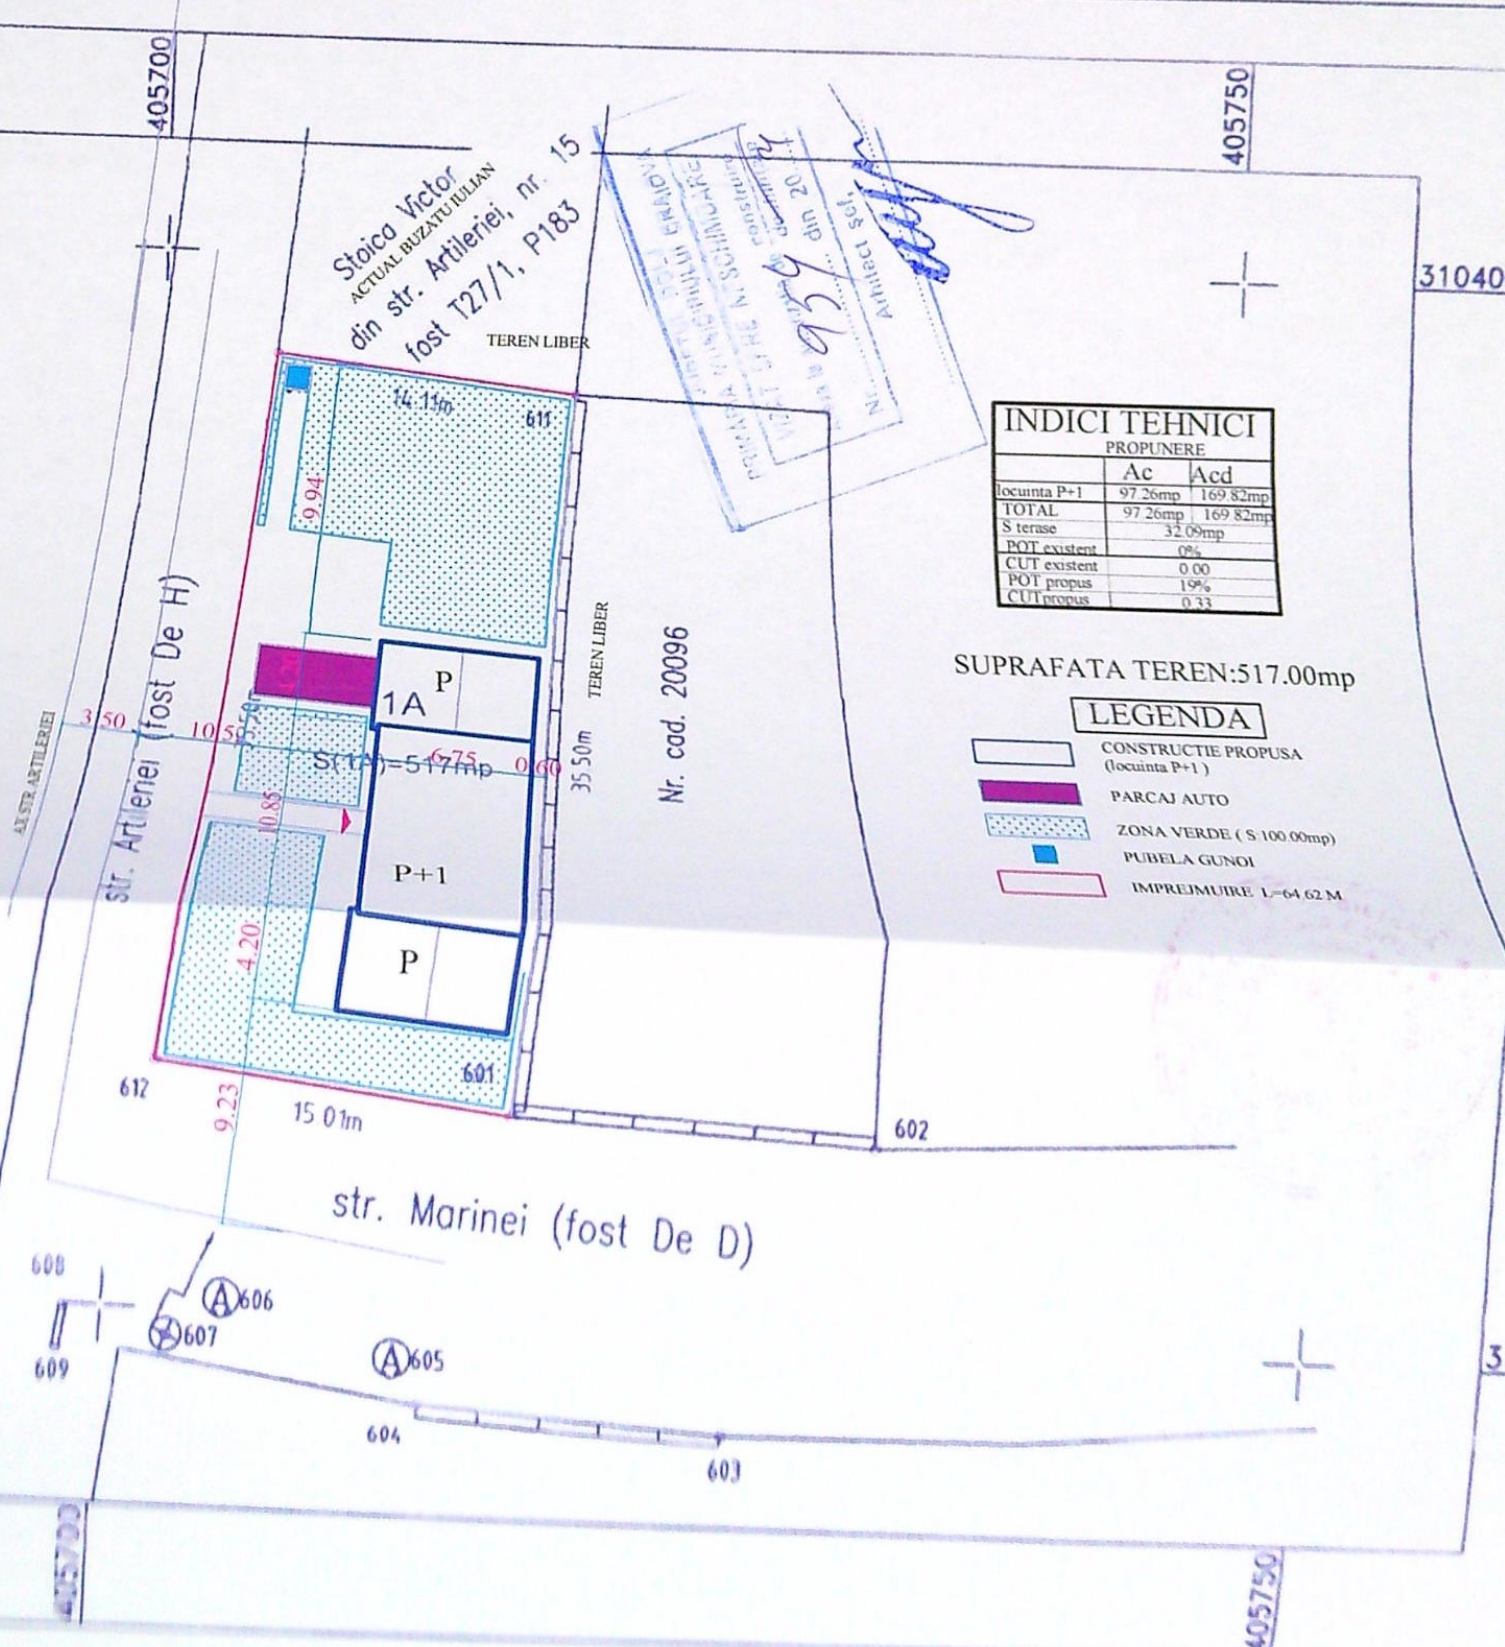

Nr. parcela	Categoria de folosinta	Suprafata [mp]	A. Date referitoare la teren	Mentiiuni
1	A	517		Teren imprejmuit partial cu gard de beton
Total		517		

Cod	Destinatia	Suprafata constructiilor la sol [mp]	B. Date referitoare la constructii	Mentiiuni

+7.53

+5.90


+4.46

+2.65


+2.10

±0.00

-0.45

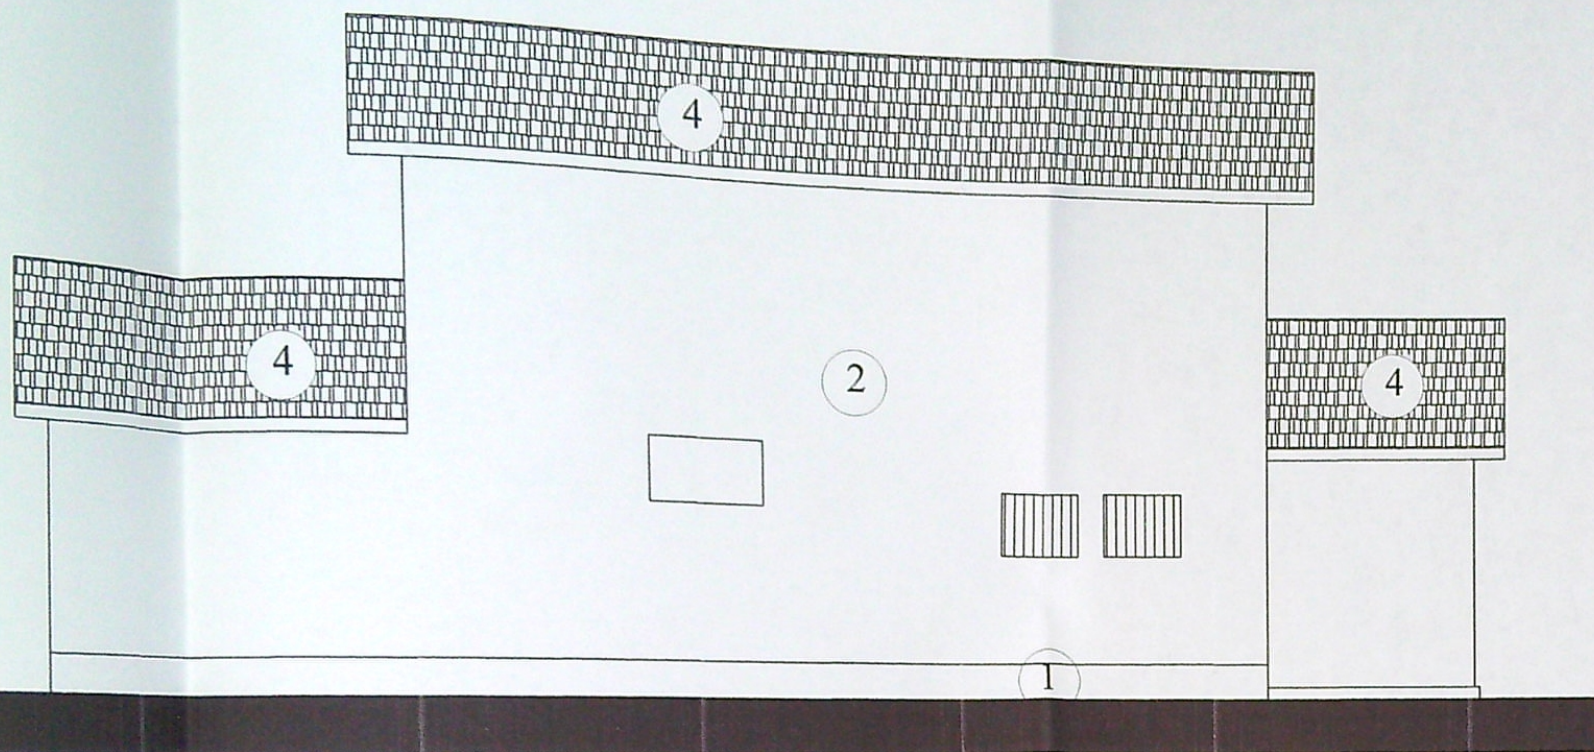

FATADA VEST

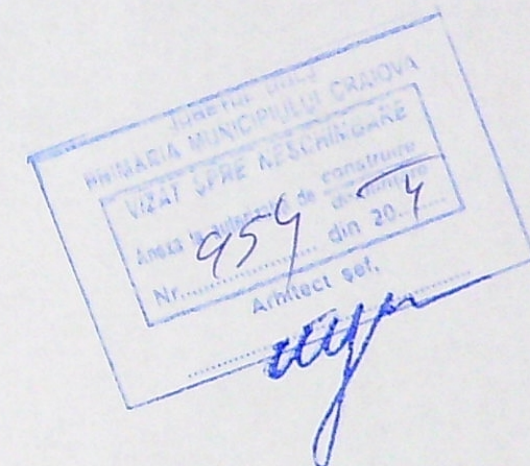

+7.53

+5.90


+4.46

+2.65


+2.10

±0.00


-0.45

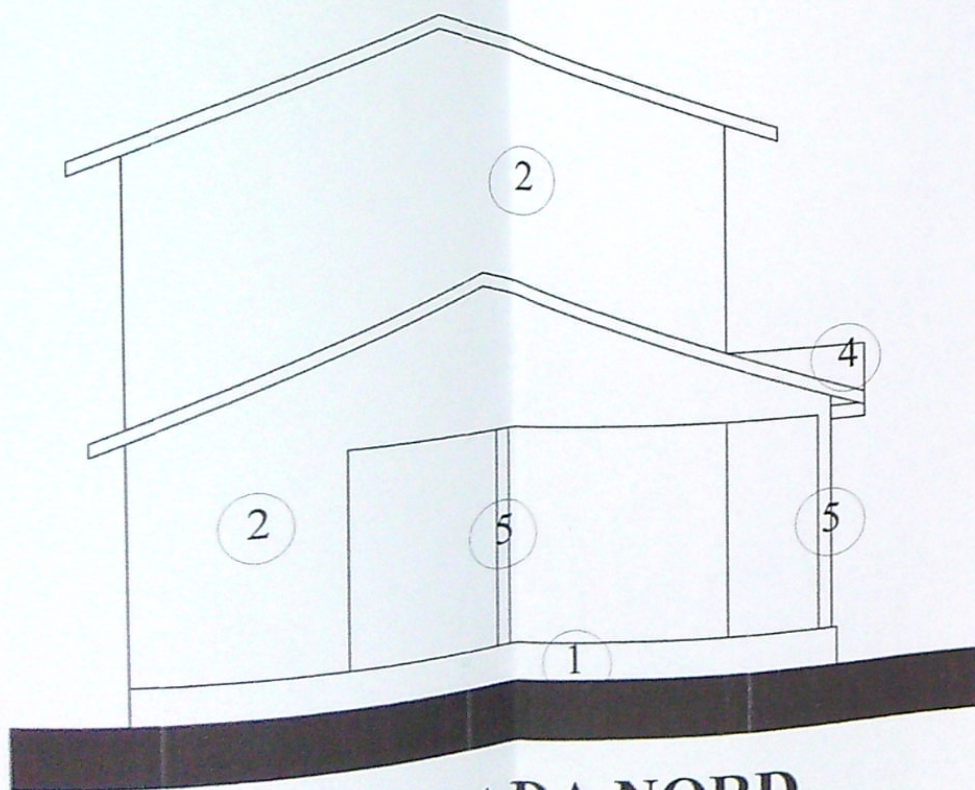

FATADA NORD


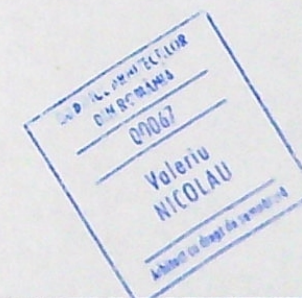


VERIFICATOR/ EXPERT	NUME	SEMNATURA	CERINTA	REFERAT / EXPERTIZA NR. / DATA	
BIA NIVA		24231428		Beneficiari: BUZATU IULIAN DRAGOS BUZATULUIZA MARIA	Pr. nr. 422B/21
SPECIFICATIE	NUME	SEMNATURA	Scara 1:100	Titlu proiect: CONSTRUIRE LOCUINTA P+1 SI IMPREJMUIRE Jud. Dolj, Craiova str. Artileriei 17	Faza DTAC
SEF PROIECT	Arh. dipl. Nicolau Valeriu		Data 06/2021	Titlu plansa:	Pl. nr.
PROIECTAT	Arh. dipl. Nicolau Valeriu			FATADA VEST SI NORD	A12
DESENAT	Arh. dipl. Nicolau Valeriu				

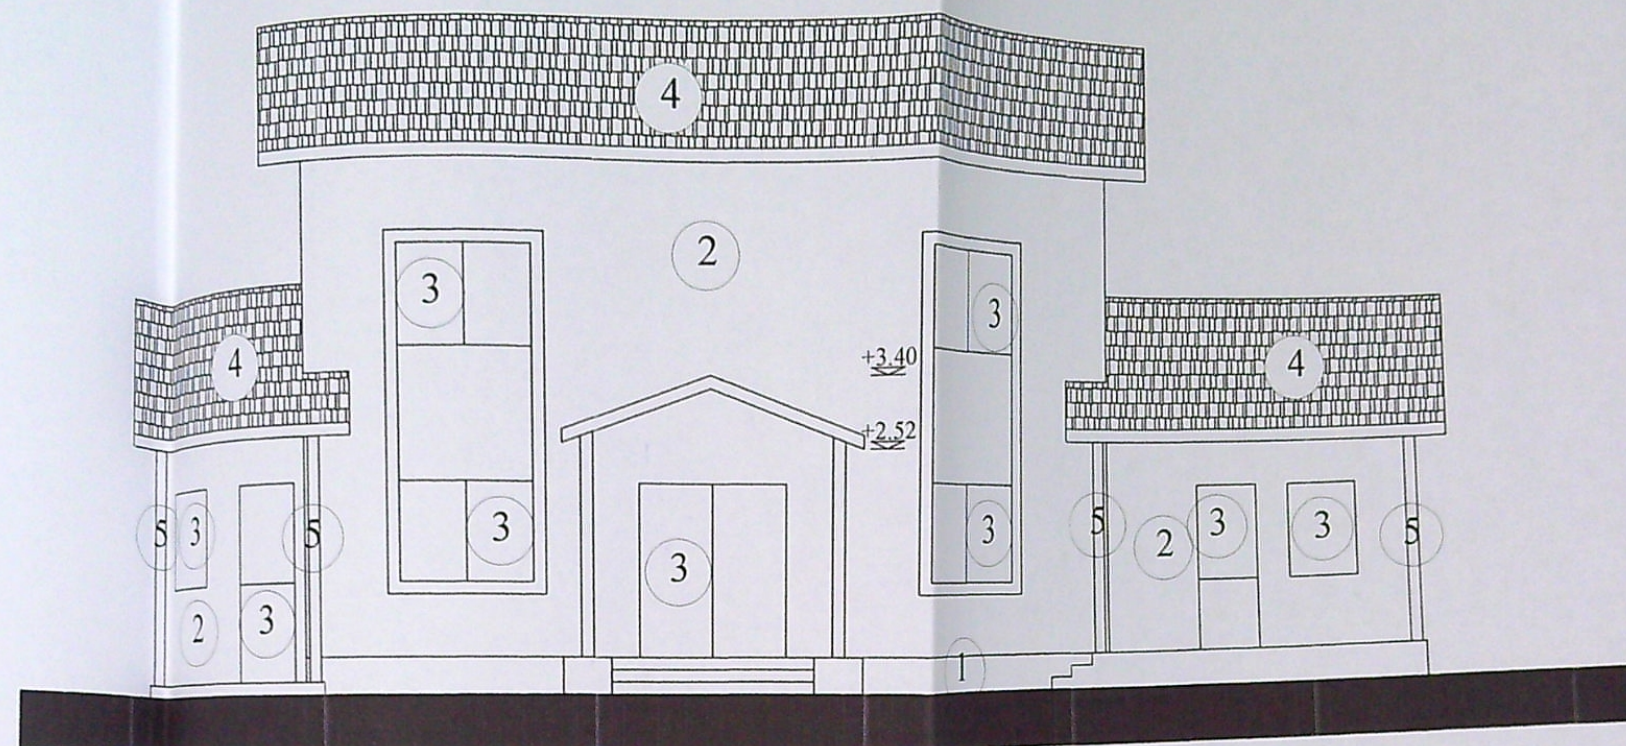


FATADA EST

- 1 SOCLU DIN PLACAJ DE PIATRA NATURALA
- 2 TENCUIALA STRUCTURALA ALBA
- 3 TAMPLARIE PVC IMITATIE LEMN
- 4 TIGLA DE TABLA
- 5 STALP DE LEMN

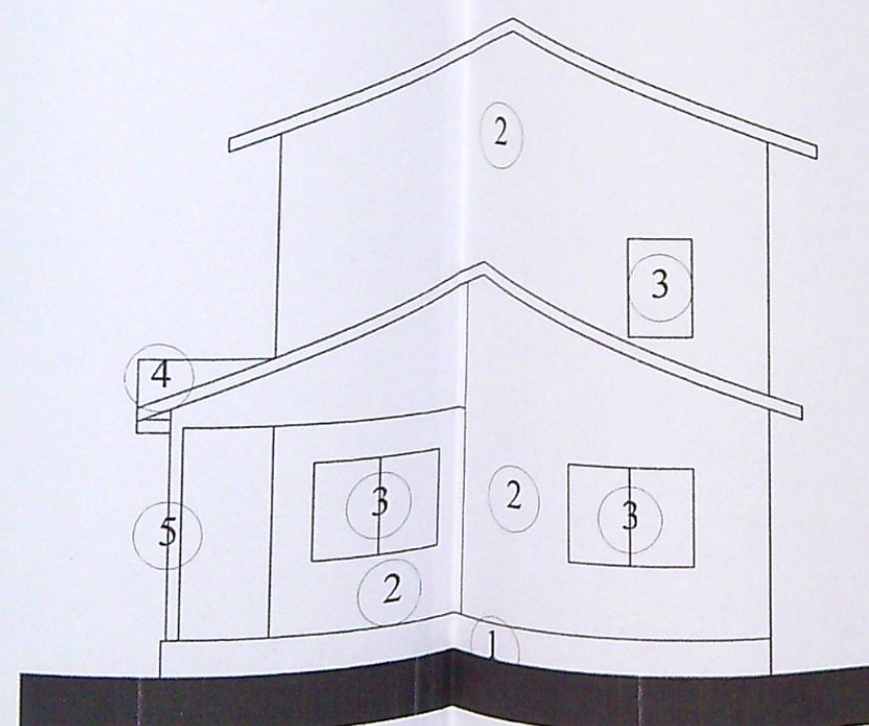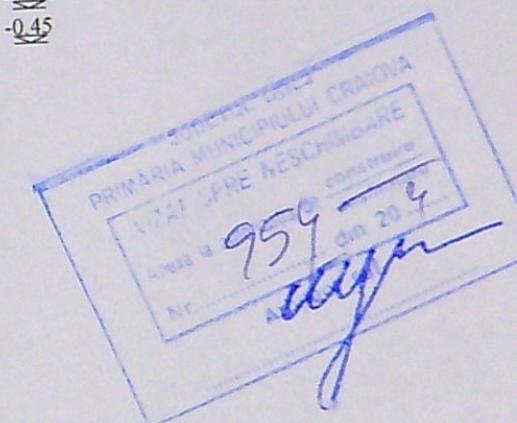

FATADA SUD

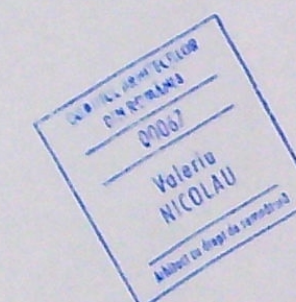

VERIFICATOR/ EXPERT	NUME	SEMNAURA	CERINTA	REFERAT / EXPERTIZA NR. / DATA	
BIA NIVA 24231428				Beneficiari: BUZATU IULIAN DRAGOS BUZATULUIZA MARIA	Pr. nr. 422B/21
SPECIFICATIE	NUME	SEMNAURA	Scara 1:100	Titlu proiect: CONSTRUIRE LOCUINTA P+1 SI IMPREJMUIRE Jud. Dolj, Craiova str. Artileriei 17	Faza DTAC
SEF PROIECT	Arh. dipl. Nicolau Valeriu		Data 03/2021	Titlu plansa:	Pl. nr. A11
PROIECTAT	Arh. dipl. Nicolau Valeriu			FATADA EST SI SUD	
DESENAT	Arh. dipl. Nicolau Valeriu				