



Nr. cadastral 234850	Suprafata masurata (mp) 1342	scara 1:200
Cartea Funciara nr. 234850		Adresa imobilului: Intravilan, Loc. Craiova, Str. Rozelor, Nr. 22, Jud. Dolj
		Unitatea Administrativa Locala: CRAIOVA

Str. Alea 8 Primaverii

25.66m

ALINIAMENT CONSTRUIBIL CONF. P.U.G.

ALINIAMENT CONSTRUIBIL CONF. P.U.G.

CONSTRUCIE PE LIMITA DE PROPRIETATE

ALINIAMENT CONSTRUIBIL CONF. P.U.G.

AX STRADA PROPUA CONFORM P.U.G.

Str. Rozelor

SUPRAFETE SI INDICATORI


Supr. teren = 1342,00mp conform masuratori topo
CUT existent = 0,00%
biserica propusa = 110,00mp
S.C. cl. anexa cu clopotnita = 79,64mp
Total S.C. propusa = 189,64mp
CUT propus = 189,64mp/1342,00mp x 100 = 14,13%
CUT existent = 0,00
S.D. biserică propusa = 110,00mp
S.D. cl. anexa cu clopotnita = 90,26mp
Total S.D. propusa = 200,26mp
CUT propus = 200,26mp/1342,00mp = 0,149

LEGENDA

- Perimetru proprietate studiata imprejmuit
- Biserica Parohiala propusa
- Cladire anexa cu clopotnita propusa
- Alei pietonale, carosabile si 6 locuri de parcare incinta S= 480,00mp
- Spatiu verde amenajat = 1342,00- 480,00- 189,64 = 672,36mp = 50,1%


Suprafata totala masurata a imobilului Suprafata din act= 1364 mp	VERIFICATOR/ NUME	SEMNATURA	CERINTA	REFERAT NR./DATA	Pr. Nr.: 14	
Ilea Confirm Inter	BIROU INDIVIDUAL DE ARHITECTURA ARH. MIHAI MIEREANU P 5827			Beneficiar: PAROHIA BARIERA VILCII PRIN PREOT SAMFIRA ALEXANDRU BOGDAN	Faza: C.U. D.T.A.C.	
	SPECIFICATIE	NUME	SEMNATURA	Scara: 1 : 200	Titlul proiectului : Construire Biserica Parohiala Bariera Vilcii si cladire anexa cu clopotnita in mun. Craiova, str. Rozelor, nr.22, jud. Dolj.	Planşa nr.:
	SEF PROIECT	Arh. M. Miereanu	SEMNATURA	Data: 2021	Titlul planşii: PLAN DE STUATIE - PROPUNERE	
	PROIECTAT	Arh. M. Miereanu				
DESENAT	Arh. M. Miereanu					



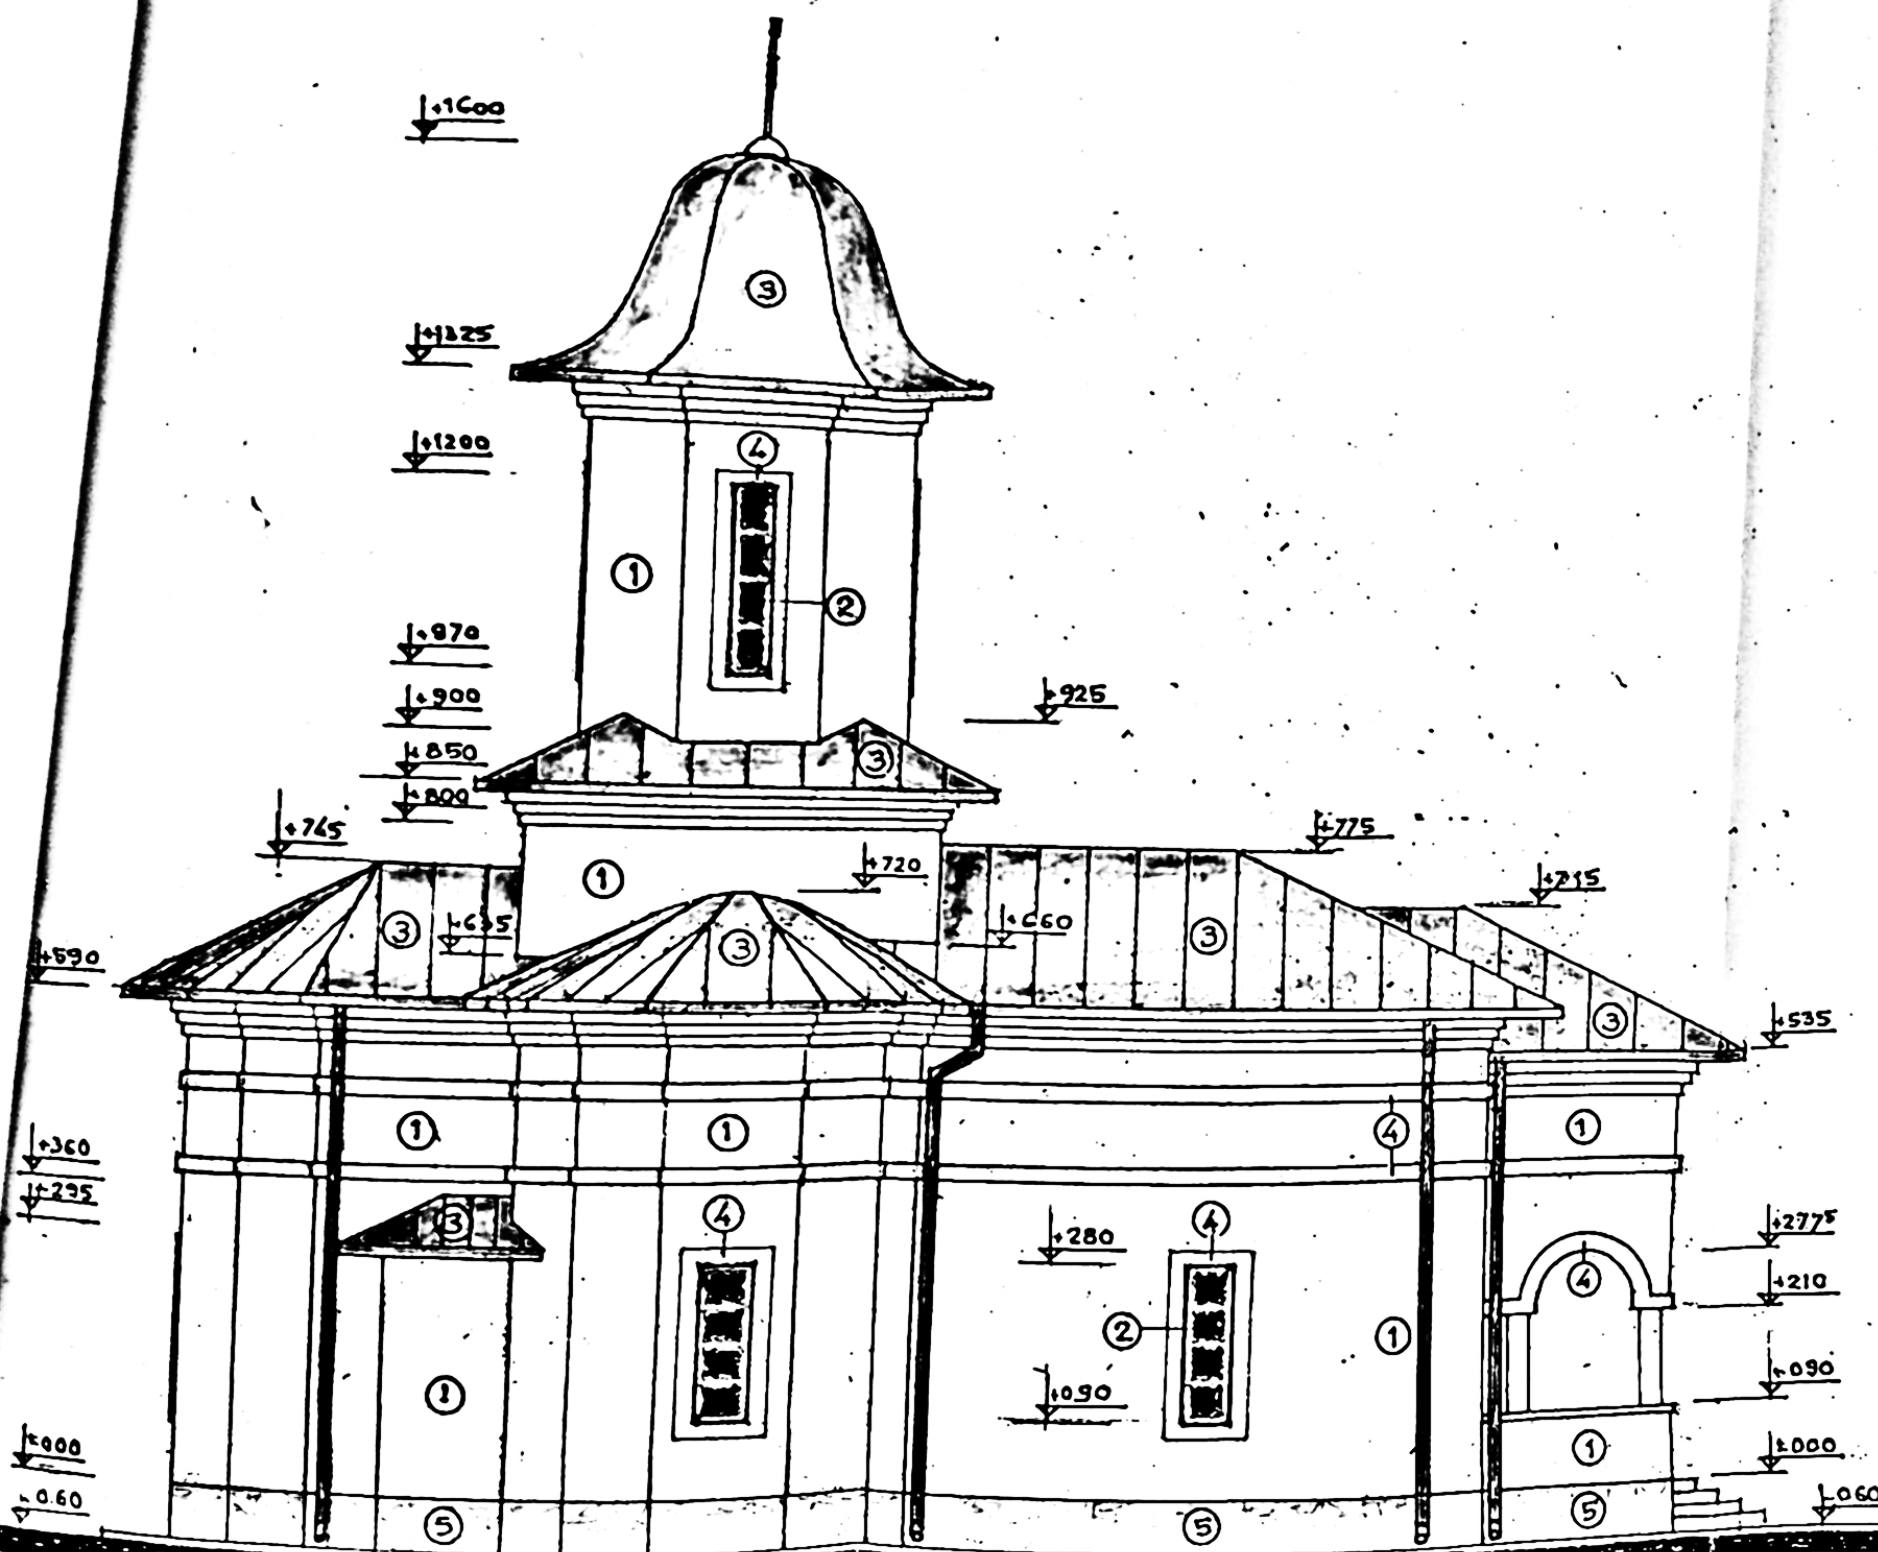

FATADA VEST




1. Tencuiala cu ciment alb in amestec cu praf de piatra.
2. Tamplarie exterioara din lemn stratificat - culoare maron;
3. Invelitoare din tabla imitatie tigla culoare maron + accesorii (igheaburi, burlane, opritoare zapada, etc.
4. Ancadramente si brâuri din placaj piatra;
5. Soclu placat cu ceramica imitatie piatra.

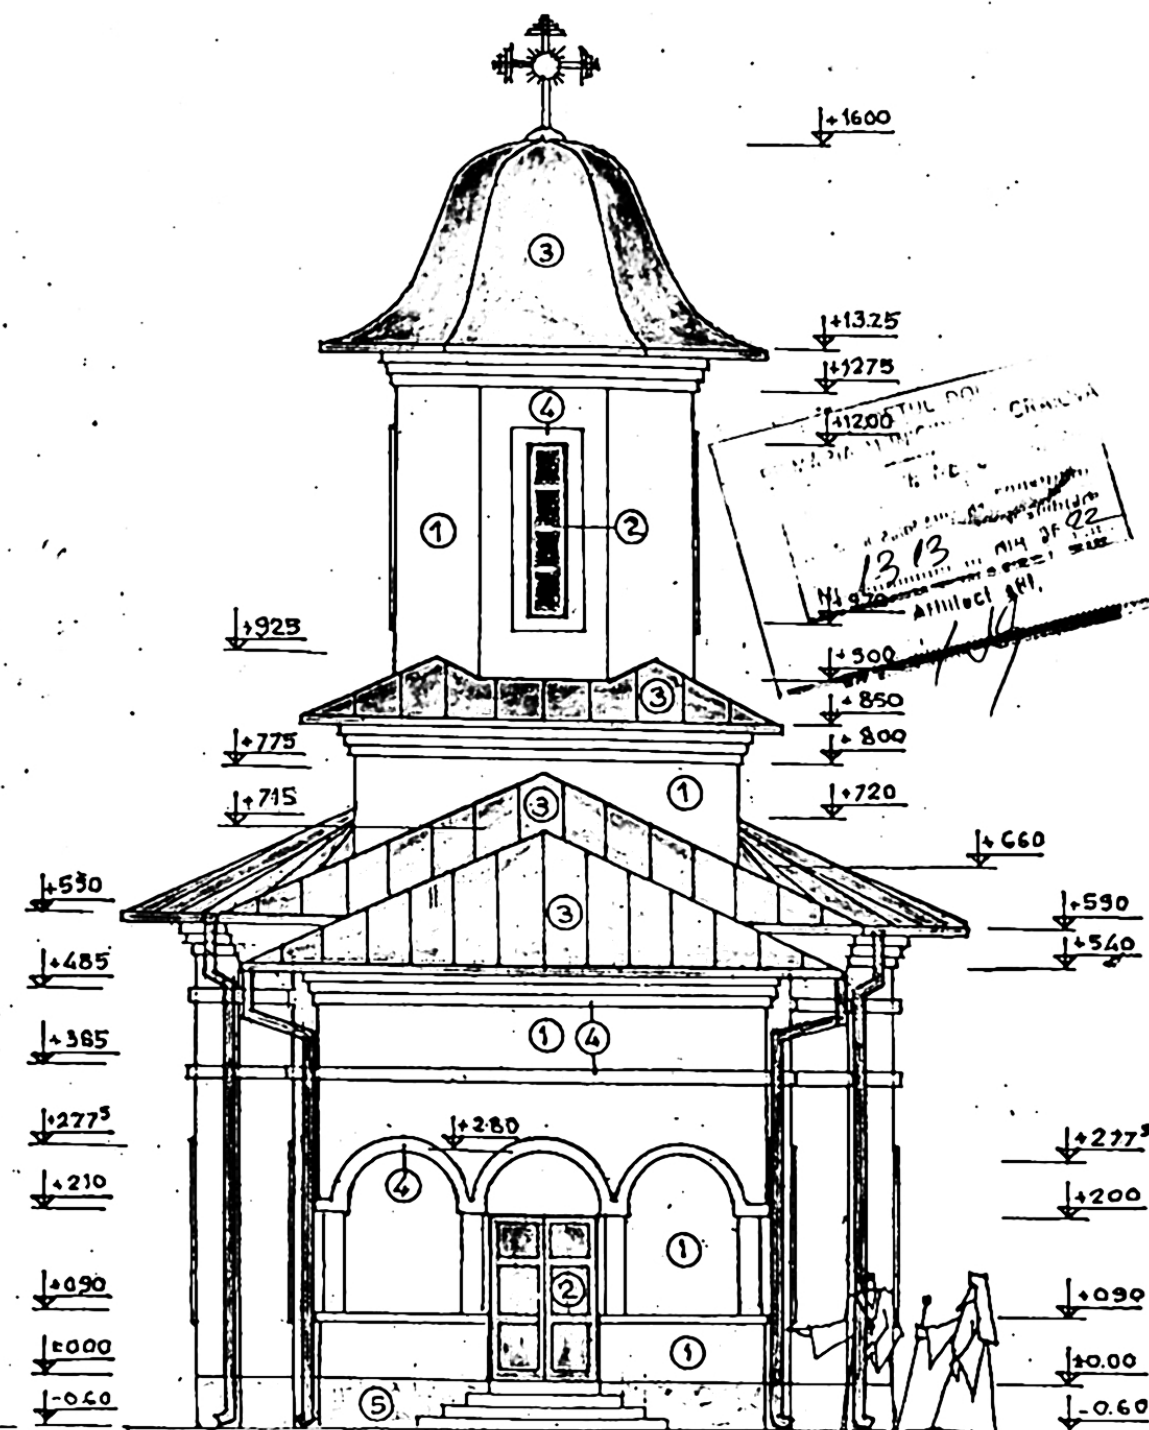

FATADA SUD

VERIFICATOR/	NUME	SEMNATURA	CERINTA	REFERAT NR./DATA	Pr. Nr.
BIROU INDIVIDUAL DE ARHITECTURA ARH. MIHAI MIEREANU P 3827				Beneficiar: PAROHIA BARIERA VILCII PRIN PREOT SAMFIRA ALEXANDRU BOGDAN	
SPECIFICATIE	NUME	SEMNATURA	Scara: 1	Titlul proiectului: Construire Biserica Parohiala Bariera Vilcii si cladire anexa cu clopotnita in mun. Craiova, str. Rozelor, nr.22, jud. Dolj.	Faza: P.T
PROIECT	Arh. M. Miereanu	MIEREANU	Data:	Titlul plansei:	Planse:



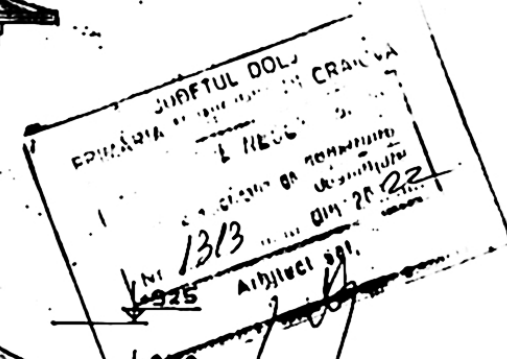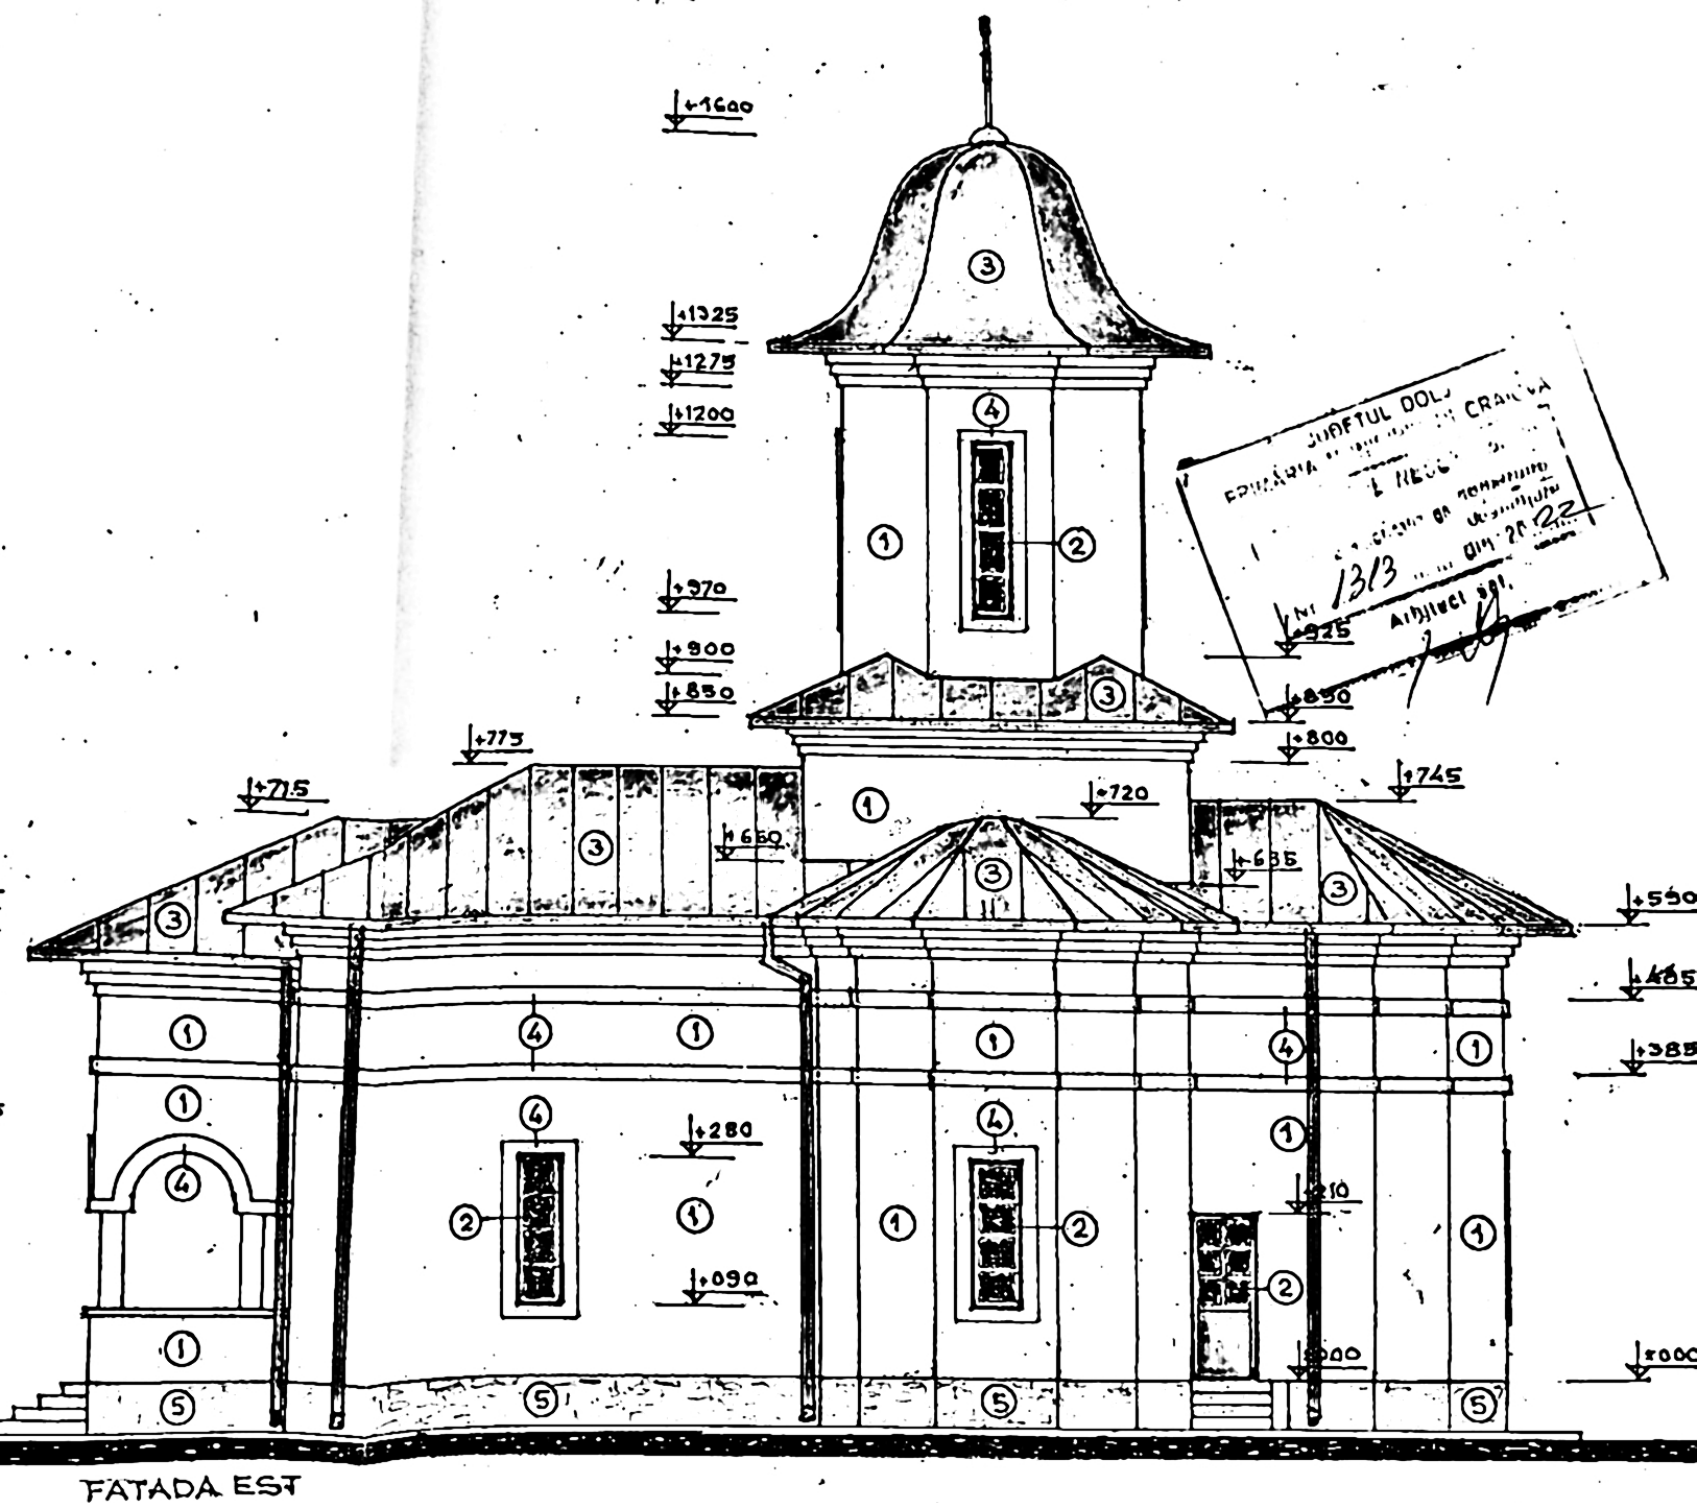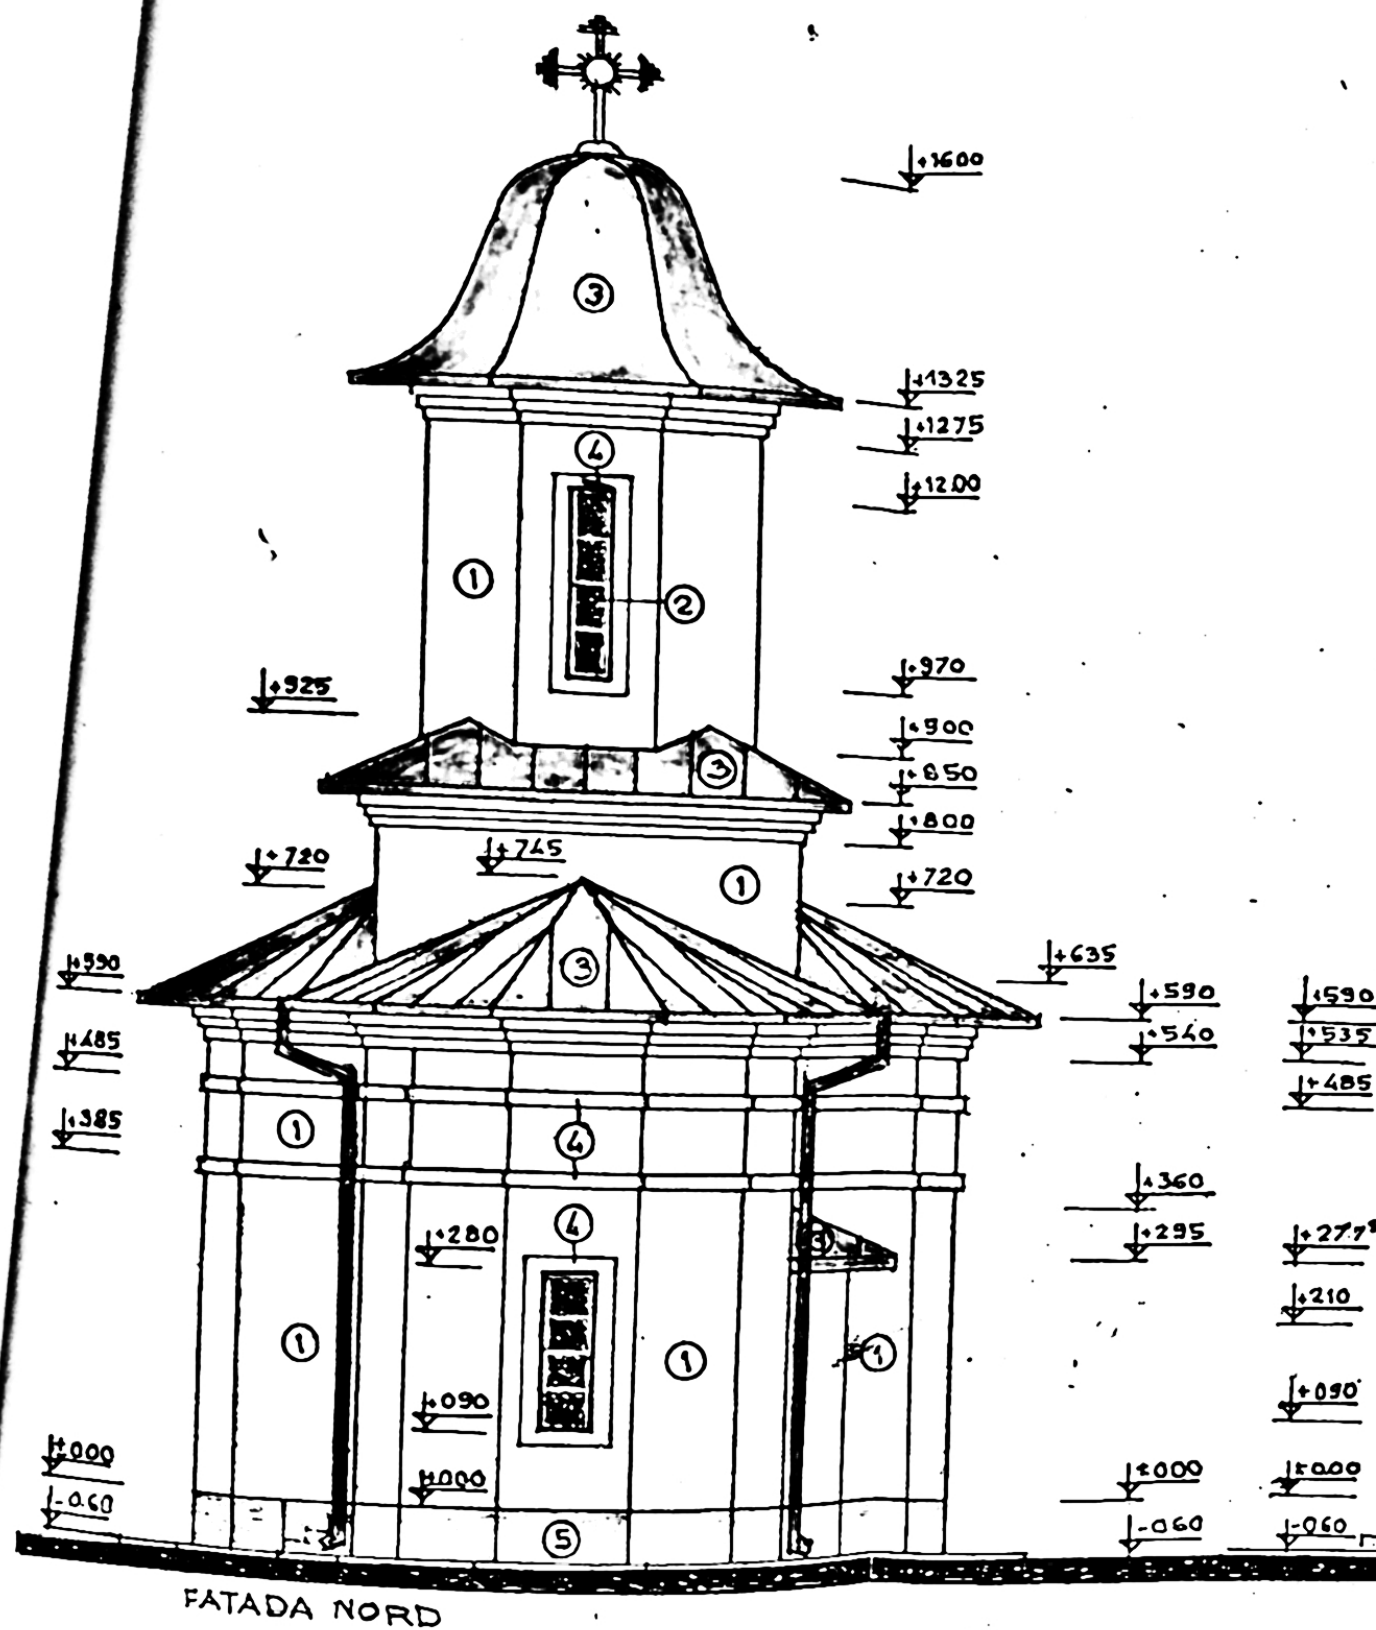

1. Tencuiala cu ciment alb in amestec cu praf de piatra.
2. Tamplarie exterioara din lemn stratificat - culoare maron;
3. Invelitoare din tabla imitatie tigla culoare maron + accesorii (igheaburi, burlane, opritoare zapada, etc).
4. Ancadrame si brâuri din placaj piatra;
5. Soclu placat cu ceramica imitatie piatra.

VERIFICATOR/	NUME	SEMNATURA	CERINTA	REFERAT NR./DATA
BIROU INDIVIDUAL DE ARHITECTURA ARH. MIHAI MIKEANU P 5827				Beneficiar: PAROHIA BARIERA VILCII PRIN PREOT SAMFIRA ALEXANDRU BOGDAN
SPECIFICATIE	NUME	SEMNATURA	Scara: 1 : 100	Titlul proiectului: Construire Biserica Parohiala Bariere Vilcii si cladire anexa cu clopotnita in mun. Craiova, str. Rozelori, nr.22, jud. Dolj.
SEF PROIECT	Arh. M. Mierdanu	Mihai	Data:	Titlul planșii: FATADA
PROIECTAT	Arh. M. Mierdanu	Mierdanu		