


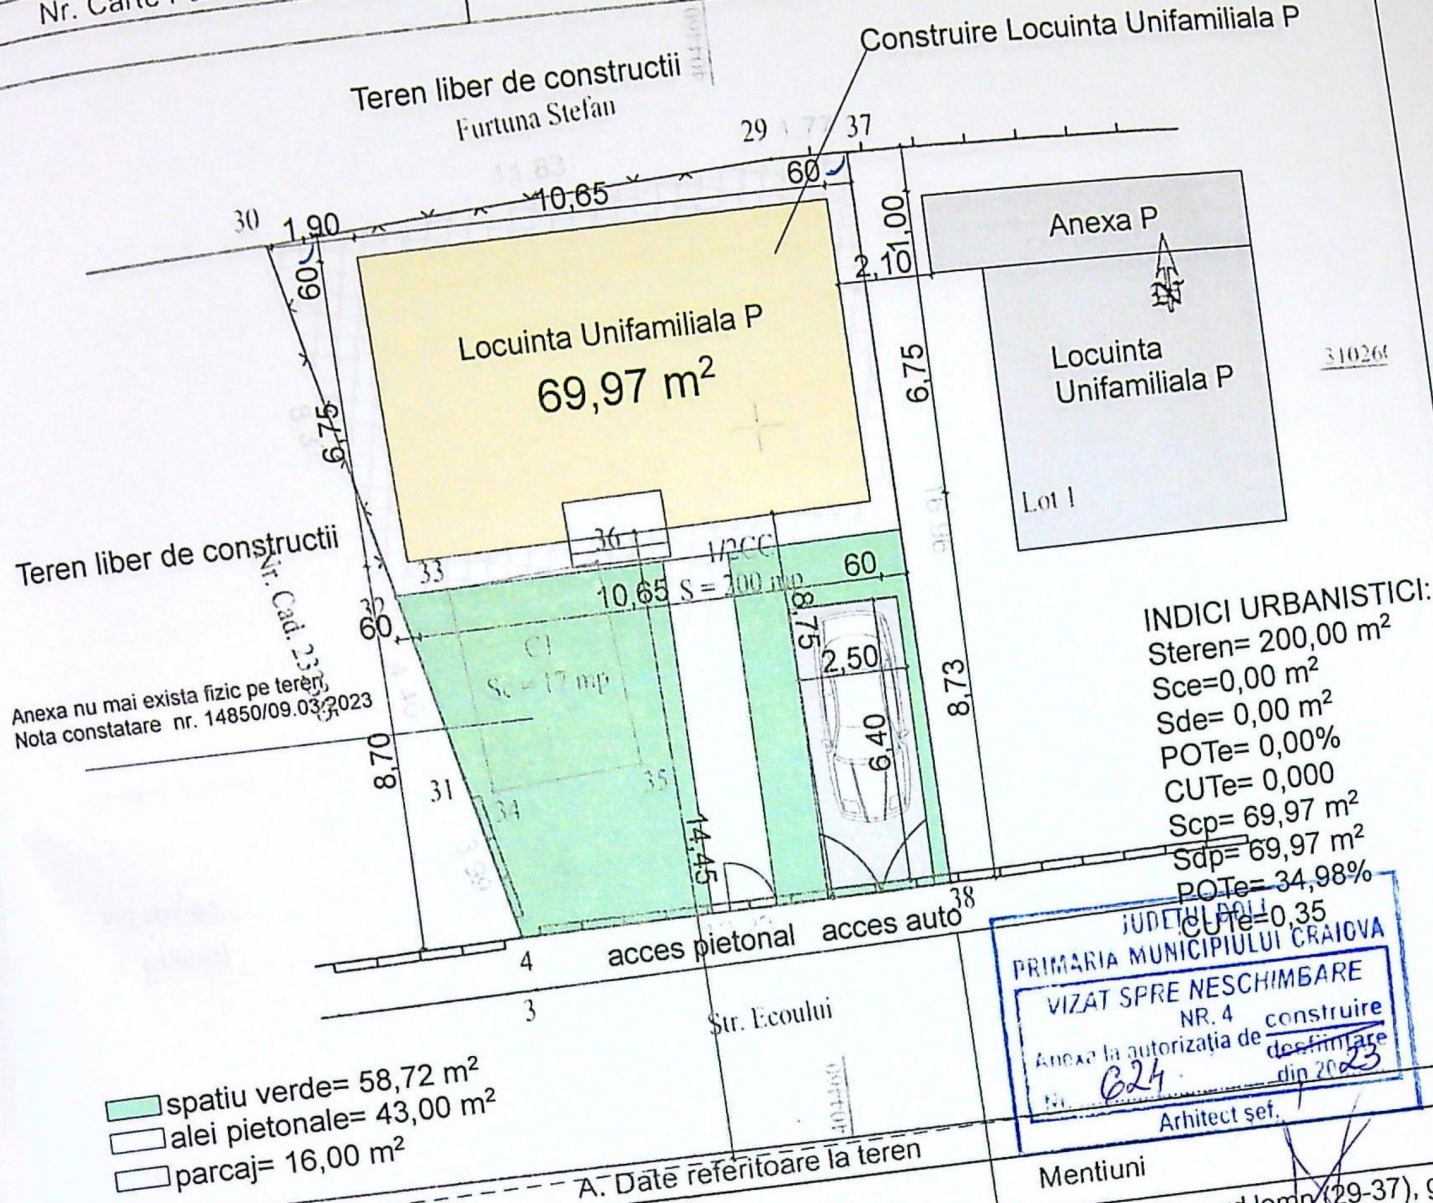


A. Date referitoare la teren			Mentuni
Nr. parcela	Categorie de folosinta	Suprafata (mp)	
1/2	CC	200	Teren imprejmuit cu gard beton (38-4-31), gard lemn (29-37), gard plasa (32-30-29) si limita conventionala (31-324)
TOTAL			
B. Date referitoare la constructii			Mentuni
Cod constr.	Destinatia	Suprafata construita la sol (mp)	
C1	CA	17	C1(P) (fost C3) - Anexa cu Sc = 17 mp si Sd = 17 mp. Para acte.
Total			
Suprafata totala a imobilului = 200 mp			


Executant: SC Geometron SRL, Certificat de Autorizare
Seria RO - B - J nr. 1518 / 03.06.2019, Clasa III
Dumitru, Dragoș Barbu, Certificat de Autorizare

Inspector:
Confirm introducerea imobilului în baza de date
CATEGORIA DE IMPORTANTA "D"-redușă
CLASA DE IMPORTANTA IV

Nume	Semnatura	Cerinta	Referat/expertiza nr./data	PR. NR.
DUMYS ARHITECTURA S.R.L. AUT. NR. 02576			DUMITRICA FLORENTIN Craiova, Str. Ecoului, Nr. 1, Jud. Dolj	27/2023
			FAZA:	

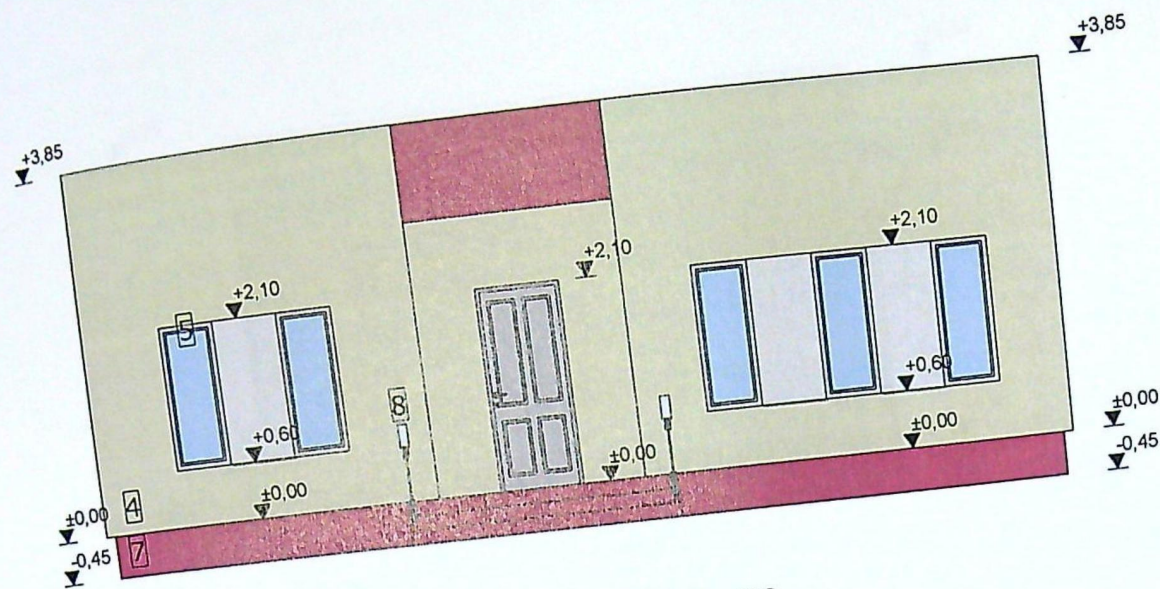

FATADA SUD SCARA 1:100

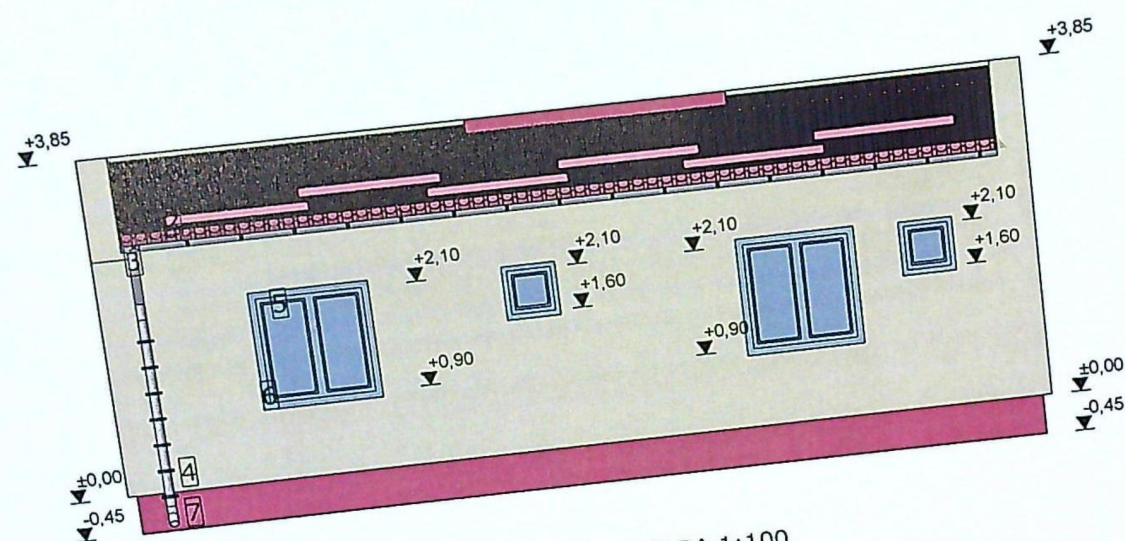

FATADA NORD SCARA 1:100

- 1-invelitoare din tabla cutata rosie
- 2-opritori zapada
- 3-jgheaburi si burlane din tabla gri
- 4-tencuiala decorativa bej
- 5-timplarie pvc cu geam termoizlant culoare alb
- 6-panouri obturatoare vedere din plexic mat
- 7-tencuiala decorativa de soclu maro
- 8-balustrada din fier




CTA=CTN=CTS=-0,45

CATEGORIA DE IMPORTANTA "D"-redusa
CLASA DE IMPORTANTA IV

+3,85

+0,00
-0,45

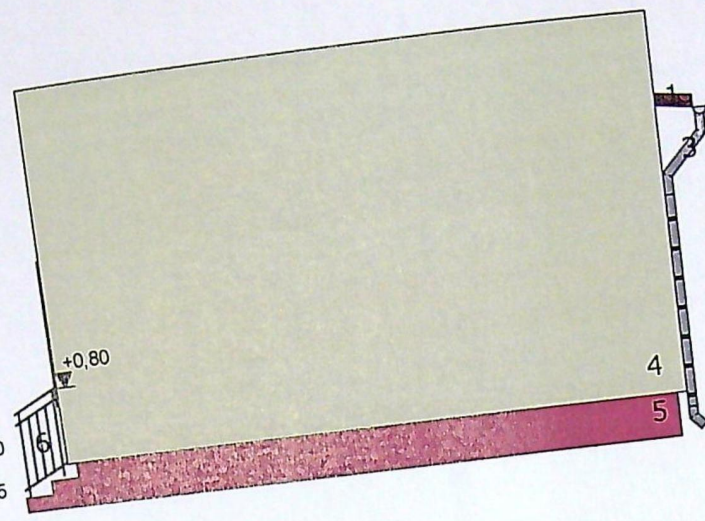

+3,85

+2,85


+0,00
-0,45

FATADA EST SCARA 1:100

+3,85

+2,85

+0,00
-0,45

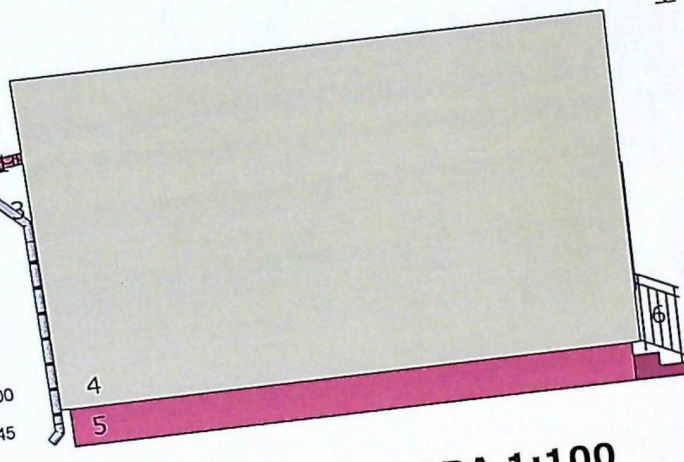

+3,85

+0,80
+0,00
-0,45

FATADA VEST SCARA 1:100

- 1-invelitoare din tabla cutata rosie
- 2-opritori zapada
- 3-jgheaburi si burlane din tabla gri
- 4-tencuiala decorativa bej
- 5-tencuiala decorativa de soclu maro
- 6-balustrada din fier

JUDETUL DOLU
PRIMĂRIA MUNICIPIULUI CRAIC
VIZAT SPRE NESCHIMBARE
NR. 4
Anexa la autorizația de construire
Nr. 624
din 20.03.23
Arhitect șef.

ORDINUL ARHITECILOR
DIN ROMANIA
02576
Sorin
DUMITRASCU
Conducător tehnic în drept de semnătură

CTA=CTN=CTS=-0,45

CATEGORIA DE IMPORTANTA "D"-redușă
CLASA DE IMPORTANTA IV