


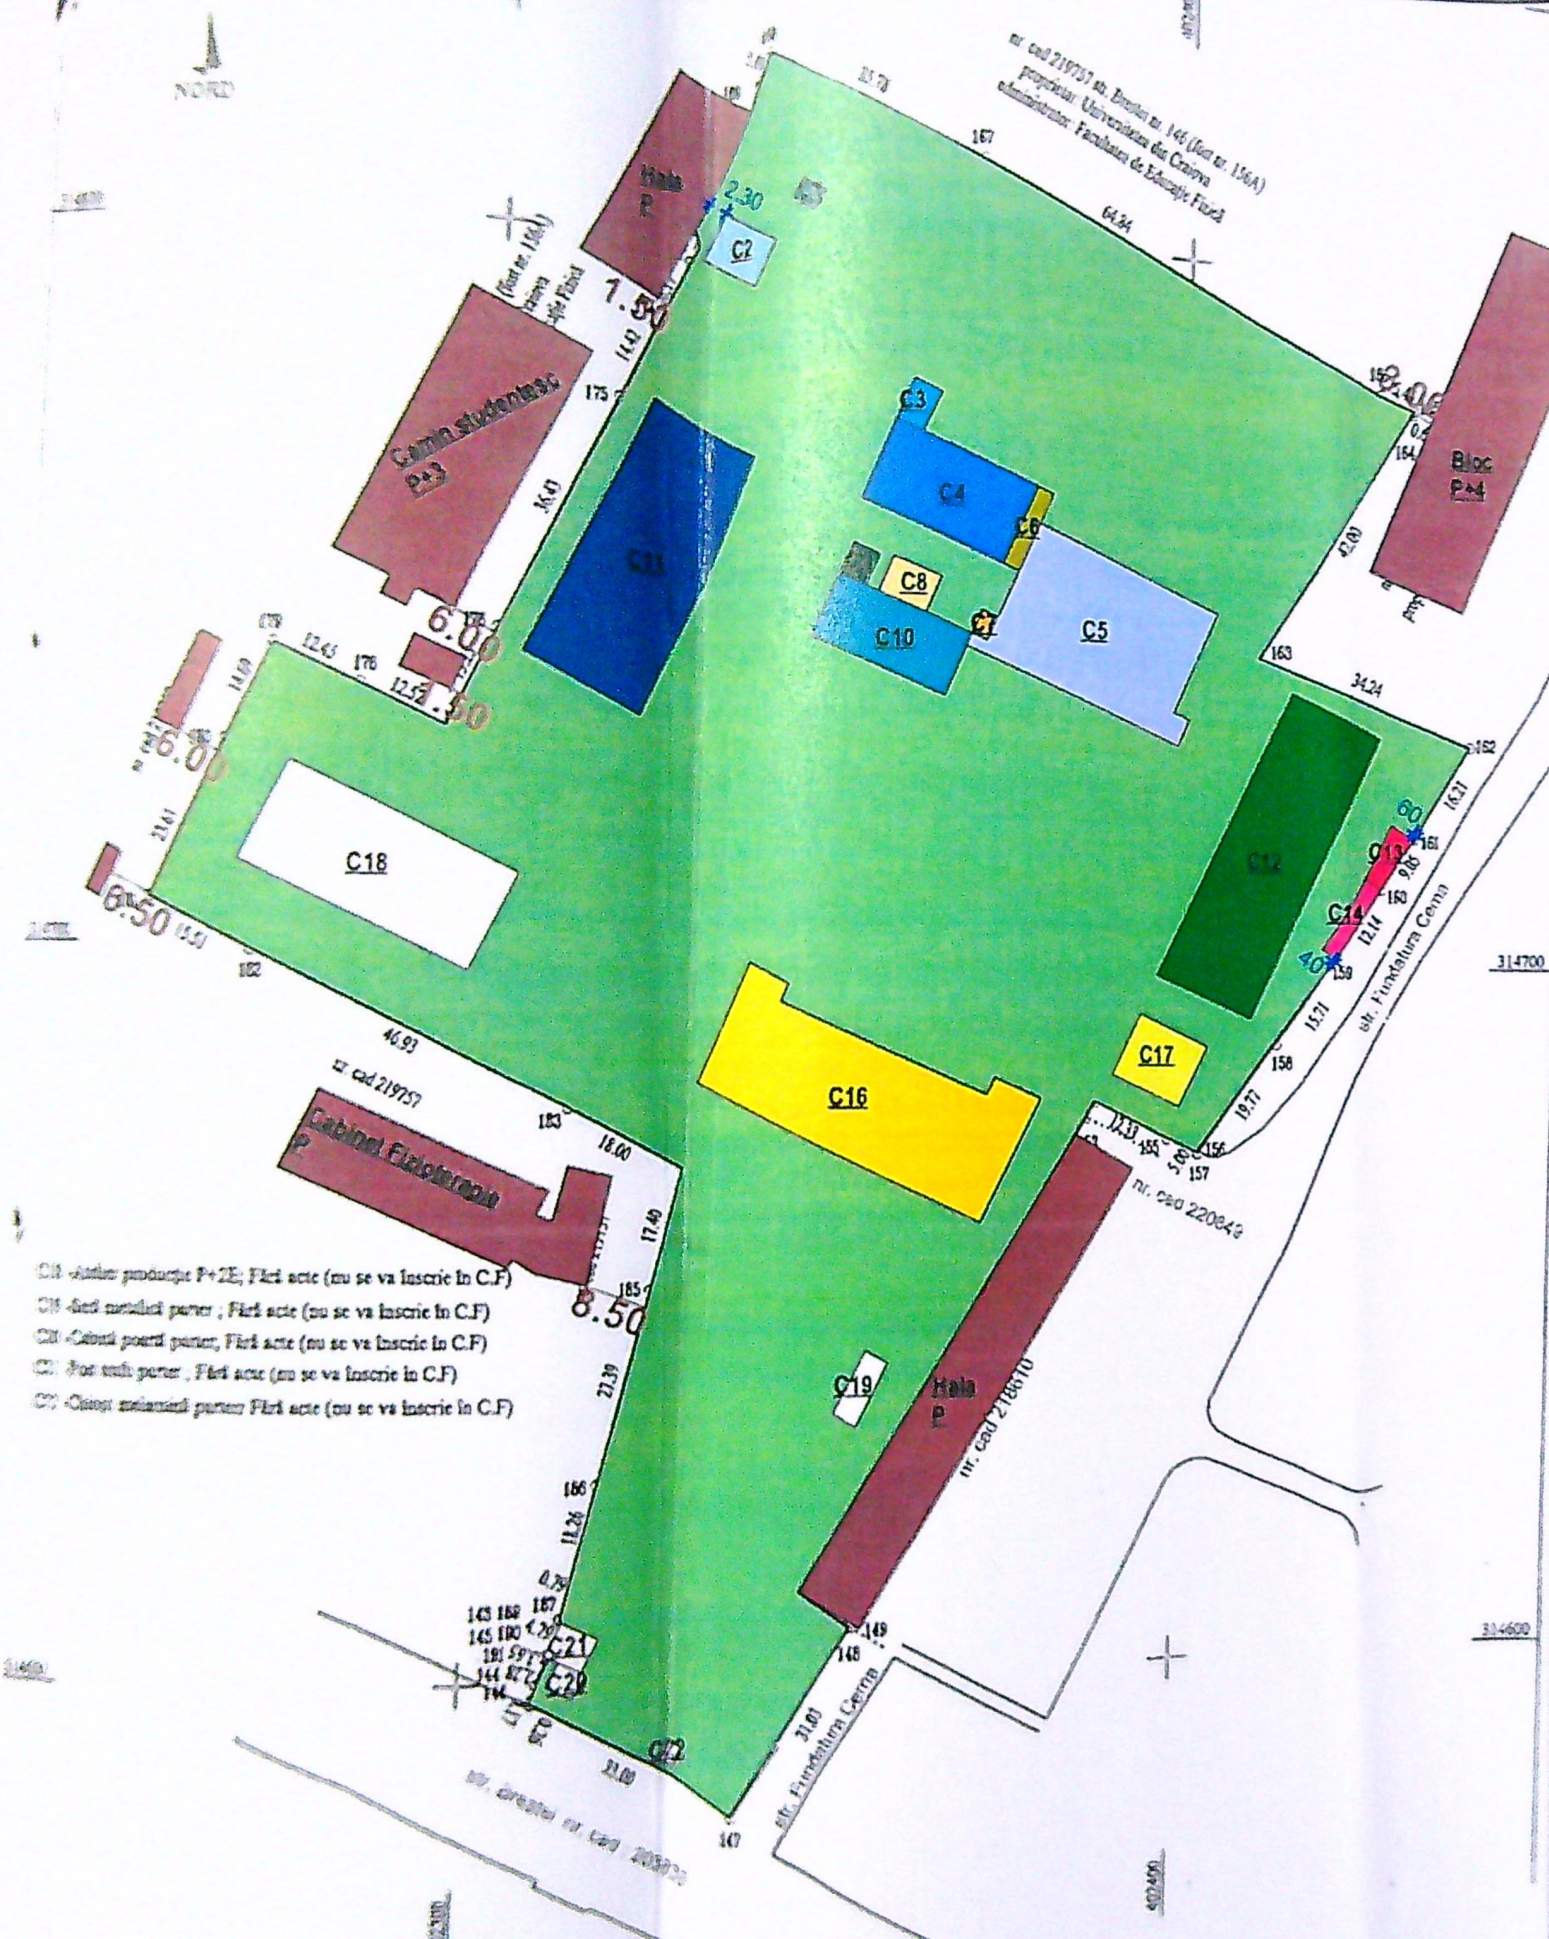

- LEGENDA:**
- C1 punct sacrificare existent (12.00mp)
 - C2 magazie existenta propusa pentru demolare (74.00mp)
 - C3 magazie existenta propusa pentru demolare (26.00mp)
 - C4 spalatorie si atelier existent (261.00mp)
 - C5 sala sport existenta (588.00mp)
 - C6 magazie existenta (27.00mp)
 - C7 magazie existenta propusa pentru demolare (9.00mp)
 - C8 magazie existenta propusa pentru demolare (42.00mp)
 - C9 magazie existenta propusa pentru demolare (18.00mp)
 - C10 centrala termica (195.00mp)
 - C11 camin elevi existent (708.00mp)

INDICI URBANISTICI:

$S_i = 20.916,00 \text{ mp}$
 $S_{constr. ex.} = 3.616,00 \text{ mp}$
 $S_{constr. pr.} = 3.385,00 \text{ mp}$
 $S_{util. ex.} = 7.682,00 \text{ mp}$
 $S_{util. pr.} = 7.451,00 \text{ mp}$

$P.O.T._{ex.} = 17,28\%$
 $P.O.T._{propus} = 16,18\%$
 $C.U.T._{ex.} = 0,3$


PLAN DE AMPLASAMENT SI DELIMITARE A IMOBILITATII
 Scara 1:1000

Nr. cadastre	Suprafata măsurată	Adresa imobilului
20916	20916 mp	Nla. Cămin, Strada Brezei, nr. 144, Județ Dolj - Săvârșin
Nr. Lotul Funciar	212090	UAT CRAIOVA

A. Date referitoare la teren		
Nr. Lot	Suprafata [mp]	Mențiuni
Ca	20916	Teren intravilan împrejmuit cu gard de beton, cu construcții și accese porți metalice.
La	20916	
B. Date referitoare la construcții		
Nr. Lot	Suprafata construită în sol [mp]	Mențiuni
C1	12	C1 - Punct sacrificare
Ca	74	C2 - Magazie metalică
Ca	26	C3 - Magazie
Ca	261	C4 - Spălătorie și Atelier
CaS	588	C5 - Sală sport
Ca	27	C6 - Magazie
Ca	9	C7 - Magazie
Ca	42	C8 - Magazie
Ca	19	C9 - Magazie
Ca	195	C10 - Centrală termică
CaS	708	C11 - Camin elevi, Regim de înălțime P+2; Sd + 2810 mp
CaS	690	C12 - Cămin
Ca	31	C13 - Șopron
Ca	30	C14 - Magazie
CaS	791	C15 - Clădire gosp. Regim de înălțime P+2; Sd + 2570 mp
Ca	113	C17 - Moară, Stadu (faza de construcție - parțial 60%)
La	1616	

Suprafata totală măsurată a construcțiilor: 20.916 mp
 Suprafata din sol a construcțiilor: 13.241 mp

PROIECTANT
ING. ENGIN

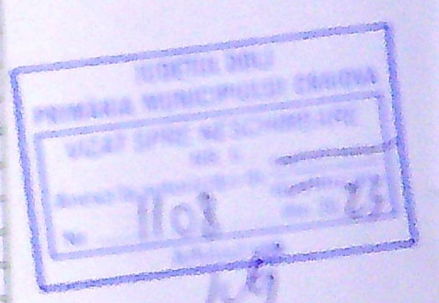

Cat de imp "C"
 Clasa de imp III