

JUDEȚUL DOLJ  
 PRIMĂRIA MUNICIPIULUI CRAIOVA  
 VIZAT SPRE NESCHIMBARE  
 Anexa la autorizația de construire /  
 Nr. 237 din 2021 /  
 Arhitect șef,  
*[Signature]*

**LEGENDA FINISAJE**


1. TERMOSISTEM + TENCUIALĂ DECORATIVĂ (ALB + GRI)
2. TÂMLĂRIE P.V.C. (STEJAR AURIU) CU GEAM TERMOIZOLANT
3. ȚIGLĂ METALICĂ (GRENAT)
4. JGHEABURI ȘI BURLANE DIN TABLĂ



ORDINUL ARHITECTILOR  
 DIN ROMANIA  
 00081  
 Florin  
 PRIE  
 Arhitect cu drept de semnătură

VERIFICATOR / EXPERT	NUME	SEMNĂTURA	CERINȚA	REFERAT / EXPERTIZA NR. / DATA
DECARH STUDIO SRL	SOCIETATEA COMERCIALĂ DECARH STUDIO S.R.L. REG. COM. J16/1177/2012 - C.U.I. 30479968 BD. 1 MAI, NR. 77, BLOC 26, APT. 10 CRAIOVA, JUD. DOLJ	<i>[Signature]</i>	Beneficiar:	CIOLACU MARCEL-CĂTĂLIN, CIOLACU MIRELA-LAURA și CIOLACU NINA
SPECIFICAȚIE	NUME	SEMNĂTURA	Scara:	Titlu proiect: Extindere cu P locuință C1 parter cu modificări interioare structurale și nestructurale la C1 și modificare formă și învelitoare la C1 jud. Dolj, Mun. Craiova, str. Brestei, nr. 455
ȘEF PROIECT	arh. PRIE FLORIN	<i>[Signature]</i>	1:100	
PROIECTAT	arh. PRIE FLORIN	<i>[Signature]</i>	Data:	
DESENAT	arh. PRIE FLORIN	<i>[Signature]</i>	09.2020	Titlu planșă: FAȚADA NORD
				Proiect nr. DA
				Faza: D.T.A.C. PTh.
				Pl. nr. A06

TER CU  
 LALE SI  
 ARE  
 OVA,  
 I.  
 J

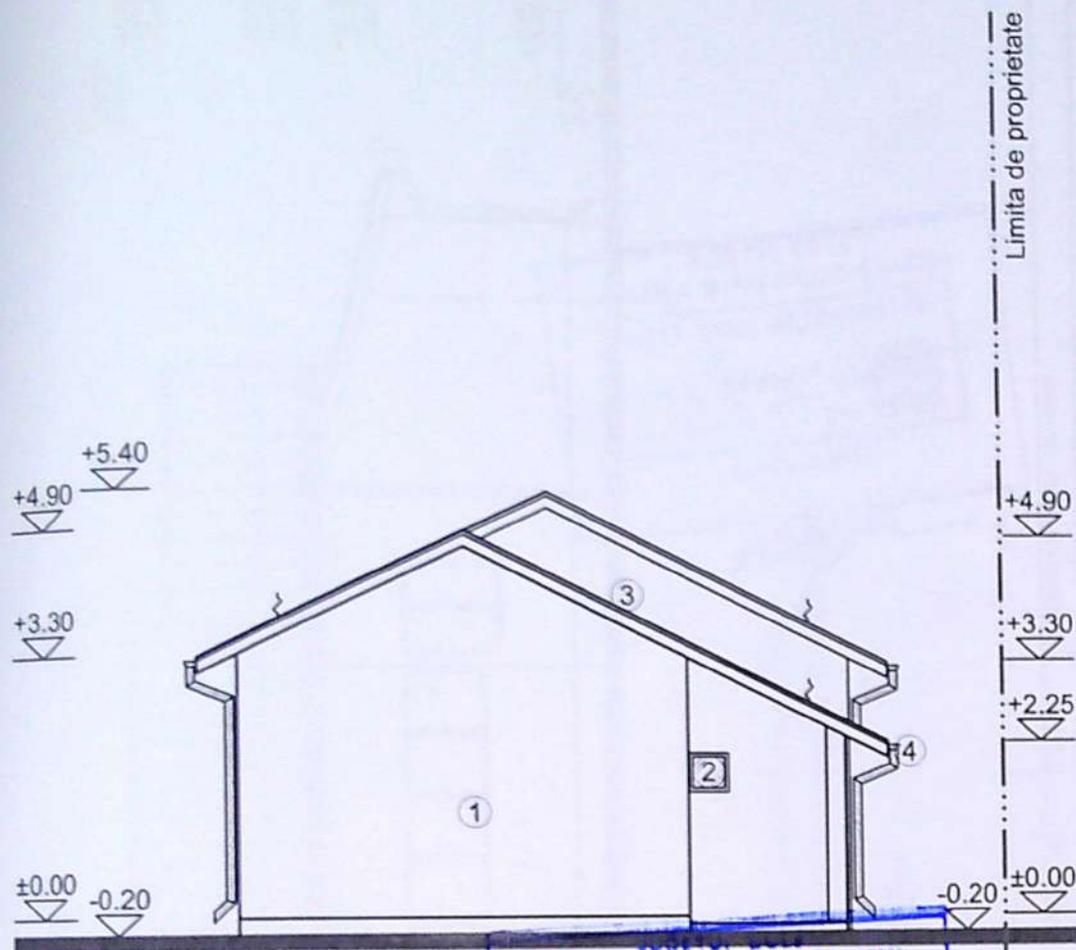

PRIMĂRIA MUNICIPIULUI CRAIOVA  
 VIZAT SPRE NESCHIMBARE  
 Anexa la autorizația de construire / autorizare  
 Nr. 237 din 2020  
 Arhitect șef,  
*[Signature]*




**LEGENDA FINISAJE**

1. TERMOSISTEM + TENCUIALĂ DECORATIVĂ (ALB + GRI)
2. TÂMLĂRIE P.V.C. (STEJAR AURIU) CU GEAM TERMOIZOLANT
3. ȚIGLĂ METALICĂ (GRENAT)
4. JGHEABURI ȘI BURLANE DIN TABLĂ

ORDINUL ARHITECȚILOR  
 DIN ROMÂNIA  
 00081  
 Florin  
 PRIE  
 Arhitect cu drept de semnătură

VERIFICATOR / EXPERT	NUME	SEMNĂTURA	CERINȚA	REFERAT / EXPERTIZA NR. / DATA
DECARH 	SOCIETATEA COMERCIALĂ <b>DECARH STUDIO S.R.L.</b> REG. COM. J16/1177/2012 - C.U.I. 30479968 BD. 1 MAI, NR. 77, BLOC 26, APT. 10 CRAIOVA, JUDEȚUL DOLOJ	<i>[Signature]</i>	Beneficiar:	PROIECT NR. DA
SPECIFICAȚIE	NUME	SEMNĂTURA	Scara: 1:100	Titlu proiect: Extindere cu P locuință C1 parter cu modificări interioare structurale și nestructurale la C1 și modificare formă și învelitoare la C1 jud. Dolj, Mun. Craiova, str. Brestei, nr. 455
ȘEF PROIECT	arh. PRIE FLORIN	<i>[Signature]</i>	Data: 09.2020	Faza: D.T.A.C. PTh.
PROIECTAT	arh. PRIE FLORIN		Titlu plansa: FAȚADA SUD	Pl. nr. A07
DESENAT	arh. PRIE FLORIN			

TER CU  
 ALE SI  
 ARE  
 OVA,

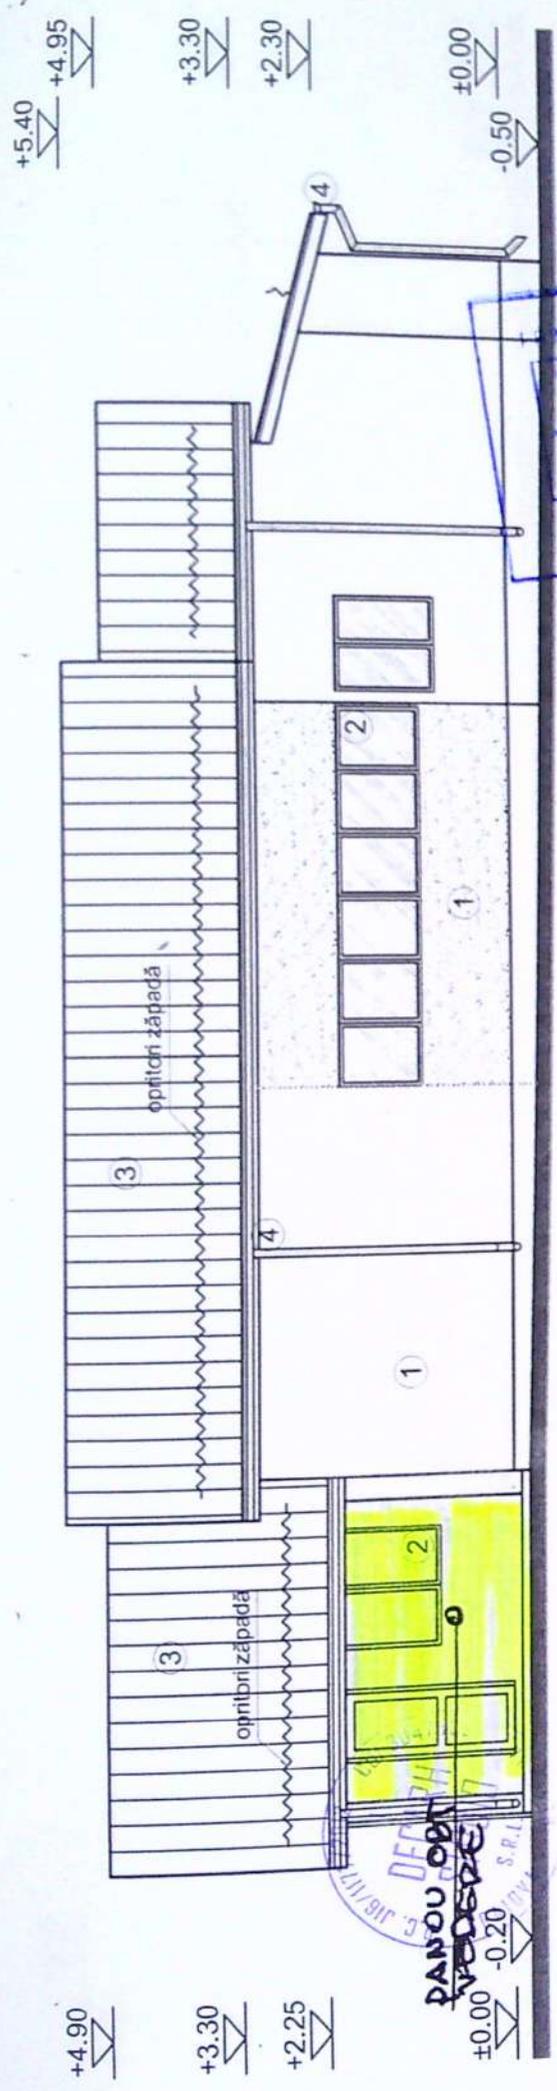

**LEGENDA FINISAJE**

1. TERMOSISTEM + TENCUIALĂ DECORATIVĂ (ALB + GRU)
2. TÂMLĂRIE P.V.C. (STEJAR AURIU) CU GEAM TERMOIZOLANT
3. ȚIGLĂ METALICĂ (GRENAT)
4. JGHEABURI ȘI BURLANE DIN TABLĂ


JUDEȚUL DOLJ  
 MĂRIA MUNICIPIULUI CRAIOVA  
 VIZAT SPRE NESCHIMBARE  
 în vederea autorizării de construire  
 nr. 237 din 20.09.2020  
 Arhitect șef,

VERIFICATOR / EXPERT	NUME	SEMĂNĂTURA	CERINȚA	REFERAT / EXPERTIZA NR. / DATA	Proiect nr. DA
(DECARH) STUDIO SRL	DECARH STUDIO S.R.L. REG.COM. J16/1177/2012 - C.U.I. 30479668 BD. 1 MAI 77, BLOC 26, APT. 10 CRAIOVA, JUD. DOJ		Beneficiar:	CIOLACU MARCEL-CĂTĂLIN, CIOLACU MIRELA-LAURA și CIOLACU NINA	Faza: D.T.A.C. P.Th. Pl. nr. A08
SPECIFICAȚIE	NUME	SEMĂNĂTURA	Scara:	Titlu proiect:	
ȘEF PROIECT	arh. PRIE FLORIN		1:100	Extindere cu P locuință C1 parter cu modificări interioare structurale și restructurare la C1 și modificare formă și învelitoare la C1 jud. Dolj, Mun. Craiova, str. Brestei, nr. 455	
PROIECTANT	arh. PRIE FLORIN		Data:	Titlu planșă:	
DESENAT	arh. PRIE FLORIN		09.2020	FAȚADA EST	

ORDINUL ARHITECTILOR  
 DIN ROMANIA  
 00081  
 Florin  
 PRIE  
 Adresat cu drept de specializare

R.C. J16/1177/2012 CUI 30479668  
 DECARH  
 STUDIO  
 S.R.L.  
 CRAIOVA ROMANIA

TER CU  
 ALE SI  
 ARE  
 OVA,

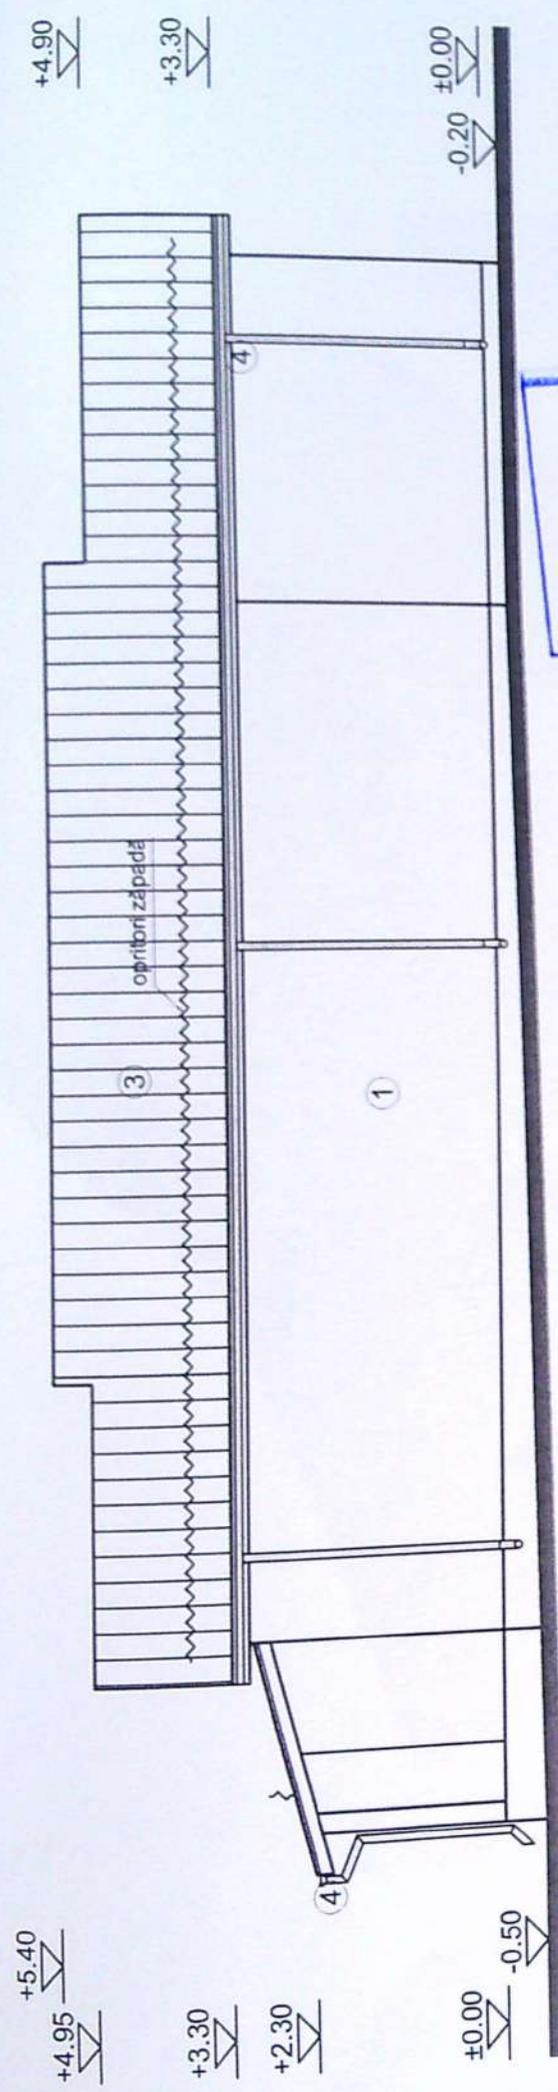

**LEGENDA FINISAJE**

1. TERMOSISTEM + TENCUIALĂ DECORATIVĂ (ALB + GRI)
2. TÂMPLĂRIE P.V.C. (STEJAR AURIU) CU GEAM TERMOLIZOLANT
3. ȚIGLĂ METALICĂ (GRENAT)
4. JGHEABURI ȘI BURLANE DIN TABLĂ

JUDEȚUL DOLJ  
 PRIMĂRIA MUNICIPIULUI CRAIOVA  
**VIZAT SPRE NESCHIMBARE**  
 Anexa la autorizația de construire  
 Nr. 237 din 2021  
 Arhitect șef,

VERIFICATOR / EXPERT DECARH	NUME SOCIETATEA COMERCIALA DECARH STUDIO S.R.L. REG.COM. J16/117/2012 - C.U.I. 30479968 BD. 1 MAI 77, BLOC 26, APT.10 CRAIOVA, JUD. DOLJ	SEMĂNĂTURA	CERINȚA	REFERAT / EXPERTIZA NR. / DATA	PROIECT NR. DA
SPECIFICAȚIE	NUME arh. PRIE FLORIN	SEMĂNĂTURA		BENEFICIAR: CIOLACU MARCEL-CĂTĂLIN, CIOLACU MIRELA-LAURA ȘI CIOLACU NINA	Faza: D.T.A.C. P.Th.
ȘEF PROIECT	arh. PRIE FLORIN		Scara: 1:100	Titlu proiect: Extindere cu P locuință C1 parter cu modificări interioare structurale și nestructurale la C1 și modificare formă și învelitoare la C1 jud. Dolj, Mun. Craiova, str. Brestei, nr. 455	PI. nr. A09
PROIECTAT	arh. PRIE FLORIN		Data: 09.2020	Titlu planșă: FAȚADA VEST	
DESENAT	arh. PRIE FLORIN				

ORDINUL ARHITECTILOR  
 DIN ROMANIA  
 00081  
 Florin  
 PRIE  
 Admisiv va fi sigilat de secretariat  
 R.C. J16/117/2012  
**DECARH  
 STUDIO**  
 S.R.L.  
 CRAIOVA ROMANIA  
 CUI 30479968

TER CU  
ALE SI  
ARE  
OVA,  
J.