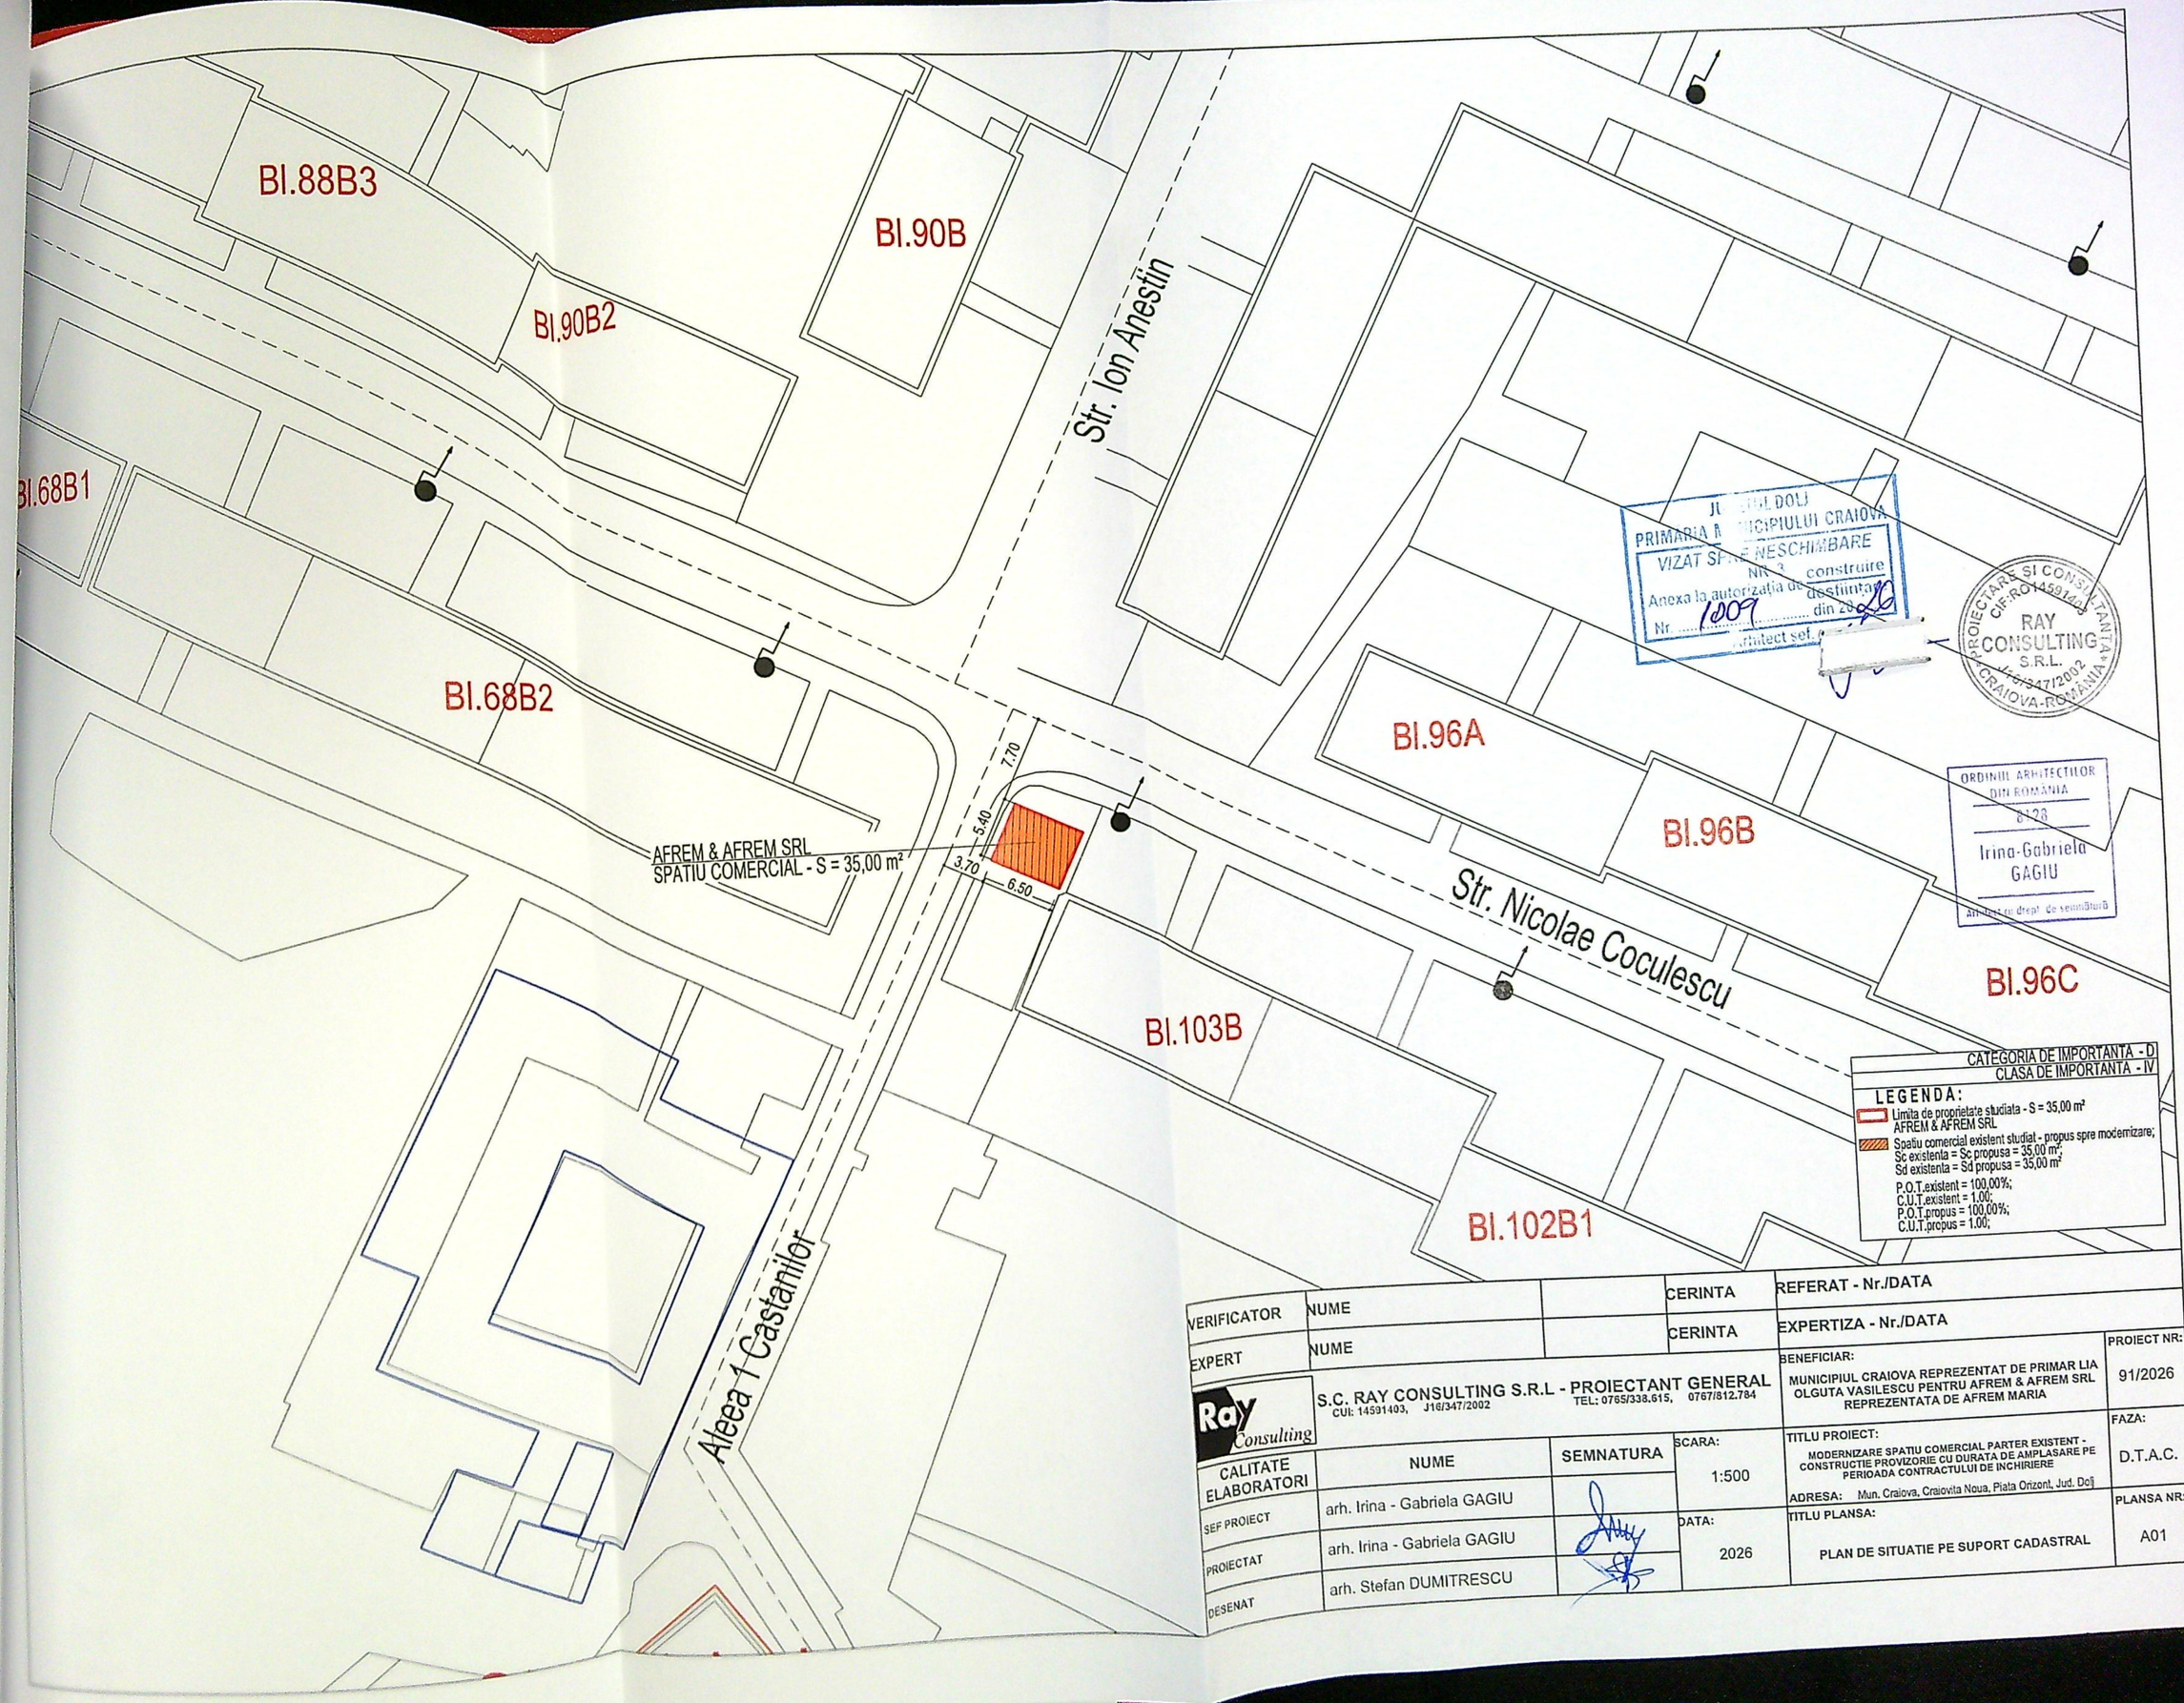


CATEGORIA DE IMPORTANTA - D
CLASA DE IMPORTANTA - IV

LEGENDA:

- Limita de proprietate studiata - S = 35,00 m² AFREM & AFREM SRL
- Spatiu comercial existent studiat - propus spre modernizare; Sc existenta = Sc propusa = 35,00 m²; Sd existenta = Sd propusa = 35,00 m²
- P.O.T.existent = 100,00%;
- C.U.T.existent = 1.00;
- P.O.T.propus = 100,00%;
- C.U.T.propus = 1.00;

VERIFICATOR	NUME		CERINTA	REFERAT - Nr./DATA
EXPERT	NUME		CERINTA	EXPERTIZA - Nr./DATA

S.C. RAY CONSULTING S.R.L - PROIECTANT GENERAL
CUI: 14591403, J16/347/2002 TEL: 0765/338.615, 0767/812.784

BENEFICIAR: MUNICIPIUL CRAIOVA REPREZENTAT DE PRIMAR LIA OLGUTA VASILESCU PENTRU AFREM & AFREM SRL REPREZENTATA DE AFREM MARIA

PROIECT NR: 91/2026

CALITATE ELABORATORI	NUME	SEMNATURA
SEF PROIECT	arh. Irina - Gabriela GAGIU	
PROIECTAT	arh. Irina - Gabriela GAGIU	
DESENAT	arh. Stefan DUMITRESCU	

SCARA: 1:500

DATA: 2026


TITLU PROIECT: MODERNIZARE SPATIU COMERCIAL PARTER EXISTENT - CONSTRUCTIE PROVIZORIE CU DURATA DE AMPLASARE PE PERIOADA CONTRACTULUI DE INCHIRIERE

ADRESA: Mun. Craiova, Craiovita Noua, Piata Orizont, Jud. Dolj

FAZA: D.T.A.C.

TITLU PLANSA: PLAN DE SITUATIE PE SUPORT CADASTRAL

PLANSA NR: A01

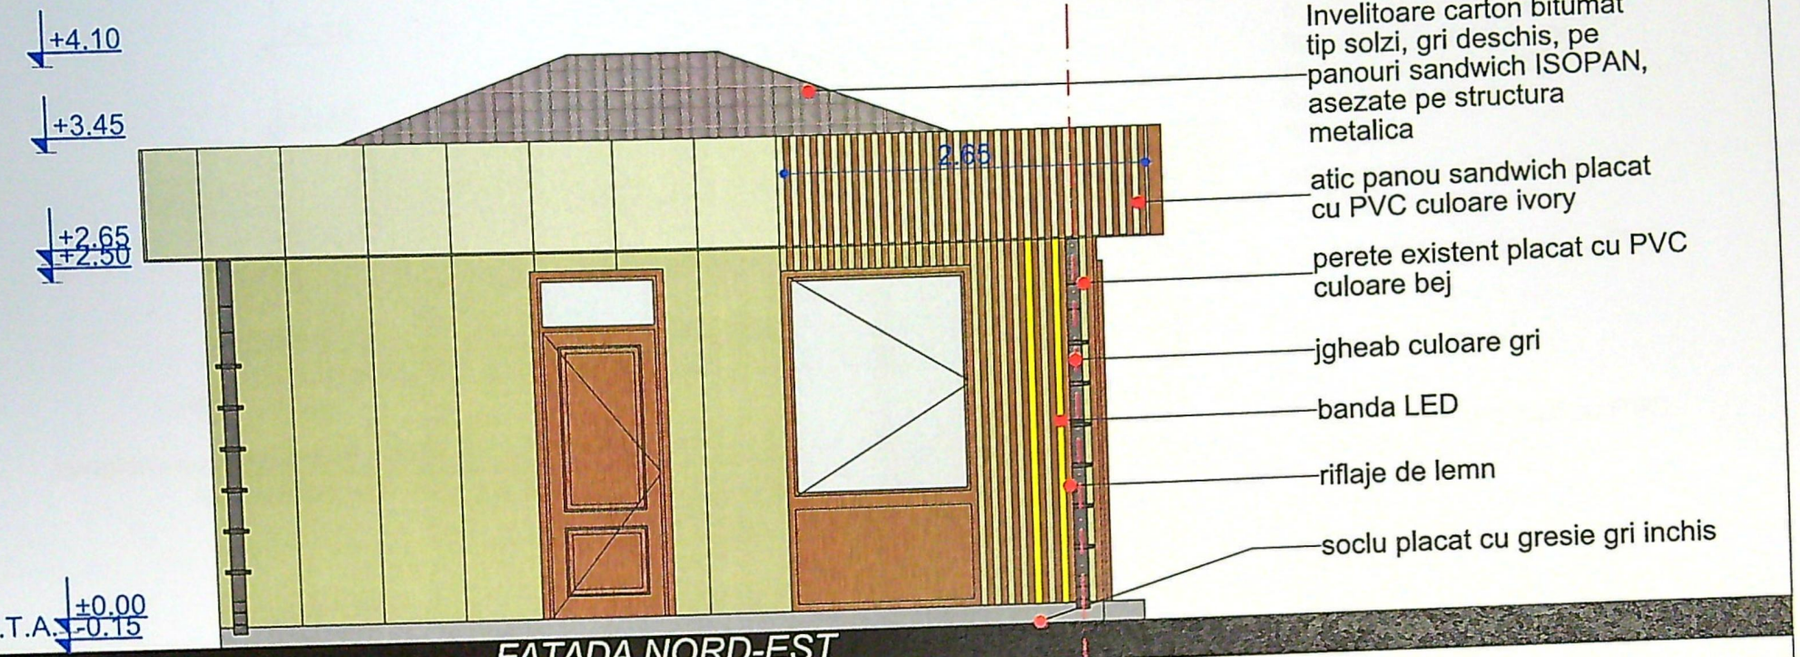

FATADA NORD-EST


CATEGORIA DE IMPORTANTA D
CLASA DE IMPORTANTA IV

VERIFICATOR	NUME		CERINTA	REFERAT - Nr./DATA
	NUME		CERINTA	EXPERTIZA - Nr./DATA
Ray Consulting	S.C. RAY CONSULTING S.R.L - PROIECTANT GENERAL CUI: 14591403, J16/347/2002 TEL: 0765/338.615, 0767/812.784			BENEFICIAR: MUNICIPIUL CRAIOVA REPREZENTAT DE PRIMAR LIA OLGUTA VASILESCU PENTRU AFREM&AFREM SRL REPREZENTATA DE AFREM MARIA PROIECT NR: 91 / 2026
CALITATE ELABORATORI	NUME	SEMNATURA	SCARA: 1:50	TITLU PROIECT: MODERNIZARE SPATIU COMERCIAL PARTER EXISTENT - CONSTRUCTIE PROVIZORIE CU DURATA DE AMPLASARE PE PERIOADA CONTRACTULUI DE INCHIRIERE ADRESA: Municipiul Craiova, Strada Alexandru Buia, bl. 150A, sc. 1, ap. 18, Jud.Dolj FAZA: D.T.A.C
SEF PROIECT	arh. Irina - Gabriela Gagiu			
PROIECTAT	arh. Irina - Gabriela Gagiu		DATA: 2026	TITLU PLANSA: Fatada Nord-Est notificare PLANSA NR: A06
DESENAT	arh. Stefan Dumitrescu			

ORA ROMANIA
8128
Irina-Gabriela GAGIU
Arhitect cu drept de semnătură

PROIECTARE SI CONSULTANTA CIF:RO14591403 RAY CONSULTING S.R.L. J16/347/2002 CRAIOVA-ROMANIA

JUDETUL DOLJ PRIMARIA MUNICIPIULUI CRAIOVA VIZAT SPRE NESCHIMBARE NR. 3 Anexa la autorizația de construire nr. 1004 din 2026 Arhitect șef

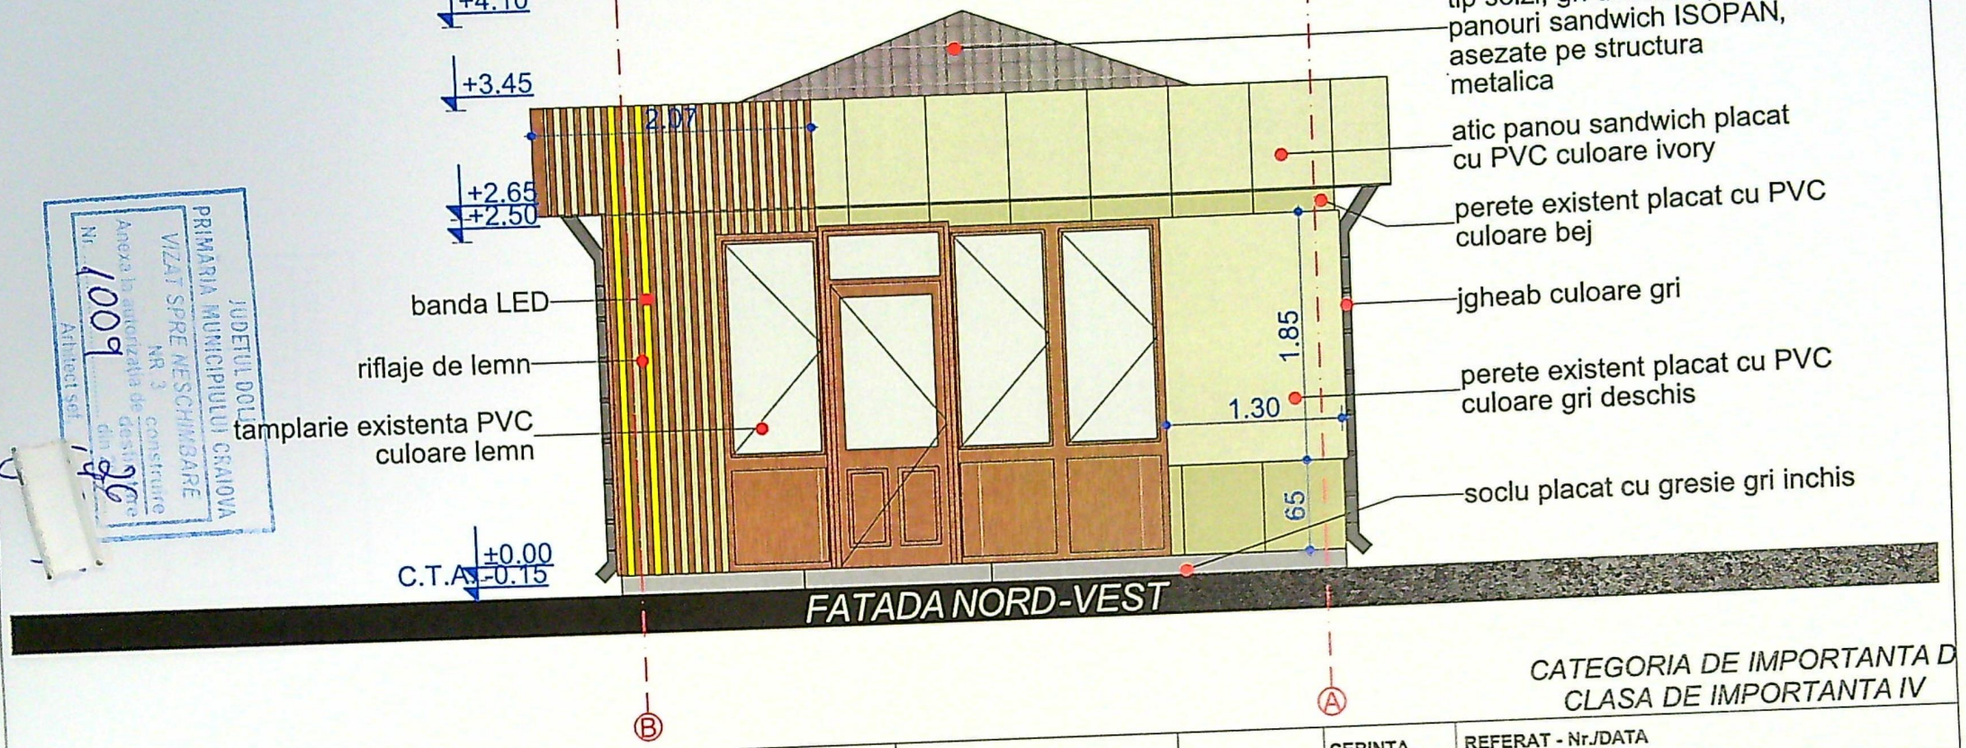


JUDETUL DOLJ
PRIMĂRIA MUNICIPIULUI CRAIOVA
VIZAT SPRE NESCHIMBARE
NR. 3 construire
Anexa la autorizația de construire
Nr. 1009 din 26
Arhitect șef

CATEGORIA DE IMPORTANTA D
CLASA DE IMPORTANTA IV

ORDINUL ARHITECȚILOR DIN ROMÂNIA
8128
Irina Gabriela GAGIU

PROIECTARE ȘI CONSULTANȚĂ CIF:RO14591403 RAY CONSULTING S.R.L. J16/347/2002 CRAIOVA-ROMANIA

VERIFICATOR	NUME		CERINTA	REFERAT - Nr./DATA
	NUME		CERINTA	EXPERTIZA - Nr./DATA
Ray Consulting	S.C. RAY CONSULTING S.R.L - PROIECTANT GENERAL CUI: 14591403, J16/347/2002 TEL: 0765/339.615, 0767/812.784			BENEFICIAR: MUNICIPIUL CRAIOVA REPREZENTAT DE PRIMAR LIA OLGUTA VASILESCU PENTRU AFREM&AFREM SRL REPREZENTATA DE AFREM MARIA PROIECT NR: 91 / 2026
CALITATE ELABORATORI	NUME	SEMNATURA	SCARA: 1:50	TITLU PROIECT: MODERNIZARE SPATIU COMERCIAL PARTER EXISTENT - CONSTRUCTIE PROVIZORIE CU DURATA DE AMPLASARE PE PERIOADA CONTRACTULUI DE INCHIRIERE ADRESA: Municipiul Craiova, Strada Alexandru Buia, bl. 150A, sc. 1, ap. 18, Jud.Dolj FAZA: D.T.A.C
SEF PROIECT	arh. Irina - Gabriela Gagiu			
PROIECTAT	arh. Irina - Gabriela Gagiu		DATA: 2026	TITLU PLANSA: Fatada Nord-Vest notificare PLANSA NR: A07
DESENAT	arh. Stefan Dumitrescu			

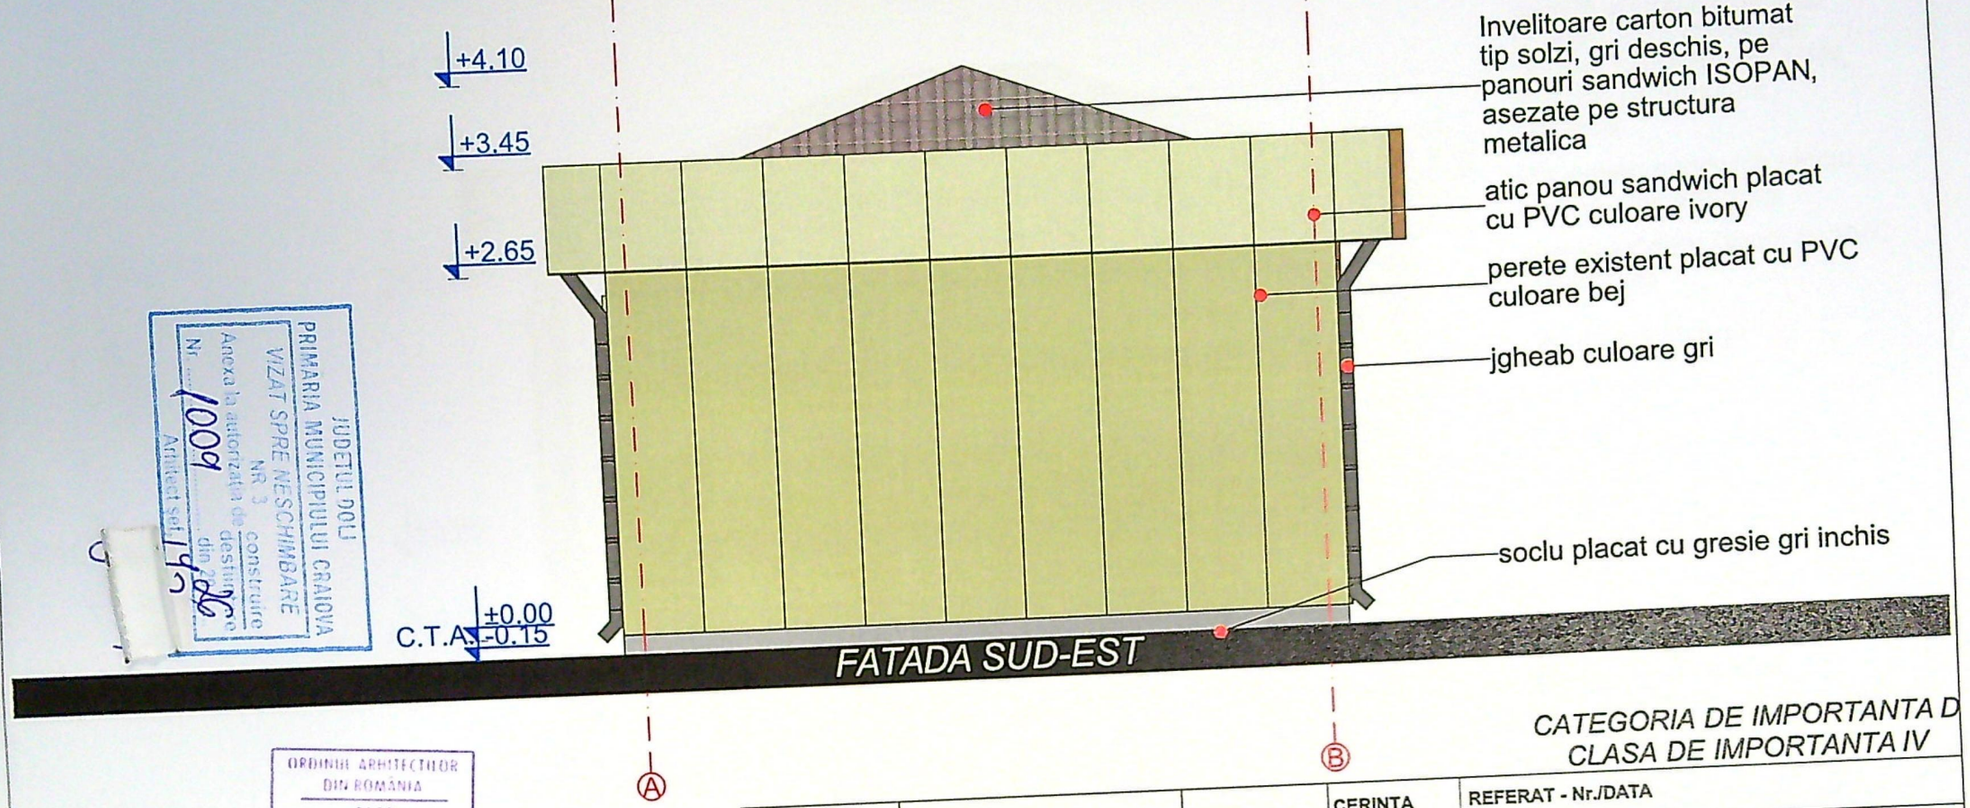


JUDETUL DOLJ
PRIMARIA MUNICIPIULUI CRAIOVA
VIZAT SPRE NESCHIMBARE
Anexa la autorizatia de construire
Nr. 1009 din 2026
Arhitect sef

ORDINUL ARHITECTILOR DIN ROMÂNIA
8128
Irina-Gabriela GAGIU
Arhitect cu drept de semnătură

PROIECTARE ȘI CONSULTANȚĂ
CIF:RO14591403
RAY CONSULTING S.R.L.
J16/347/2002
CRAIOVA-ROMÂNIA

CATEGORIA DE IMPORTANTA D
CLASA DE IMPORTANTA IV

VERIFICATOR	NUME		CERINTA	REFERAT - Nr./DATA
	NUME		CERINTA	EXPERTIZA - Nr./DATA
Ray Consulting	S.C. RAY CONSULTING S.R.L - PROIECTANT GENERAL CUI: 14591403, J16/347/2002 TEL: 0765/338.615, 0767/812.784			BENEFICIAR: MUNICIPIUL CRAIOVA REPREZENTAT DE PRIMAR LIA OLGUTA VASILESCU PENTRU AFREM&AFREM SRL REPREZENTATA DE AFREM MARIA PROIECT NR: 91 / 2026
CALITATE ELABORATORI	NUME	SEMNATURA	SCARA: 1:50	TITLU PROIECT: MODERNIZARE SPATIU COMERCIAL PARTER EXISTENT - CONSTRUCTIE PROVIZORIE CU DURATA DE AMPLASARE PE PERIOADA CONTRACTULUI DE INCHIRIERE ADRESA: Municipiul Craiova, Strada Alexandru Buia, bl. 150A, sc. 1, ap. 18, Jud.Dolj FAZA: D.T.A.C
SEF PROIECT	arh. Irina - Gabriela Gagiu			
PROIECTAT	arh. Irina - Gabriela Gagiu		DATA: 2026	TITLU PLANSA: Fatada Sud-Est notificare PLANSA NR: A08
DESENAT	arh. Stefan Dumitrescu			

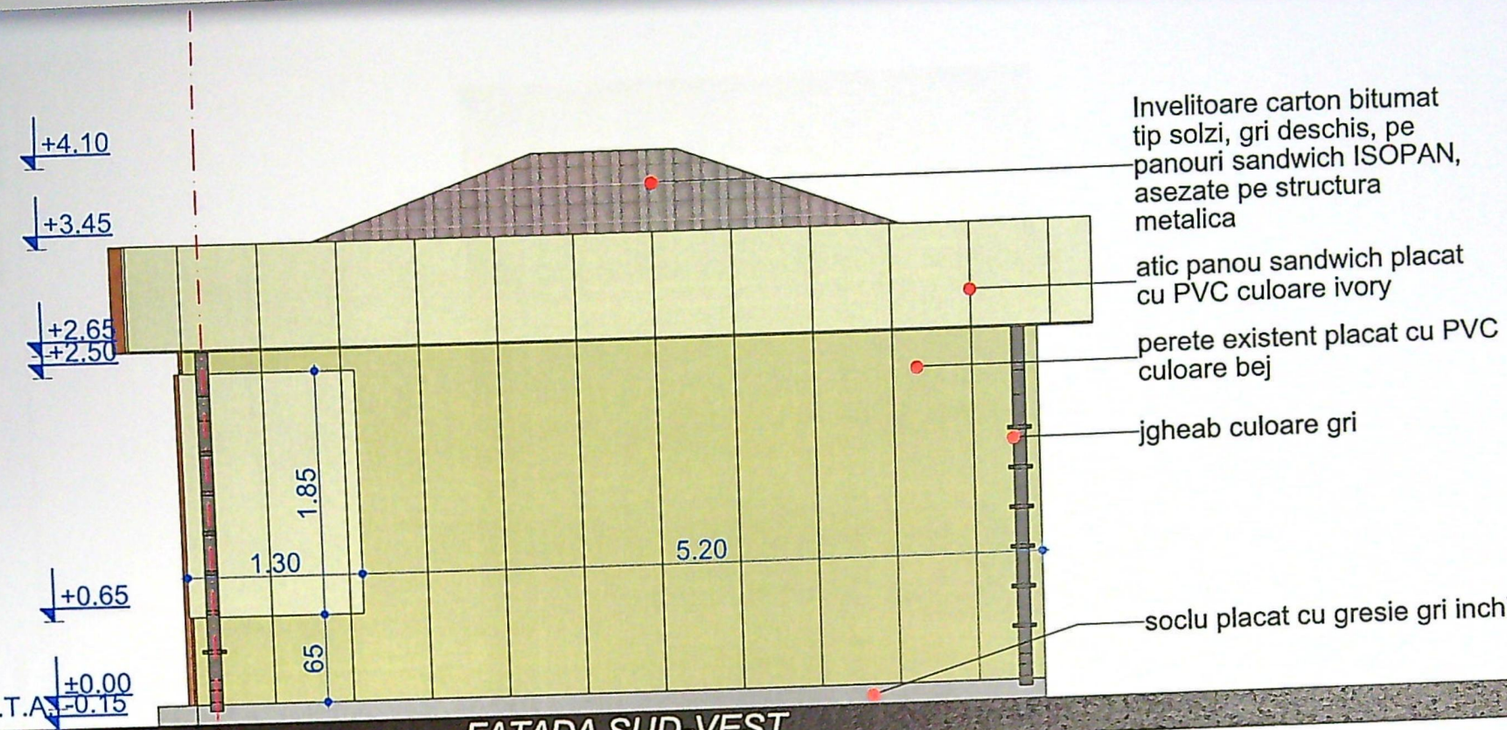

JUDETUL DOLJ
PRIMARIA MUNICIPIULUI CRAIOVA
VIZAT SPRE NESCHIMBARE
Anexa la autorizatia de construire
Nr. 1009 din 20
Arhitect

ORDINUL ARHITECTILOR DIN ROMÂNIA
8128
Irina-Gabriela GAGIU
Arhitect cu drept de semnătură

PROIECTARE ȘI CONSULTANȚĂ CIF:RO14591403 RAY CONSULTING S.R.L. J16/347/2002 CRAIOVA-ROMÂNIA

CATEGORIA DE IMPORTANTA D
CLASA DE IMPORTANTA IV

VERIFICATOR	NUME		CERINTA	REFERAT - Nr./DATA
	NUME		CERINTA	EXPERTIZA - Nr./DATA
Ray Consulting	S.C. RAY CONSULTING S.R.L - PROIECTANT GENERAL CUI: 14591403, J16/347/2002 TEL. 0765/338.615, 0787/812.784			BENEFICIAR: MUNICIPIUL CRAIOVA REPREZENTAT DE PRIMAR LIA OLGUTA VASILESCU PENTRU AFREM&AFREM SRL REPREZENTATA DE AFREM MARIA — PROIECT NR: 91 / 2026
CALITATE ELABORATORI	NUME	SEMNATURA	SCARA: 1:50	TITLU PROIECT: MODERNIZARE SPATIU COMERCIAL PARTER EXISTENT - CONSTRUCTIE PROVIZORIE CU DURATA DE AMPLASARE PE PERIOADA CONTRACTULUI DE INCHIRIERE — FAZA: D.T.A.C
SEF PROIECT	arh. Irina - Gabriela Gagiu			ADRESA: Municipiul Craiova, Strada Alexandru Buia, bl. 150A, sc. 1, ap. 18, Jud.Dolj
PROIECTAT	arh. Irina - Gabriela Gagiu		DATA: 2026	TITLU PLANSA: Fatada Sud-Vest notificare — PLANSA NR: A09
DESENAT	arh. Stefan Dumitrescu			