

PEIESI SRL
IASI - ROMANIA

PEIESI S.R.L. IA

P roiectare
E xplicitare
I nformare
E xploatare
S tructuri
I nfrastuctura

CERINȚA:

BENEFICIAR:

MUNICIPIUL CRAI

DENUMIRE PRO

"Strapungere strada"
Lalescu - Calea Bu
Henri Coana
PT+Executi

FAZA:

D.T.A.

DESENA

Bejan Andre

PROIEC

Poleuca Bogdan

ca Gabri

ŞEF PRO

ing Poleuca Bogda

RENUMIRE

DER

Plan de regl

circu

Calea D

CLANSA NR


SCARA:

PROJECT N

100



221071

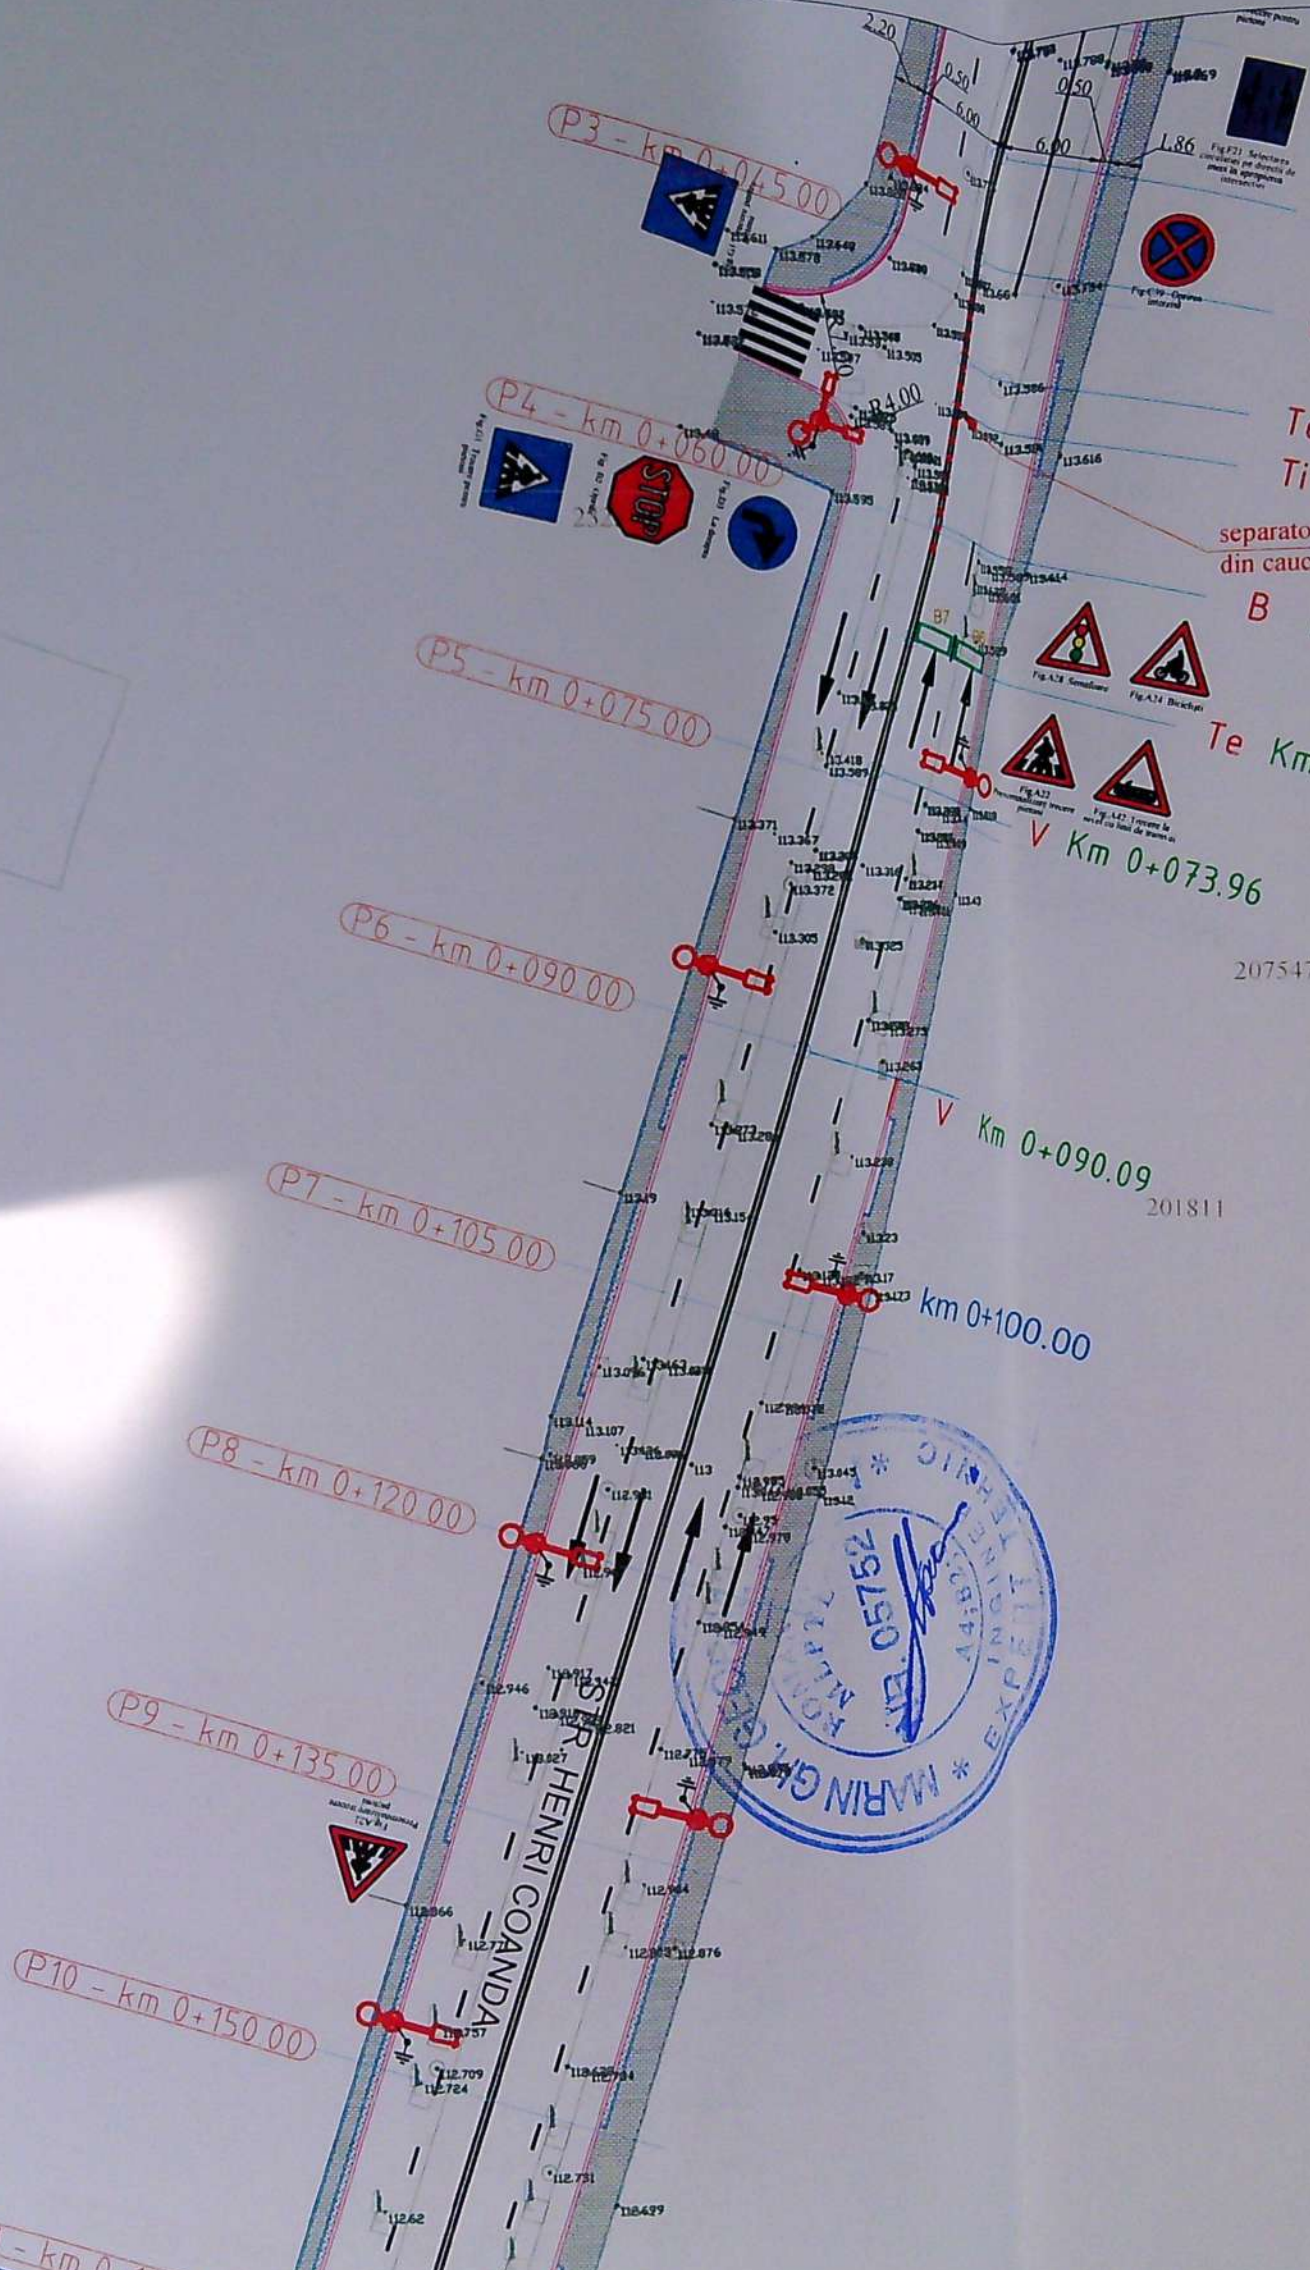

LEGENDA SEMAFORIZARE	
	ADC (Automat de dirijare a traficului rutier) existent - se refoloseste
	Bucla detectie trafic propusa
	Bucla detectie trafic existenta se va refolosi
	Stalp simplu pentru semafoare propus
	Stalp cu consola (l=3.8m) pentru semafoare propus
	Stalp cu consola (l=8.0m) pentru semafoare propus
	Stalp iluminat nou - proiectat
	Stalp simplu existent, se va refolosi
	Stalp cu consola (l=3.8m) existent, se va refolosi
	Semafor vehicul, propus
	Semafor vehicul, existent, se va refolosi
	Semafor pietoni, propus
	Semafor pietoni, existent, se va refolosi
	Semafor biciclist, propus
	Semafor tramvai, existent, se va refolosi
	Semafor verde intermitent, propus
	Semafor galben intermitent, propus
	Semafor galben intermitent, existent, se va refolosi
	Dispozitiv acustic
	Camera video intersectie, existenta, se va refolosi

OBSERVATII:

Harta cheie



PROIECTANT



VERIFICATOR

NUME:

SEMNATURA

CERINTA:

REFERAT NR. / DATA

BENEFICIAR

MUNICIPIUL

DENUMIRE

"Strapungere st"

Lalescu - Calea

Henri Co

PT+Exec

FAZ

D.T.A.

DESE

ing. Bejan And

PROIE

ing. Poleuca Bogd

ing. Balaucu Gab

SEF PR

ing. Poleuca Bogd

DENUMIRE

Plan de reg

circu

Strada He


PLANS



LEGENDA SEMAFORIZARE

- ADC (Automat de dirijare a traficului rutier) existent - se refoloseste
- Bucia detectie trafic propusa
- Bucia detectie trafic existenta-se va refolosi
- Stalp simplu pentru semafoare, propus
- Stalp cu consola (l=3.8m) pentru semafoare, propus
- Stalp cu consola (l=8.0m) pentru semafoare, propus
- Stalp iluminat nou - proiectat
- Stalp simplu existent, se va refolosi
- Stalp cu consola (l=3.8m) existent, se va refolosi
- Semafor vehicul, propus
- Semafor vehicul, existent, se va refolosi
- Semafor pietoni, propus
- Semafor pietoni, existent, se va refolosi
- Semafor biciclist, propus
- Semafor tramvai, existent, se va refolosi
- Semafor verde intermitent, propus
- Semafor galben intermitent, propus
- Semafor galben intermitent, existent, se va refolosi
- Dispozitiv acustic
- Camera video intersectie, existenta, se va refolosi

- Pentru fiecare semafor pietonal se monteaza cate un dispozitiv acustic (pentru persoanele cu dizabilitati)

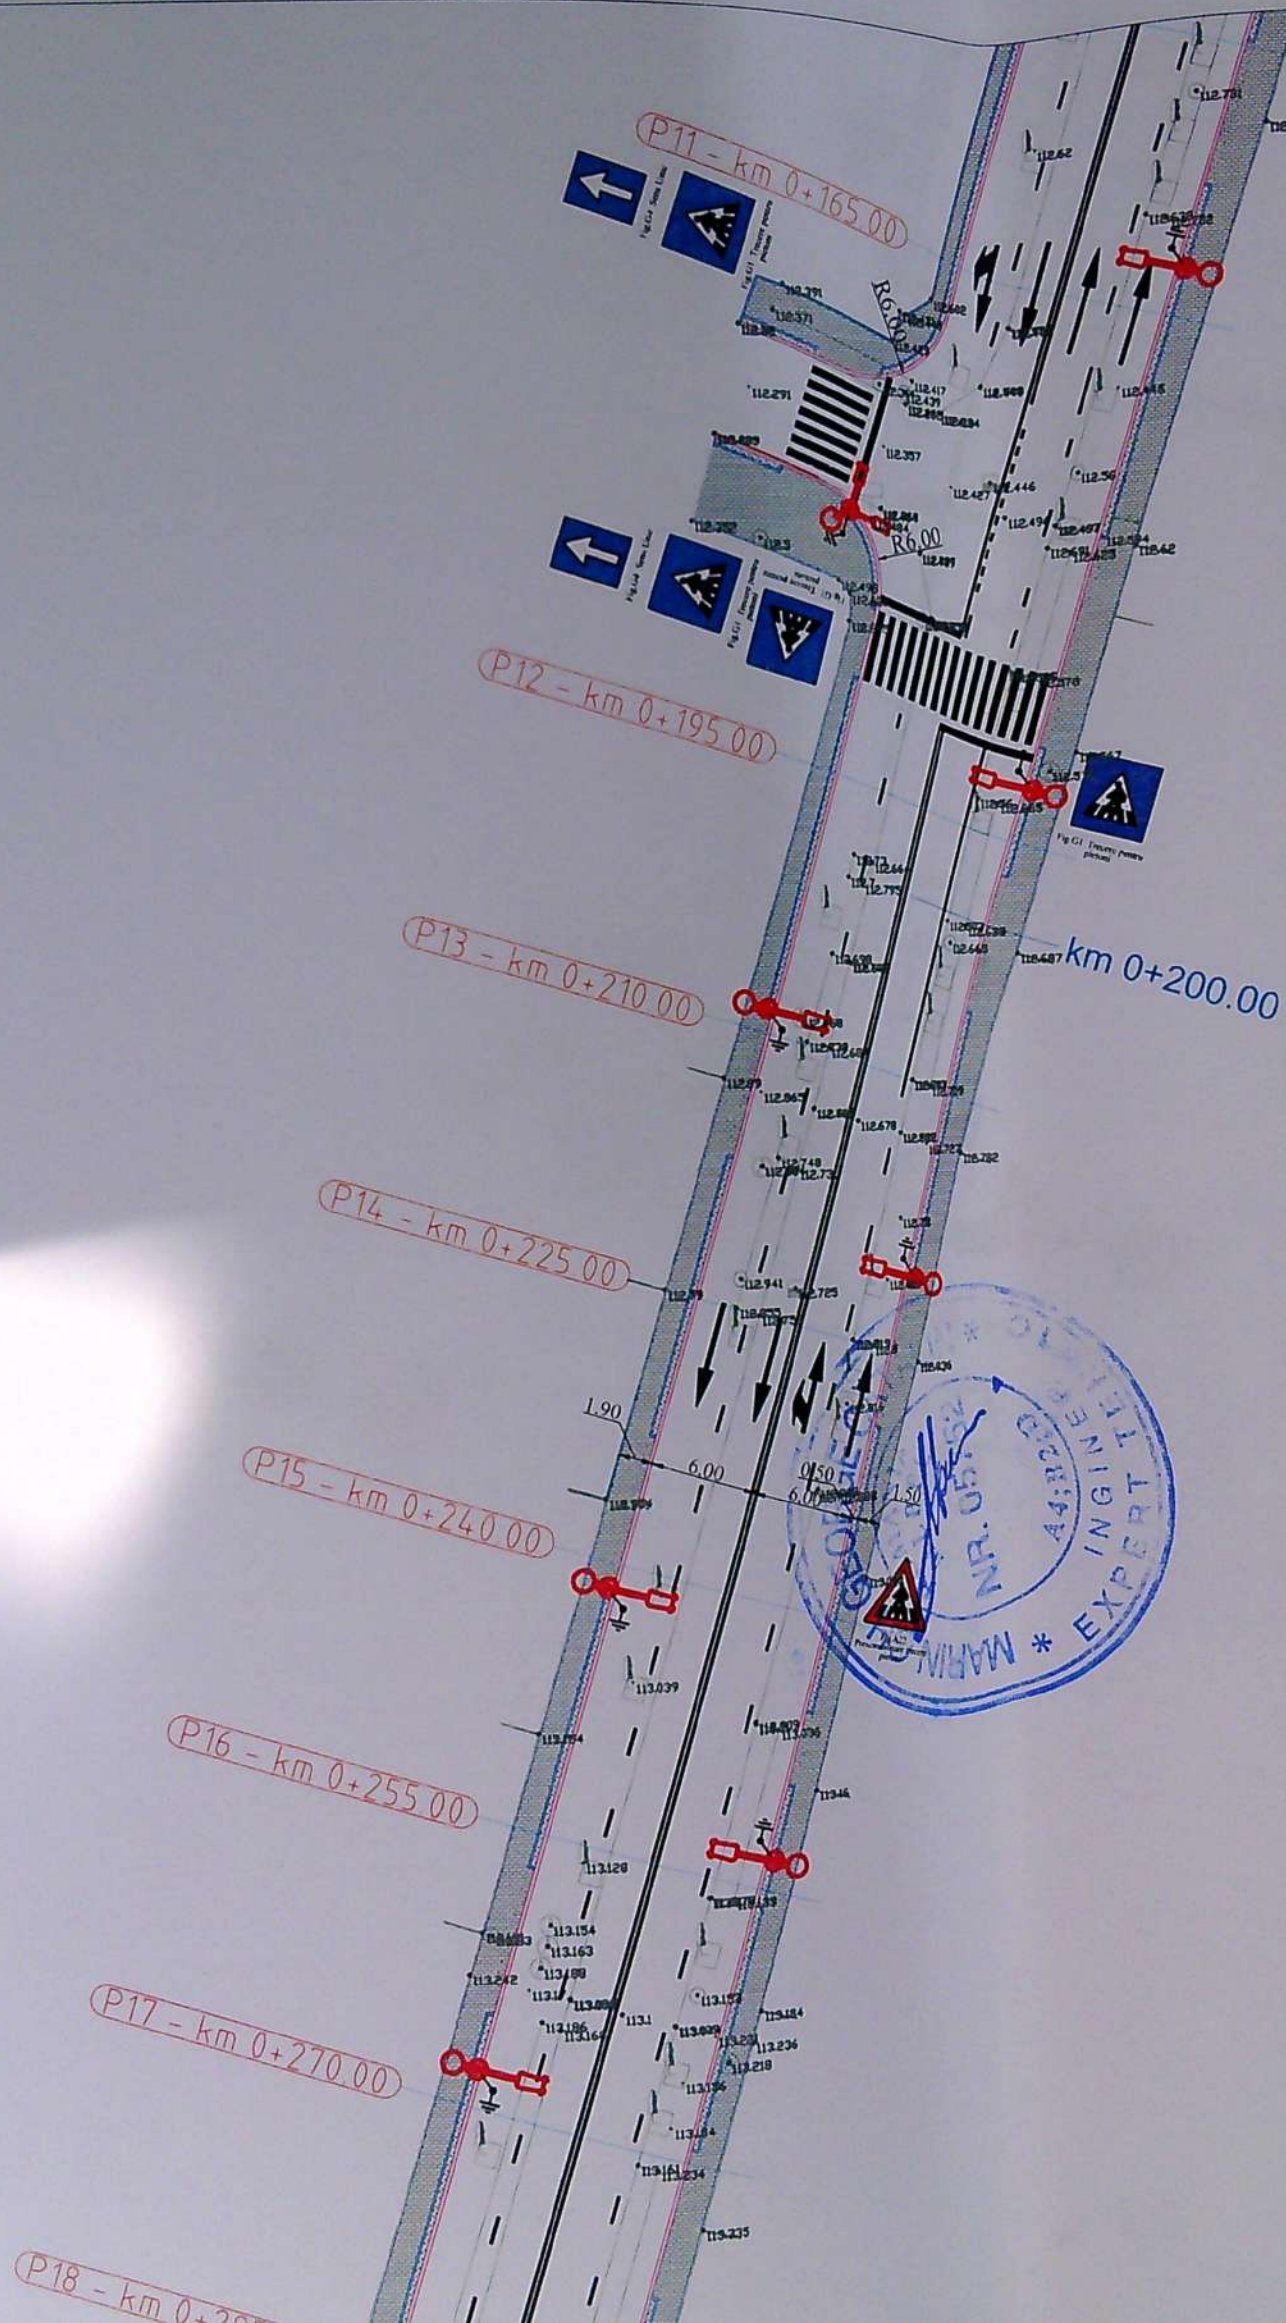

OBSERVATII:

Harta cheie



VERIFICATOR

NUME:

SEMNATURA

CERINTA:

REFERAT NR. / DATA

BENEFICIAR

MUNICIPIUL C

DENUMIRE P

"Strapungere str
Lalescu - Calea
Henri Coa
PT+Execu

FAZA

D.T.A

DESEN

ing. Bejan Andre

PROIEC

ing. Poleuca Bogda

ing. Balauca Gabr

SEF PR

ing. Poleuca Bogda

DENUMIRE



Plan de reg

circu

Strada Her

PLANSĂ NR

SCARA

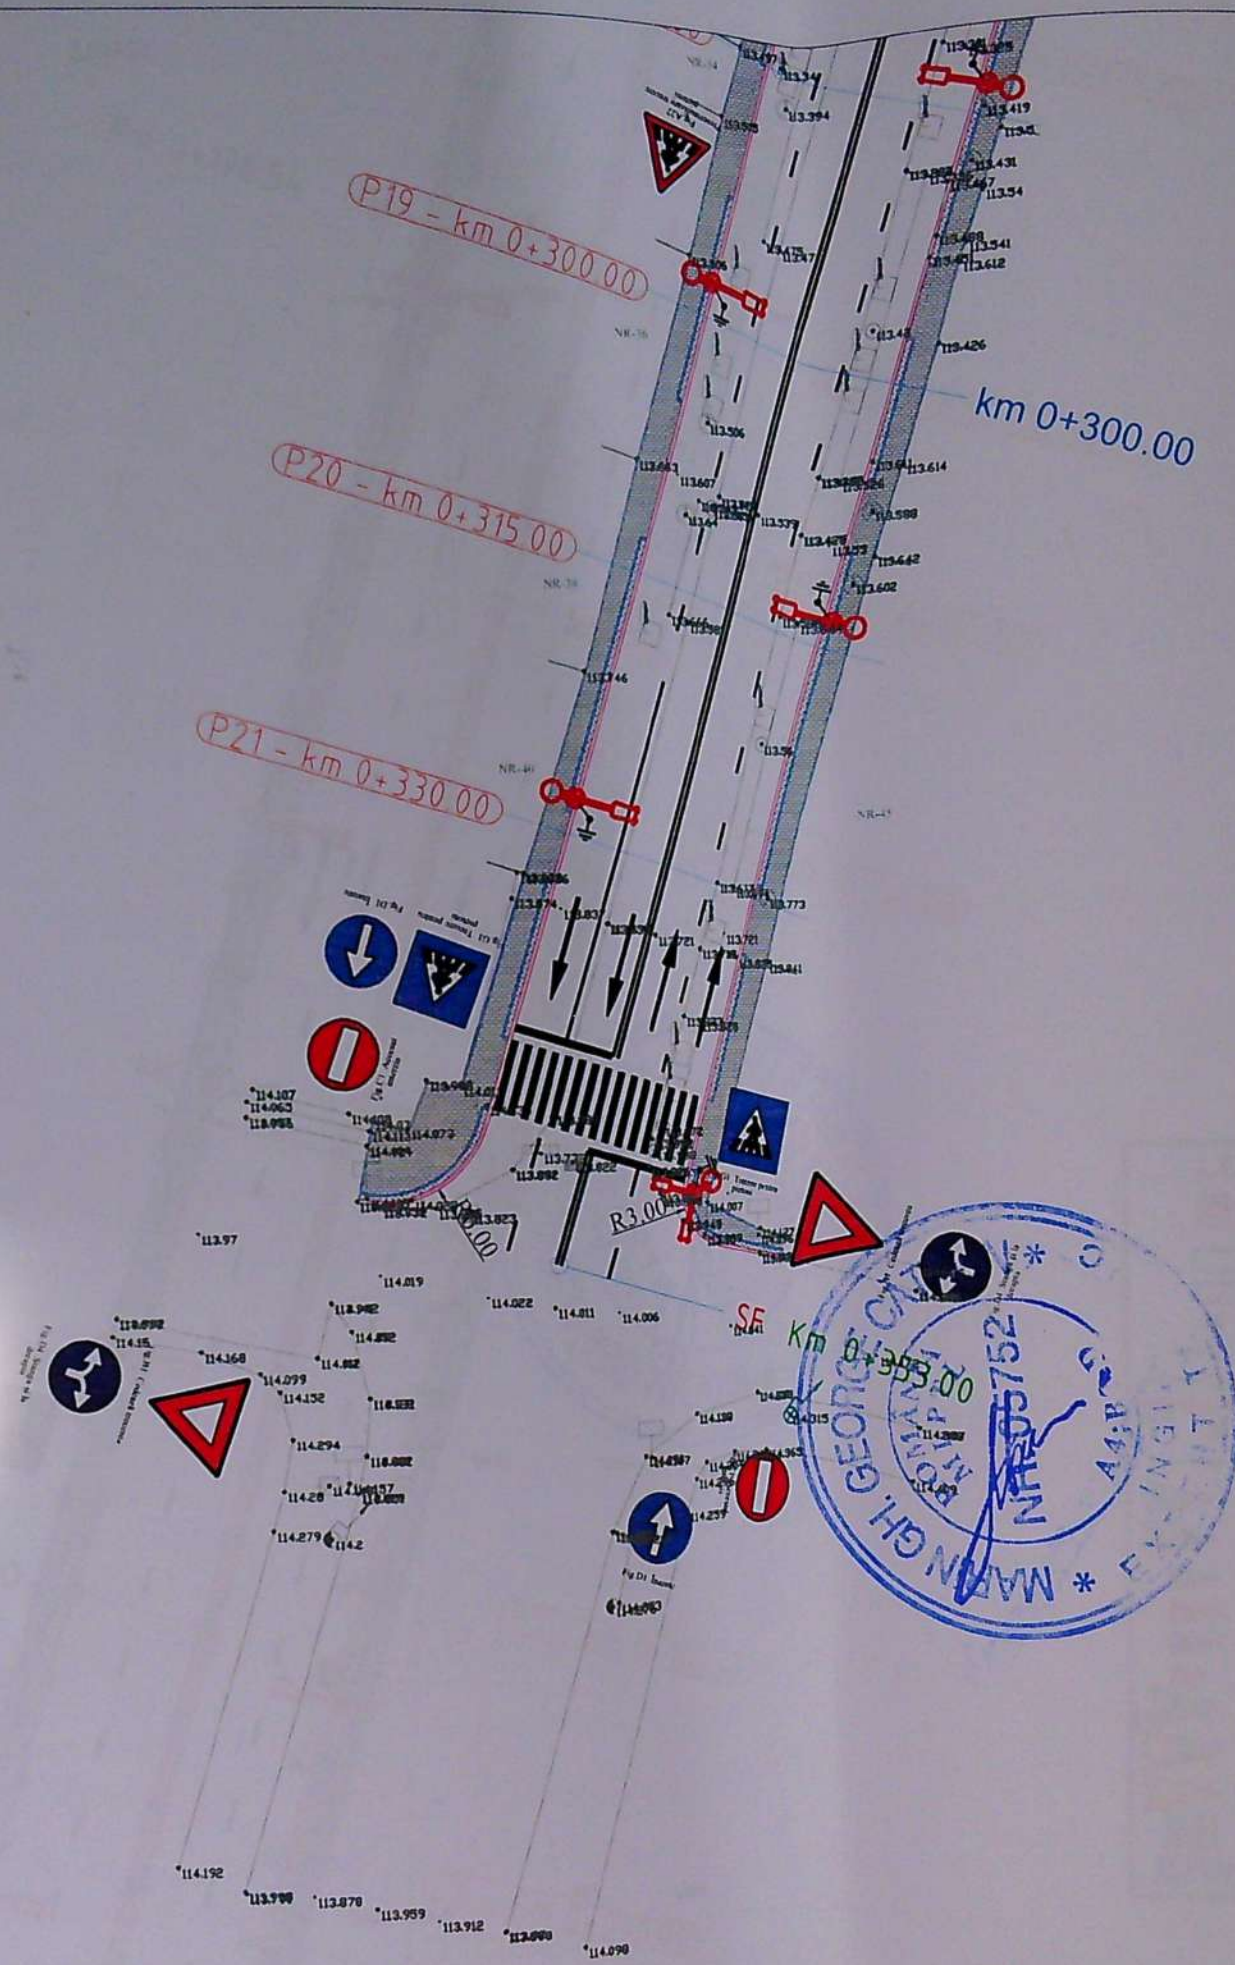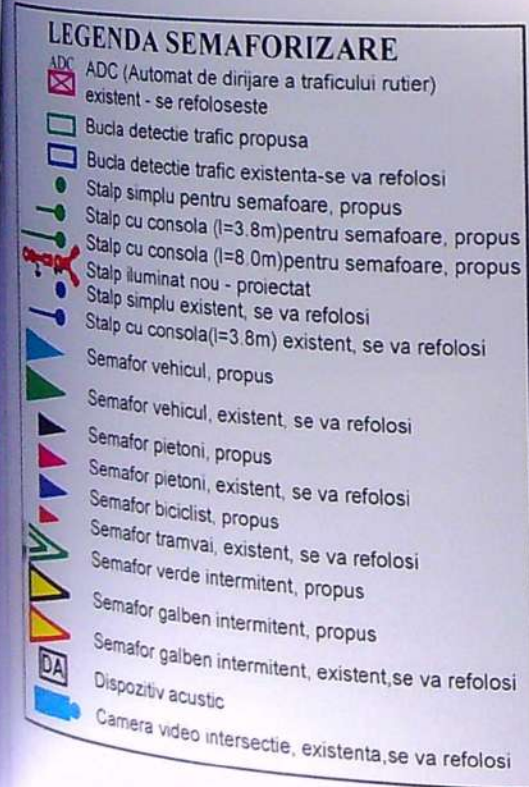

LOCARA: