

A B C D
 • 3.25 • 2.35 • 4.25 •


F-01 Fatada Nord 1:100

JUDETUL DOLU
 PRIMĂRIA MUNICIPIULUI CRAIOVA
 VIZAT SPRE NESCIMBARE
 NR. 4
 Anexa la proiectul de construire
 Nr. 948
 Data 20.08.2010
[Signature]

PROIECTANT	Expert	Verificator	Arhitect	Șef proiect	Proiectant	Desenator


- LEGENDA FINSALE:
- 1 - Scalet tercurado mixturato gr
 - 2 - Vopsea lavabila - gr
 - 3 - Tamplarie pvc - alb
 - 4 - Invelitoare cu panza pvc alb
 - 5 - Sistem pluvial - gr

Fatada

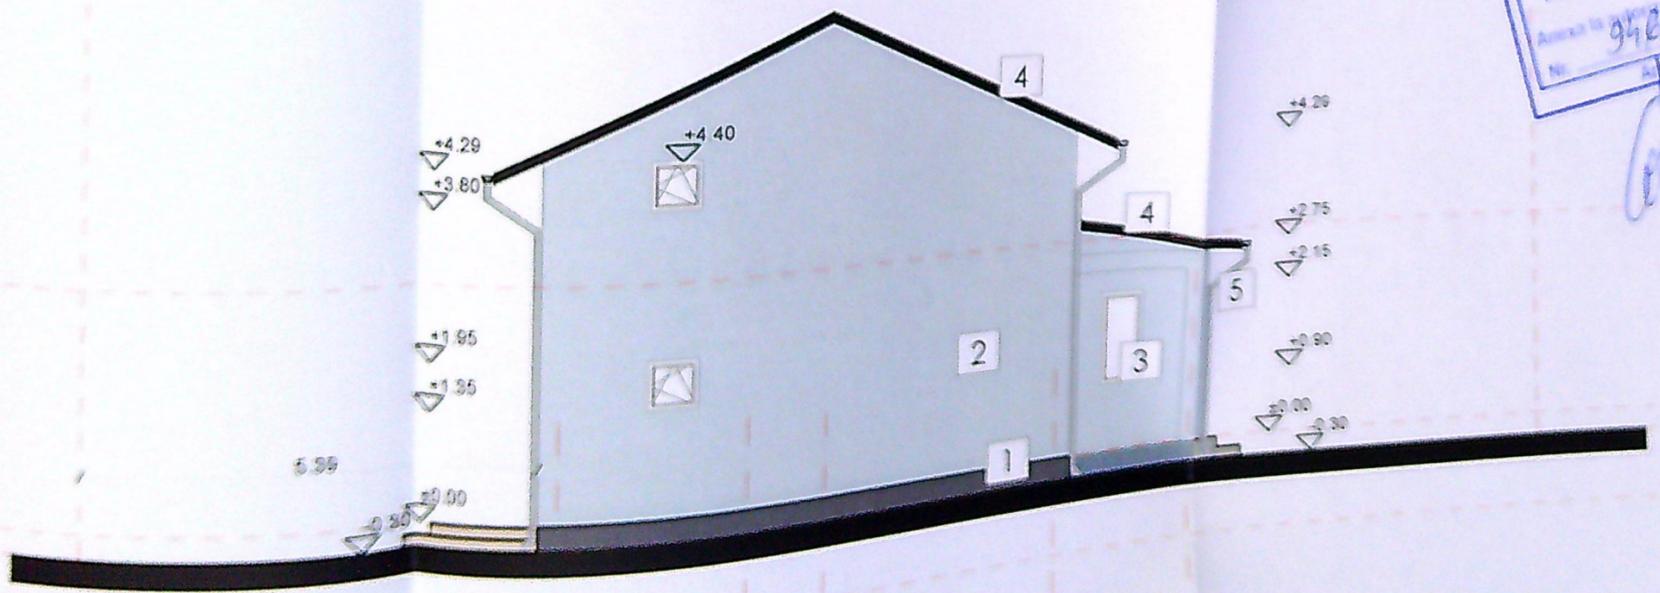

5 4 3 2 1
 • 2.25 • 1.00 • 3.25 • 2.00 •


Fatada Est 1:100

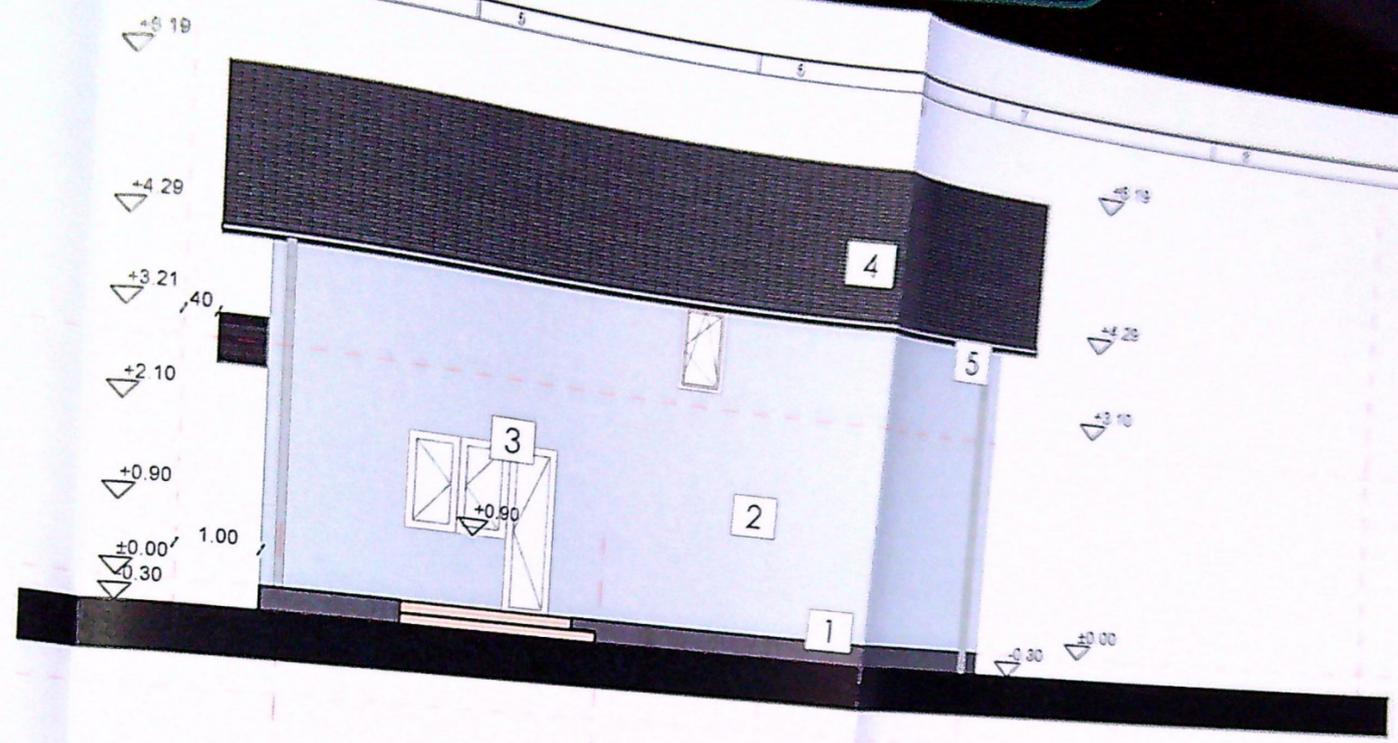

D . 4.25 C . 2.35 B . 3.25 A .

IUDETUL DOLJ
 PRIMARIA MUNICIPIULUI CRAIOVA
 VIZAT SPRE NESCIMBARE
 NR. 2
 Anexa la autorizația de construire
 Nr. 946
 Art. 13 al. 1
 1.100

F-03 Fatada Sud

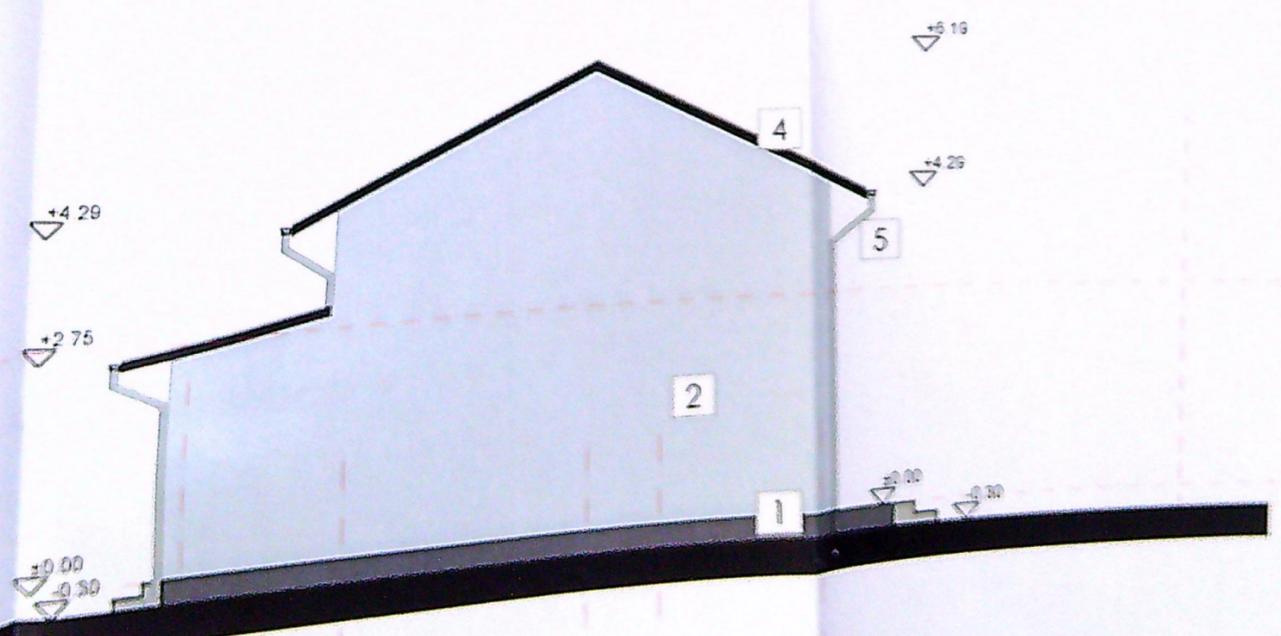

1 2 3 4 5

Proiectant	14/01/2014	DATA	1:100
Verificat		SCALA	

Proiectant	14/01/2014	DATA	1:100
Verificat		SCALA	

- LEGENDA FINALE
- 1 - Sacu tercurat mozaicat gr
 - 2 - Vopsea lavabila - gr
 - 3 - Tampone PVC - alb
 - 4 - Invelitoare cu pânză țesută - gr
 - 5 - Sistem plavă - gr