

PLAN DE AMPLASAMENT SI DELIMITARE


SCARA 1:500
(intravilan)

Localitate: Dolj
Localitatea adm.: Municipiul Craiova
Cod cadastral: RUTA:07069900
Adresa imobilului:
Localitate, strada Alea 1 Simnic nr. 47B (fost T3, P4),
Cadastral

Numele si prenumele proprietarilor:
Ghita Dorel
Adresa proprietar:
str. George Enescu, bl 39, sc.6, et4, ap.17
Municipiul Craiova, Judetul Dolj.
Ghita Elena
Adresa proprietar:
str. George Enescu, nr.17, bl C13, sc.1, et4, ap.12
Municipiul Craiova, Judetul Dolj.
Sandoi Marilena-Alina,
Sandoi Liviu - Florin
Adresa proprietar:
str. Tinereții, nr.19, bl 148C, sc.1, et 1, ap.7
Municipiul Craiova, Judetul Dolj.

PROIECT DE LOCUINTA Sp+P+1E si IMPREJMUIRE TEREN
n. Craiova, Alea 4 Simnic, nr. 8G, JUD. DOLJ

Agentia Nationala de Cadastru si Publicitate Imobiliara
si Publicitate Imobiliara
Oficiul Judetean de Cadastru si Publicitate Imobiliara
Dolj
Nr. de proiectare: 10.03.06
Verificat: acceptat
Consilier GHEORGHE DUMITRU

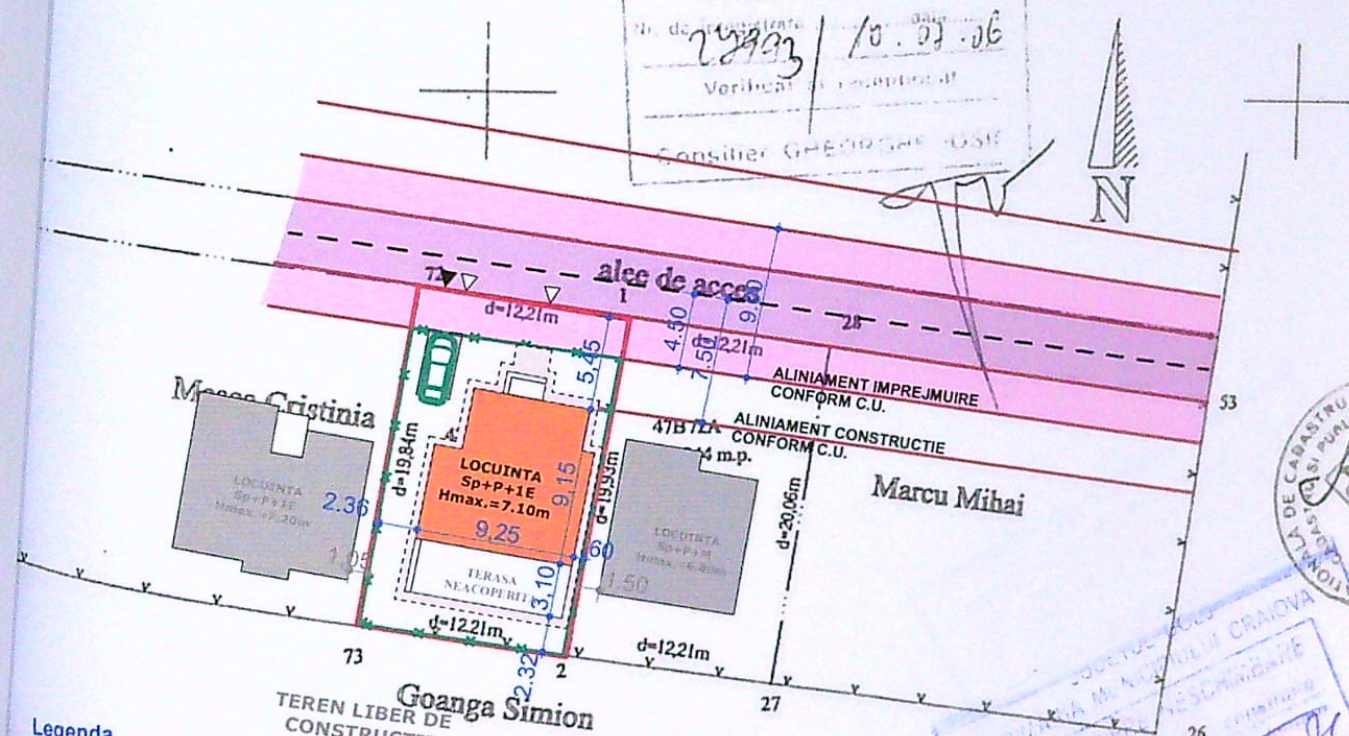


Legenda
■ Limita de proprietate exclusiva L= 64.10ml
■ MINDRA VIOREL IONUT
■ LOCUINTA S+ P+1E
■ Circulatii pietonale si auto (60.00mp)
■ Spatii verzi amenajate (78.20mp)
■ Acces pietonal si auto
■ Imprejmuire teren L=61.19ml(conf.C.U.)
■ Parcaje auto (1 locuri)

sistem de proiectie „STEREO 70”
MUNICIPIUL CRAIOVA

S teren = 243.00mp;
CONSTRUIRE LOCUINTA
LOCUINTA
Sc(mp) 77.05
Scd(mp) 241.57


POT existent: 0.00 %
CUT existent: 0.00
POT propus: 31.70%
CUT propus: 1.00

EXECUTANT:
NICOLAE SPATARU
AUTORIZATIE O.J.C.G.C.
NR.124/2002

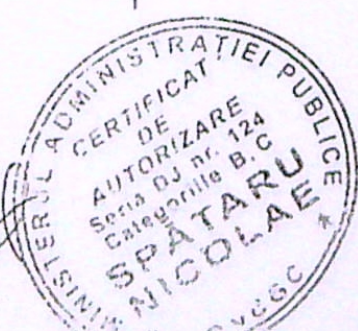


Data: 07.2006


VERIFICATOR/ EXPERT	NUME:	SEMNTURA:	CERINTA:	REFERAT / EXPERTIZA NR. DATA:
BENEFICIAR				
S.C. ARHITERRA S.R.L				MINDRA VIOREL IONUT
J16 / 966 / 2007 CUI: RO21768843				
Mun. Craiova, Strada Macedonski, nr. 6, Jud. Dolj				
Domiciliu: mun. CRAIOVA, Alea 4 Simnic, nr. 4M, Jud. DOLJ				
PROIECT				

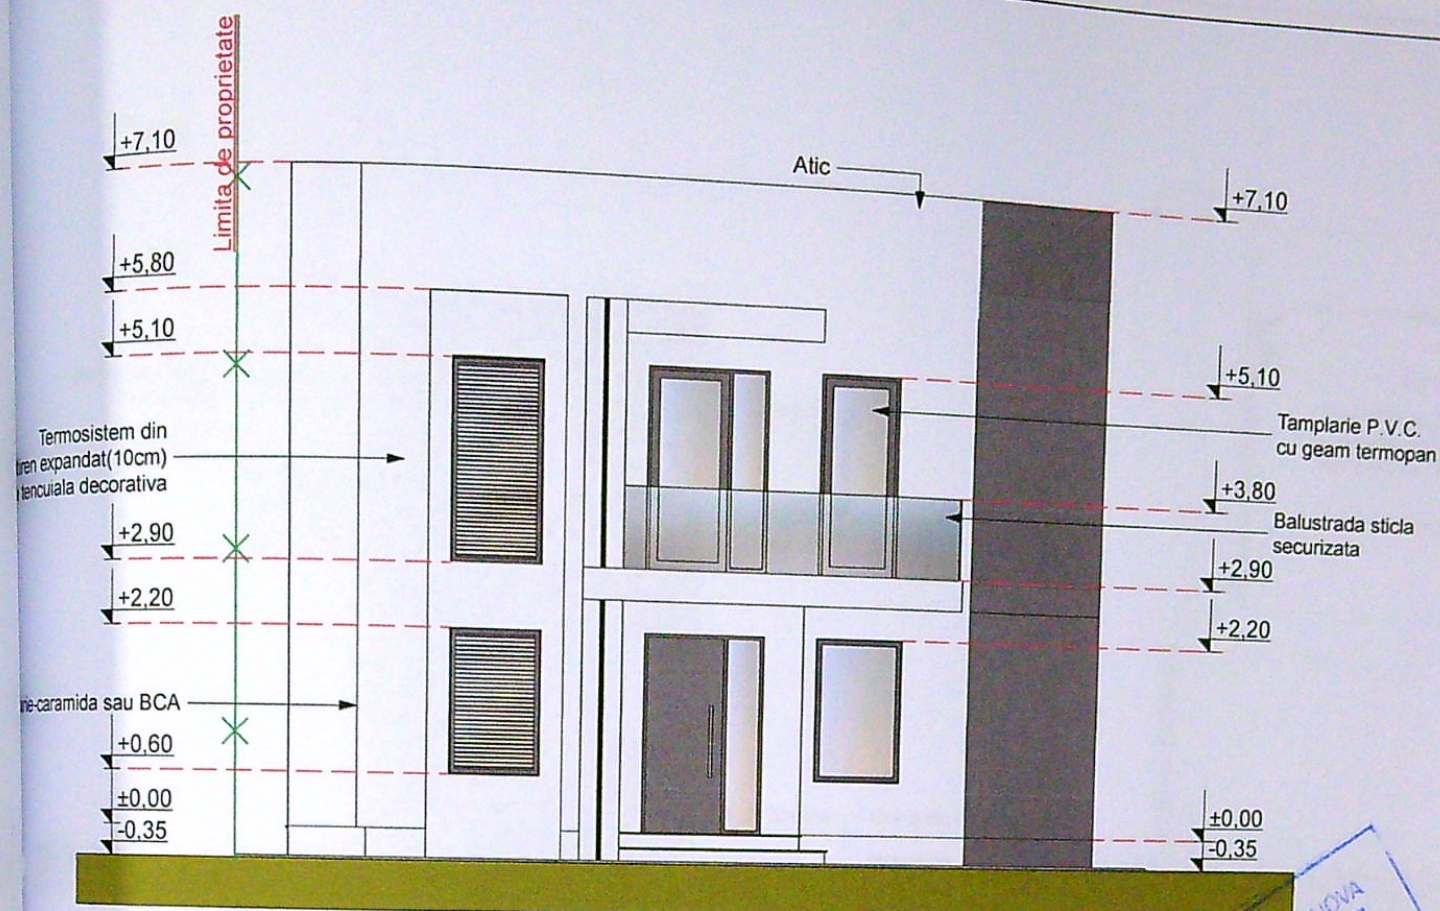


FATADA PRINCIPALA-NORD
scara: 1:100

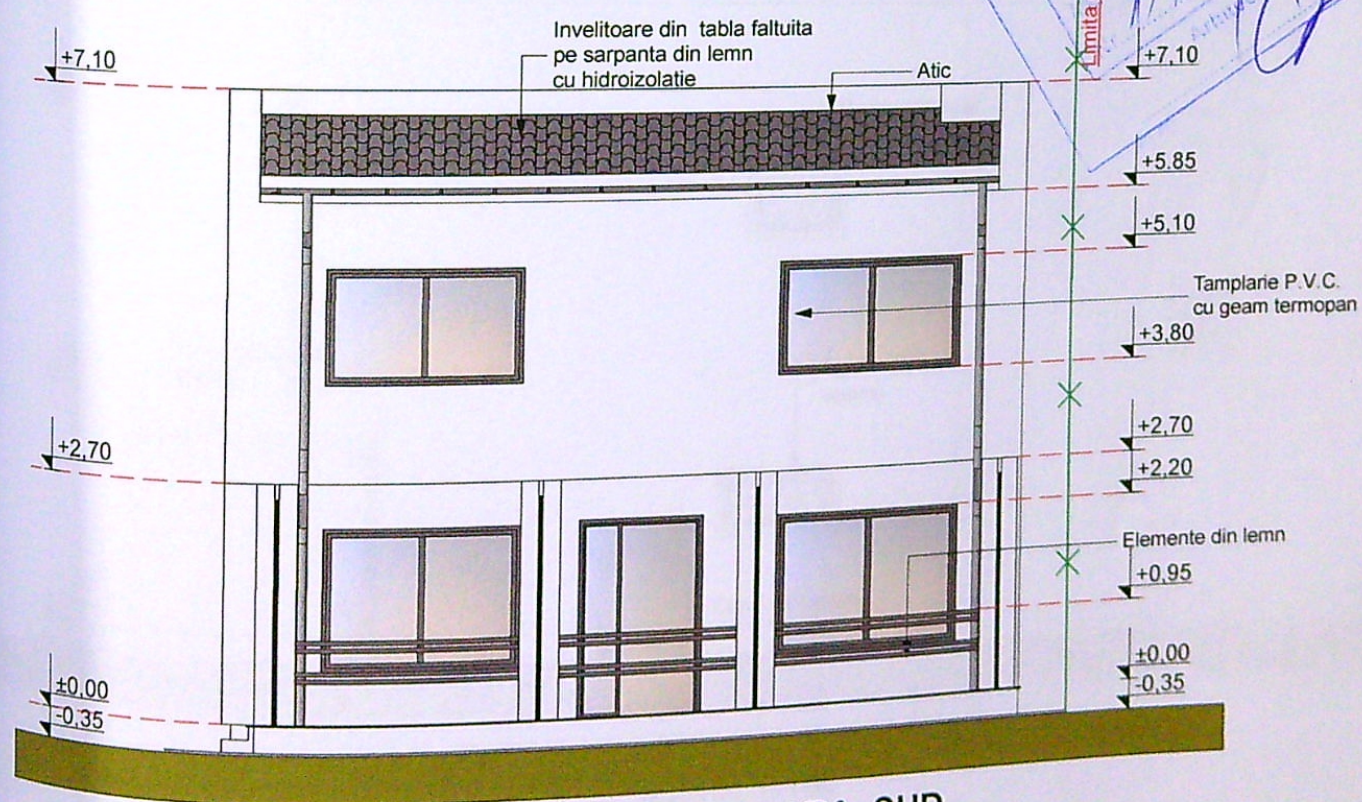


FATADA POSTERIOARA-SUD
scara: 1:100

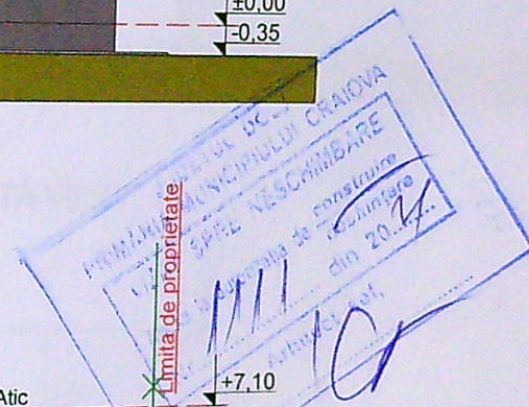

VERIFICATOR/ EXPERT	NUME:	SEMNATURA:	CERINTA:	REFERAT / EXPERTIZA NR. DATA:
S.C. ARHITERRA S.R.L.				BENEFICIAR MINDRA VIOREL IONUT

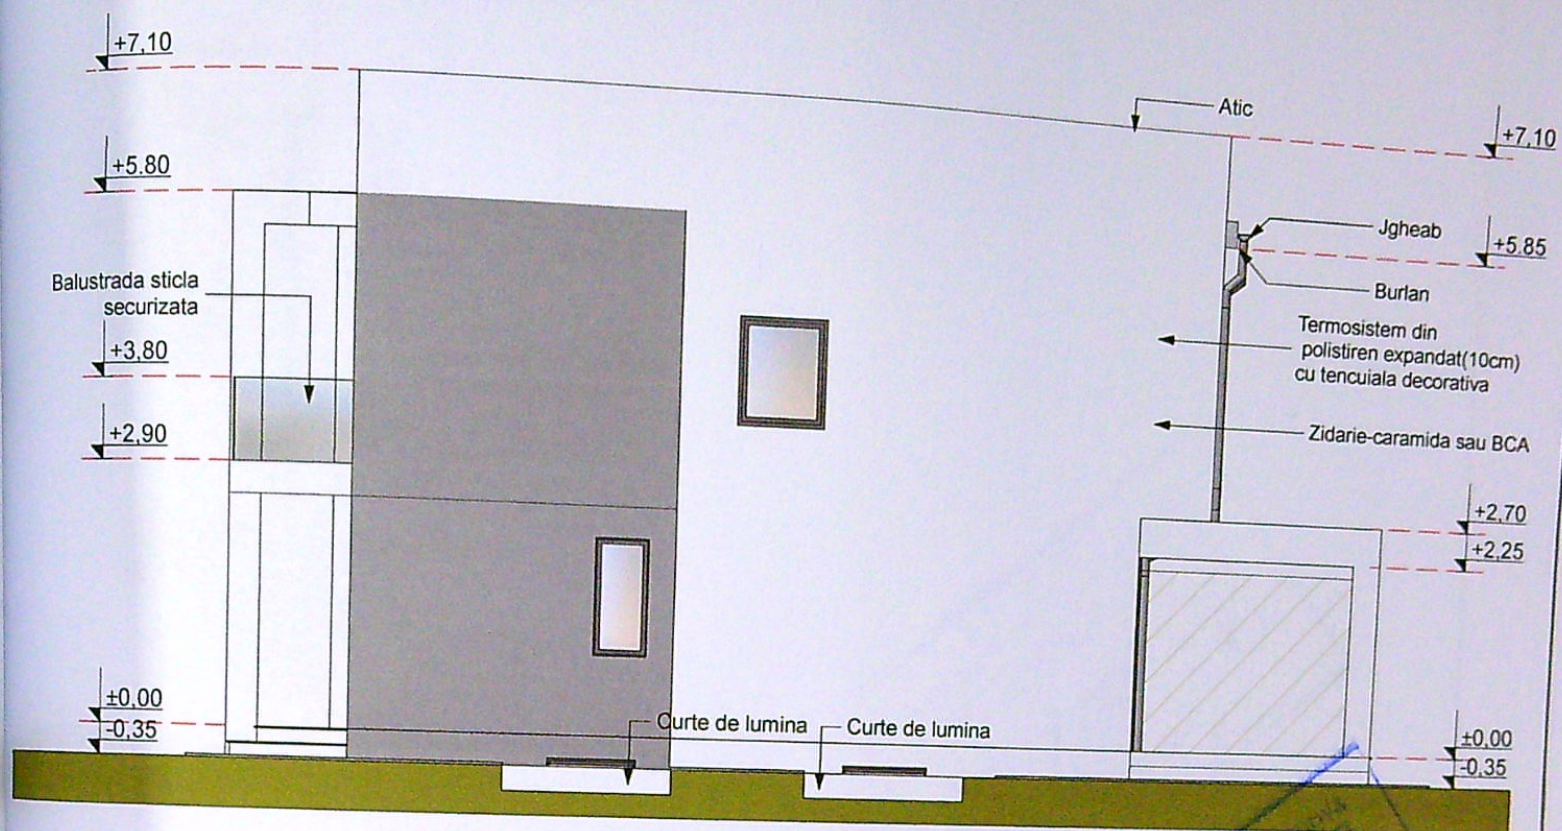

FATADA LATERALA DREAPTA VEST
scara: 1:100

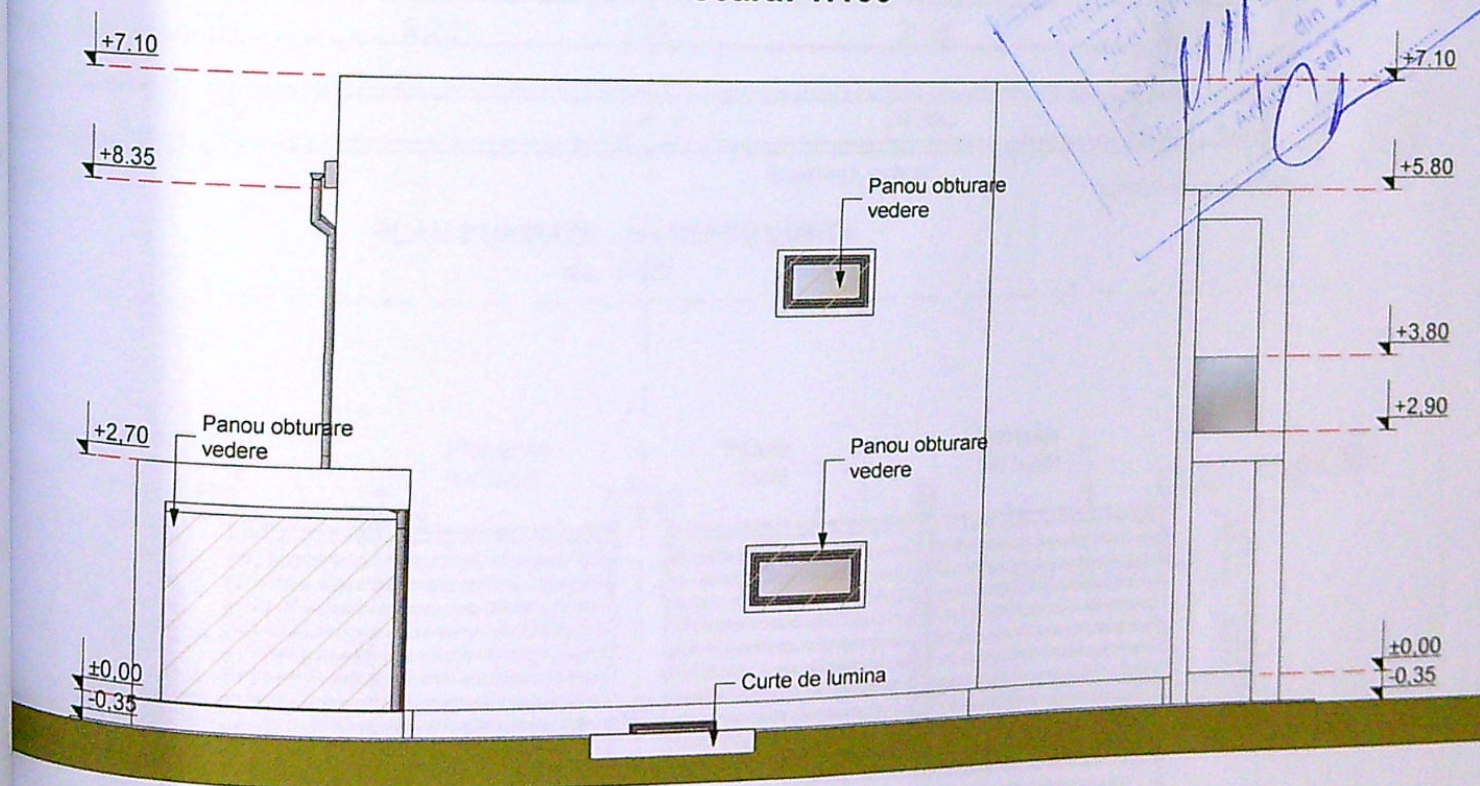

FATADA LATERALA STANGA EST
scara: 1:100

VERIFICATOR/ EXPERT	NUME:	SEMNATURA:	CERINTA:	REFERAT / EXPERTIZA NR. DATA:
	S.C. ARHITERRA S.R.L			BENEFICIAR
				MINDRA VIOREL IONUT