


PLAN DE AMPLASAMENT SI DELIMITARE A IMOBILULUI
 LOT 2 (intravilan)-scara 1:200

Nr. cadastral	Suprafata masurata (mp)	Adresa imobilului: Aleea I Balteni, nr.13, Jud.Dolj
251934	151	
Cartea funciara		UAT CRAIOVA

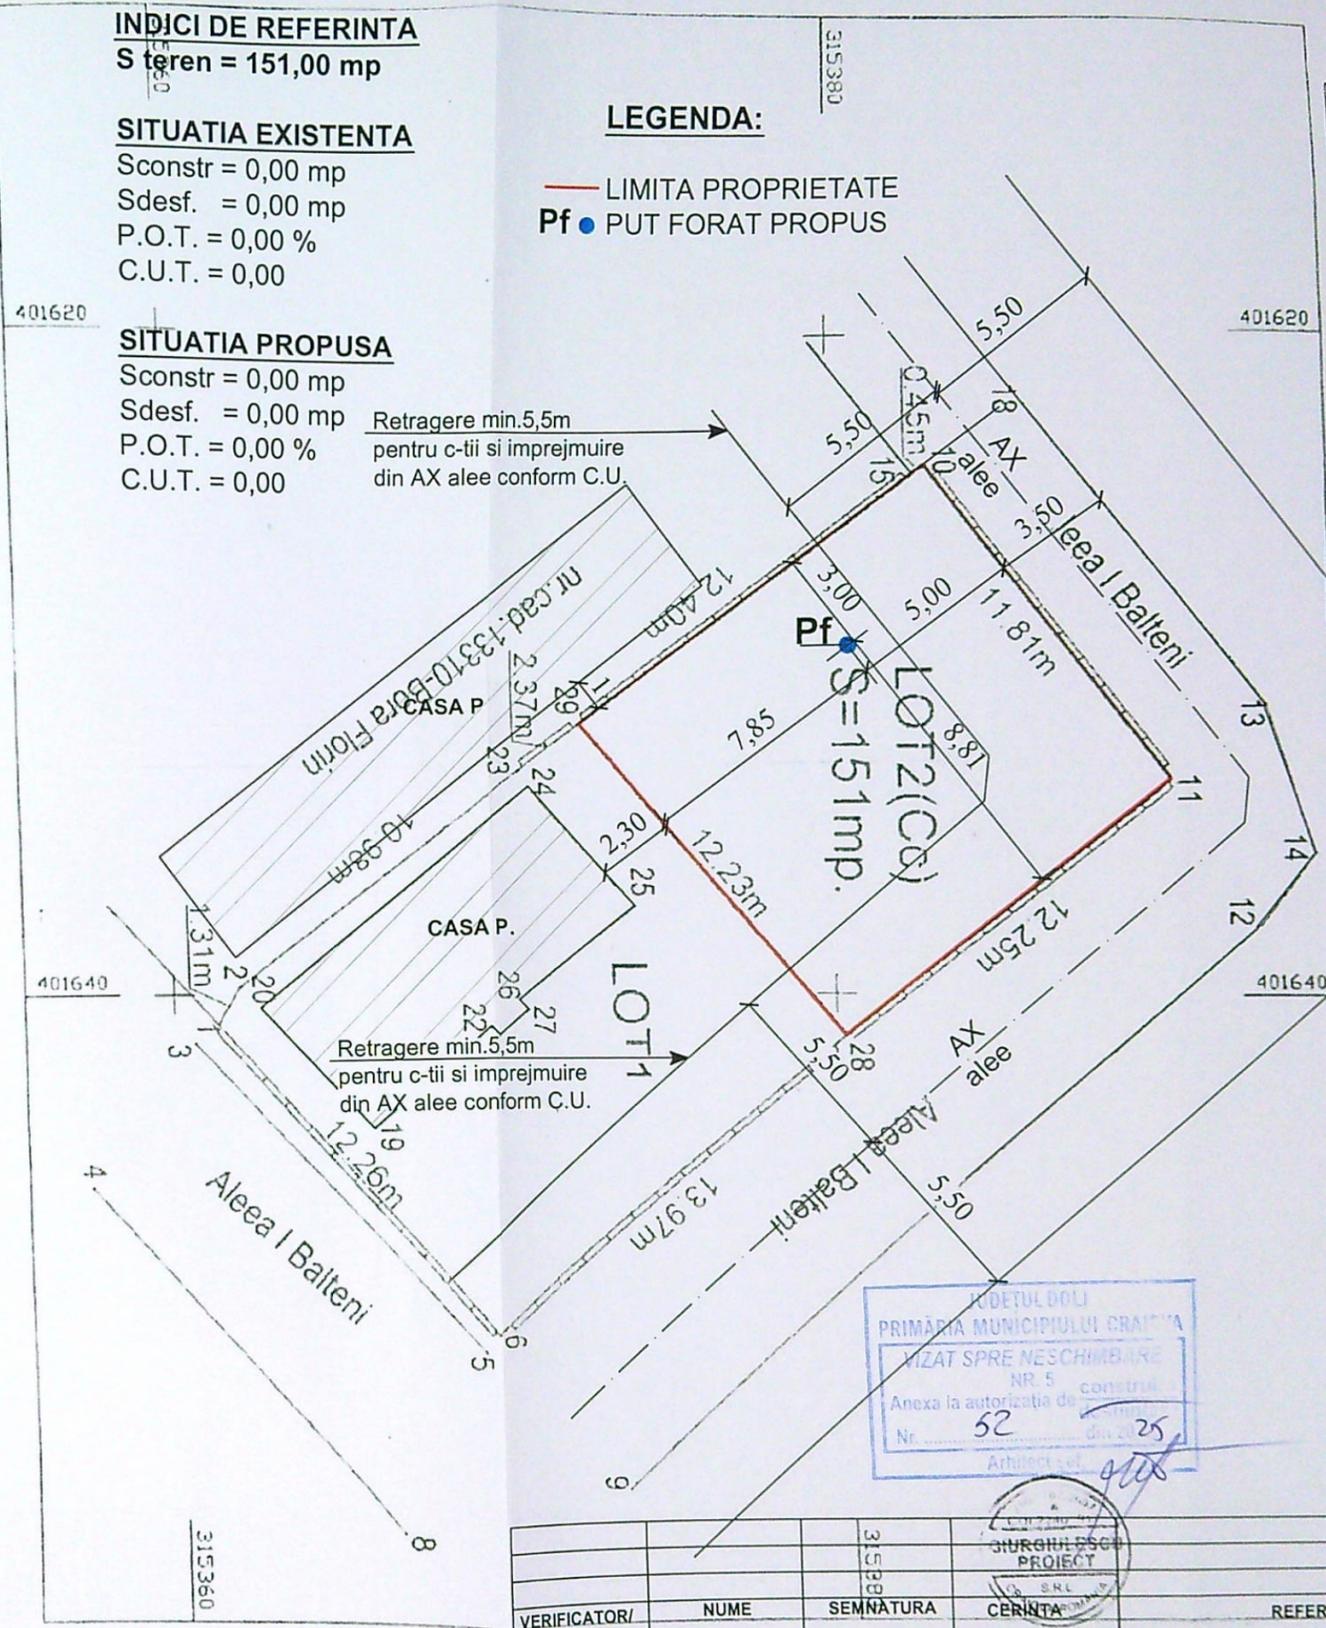

INDICI DE REFERINTA
 S teren = 151,00 mp

SITUATIA EXISTENTA
 Sconstr = 0,00 mp
 Sdesf. = 0,00 mp
 P.O.T. = 0,00 %
 C.U.T. = 0,00

SITUATIA PROPUSA
 Sconstr = 0,00 mp
 Sdesf. = 0,00 mp
 P.O.T. = 0,00 %
 C.U.T. = 0,00

LEGENDA:
 — LIMITA PROPRIETATE
 Pf ● PUT FORAT PROPUS

Retragere min.5,5m
 pentru c-tii si imprejmuire
 din AX alee conform C.U.

Retragere min.5,5m
 pentru c-tii si imprejmuire
 din AX alee conform C.U.

DETUL DOLJ
 PRIMĂRIA MUNICIPIULUI CRAIOVA
 VIZAT SPRE NESCHIMBARE
 NR. 5
 Anexa la autorizatia de
 Nr. 52
 Arhitect

GIURGIULESCU PROIECT S.R.L.

VERIFICATOR/ EXPERT	NUME	SEMNATURA	CERINTA	REFERAT/ EXPERTIZA NR. / DATA
S.C. GIURGIULESCU PROIECT S.R.L. CUJ 22401917, J16/1767/2007, tel. 0723/089739, 0765/237543 str. Brazda lui Novac, nr.79, bl.C8, sc.1, ap.29, CRAIOVA, jud. Dolj				Data 16.12.2024
Sef proiect	ing. Giurgulescu C-tin.		scara:	Beneficiar: GLUGA LEONARD-NICUSOR
Proiectat	ing. Giurgulescu C-tin.		1 : 200	Pr. nr. 120/202
Desenat	ing. Giurgulescu C-tin.			Titlu proiect: REALIZARE PUT FORAT CRAIOVA, Aleea 1 Balteni, nr. 13A, jud. Dolj
				Faza D.T.A.C.
				Titlu plansa: PLAN DE SITUATIE
				A - 02

NOTA:
 Conform prevederilor art.27. alin.(2) din Ordinul Ministerului Sanatatii nr.119/2014 amplasarea putului forat se va face cu respectarea distantei de 10,00m radial fata de orice sursa posibila de poluare(fosa septica, hazna, latrina, depozit gunoi, etc.)

A: Date referitoare la teren

Nr. parcela	Categoria de folosinta	Suprafata mp	Mentiuni
1	Cc	151	Delimitat cu gard din beton si limita conventionala
Total		151	

B: Date referitoare la constructii

Cod Destinatie	Supraf. cons. la sol (mp)	Mentiuni
Total		

Suprafata totala masurata a imobilului=151mp
 Suprafata din acte=151mp

Executant PFA Chirca Stefan Constantin
 Seria DJ nr. 0203 categoria B,C
 Confirm executarea masuratorilor la teren,
 corectitudinea inlocuirii documentatiei cadastrale si
 corespondenta acesteia cu realitatea din teren.
 Data august 2022

Inspector
 Confirm introducerea imobilului in baza de date
 integrata si atribuirea numarului cadastral
 Data
150750/2022

CHIRCA STEFAN - Semnat digital de CHIRCA CONSTANTIN
 Date: 2022.08.16 08:32:52

CHIMOIU Tudor
 Semnat digital de Tudor Chimoiu
 Date: 2022.08.25