

PLAN DE AMPLASAMENT

218502

Nr. cadastral	Suprafata masurata
6206	774
Nr. Cartea Funciara	218502

Scara 1:500

Adresa imobilului - INTBAVICAN

Min. Coasta, Str. Toporas, Nr. 149, Jud. Dolj (Județul Severinului)

CRADIVA



LEGENDA

- Unitate de proprietate
 - Constructii noi P+4 - locuinte colective
 - Constructii existente
 - Separatori de hidrocarburi
 - Loc de joasa 10.00mp
 - Platforma de gunoi betonata prevazuta cu etanșare la perimetru 3x3.00mp
 - Platforma de biciclete a (proiect) 6x6.00mp
 - Platforma de biciclete 2x3.00mp
 - ACCES AUTO
 - ACCES PEȚIONAL
- INDICATORI TERITORIALI**
- Suprafata teren = 774 mp
- Stadiu existent
- S.C. existent = 0.00mp
- S.S. existent = 0.00mp
- P.O.T. existent = 0.00%
- C.U.T. existent = 0.00
- Stadiu proiectat
- S.C. proiectat = 0.00mp
- S.S. proiectat = 0.00mp
- P.O.T. proiectat = 0.00%
- C.U.T. proiectat = 0.00

360

19

ORDINUL ARHITECTURILOR
DEB. ROMANIA
0128
Inga. Gabriela
0400

PLAN DE SITUATIE
scara 1:500

Nr. parcela	Categoria de folosinta	Suprafata (mp)	Destinatie
I	A	774	Teren intravilan, suprafata parceli in parti din planul de sector si loturi conventionalizate.
Total		774	
Cad. comuna	Destinatie	Suprafata masurata la cel (mp)	
CI			Constructii existente in cad. - proiect regim de constructii - 4.50mp
Total			

Suprafata totala masurata a imobilului = 774 mp
Suprafata din acte a imobilului = 753 mp

Executant: *[Signature]*

Caracteristici ale terenului in conformitate cu planul de situatie



ARHITECTURA
 FIRMIARĂ ÎN CALITATEA DE CRĂIȚĂ
 VIZAT SPRE NESCHIMBARE
 NR. 6
 Anexa la autorizația de construcție
 Nr. 320
 05.12.19

PROIECTARE ȘI CONSULȚANȚĂ
 C.F. RO 1459163
 RAY
 CONSULTING
 S.R.L.
 V. I. 0347/2002
 CRAIOVA-ROMÂNIA

CADASTRU ÎNVIȘITĂȚII
 ȘI ÎNREGISTRĂRI
 9128
 Serviciu Cadastral
 Craiova


Legendă:

- 1 Tencuială exterioră, culoare alba
- 2 Tencuială exterioră, culoare gri închis
- 3 Tencuială exterioră, culoare gri
- 4 Tencuială exterioră, culoare gri deschis
- 5 Tencuială mozaicată coru, culoare gri deschis
- 6 Tamplărie p + c. cu geam termopan triplu strat, profil gri
- 7 Balustradă metalică
- 8 Igheub și surtina tablă
- 9 Sori de tablă

**Fatada principala
scara 1:1**

Categoria de importanță, conform HGR 766/97.
 Clasa de importanță: III conform normativ P100

PROIECT NR.	
RID	107/2019
FAZA	
RID OBJ	DTAC
PLANȘA NR.	A07

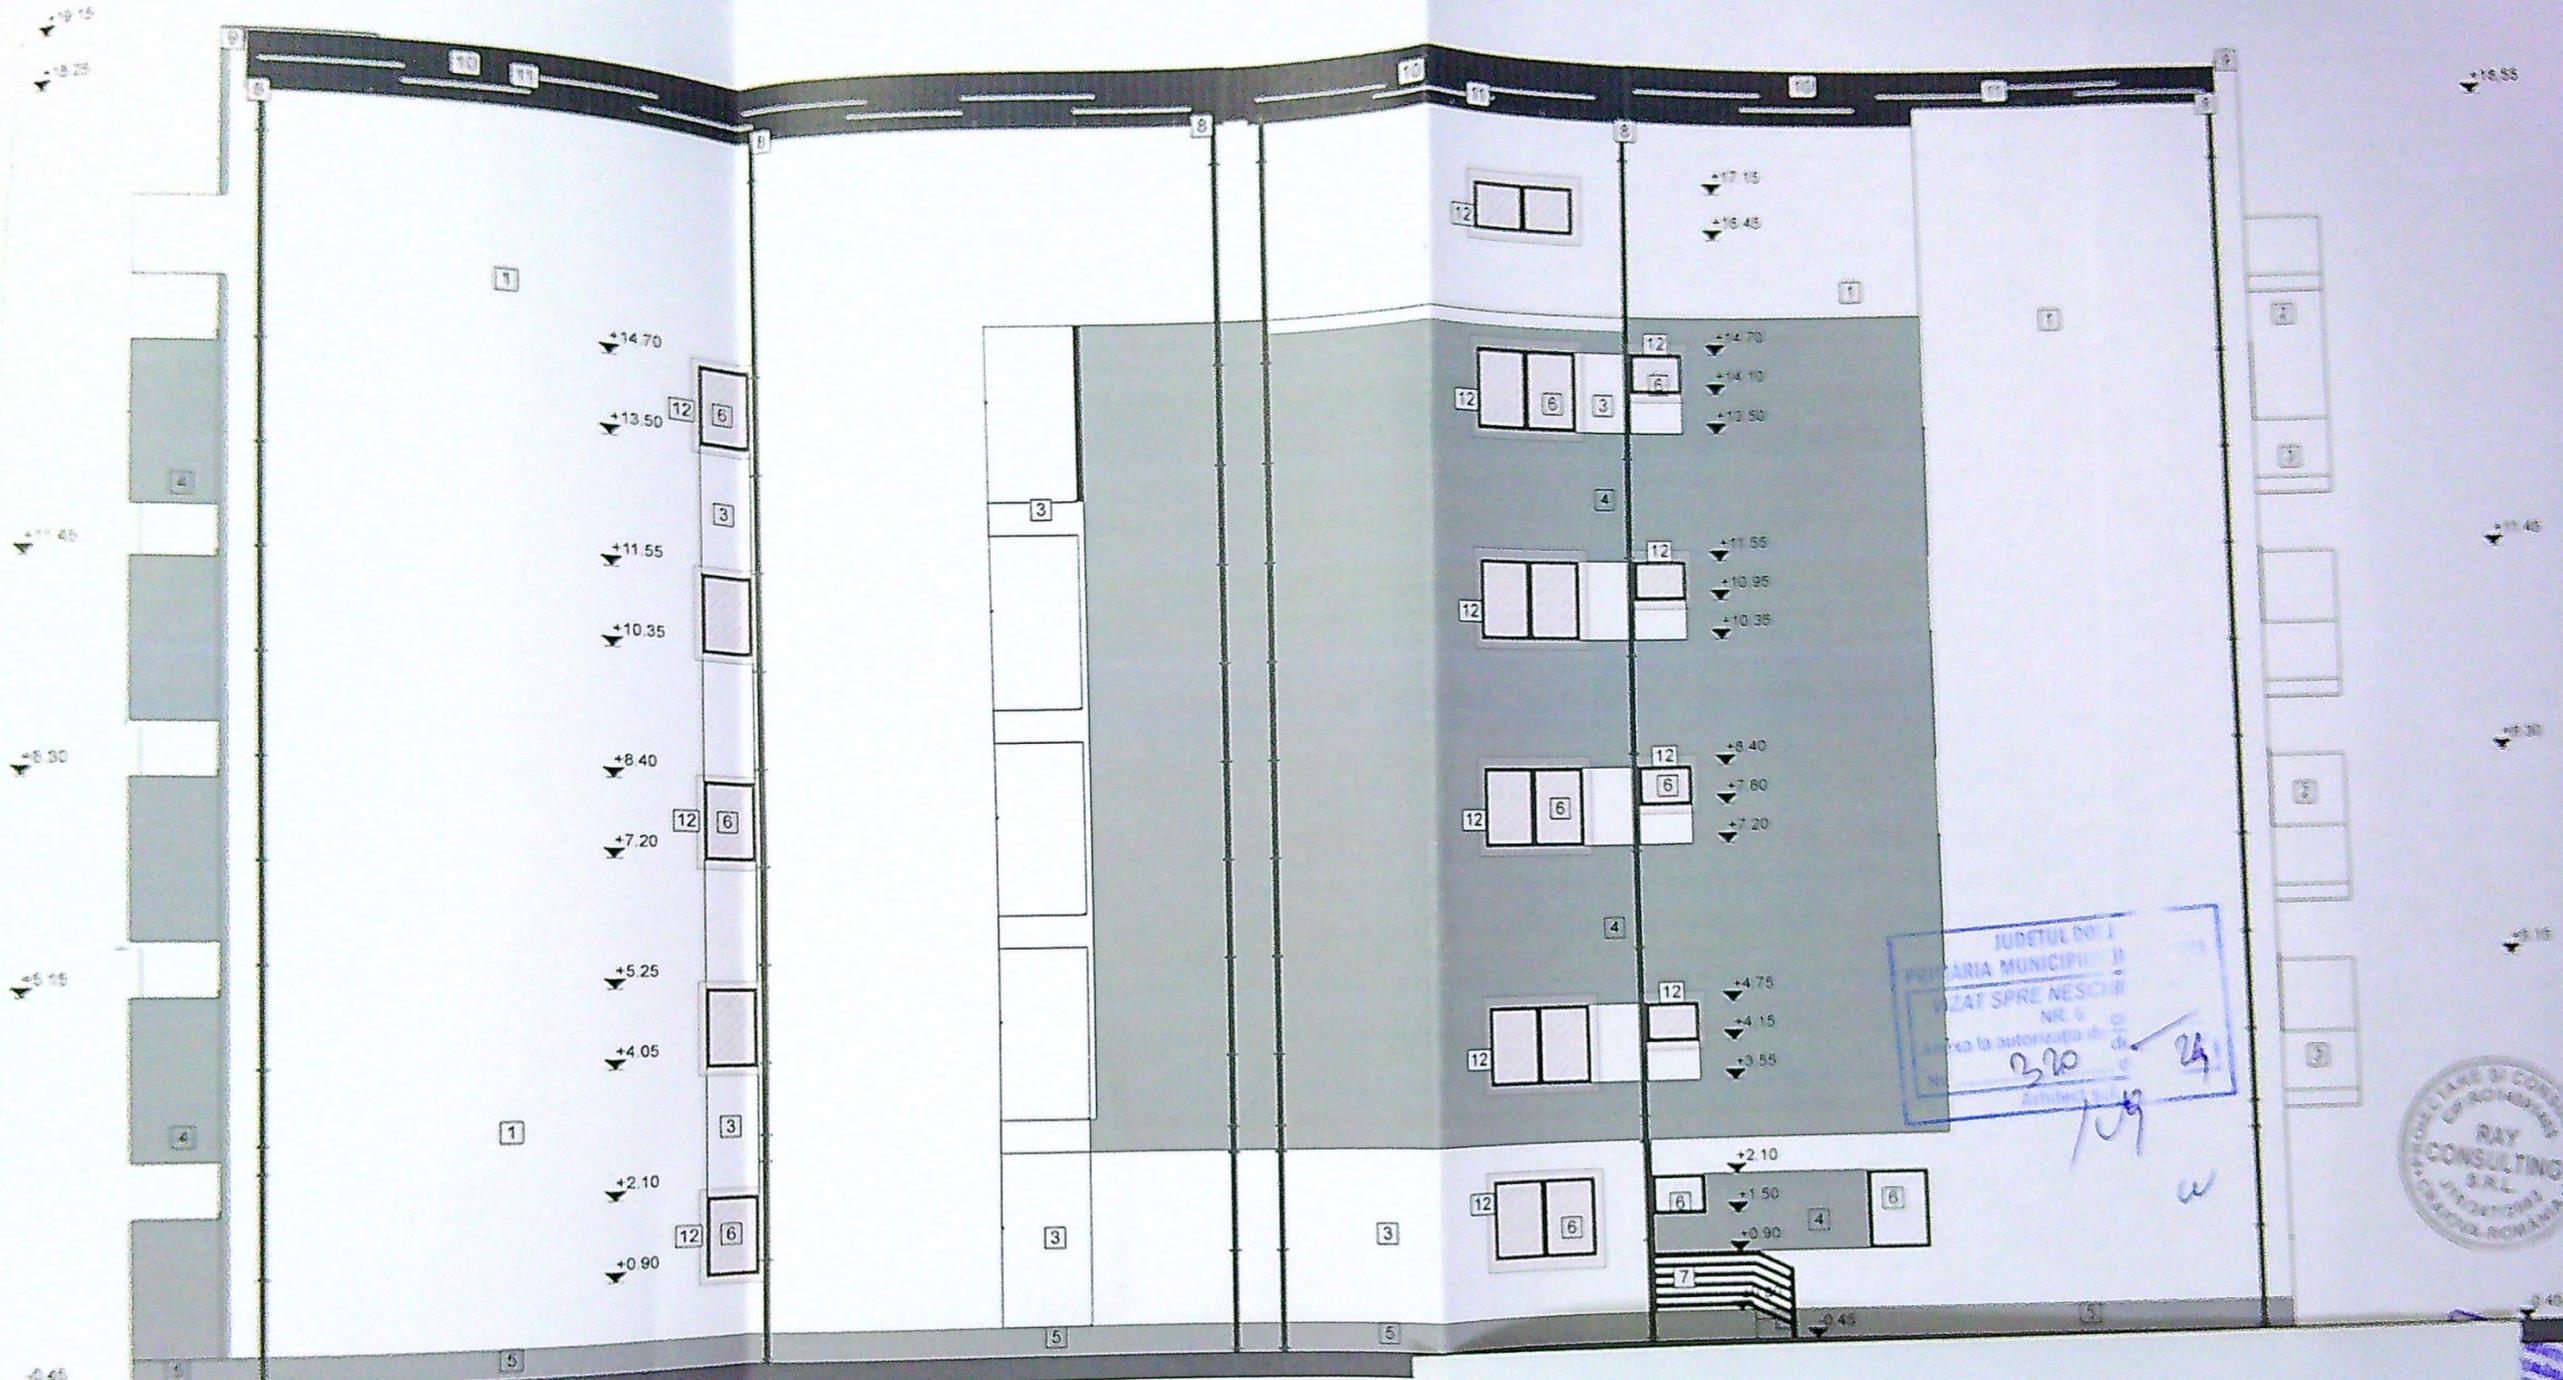

Legendă:

- 1 Tencuială exterioră, culoare alba
- 2 Tencuială exterioră, culoare gri închis
- 3 Tencuială exterioră, culoare gri
- 4 Tencuială exterioră, culoare gri deschis
- 5 Tencuială mozaicată sodiu, culoare gri deschis
- 6 Tâmplărie p.v.c. cu geam termopan triplu strat, profil gri
- 7 Balustradă metalică
- 8 Ighimb și burtaș tablă
- 9 Sorți de tablă
- 10 Încălțătoare țigă metalică, culoare gri
- 11 Parazișcozi


12 Panou opac

Fatada lateral-dreapta
scara 1:100

JUDEȚUL DOLOJ
PRIMĂRIA MUNICIPIULUI
NEAȚ SPRE NEȘCHIU
NR. 6
Amplas la autorizația de
construcție nr. 24
1/09



PROIECT NR.	107/2010
DTAC	
PLANȘA NR.	A08

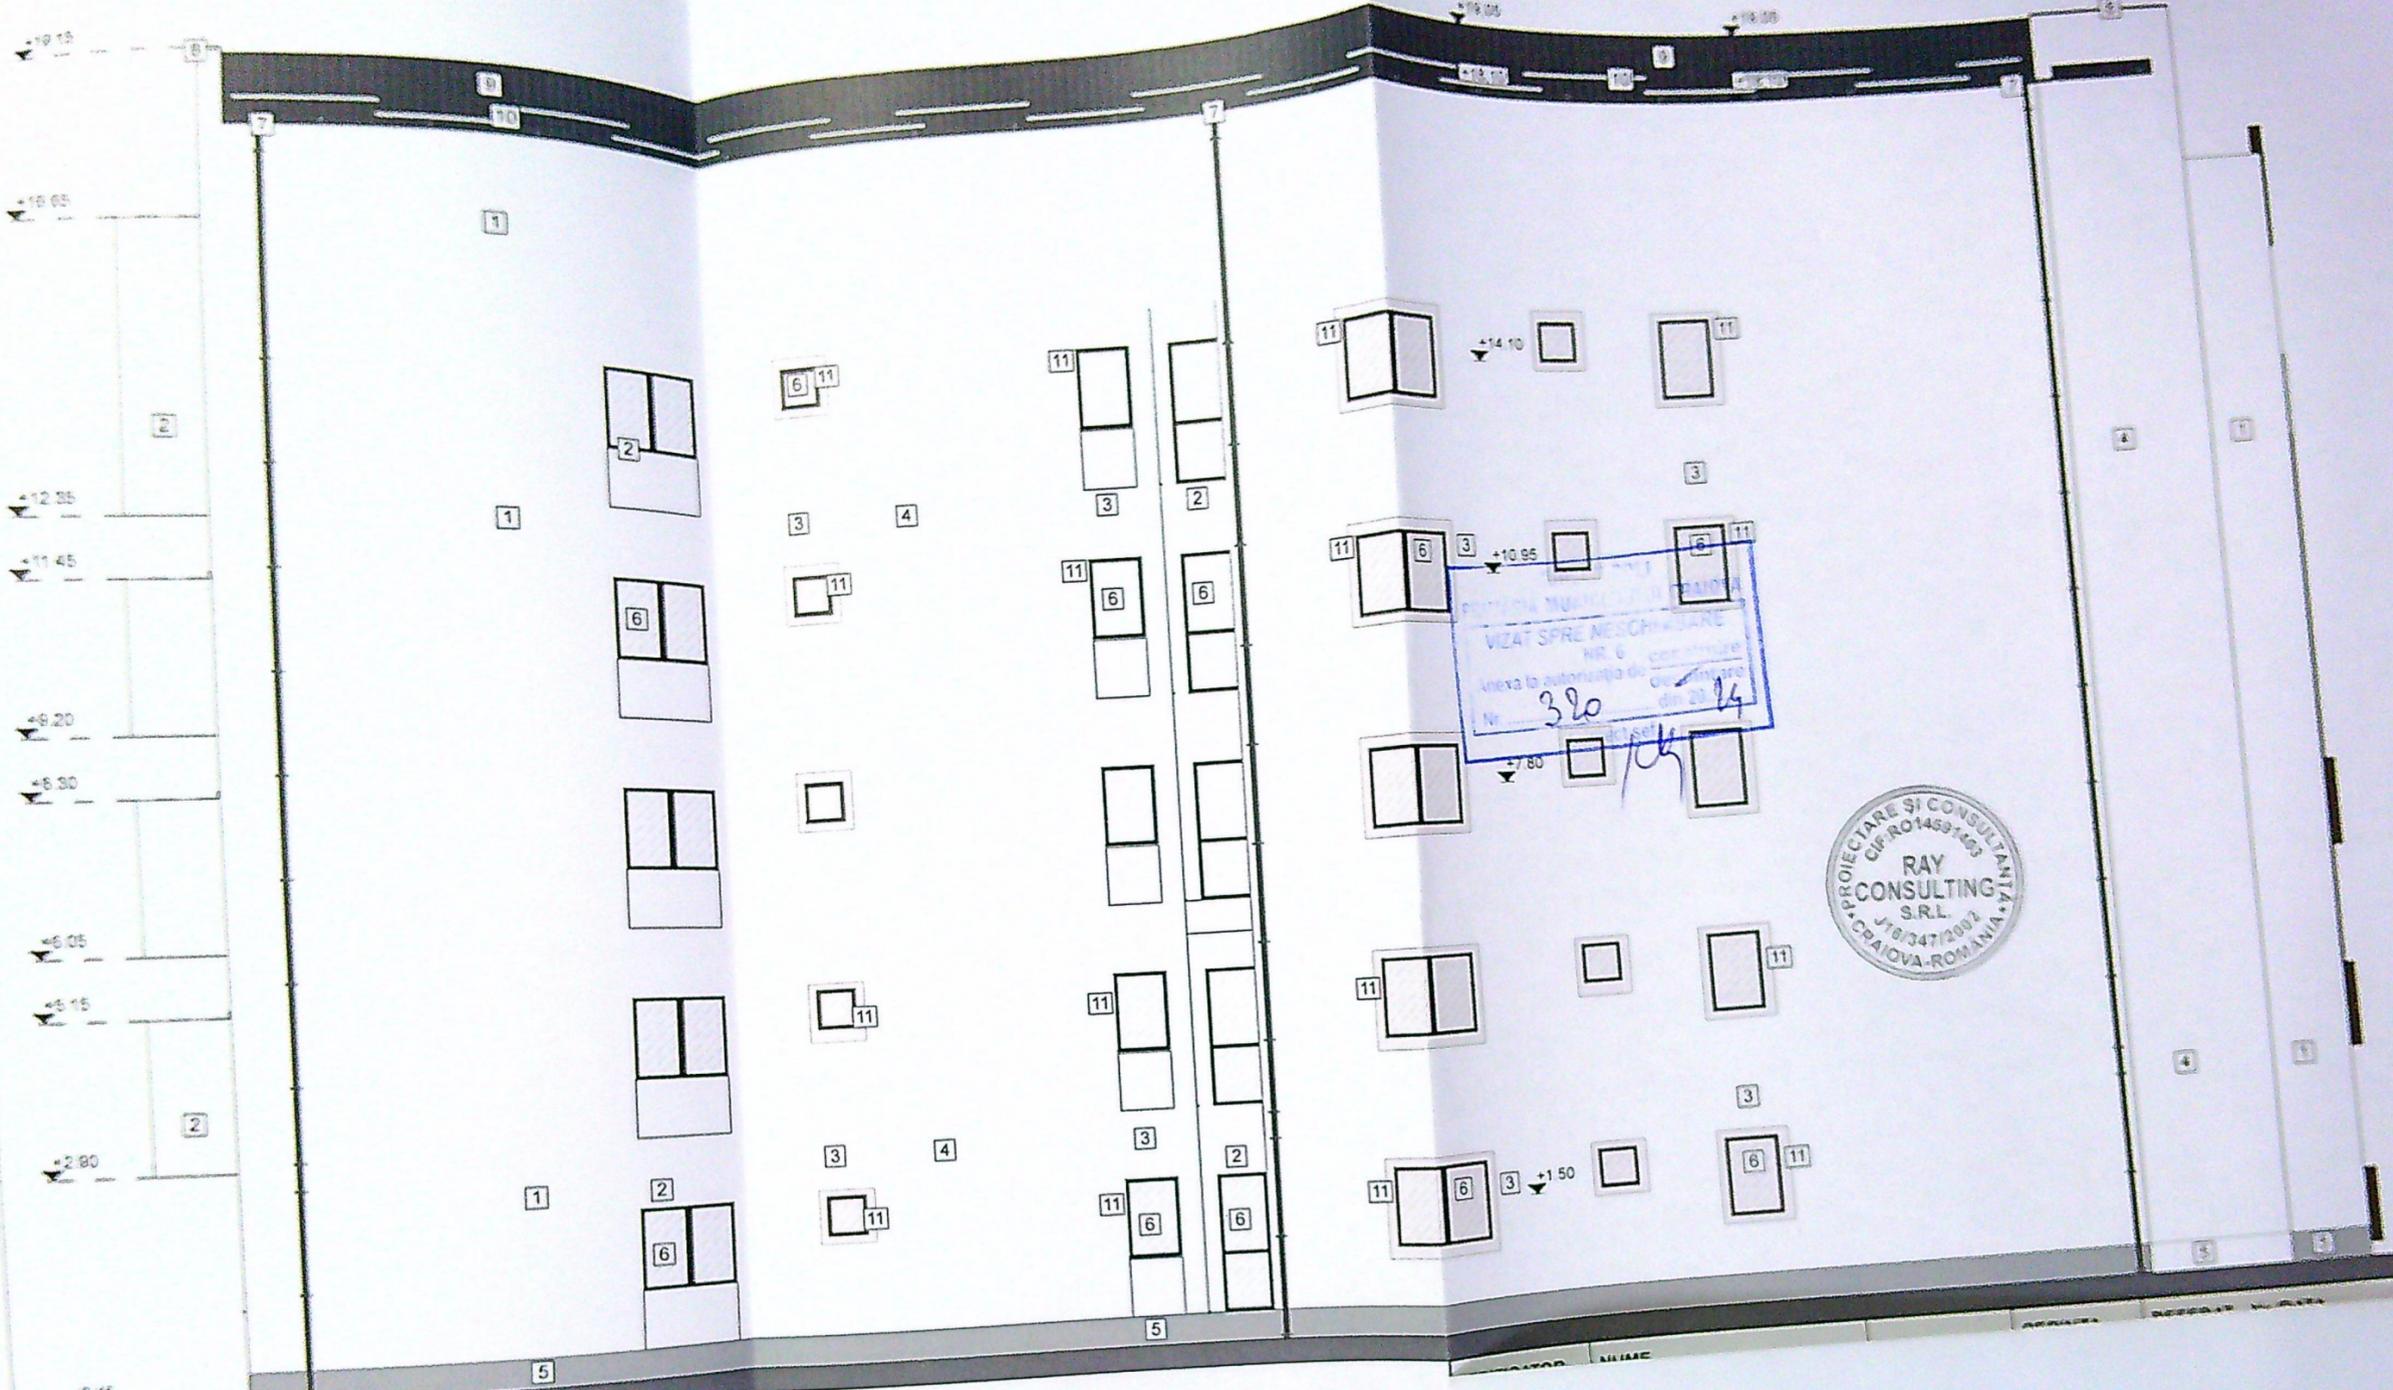

Legendă:


- 1 Tenouă exterioră, culoare alba
- 2 Tenouă exterioră, culoare gri închis
- 3 Tenouă exterioră, culoare gri
- 4 Tenouă exterioră, culoare gri deschis
- 5 Tenouă mozaică soclu, culoare gri deschis
- 6 Tamplărie p.v.c. cu geam termopan tripla strat, profil gri
- 7 Ighieab și burtaș tablă
- 8 Șer de tablă
- 9 Încălțitoare țigă metalică, culoare gri
- 10 Parazișori
- 11 Panou opac

Fata laterală stanga
scara 1:100

PROIECT NR.
17/2019
Z.A.
I.T.A.C.
ANSA NR.
A09

20

+18.15
 +18.25
 +17.10
 +16.85
 +15.20
 +14.70
 +13.50
 +12.60
 +11.55
 +10.35
 +9.45
 +8.40
 +7.20
 +6.30
 +5.25
 +4.05
 +3.15
 +2.10
 +0.90
 +0.00
 -0.45

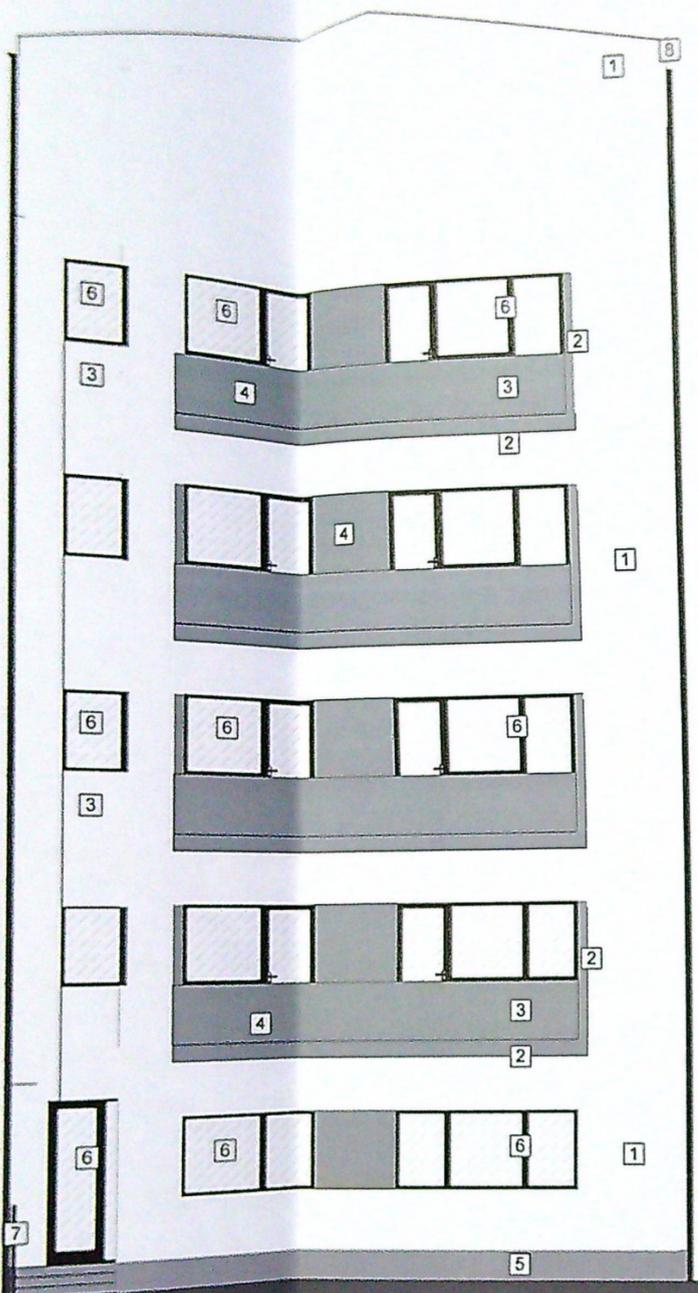

Legendă:

- 1 Tencuială exterioră, culoare alba
- 2 Tencuială exterioră, culoare gri închis
- 3 Tencuială exterioră, culoare gri
- 4 Tencuială exterioră, culoare gri deschis
- 5 Tencuială mozaicată soclu, culoare gri deschis
- 6 Tâmplărie p.v.c. cu geam termopan triplu strat, profil gri
- 7 Balustradă metalică
- 8 Ighesah și burlean tablă
- 9 Sort de tablă

Fațadă secundară
scara 1:100

PRIMĂRIA MUNICIPIULUI CRAIOVA
 VIZAT ȘI RE-NEȘCHIMĂRE
 NR. 6 construire
 Anexa la autorizația de construire
 Nr. 326 din 20.11.14
 șef
 [Signature]



CONDOMINIUL
 PENTRU REZERVA
 9/10
 Mila-Gabriele

ECT NR:	
	2019
	A.C.
SA NR:	
	110