


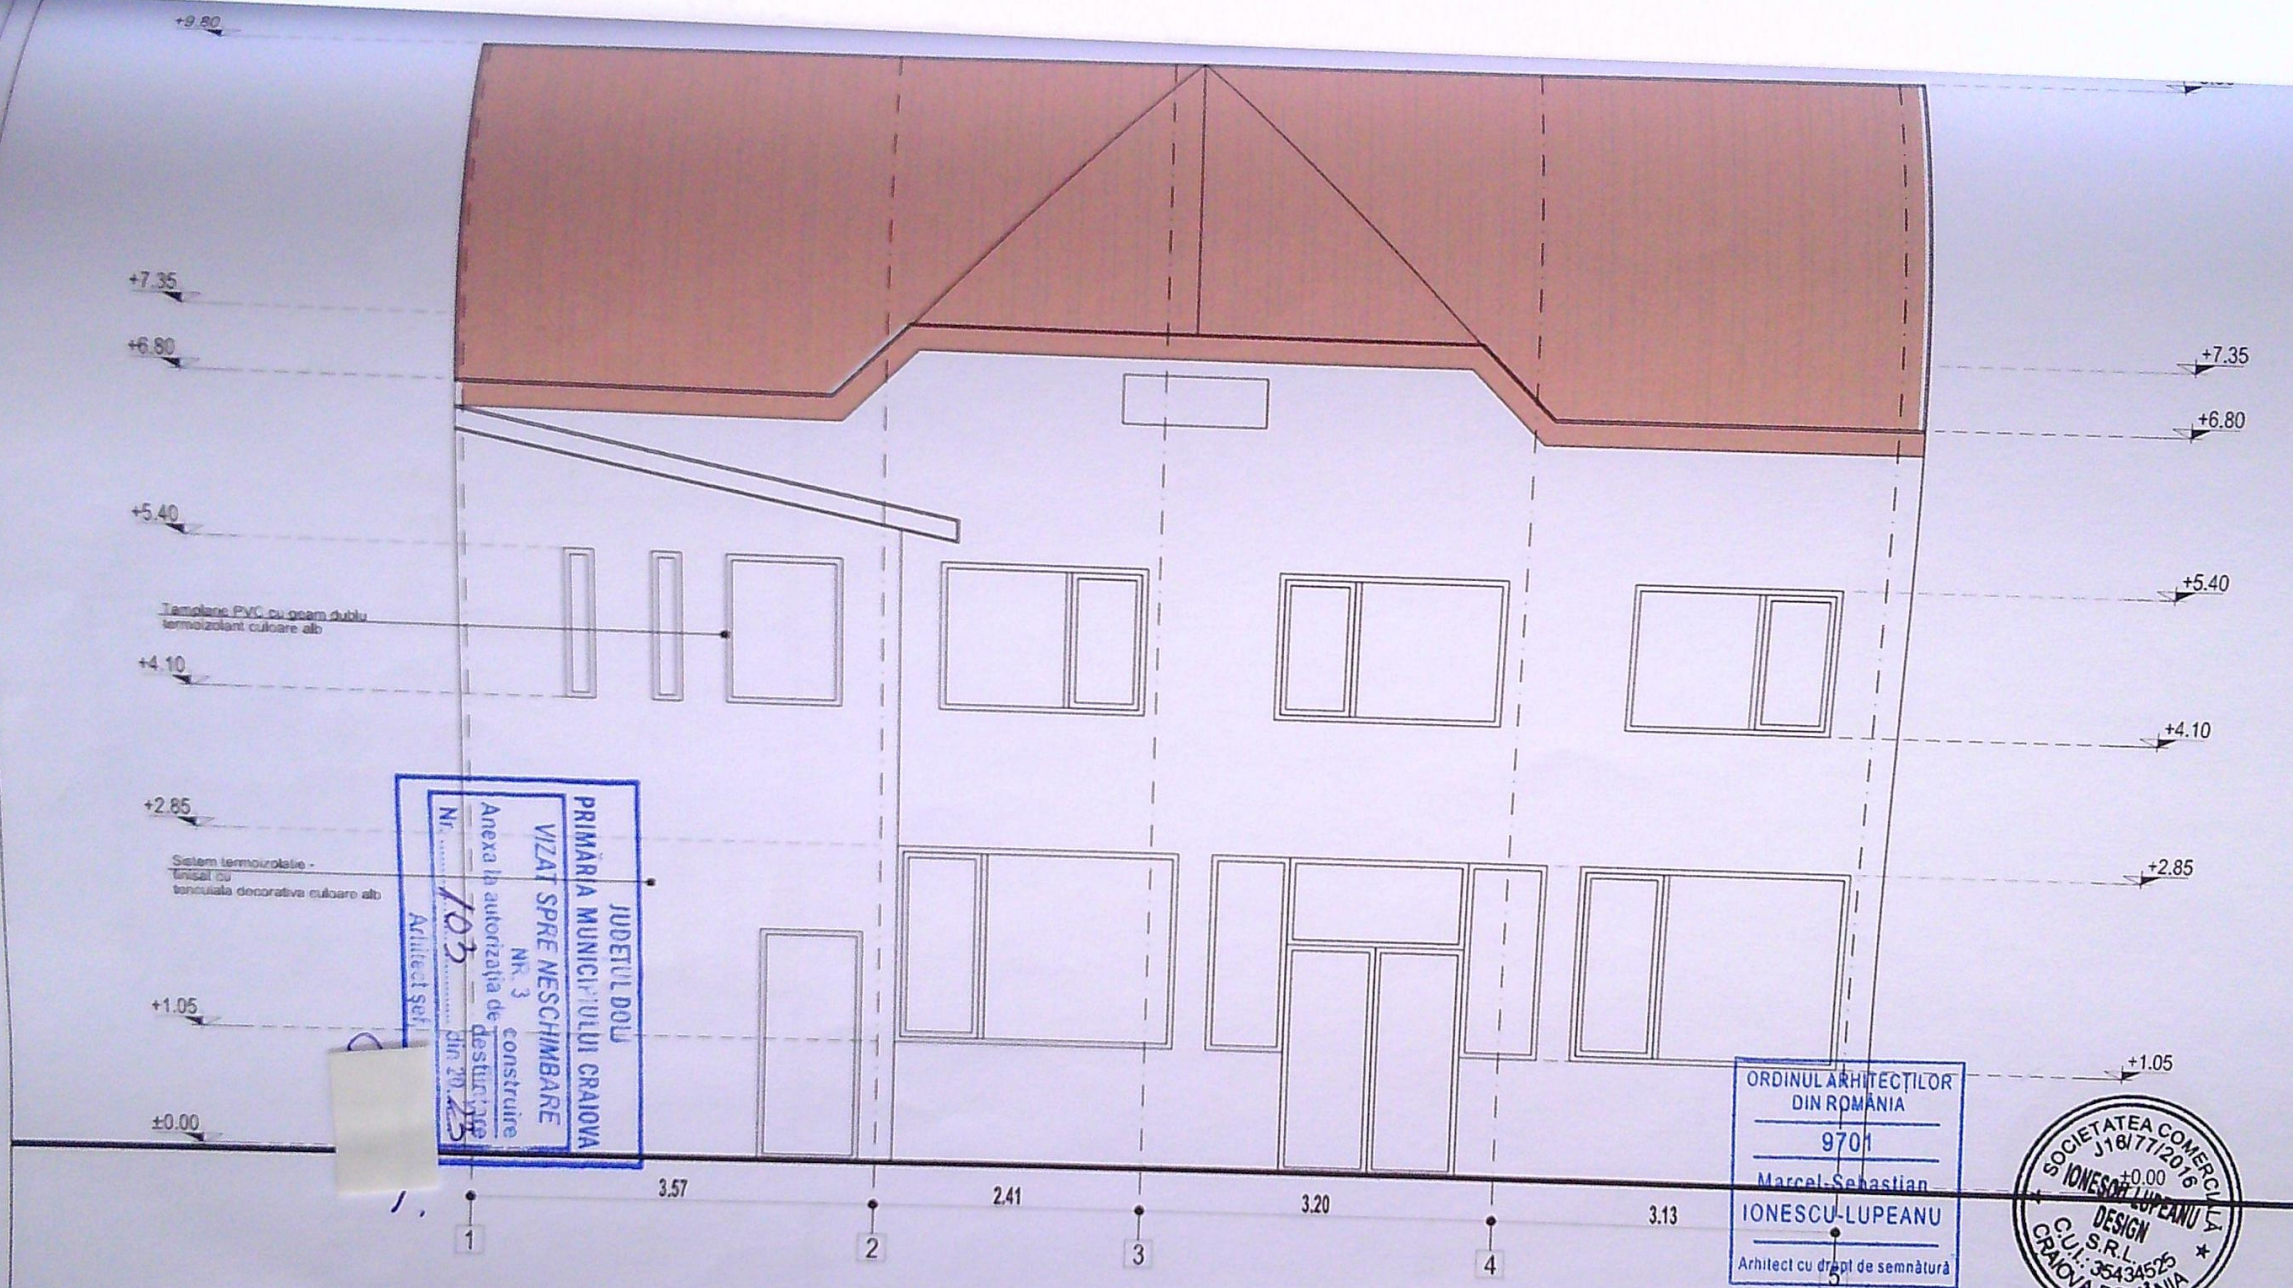


- CLASA DE IMPORTANTA IV (CONFORM NORMATIVULUI P100)
- CATEGORIA DE IMPORTANTA "D" (CONSTRUCTIE DE IMPORTANTA REDUSA)

 IONESCU LUPEANU DESIGN ARCHITECTURE, ENGINEERING, ENERGY AUDIT, CONSULTANCY				BENEFICIAR	PROIECT NR.
PROIECTANT	ARH. IONESCU MARCEL	SCALA	1/500	NICU MARIN SI NICU MARINELA	020622
PROIECTAT	ARH. IONESCU MARCEL	DATA	dec 2022	TELU PROIECT SCHIMBARE DE DESTINATIE DIN ZONA PRODUCTIE PATISERIE IN LOCUINTA, MODIFICARI INTERIOARE NESTRUCTURALE SI DESFIINTARE CORP C2-CHIOSC METALIC jud. Dolj, loc. Craiova Str. Ekara Teodorini nr.12	D.T.A.C.
DESIGNAT	ARH. IONESCU MARCEL			FATADA SUD EST	PLANTA NR. A06

NOTIFICARE

JUDEȚUL DOLO
 PRIMĂRIA MUNICIPIULUI CRAIOVA
 VIZAT SPRE NESCHIMBARE
 NR. 3
 Anexa la autorizația de construire
 din 20.08.2022
 Nr. 103
 Arhitect S.C.

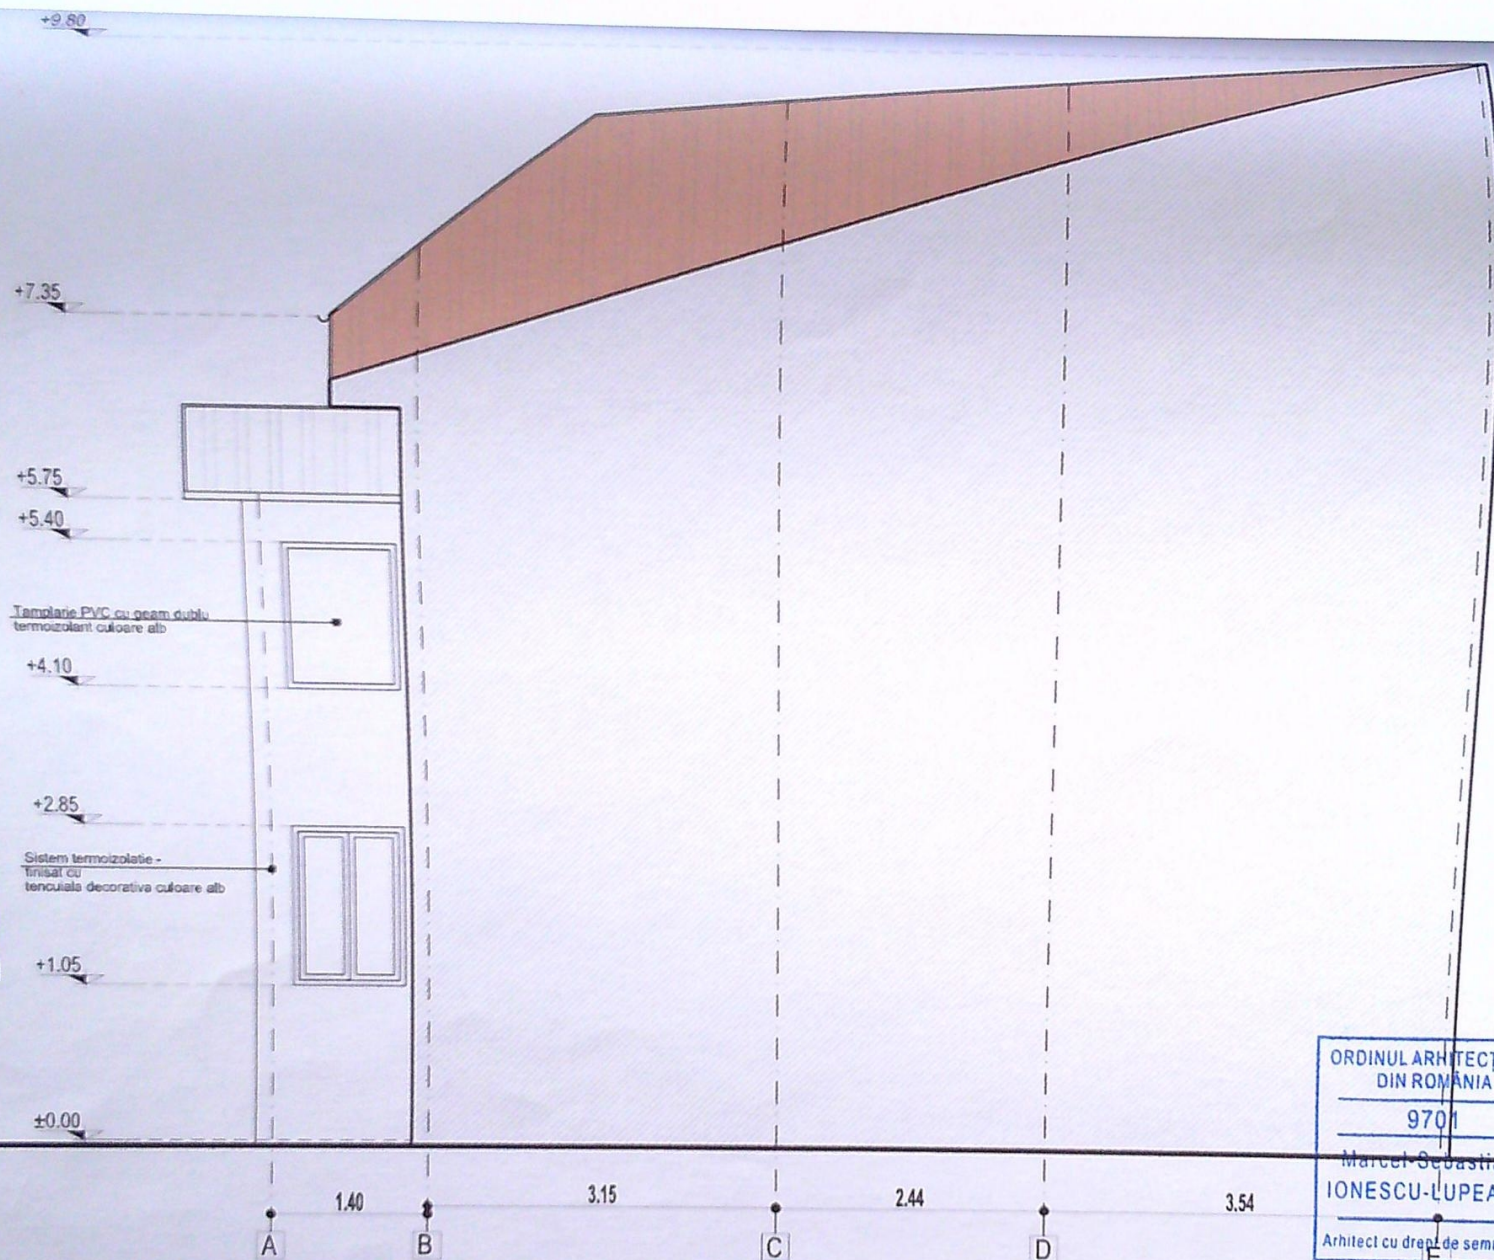


ORDINUL ARHITECTILOR
 DIN ROMANIA
 9701
 Marcel Sebastian
 IONESCU-LUPEANU
 Arhitect cu drept de semnătură



ILD IONESCU LUPEANU DESIGN ARCHITECTURE, ENGINEERING, ENERGY AUDIT, CONSULTANCY				BENEFICIAR NICU MARIN SI NICU MARINELA	PROIECT NR. 020622
SCALA 1/500	DATA dec 2022	SEMNATURA 	TITLU PROIECT SCHIMBARE DE DESTINATIE DIN ZONA PRODUCTIE PATISERIE IN LOCUINTA, MODIFICARI INTERIOARE NESTRUCTURALE SI DESFINTARE CORP C2-CHIOSC METALIC - jud. Dolj, loc. Craiova, Str. Ekpa Toxodonni nr. 12	Faza D.T.A.C.	PLANSA NR. A07
AUTORIZAT ARH. IONESCU MARCEL	PROIECTAT ARH. IONESCU MARCEL	DESINAT ARH. IONESCU MARCEL	FATADA NORD EST	NOTIFICARE	

- CLASA DE IMPORTANTA IV (CONFORM NORMATIVULUI P100)
- CATEGORIA DE IMPORTANTA "D" (CONSTRUCTIE DE IMPORTANTA REDUSA)

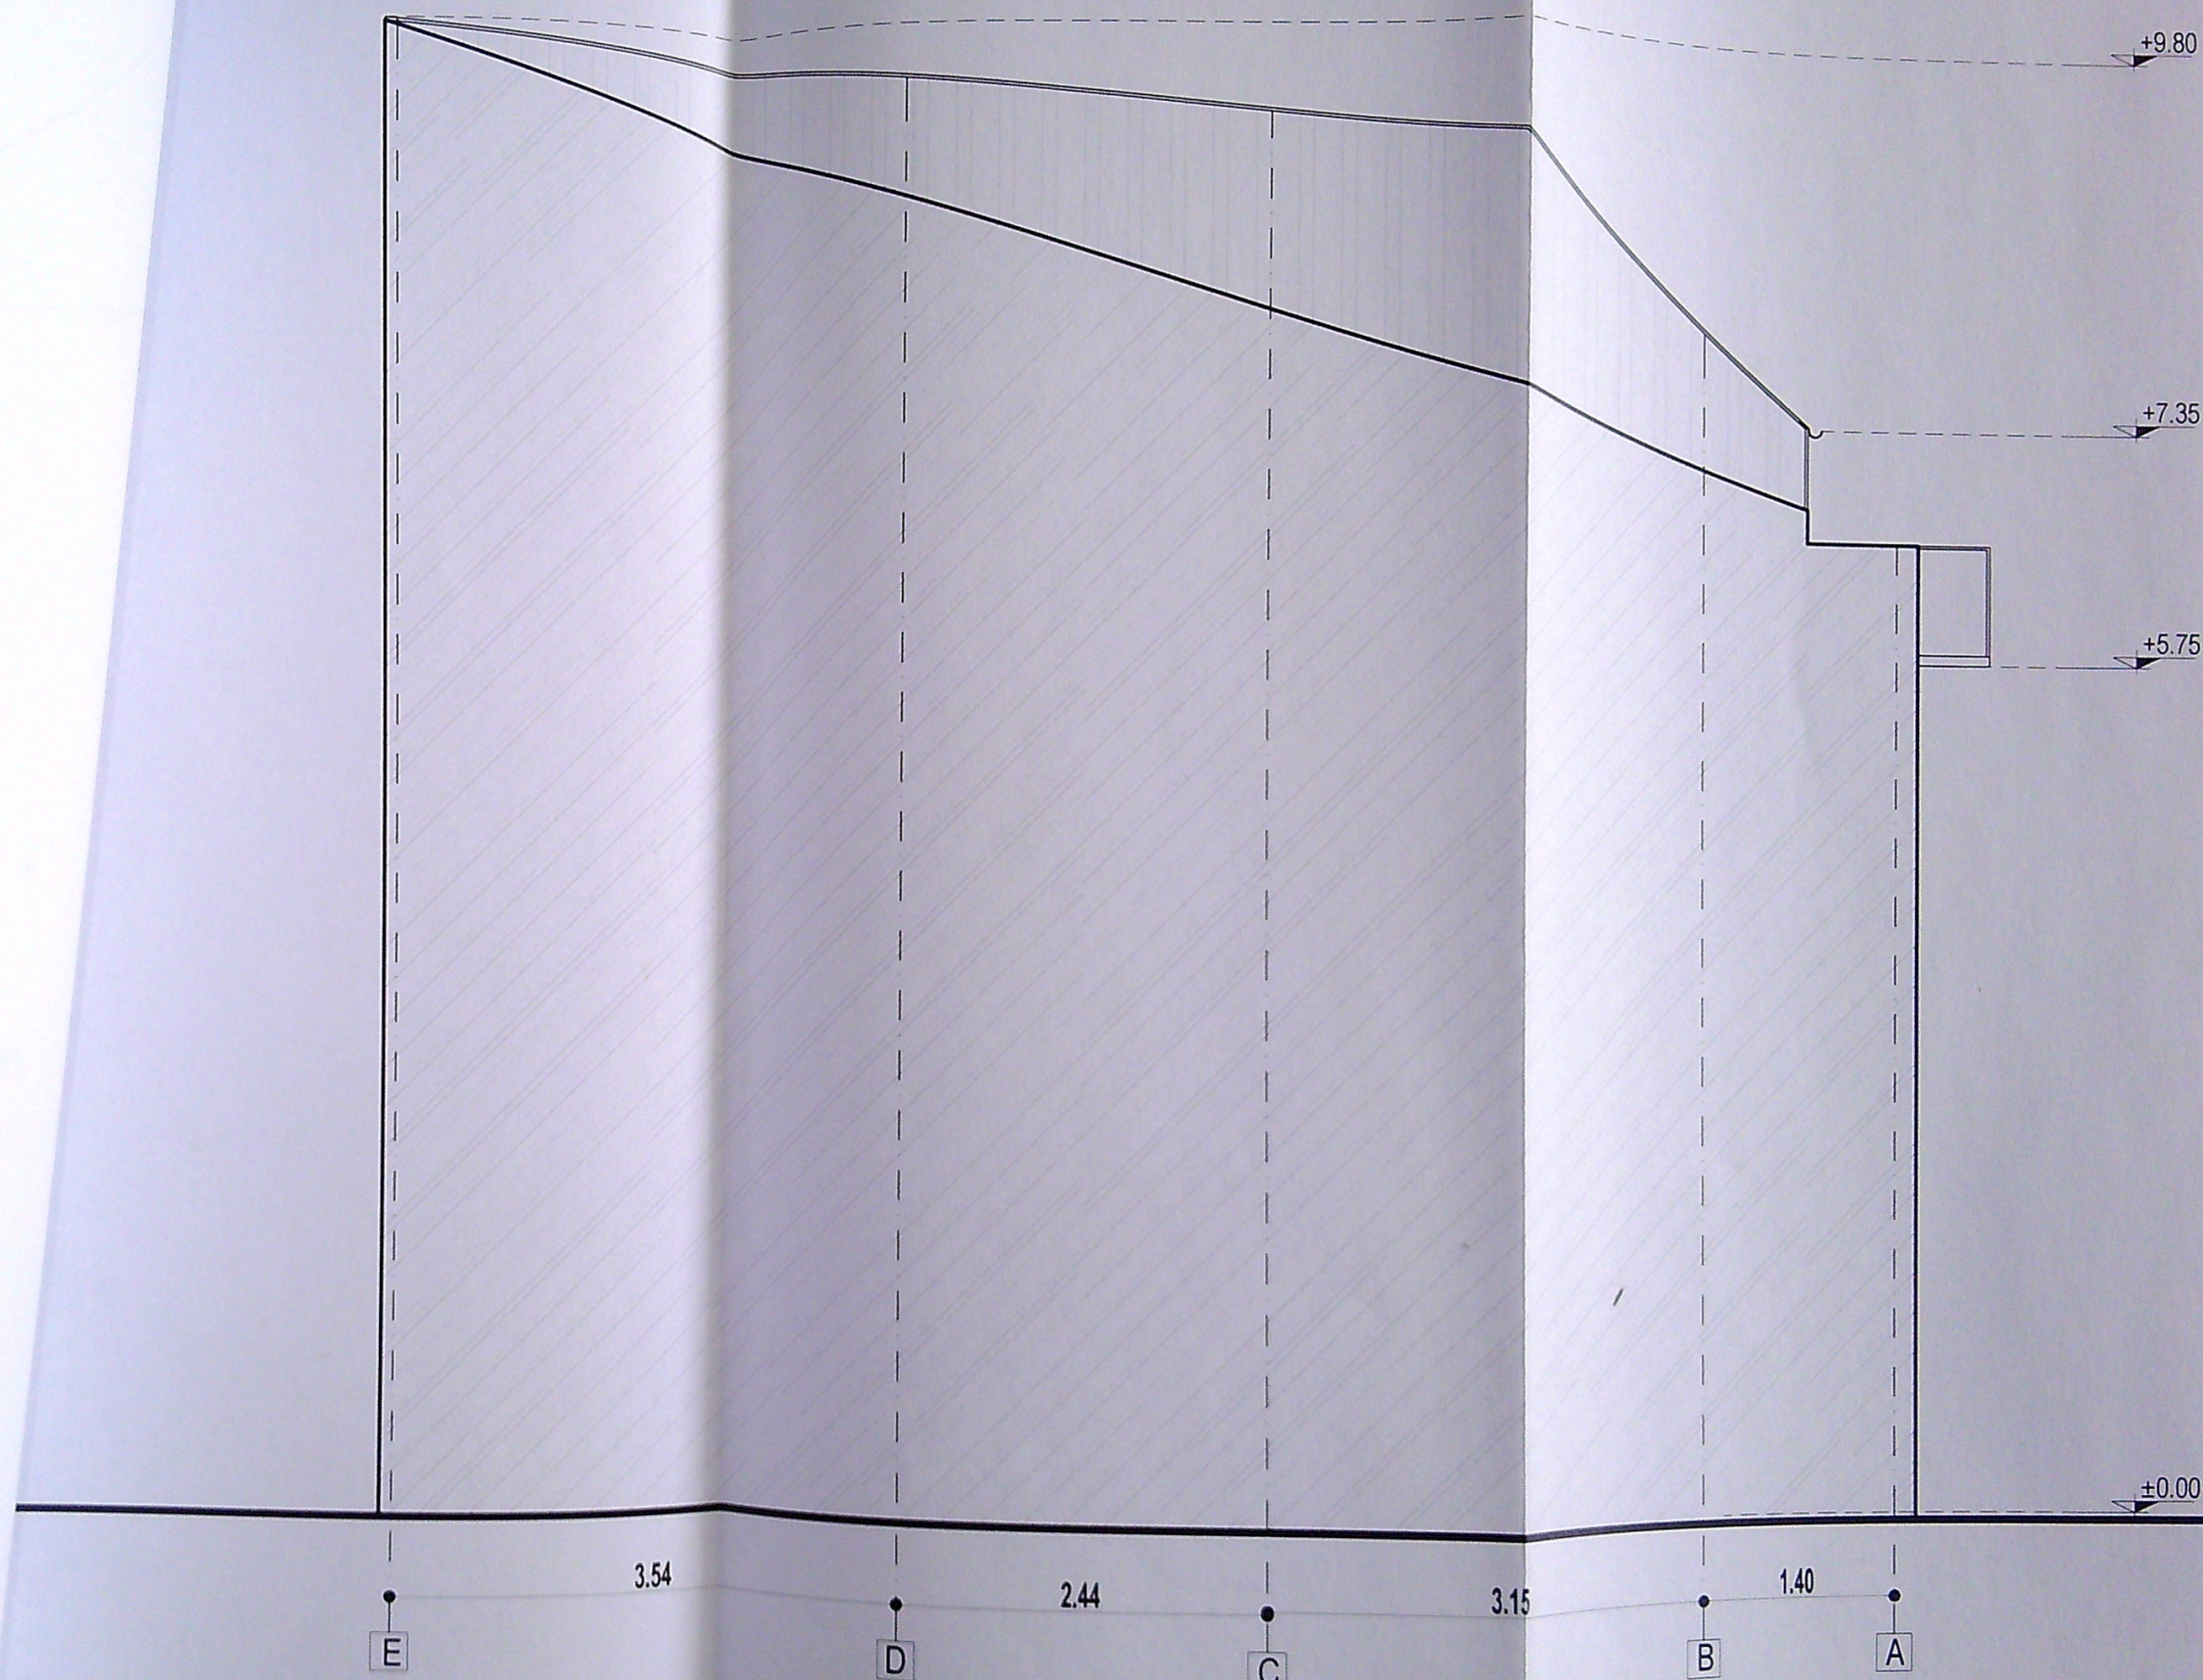

PRIMAR
VIZAT
Anexa la
Nr.

- CLASA DE IMPORTANTA IV (CONFORM NORMATIVULUI P100)
- CATEGORIA DE IMPORTANTA "D" (CONSTRUCTIE DE IMPORTANTA REDUSA)

ILD IONESCU LUPEANU DESIGN ARCHITECTURE, ENGINEERING, ENERGY AUDIT, CONSULTANCY				BENEFICIAR NICU MARIN SI NICU MARINELA	
SPECIFICATIE	NUME	SEMNATURA	SCARA	TITLU PROIECT SCHIMBARE DE DESTINATIE DIN ZONA PRODUCTIE LOCUINTA, MODIFICARI INTERIOARE NESTRUC DESFINTARE CORP C2-CHIOSC METALIC , jud. Str. Elena Teodorini nr. 12 TITLU PLANSA FATADA SUD VEST	
SEF PROIECT	ARH. IONESCU MARCEL		1/500		
PROIECTAT	ARH. IONESCU MARCEL		dec 2022		
DESECAT	ARH. IONESCU MARCEL				