
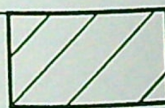


5/27.01.2022.

ect nr. 1/2021

sc.1,

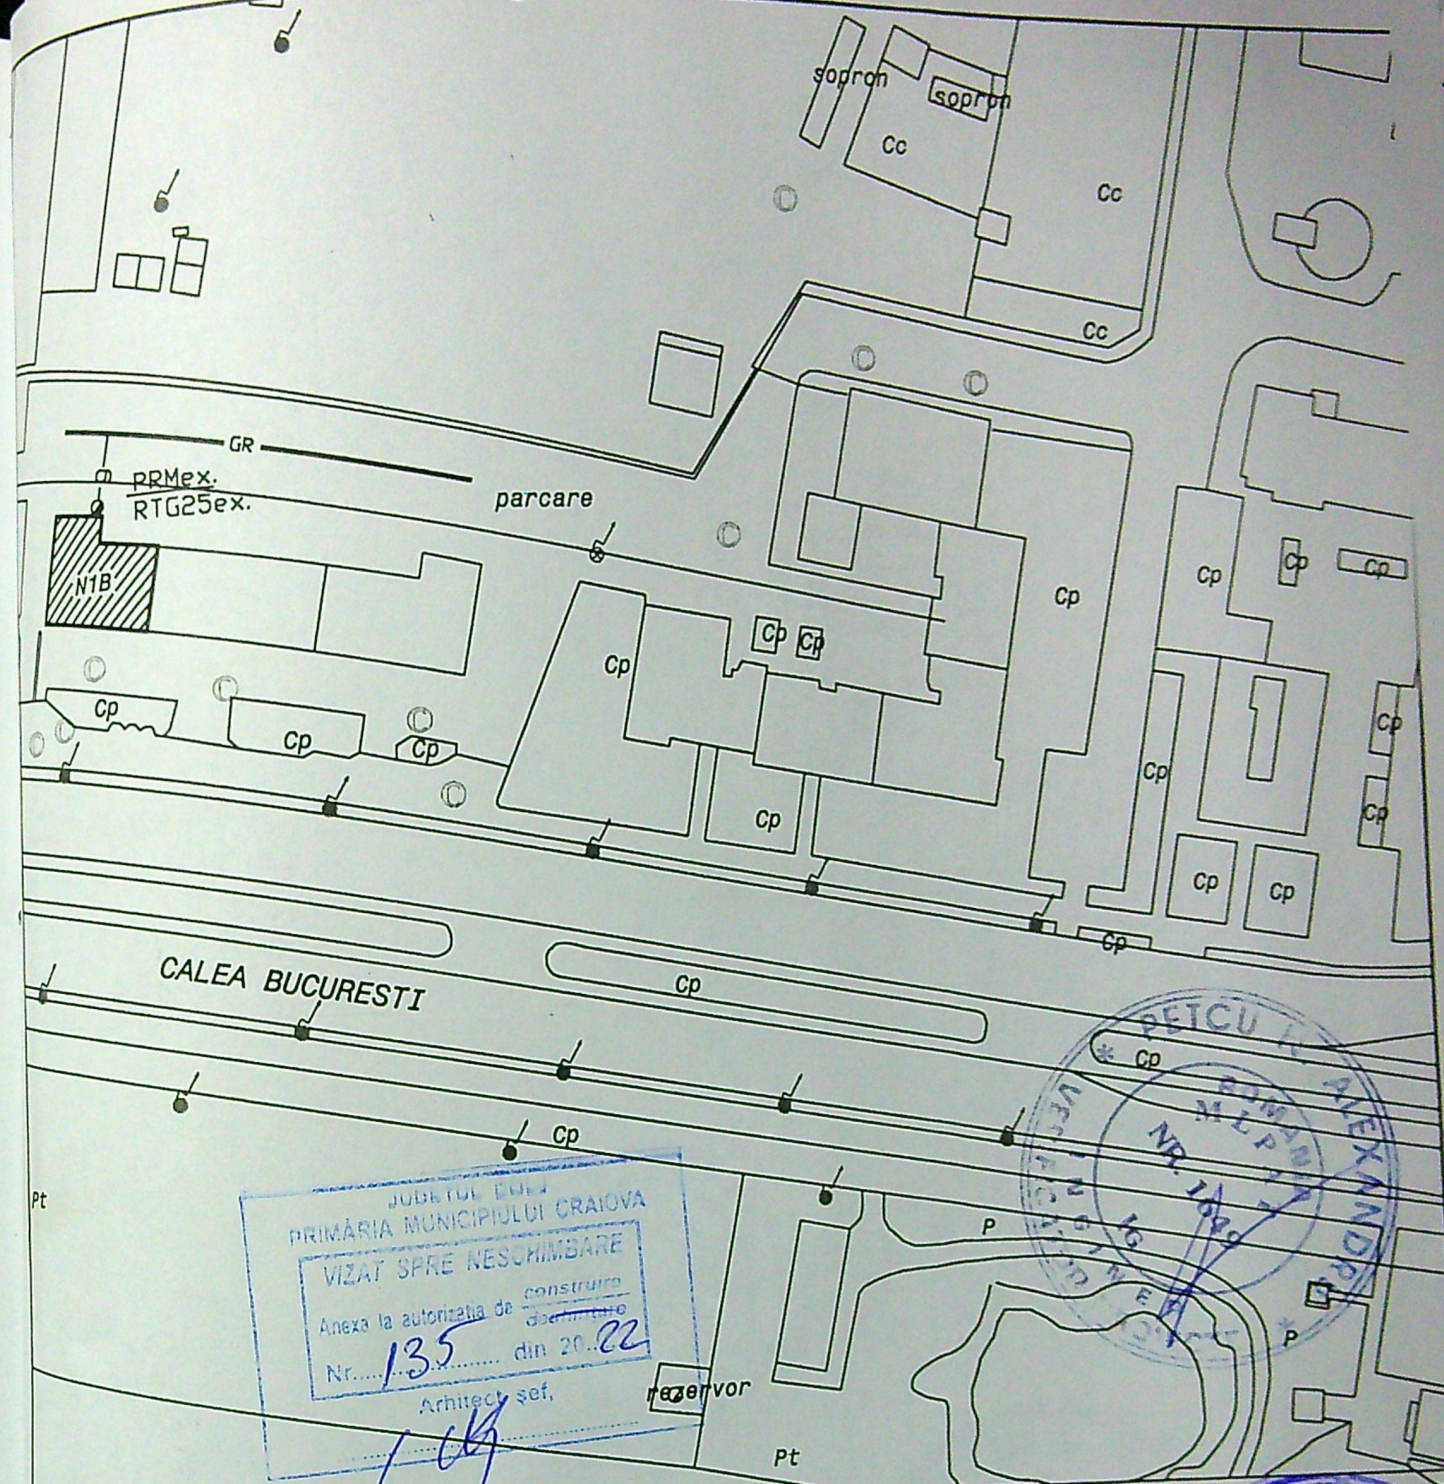

GR

g

●

imobil la care se proiecteaza instalatie de
g n
Retea distributie g n presiune redus
bransament g n presiune redusa existenta
post de reglare-(masurare), existant
instalatie de utilizare montata aparent

PROIECTANT
SC PALPROIECT SRL CRAIOVA
(semnatura autorizata si stampila)
Inst. aut. proiectant Ing. Tudorache Lucian
Gr. P.U. I.U., nr. 112180383/2016
Semnatura

EXECUTANT (operator economic)
S.C.
(semnatura autorizata si stampila)
Inst. aut. executant
(nume, prenume, autorizatie)
Semnatura

VERIF. MLPAT	SEMNTURA	CERINTA	REFERAT / EXPERTIZA NR. / DATA	PROIECT NR.2
VERIFICATOR EXPERT	ing. Dumitrescu	81	879/2001.21	FAZA: URB.
S.C. PALPROIECT SRL			PROIECT: SEPARARE INSTALATIE DE UTILIZARE GAZE NATURALE PENTRU CONTORIZARE PE APARTAMENT, Calea Bucuresti, nr.127B, bl.N1B, sc. 1, ap.10, Craiova, jud. DOLJ	PLANSA NR.G1
SPECIFICATIE			TITLU PLANS: Plan de Situatie	
SEF				
PR				
DE				

IOVA