



Imprejmuire teren
din placi prefabricate L=17,79 ml

nr cad 19946/3

P+1E
LOCUINTA
UNIFAMILIALA

nr cad 19947/3

LOCUINTA
UNIFAMILIALA

134,88 m²

Imprejmuire teren zidit
pe laturile Est si Vest
L= 27,65 ml

Indici urbanistici:
S teren = 500,00 mp
Sc= 134,88 mp
Sd = 232,07 mp
POT = 26,97 %
CUT = 0,464

CTN=CTA=CTS=-0,45

S Verde = 83,58m²
S Pietonal = 91,61 m²
S Pavaj Auto = 35,78m²
S Parcaje = 25,00m²

Lot 2
Radut Cornel-Catalin


Lot 4
Radut Cornel-Catalin

teren
liber de
constructie

acces pietonal
acces auto


PRIMĂRIA MUNICIPIULUI CRAIOVA
VIZAT SPRE NESCHIMBARE
NR 7
Anexa la autorizatia de constructii
Nr. 826/2023
Arhitect set.

ORDINUL ARHITECTILOR
DIN ROMANIA
02576
Sorin
DUMITRASCU
PR. NR.
74/2022
FAZA:
D.T.A.C.

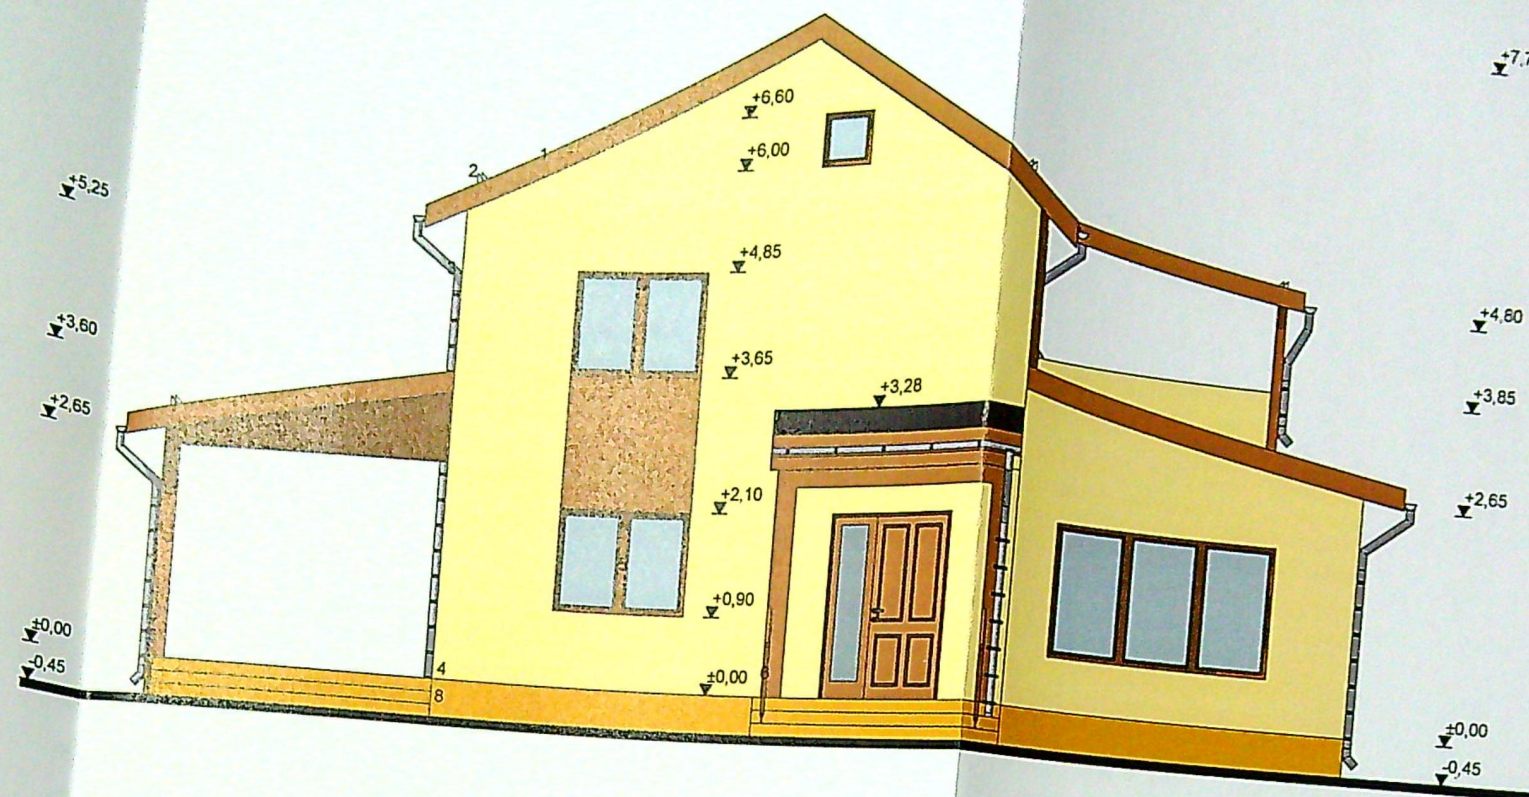

FATADA EST SCARA 1:100

JUDETUL DOU
PRIMĂRIA MUNICIPIULUI CRAIOVA
VIZAT SPRE NESCHIMBARE
NR. 7
Anexa la autorizația de construire
Nr. 826 din 20.08.2019
Arhitect șef,
[Signature]

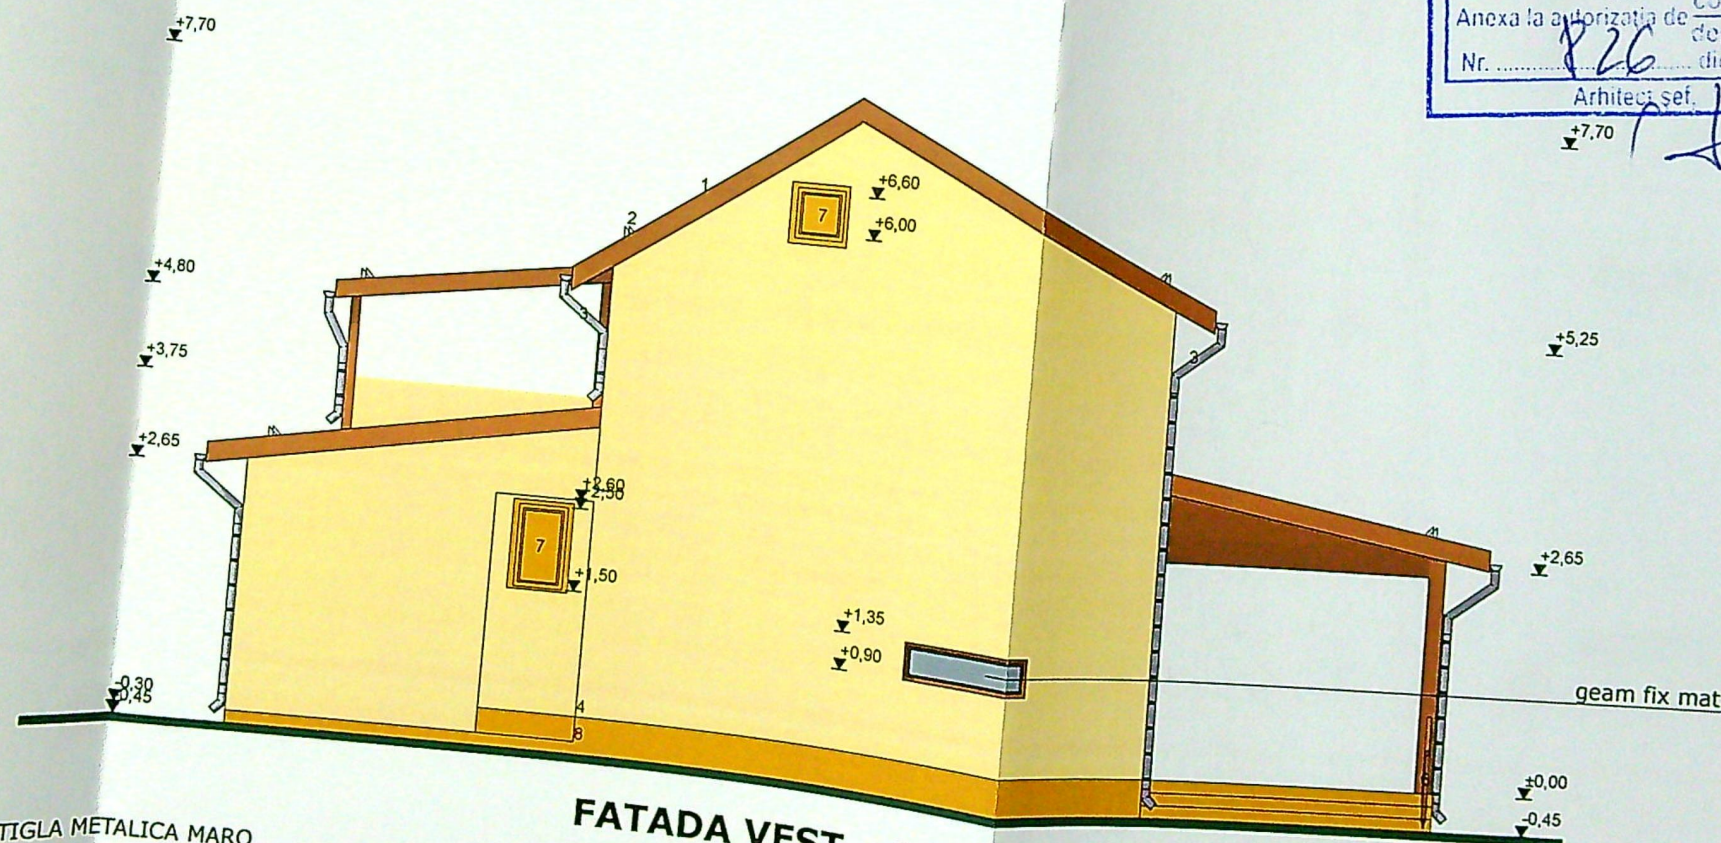

FATADA VEST SCARA 1:100

- 1-INVELITOARE DIN TIGLA METALICA MARO
- 2-OPRITORI ZAPADA
- 3-JGHEABURI SI BURLANE DIN TABLA GRI
- 4-TENCUIA DECORATIVA BEJ
- 5-TIMPLARIE DIN PVC CULOARE MARO
- 6-BALUSTRADA DIN LEMN MARO
- 7-PANOURI OBTURATOARE VEDERE DIN PLEXIC GROSIME 5 MM CULOARE MARO
- 8-TENCUIALA DECORATIVA DE SOCLU MARO


Verif/expe
[Signature]
Specificat
Sef Proie
Proiecta
Desena

ORDINUL ARHITECTILOR
DIN ROMANIA
02576
Sorin
DUMITRASCU

Clasa de importanta "D"


R.
22

ZA:
A.C.

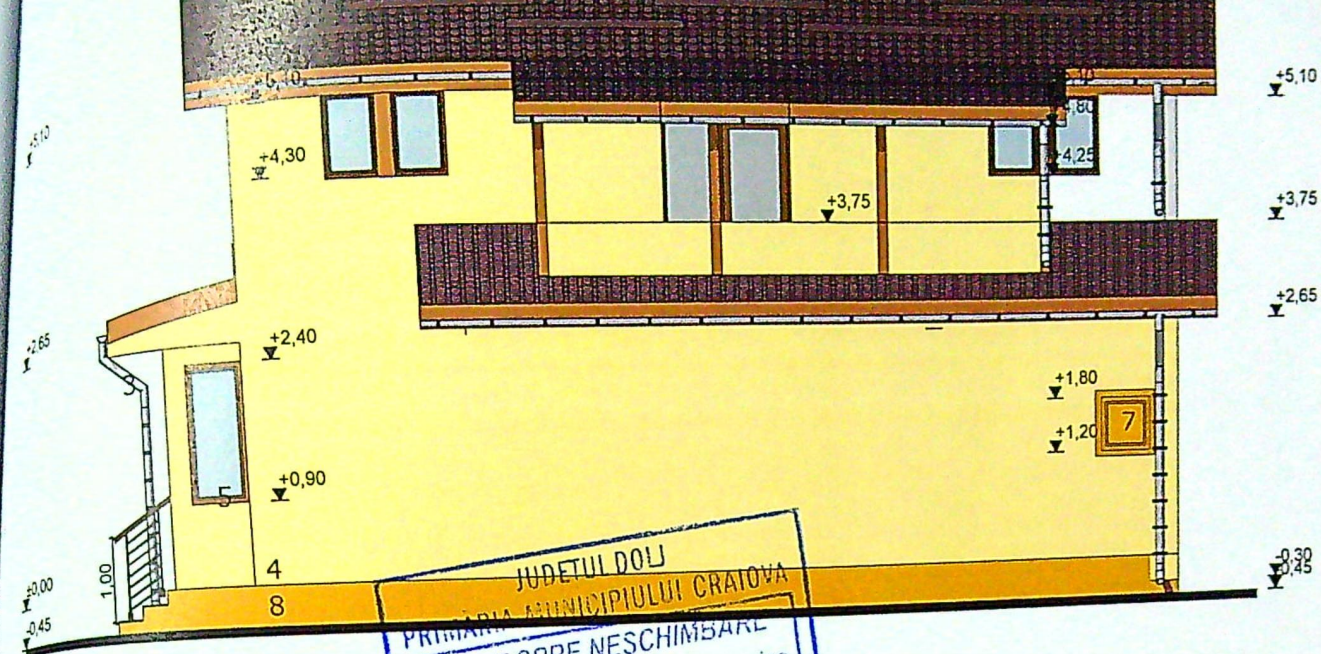

JUDETUL DOLOJ
PRIMĂRIA MUNICIPIULUI CRAIOVA
VIZAT SPRE NESCHIMBARE
NR 7 construire
Arhitect șef.

FATADA NORD SCARA 1:100

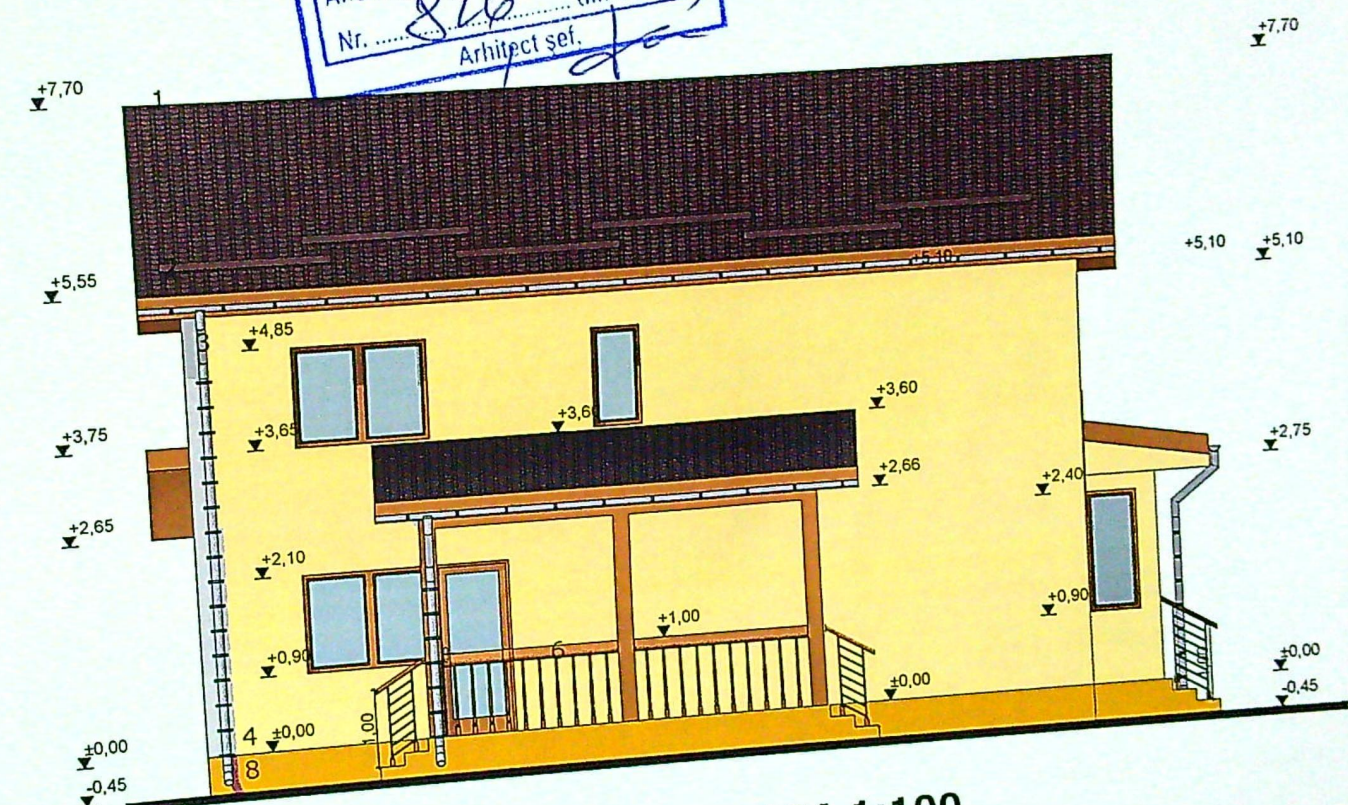

FATADA SUD SCARA 1:100

- 1-INVELITOARE TIN TIGLA METALICA MARO
- 2-OPRITORI ZAPADA
- 3-JGHEABURI SI BURU
- 4-TENCUIA DECORAT
- 5-TIMPLARIE DIN PVC
- 6-BALUSTRADA DIN L
- 7-PANOU OBTURATOR
- 8-TENCUIALA DECOR

Ing.
Verif/expert

DUM'

Specificatie	
Sef Proiect	c.i
Proiectat	c.
Desenat	c

ORDINUL ARHITECTILOR
DIN ROMANIA
02576
Carin

Clasa de importanta " D"- redusa
Categorie de importanta III

Desen plastic
Impresorat Quindus S.C. Arhitectural S.R.L.
200140, zona Mla Mare, str. Centrala 25A
Compozitie 100% pp, fara de premedie, Cina

