


+5.00
+4.40

+5.00
+4.40

±0.00
-0.35

±0.00
-0.35

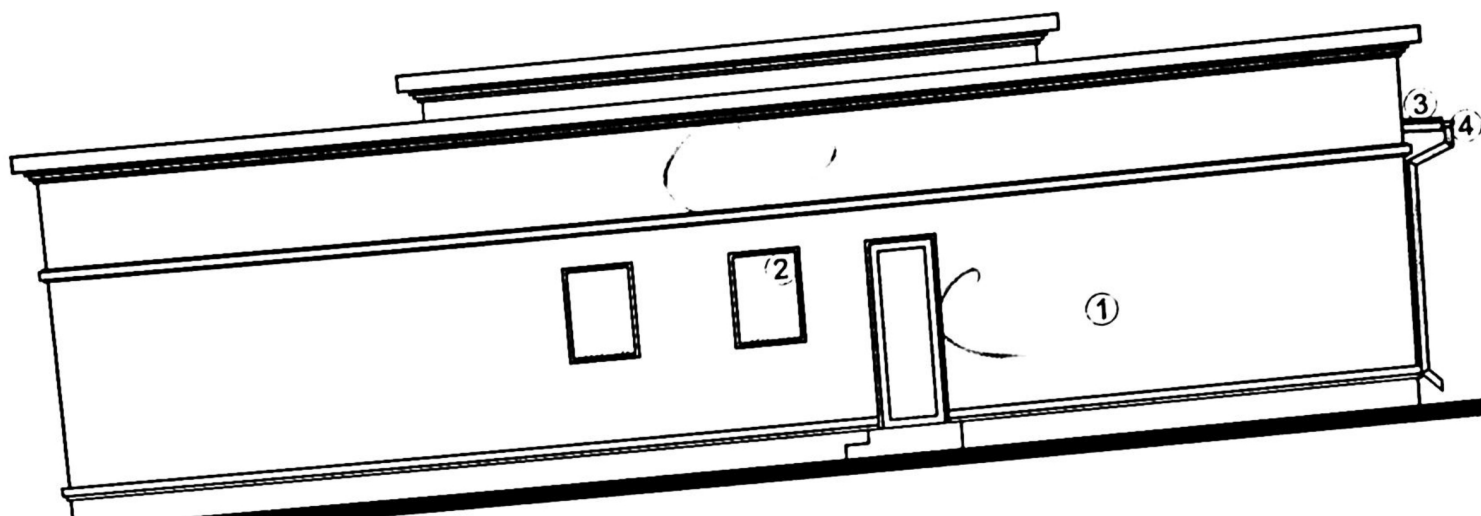

- LEGENDA FINISAJE**
- 1. TENCUIALĂ DECORATIVĂ
 - 2. TÂMLĂRIE P.V.C. CU GEAM TERMOIZOLANT
 - 3. PANOUL TIP ISOPAN




ORDINUL ARHITECTILOR
DIN ROMANIA


00081


Florin
PRIE

Arhitect cu drept de semnătură

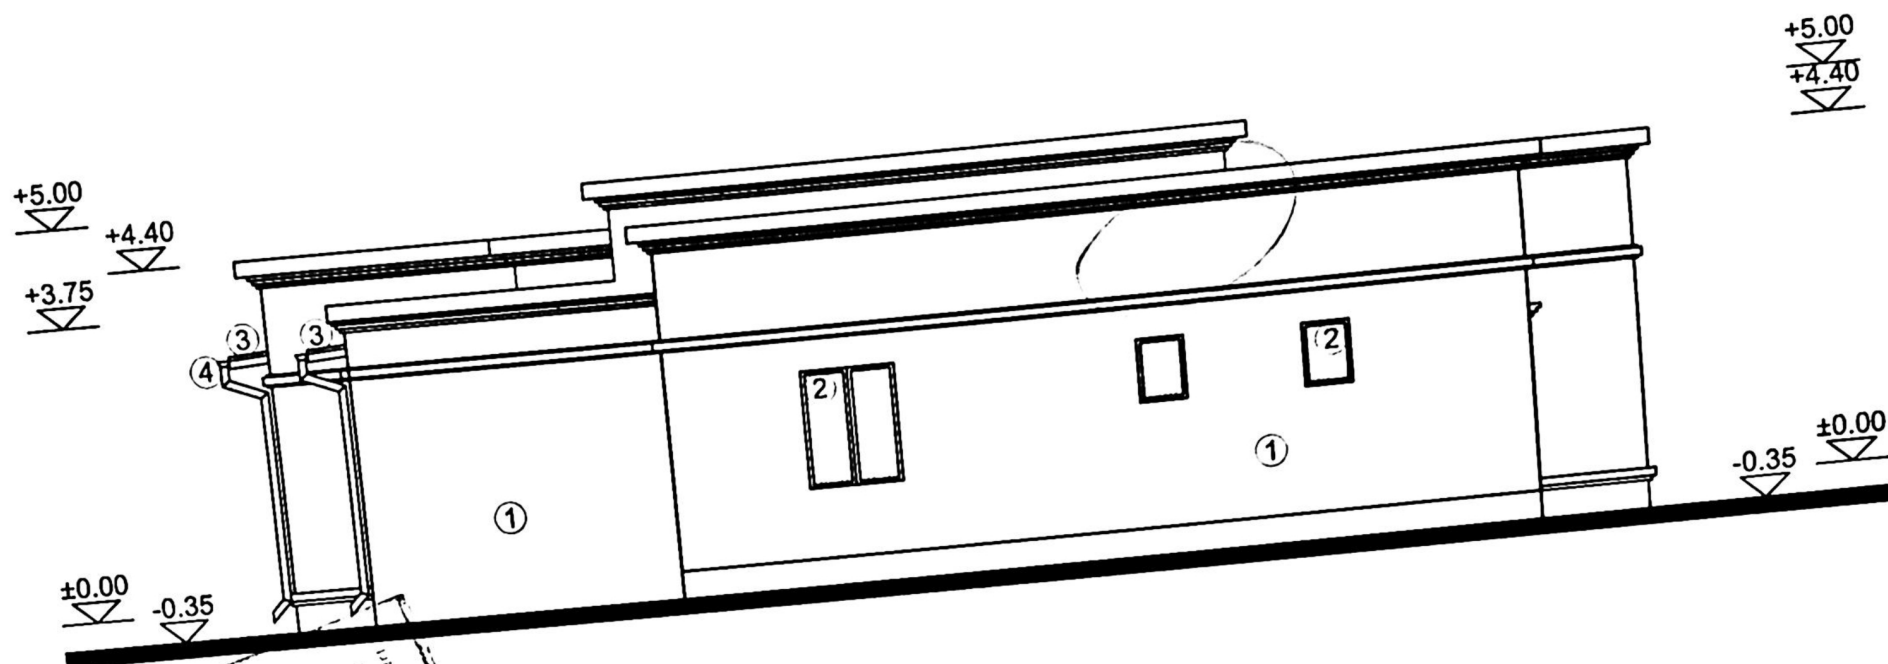

- LEGENDA FINISAJE**
1. TENCUIALĂ DECORATIVĂ
 2. TÂMPLĂRIE P.V.C. CU GEAM TERMOIZOLANT
 3. PANOUL TIP ISOPAN
 4. JGHEABURI ȘI BURLANE DIN TABLĂ

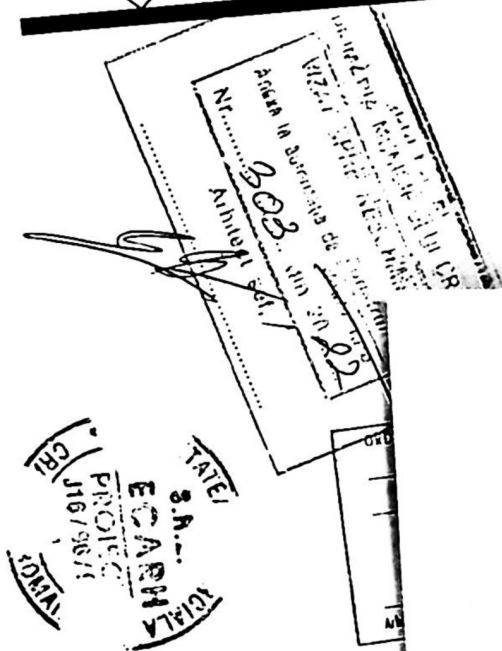

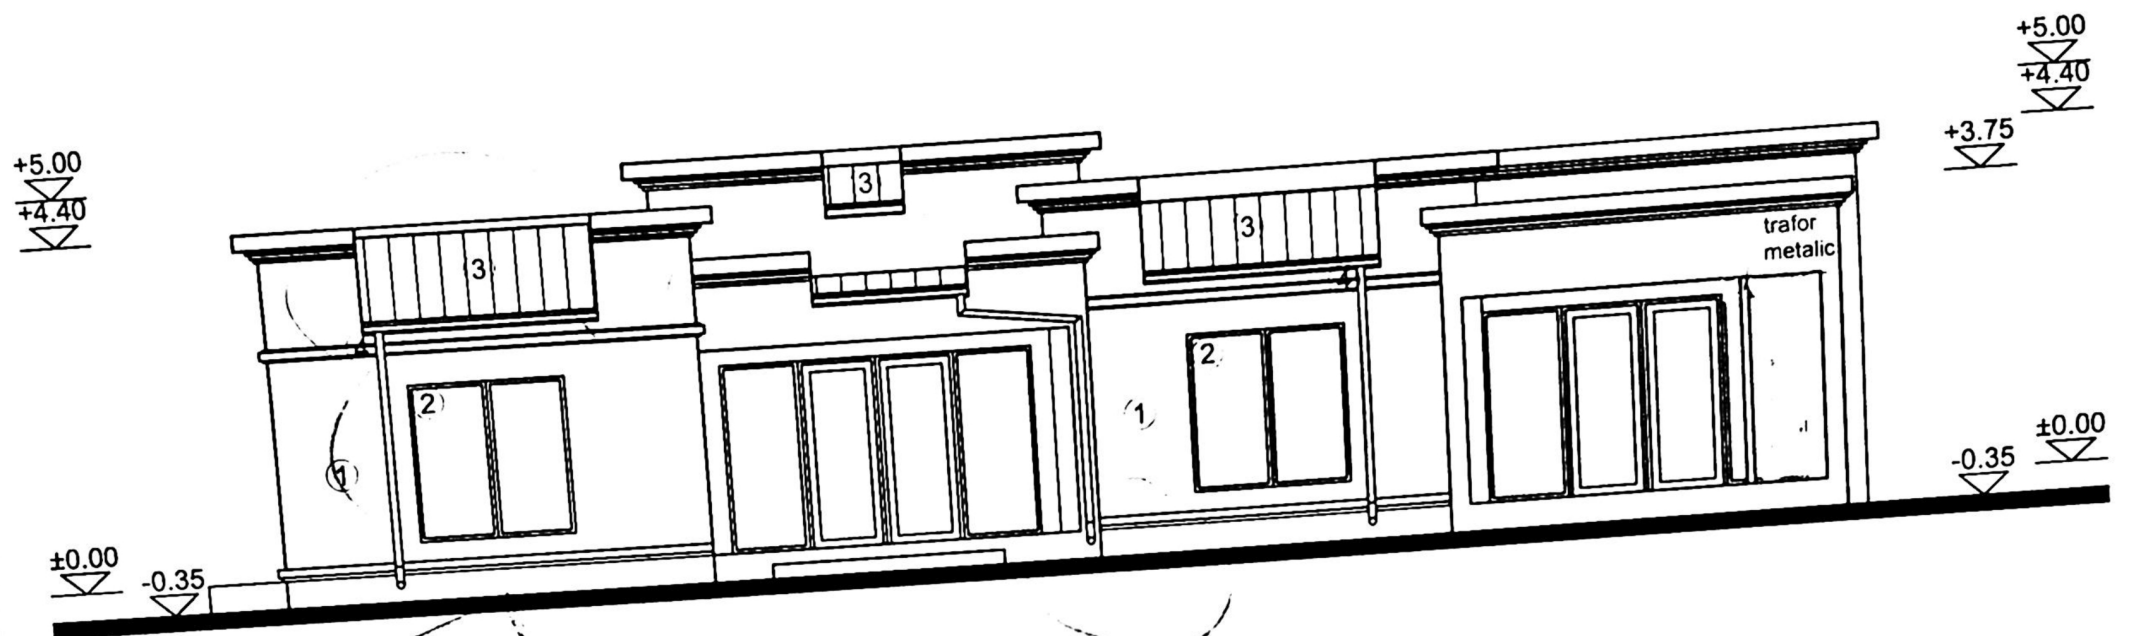

- LEGENDA FINISAJE**
1. TENCUIALĂ DECORATIVĂ
 2. TÂMLĂRIE P.V.C. CU GEAM TERMOIZOLANT
 3. PANOUL TIP ISOPAN
 4. JGHEABURI ȘI BURLANE DIN TABLĂ

S.A. S.C. S.C. S.C.
 PROIECT
 110/98/1
 S.C. S.C. S.C.
 S.C. S.C. S.C.


ORDINUL NR.
 DIN ROM.
 00
 FU
 P
 AMPLIFICAT

REFERAT / EXPERTIZA NR. / DATA

Proiect nr.

+5.00
+4.40

+5.00
+4.40
+3.75

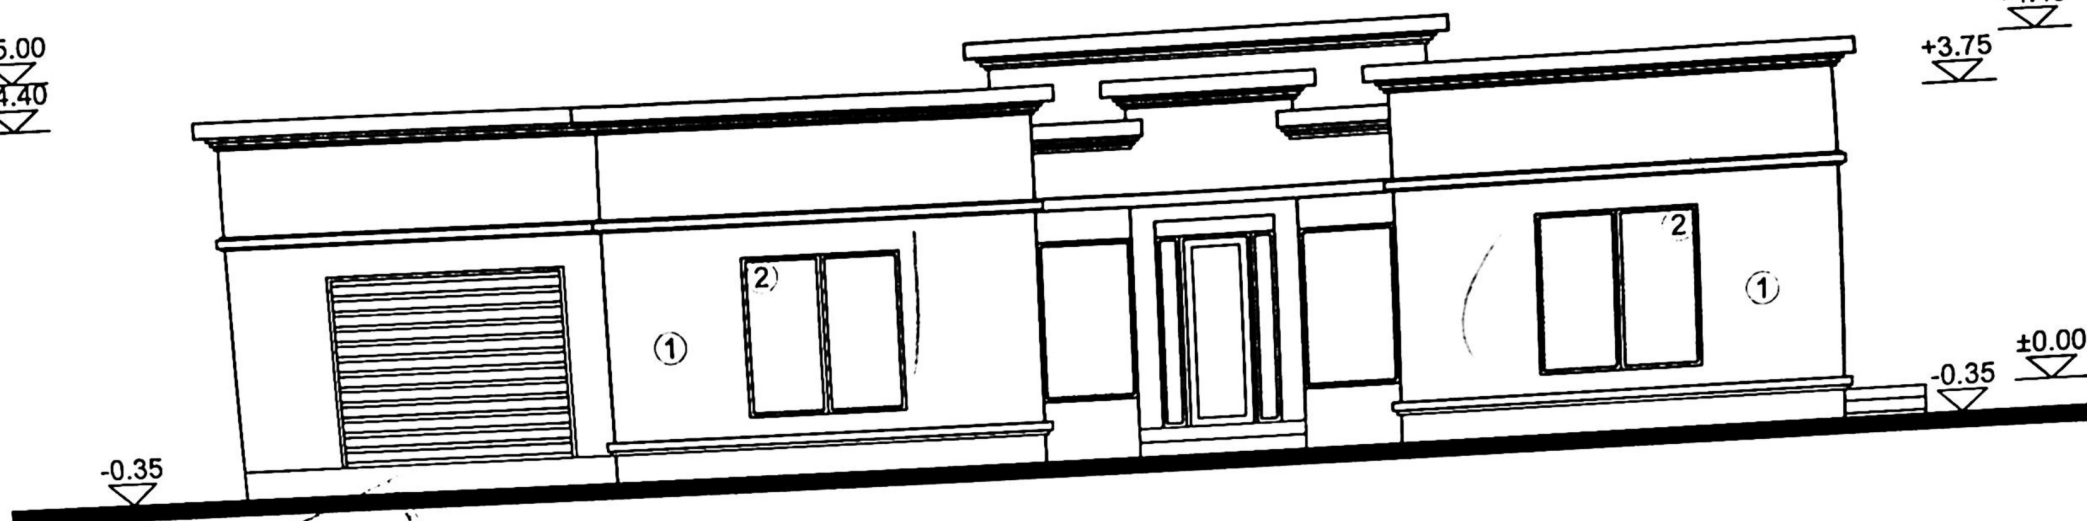

LEGENDA FINISAJE

1. TENCUIALĂ DECORATIVĂ
2. TÂMLĂRIE P.V.C. CU GEAM TERMOIZOLANT
3. PANOU TIP ISOPAN
4. JGHEABURI ȘI BURLANE DIN TABLĂ

