


PLAN DE AMPLASAMENT SI DELIMITARE A IMOBILULUI

scara 1:200

Nr. cadastral	Suprafata masurata (mp)	Adresa imobilului:
252360		Intravilan, Loc. Craiova, B-dul Dacia, Nr. 72A, Jud. Dolj,
Cartea Funciara nr.	903	(fost Brazda lui Novac)
		Unitatea Administrativ Teritoriala(UAT):
		CRAIOVA

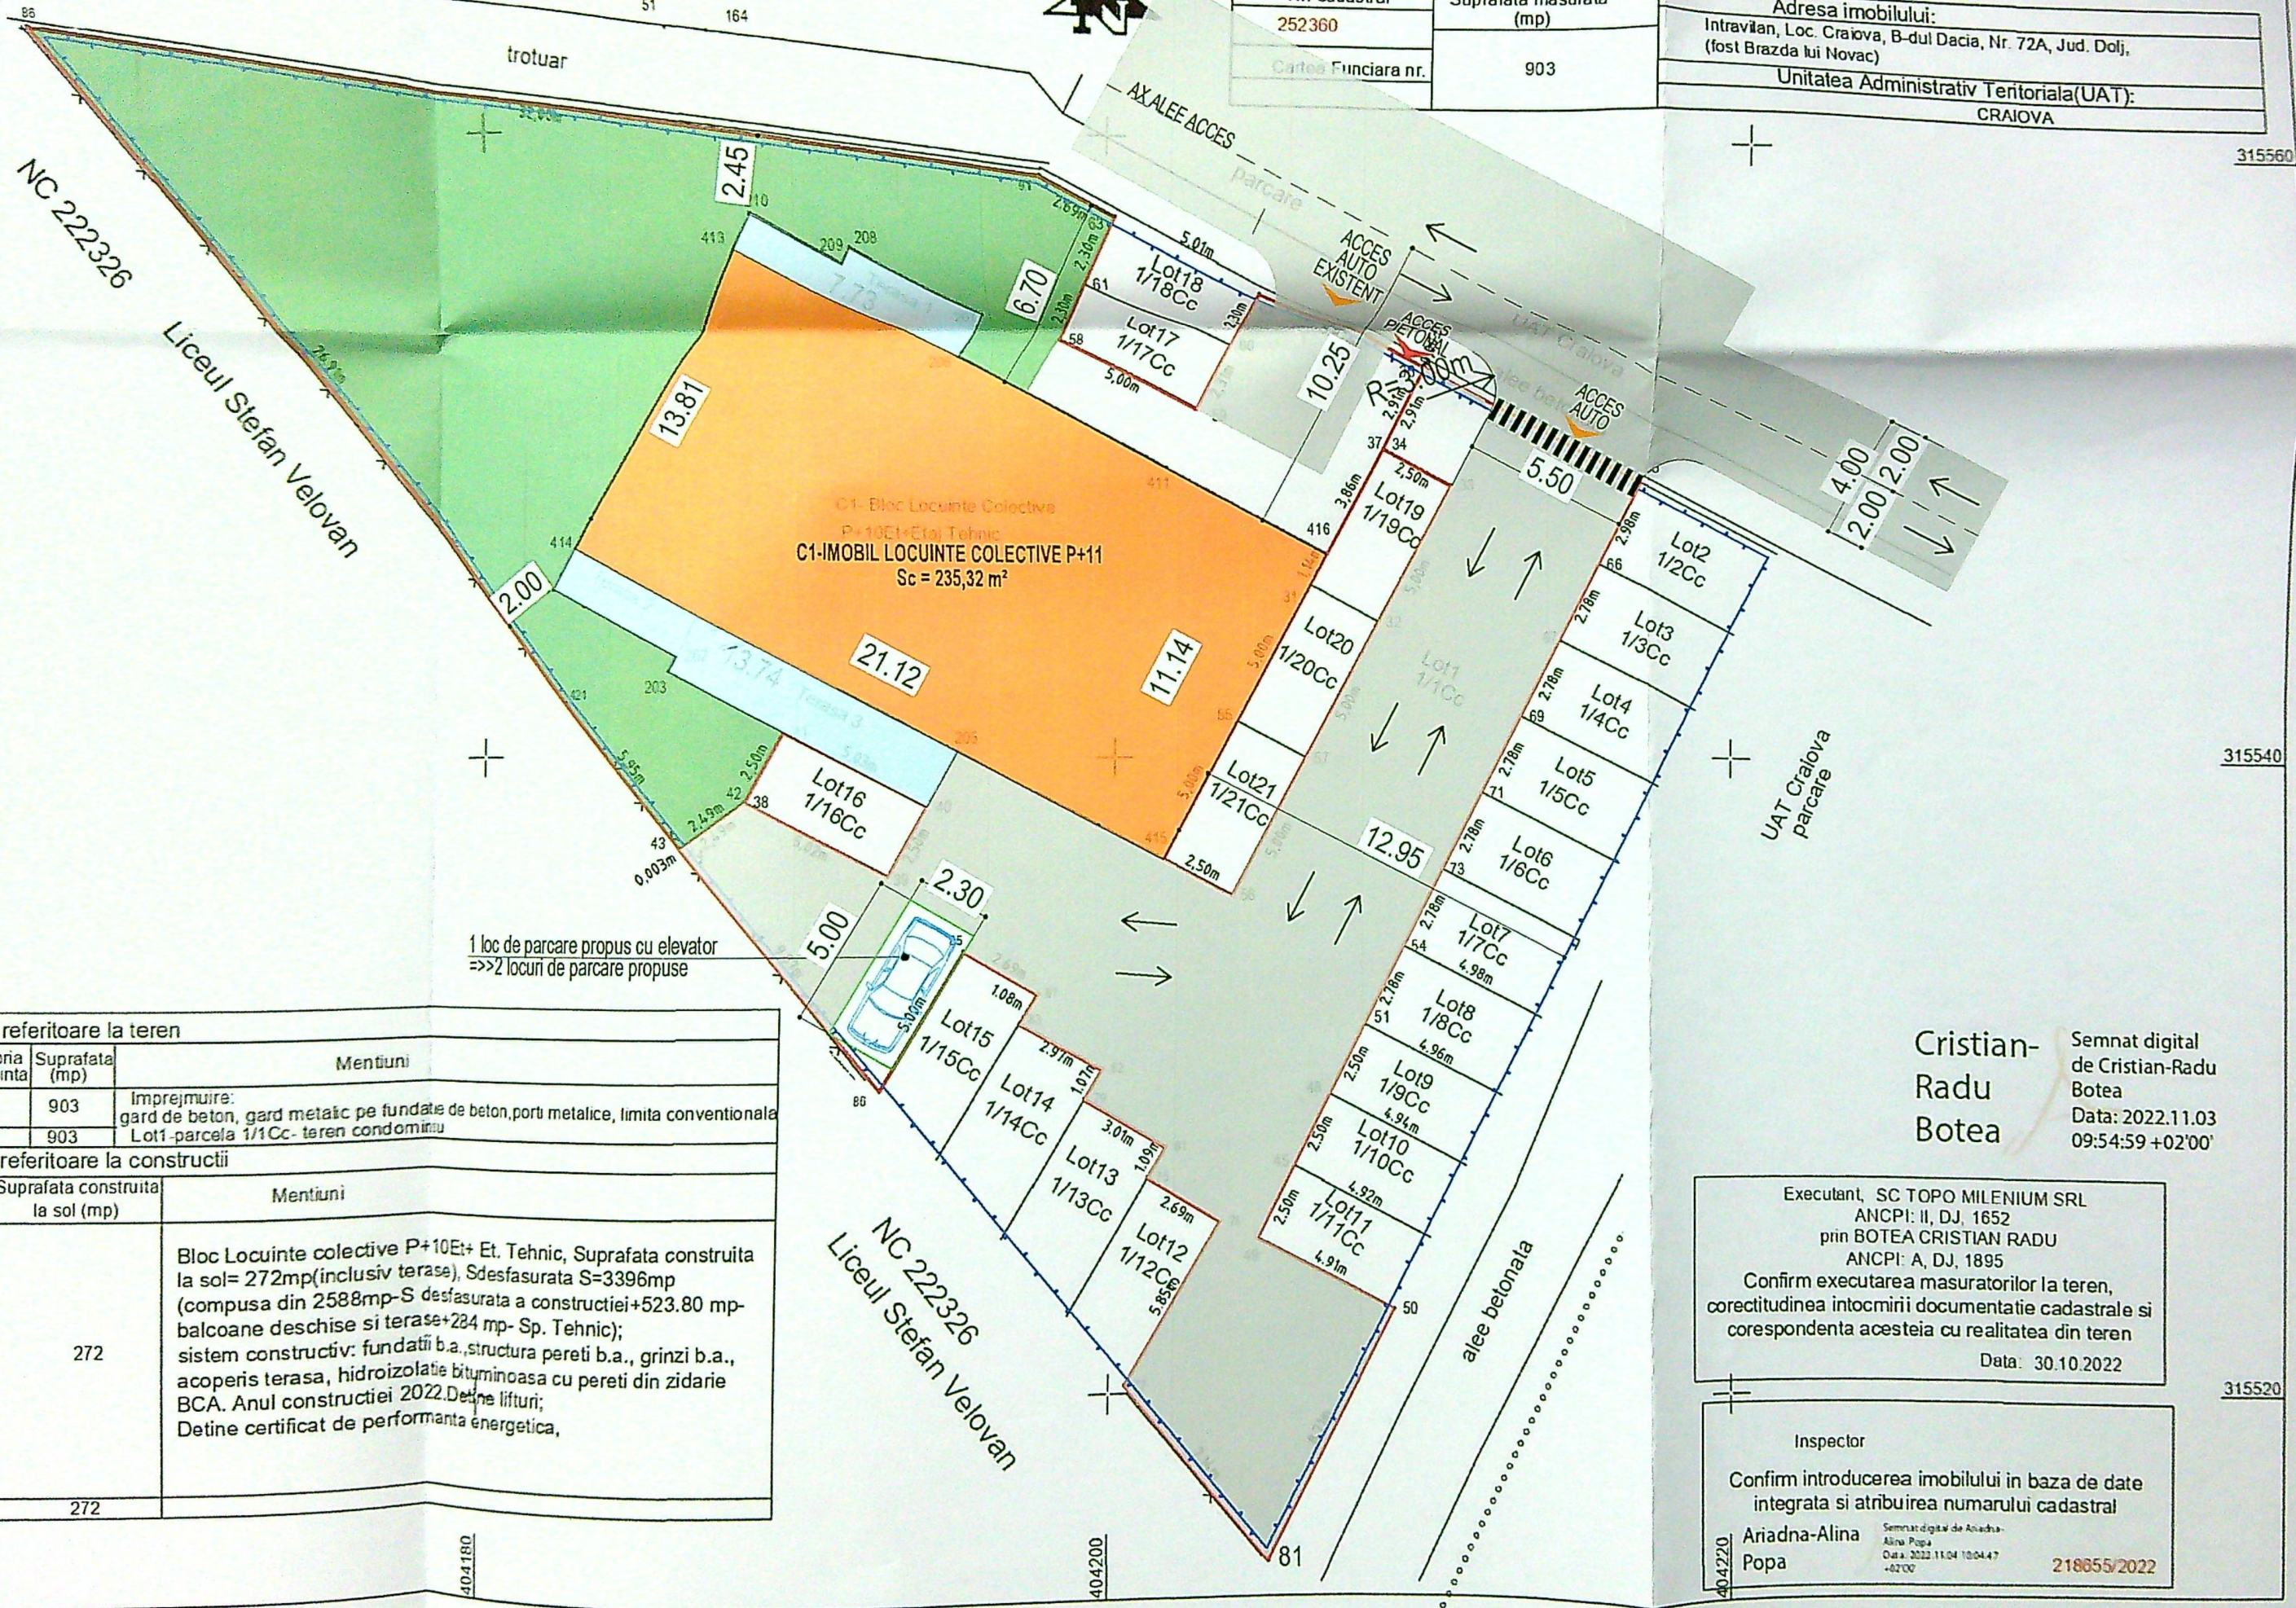

referitoare la teren		
Suprafata (mp)	Mentii	
903	Imprejmuire: gard de beton, gard metalic pe fundatie de beton, porti metalice, limita conventionala	
903	Lot1-parcela 1/1Cc- teren condominiu	
referitoare la constructii		
Suprafata construita la sol (mp)	Mentii	
272	Bloc Locuinte colective P+10Et+ Et. Tehnic, Suprafata construita la sol= 272mp(inclusiv terase), Sdesfasurata S=3396mp (compusa din 2588mp-S desfasurata a constructiei+523.80 mp-balcoane deschise si terase+284 mp- Sp. Tehnic); sistem constructiv: fundatii b.a., structura pereti b.a., grinzi b.a., acoperis terasa, hidroizolatie bituminoasa cu pereti din zidarie BCA. Anul constructiei 2022.Detine lifturi; Detine certificat de performanta energetica,	
272		

Cristian-Radu Botea

Semnat digital de Cristian-Radu Botea
Data: 2022.11.03 09:54:59 +02'00'


Executant, SC TOPO MILENIUM SRL
ANCPI: II, DJ, 1652
prin BOTEA CRISTIAN RADU
ANCPI: A, DJ, 1895
Confirm executarea masuratorilor la teren, corectitudinea intocmirii documentatie cadastrale si corespondenta acestora cu realitatea din teren
Data: 30.10.2022

Inspector
Confirm introducerea imobilului in baza de date integrata si atribuirea numarului cadastral
Ariadna-Alina Popa
Semnat digital de Ariadna-Alina Popa
Data: 2022.11.04 18:04:47 +02'00'

JUDETUL DOLJ
PRIMARIA MUNICIPIULUI CRAIOVA
VIZAT SPRE NESCHIMBARE
NR. 7
Anexa la autorizatia de construire
Nr. 1109
din 2023
Arhitect sef.

PROIECTARE SI CONSULTANTA
CIF: RO14591403
RAY CONSULTING

ORDINUL ARHITECTILOR DIN ROMANIA
8128

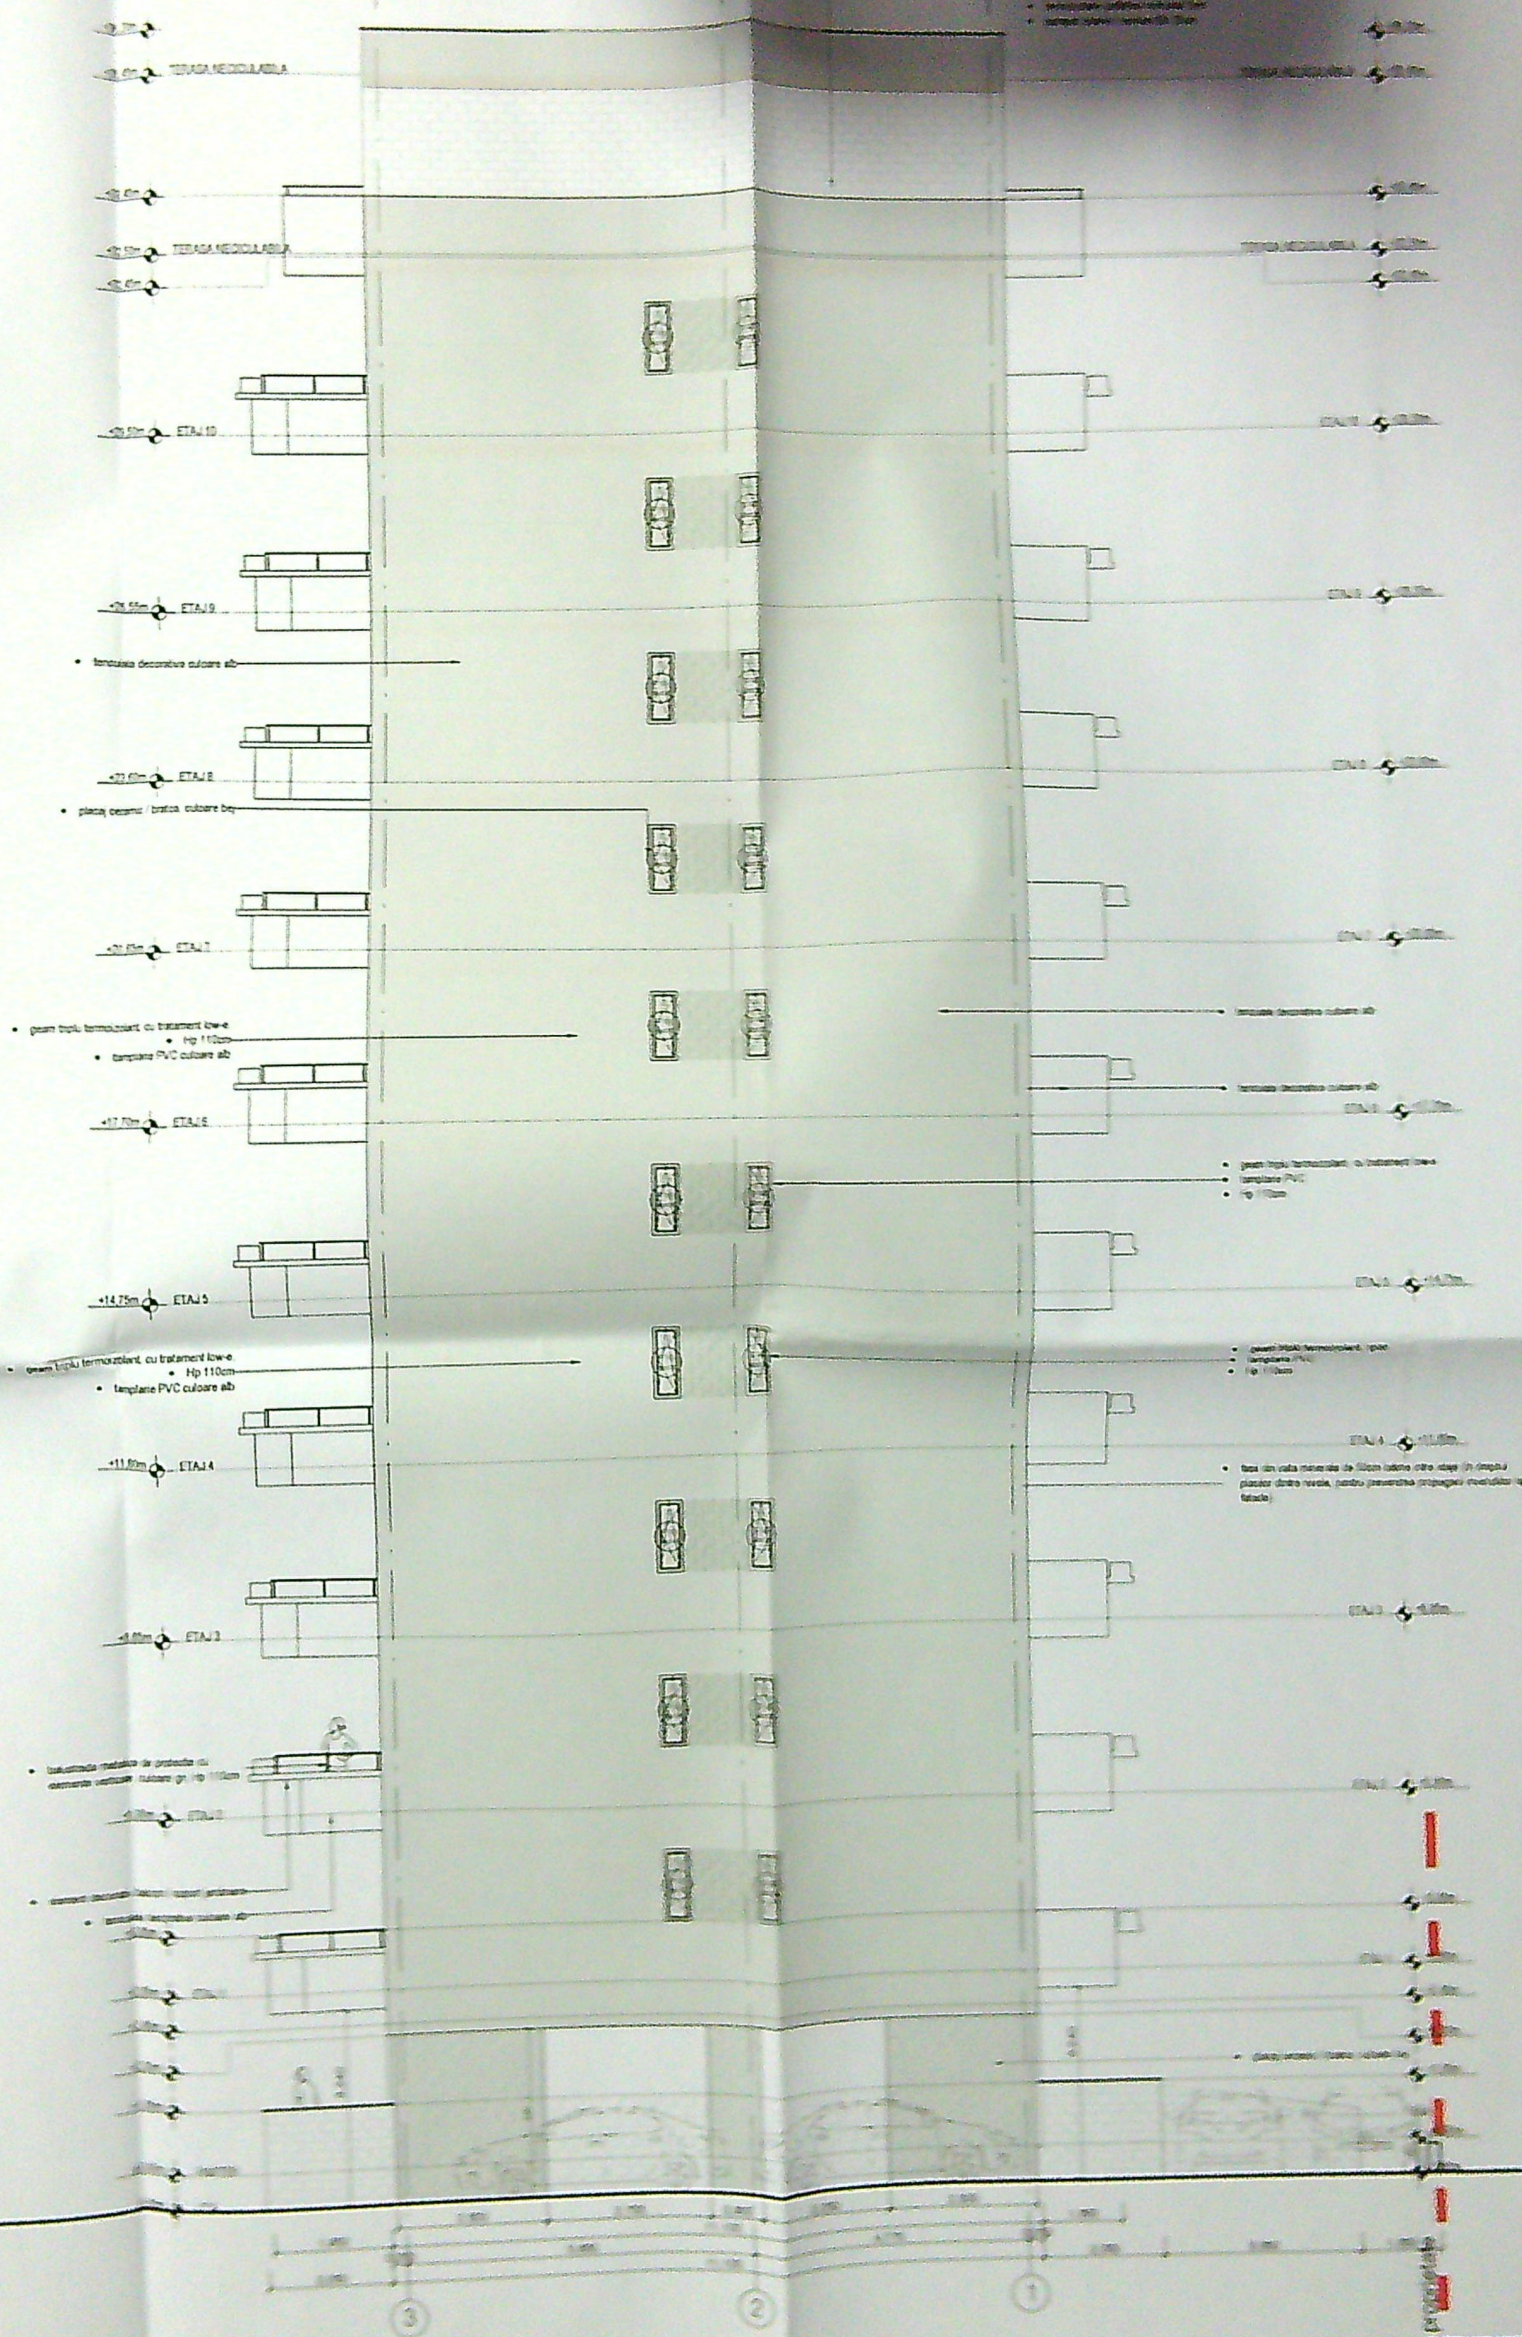

to urbanism
dusn no 100

