


PLAN DE AMPLASAMENT SI DELIMITARE A IMOBILULUI - LOT 1
Scara 1:2000

Nr. Cadastral	Supraf. masurata (mp)	Adresa imobilului
240183	400	Mun. Craiova, Strada Drumul Muntenilor Nr. 72, T 24, P 5, Jud. Dolj - Intravilan
Nr. Cartea Funciara		Unitatea Administrativ Teritoriala (UAT)
		Craiova

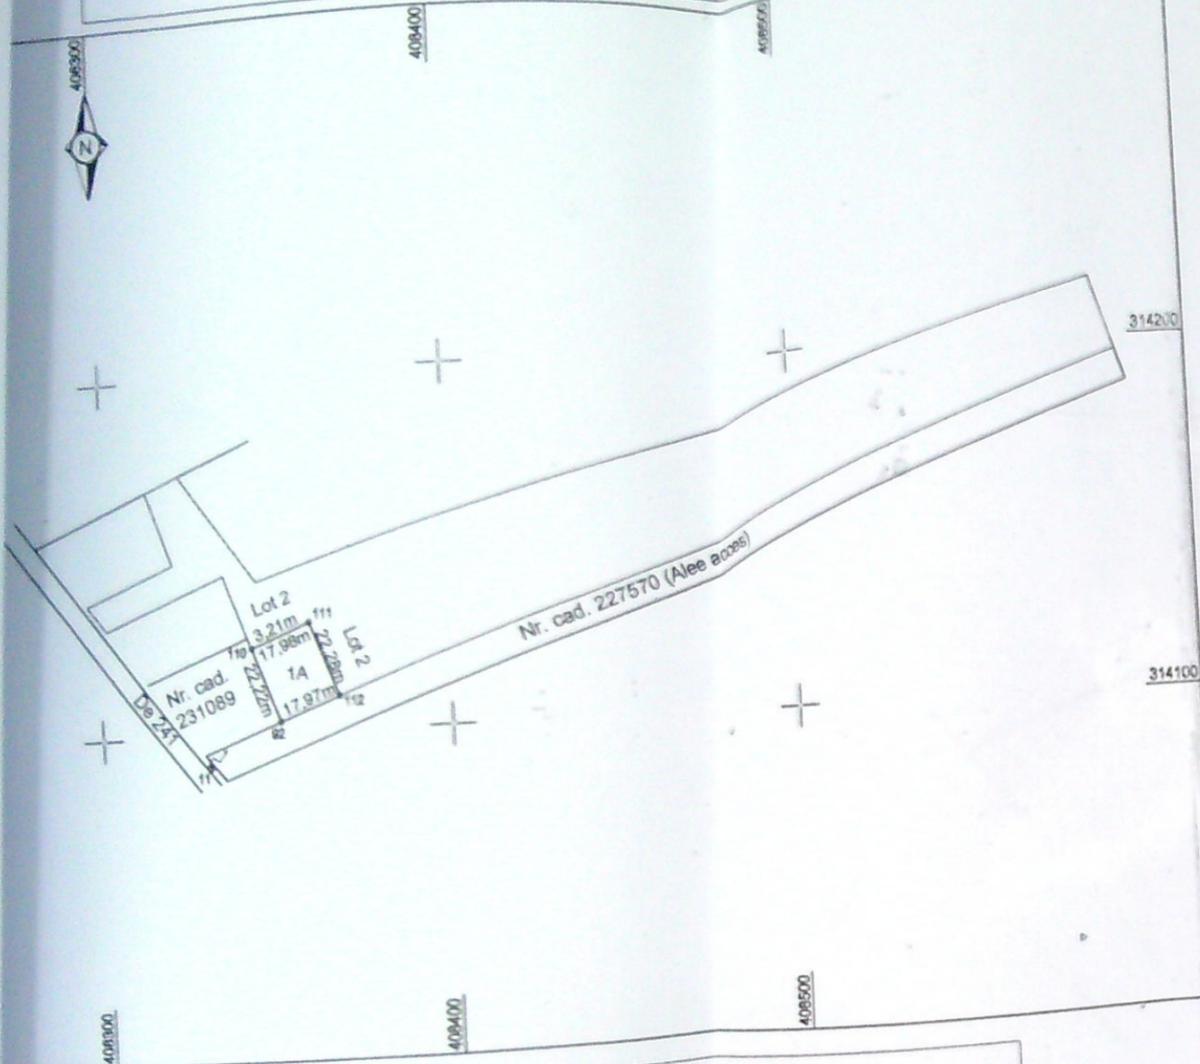

A. Date referitoare la teren			
Nr. parcela	Categorie de folosinta	Suprafata (mp)	Mentiuni
1	A	400	Teren intravilan neimprejmit
Total		400	

B. Date referitoare la constructii			
Cod	Destinatia	Supraf. construita la sol (mp)	Mentiuni
Total			

Suprafata totala masurata a imobilului = 400 mp

Executant: Ing. TUTA Marian-Alin
Confirm existenta si masuraturilor la teren, corectitudinea, corespondenta si corespondenta acestora cu realitatea din teren.

Inspector: Roxana Laura
Confirm introducerea imobilului in baza de date integrata si atribuirea nr. cadastral.

Data: 18 IAN 2020

13/11/2019 / 08.01.2020

EXPERT/VERIFICATOR	NUME	SEMNAȚURA	CERINȚA	REFERAT/EXPERTIZA/NUMAR/DATE	Pr.nr.
	BIA ARH.M.ROMAN			Beneficiar: MITRACHE CORNEL SI MITRACHE ANA	2/08/2020
Proiectant	Arh. M. Roman			Titlu proiect: Construire locuinta parter, fosa septica put forat si imprejmuire teren, Craiova, Drumul Muntenilor nr. 72C.	Faza: DTAC
Desenat	Arh. M. Roman			Scara: 1:2000	PLNR.
Set proiect	Arh. M. Roman			data: 2020	
				Titlu plansa: PLAN DE SITUATIE	

PLAN SITUATIE SC. 1/500

INVENTAR COORDONATE

NR. CADASTRAL 240183


Numar Punct	E [m]	N [m]
1	408361.580	314130.142
2	408378.325	314136.571
3	408386.317	314115.715
4	408369.560	314109.343

Suprafata = 400mp

Sc = 89,50mp Sd = 89,50mp

POT existent : 0,00% CUT existent : 0,00
POT propus : 22,37% CUT propus : 0,22

- Locuinta propusa
- Imprejmuire propusa
- Lot teren proprietate personala

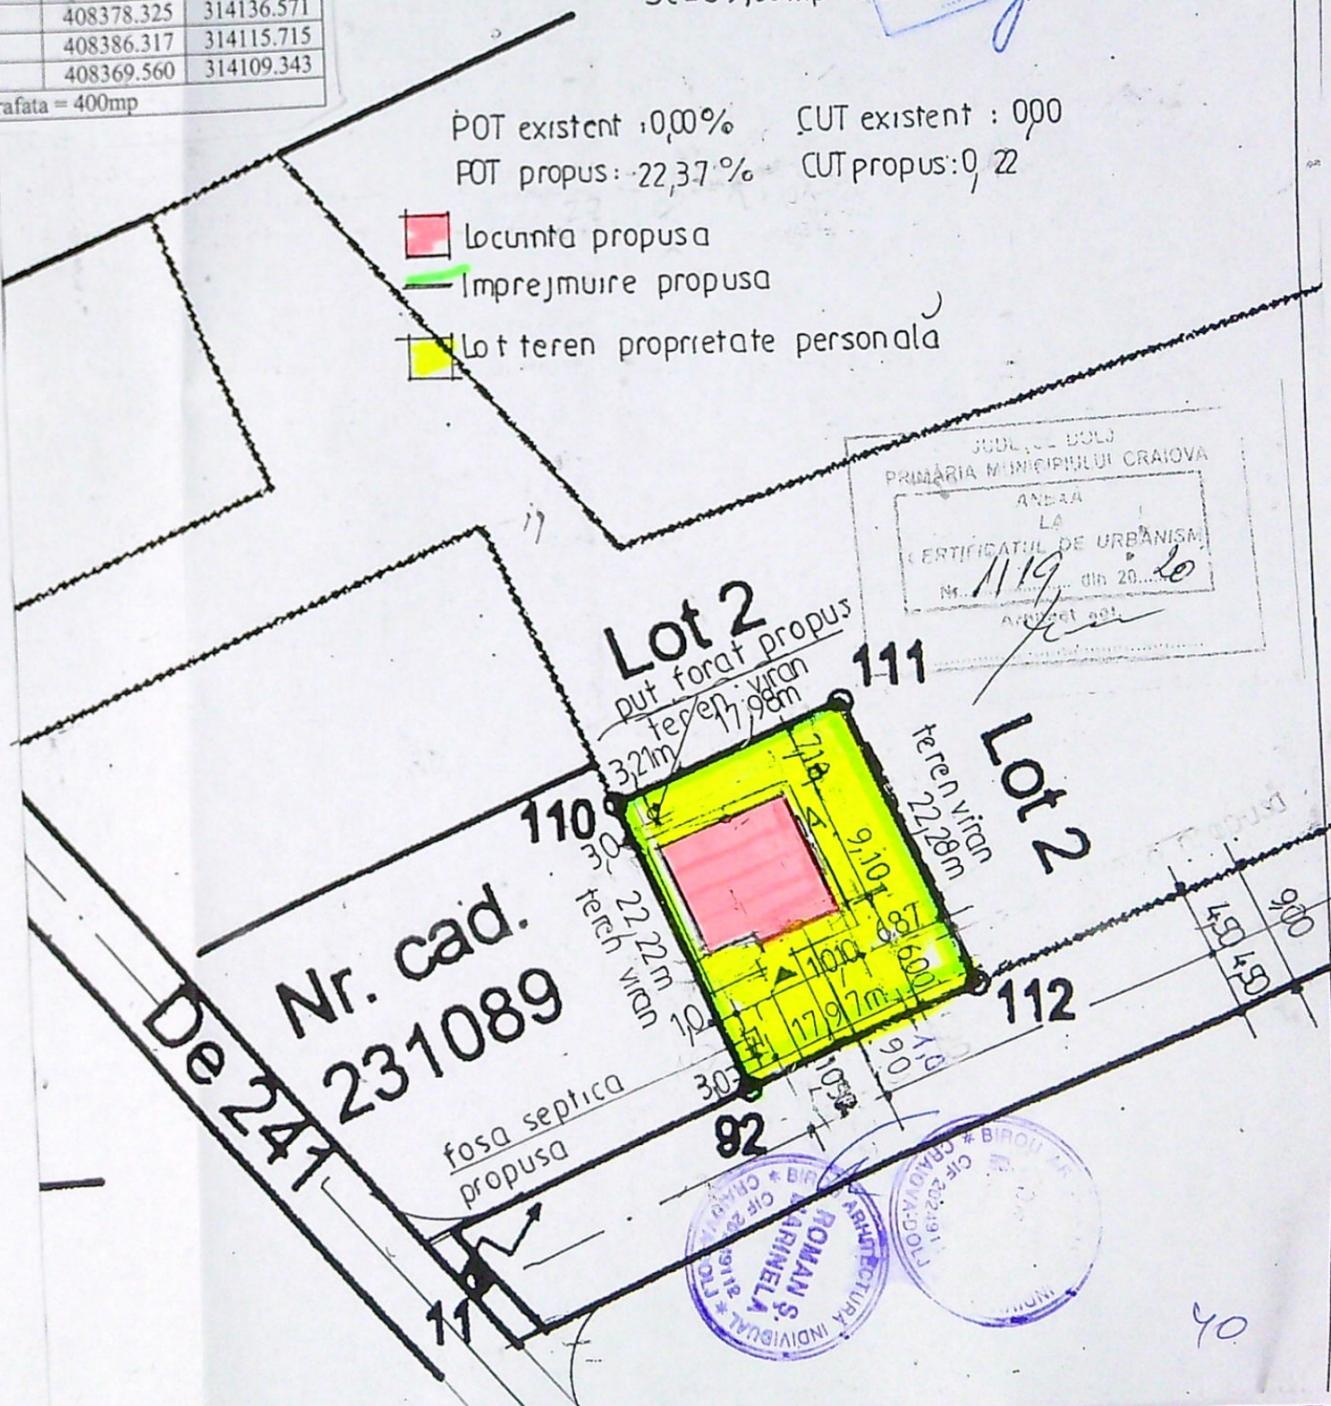

JUDEȚUL DOLJ
PRIMĂRIA MUNICIPIULUI CRAIOVA
ANEXA LA
CERTIFICATUL DE URBANISM
Nr. 1119 din 20.10.2019
Arhitect ast.


ROMAN S. MARINELA
ARHITECTURA INDIVIDUALA



LEGENDA


- 1 - TENCUIELI DECORATIVE. CULOARE BEJ DESCHIS
- 2 - TENCUIELI DECORATIVE SOCLU . CULOARE ANTRACIT
- 3 - TAMPLARIE PVC. GEAM TERMOIZOLANT
- 4- INVELITOARE TIP LINDAB
- 5- JGHEABURI METALICE VOPSITE IN CAMP ELECTROSTATIC
- 6- BURLANE METALICE VOPSITE IN CAMP ELECTROSTATIC
- 7-OPRITOARE ZAPADA
- 8-USA METALICA

FATADA PRINCIPALA

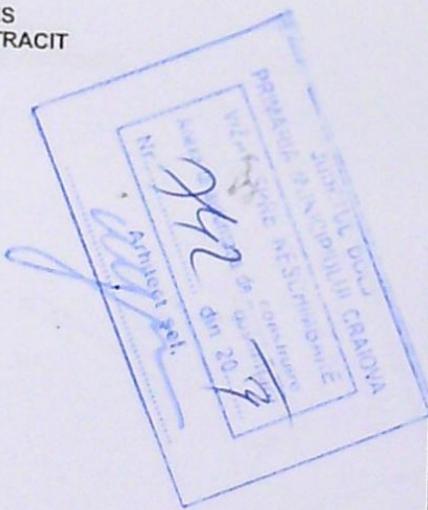

EXPERT/VERIFICATOR	NUME	SEMNATURA	CERINTA	REFERAT/EXPERTIZA/NUMAR/DATE
	BIA ARH.M.ROMAN			Beneficiar: MITRACHE CORNEL SI MITRACHE ANA
Proiectat	arh. M. Roman			Pr.nr. 2/08/2020
Desenat	arh. M. Roman			Titlu proiect: Construire locuinta parter, fosa septica put forat si imprejmuire teren, Craiova, Drumul Muntenilor nr.72C.
Sei proiect	arh. M. Roman			Faza: DTAC Titlu plansa: FATADA PRINCIPALA PCNR.


44

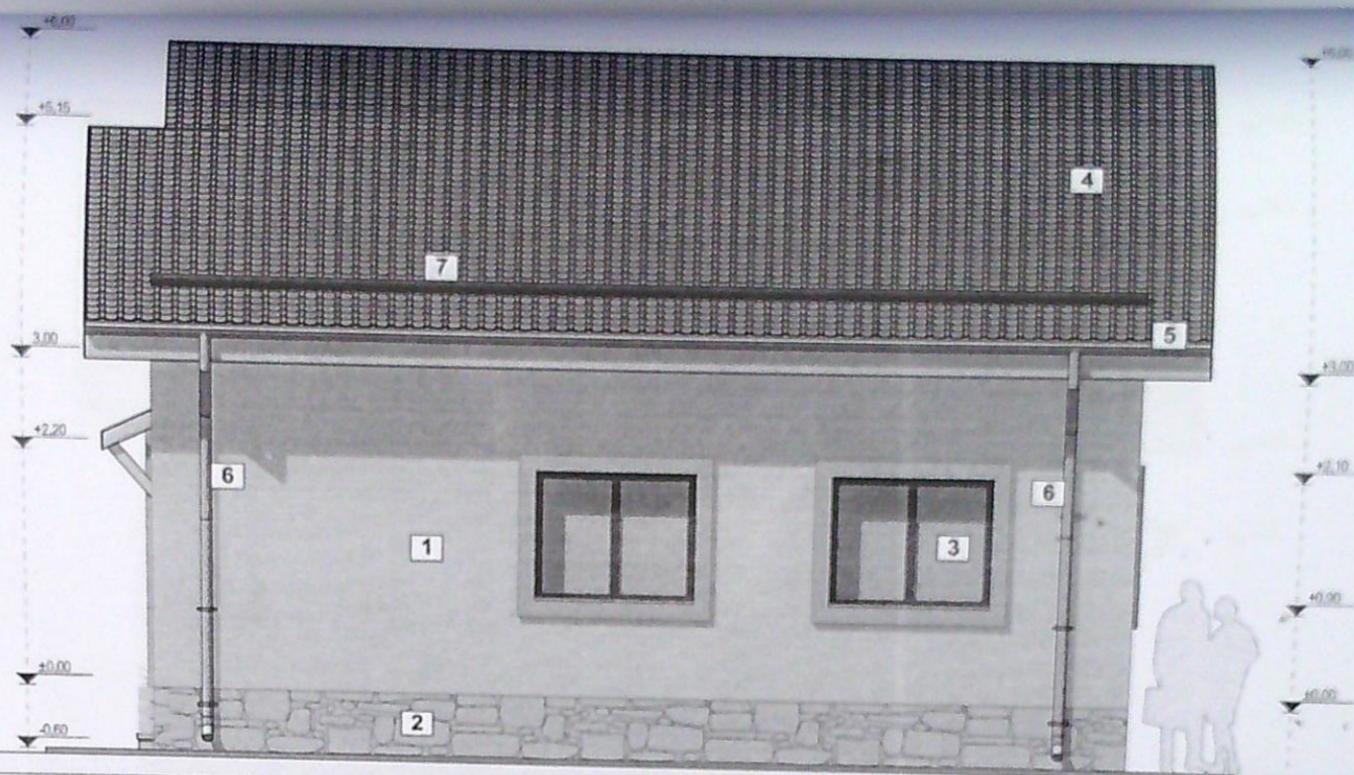


LEGENDA

- 1 - TENCUIELI DECORATIVE. CULOARE BEJ DESCHIS
- 2 - TENCUIELI DECORATIVE SOCLU . CULOARE ANTRACIT
- 3 - TAMPLARIE PVC. GEAM TERMOIZOLANT
- 4- INVELITOARE TIP LINDAB
- 5- JGHEABURI METALICE VOPSITE IN CAMP ELECTROSTATIC
- 6- BURLANE METALICE VOPSITE IN CAMP ELECTROSTATIC
- 7-OPRITORE ZAPADA

FATADA LATERALA DREAPTA

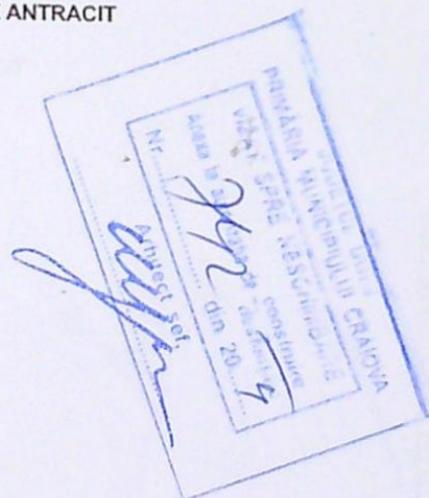

EXPERT/VERIFICATOR	NUME	SIGNATURA	CERINTA	REFERAT/EXPERTIZA/NUMAR/DATE
	BIA ARH.M.ROMAN			Beneficiar: MITRACHE CORNEL SI MITRACHE ANA
Proiectat	arh.M.Roman			Pr.nr. 2/08/2020
Desenat	arh. M.Roman		SCARA:	Titlu proiect: Construire locuinta parter ,fosa septica put forat si imprejmuire teren,Craiova, Drumul Muntanilor nr.72C
Set proiect	arh. M.Roman		data:	Faza: DTAC
				Titlu plansa: FATADA LATERALA DREAPTA

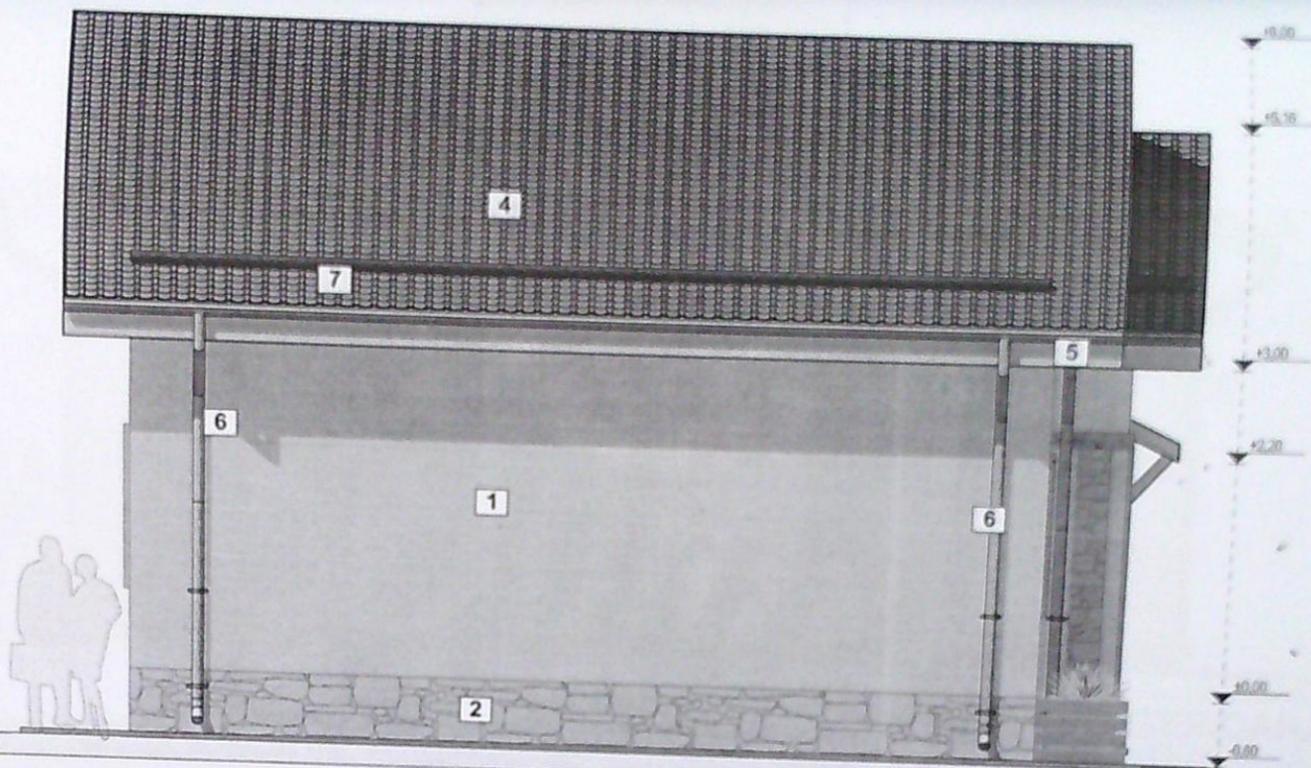


LEGENDA

- 1 - TENCUIELI DECORATIVE. CULOARE BEJ DESCHIS
- 2 - TENCUIELI DECORATIVE SOCLU . CULOARE ANTRACIT

- 4- INVELITOARE TIP LINDAB
- 5- JGHEABURI METALICE VOPSITE IN CAMP ELECTROSTATIC
- 6- BURLANE METALICE VOPSITE IN CAMP ELECTROSTATIC
- 7-OPRITOARE ZAPADA

FATADA LATERALA STANGA

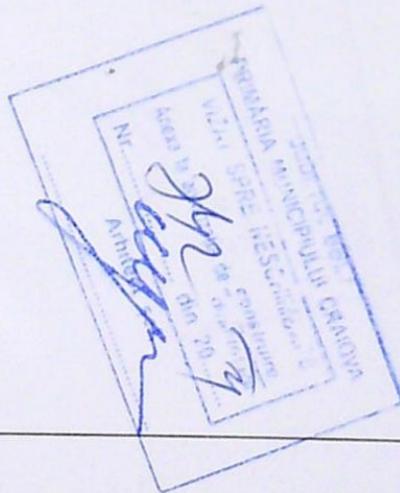

EXPERT/VERIFICATOR	NUME	SEMNTURA	CERINTA	REFERAT/EXPERTIZA/NUMAR/DATE
	BIA ARH.M.ROMAN			Beneficiar: MITRACHE CORNEL SI MITRACHE ANA
Proiectat	arh. M. Roman			Pr. nr. 2/08/2020
Desenat	arh. M. Roman		scara:	faza: DTAC
SeI proiect	arh. M. Roman		data:	PLNR.
			2020	

96